



Krieger

Krieger AG
Rütmattstrasse 6
6017 Ruswil
Tel: 041 496 95 95
Fax: 041 496 95 90
www.krieger-ag.ch ruswil@krieger-ag.ch

Planung & Stalleinrichtung

Projektleiter:
Rössli Marcel

Tel: 041 496 95 77

Bauführer:

Nat: 079 123 20 69

Tel:

Nat:

Massstab: 1:100

Datum: 10.11.2023

Revision:

Kd-Nr: D52072

Pp-Nr: P009361

Plan-Nr: **egp_0-3**

Gezeichnet: **rgu**

Grösse: 63/90

Rössli Marcel
Aegerten
6182 Escholzmatt / LU
Tel: 041/496 95 77

Baueingabeplan
Umbau best. Milchviehstall
in Remise
Grundriss / Schnitt C-C / Fassaden

© Diese Zeichnung ist urheberrechtlich geschützt und darf ohne unsere Genehmigung weder kopiert noch an Drittpersonen zugänglich gemacht werden.

±0.00 = OK. Boden Remise
Bezugspunkt = OK. best. Boden Rindviehstall = ±0.00 = ca. 774 m.ü.M.

Legende Plandarstellung


- Bestehend
- Abbruch
- Neu

Legende Werkleitungen

- Schmutzwasser neu
- Schmutzwasser best.
- Regenwasser neu
- Regenwasser best.
- Trinkwasser
- Elektro
- Telefon/Internet

Legende Umgebung

- Wiese
- Beton
- Asphalt best.
- Asphalt neu
- Gartenplatten best.
- Gartenplatten neu
- Kies best.
- Kies neu
- Wald
- Terrain gewachsen
- Terrain neu

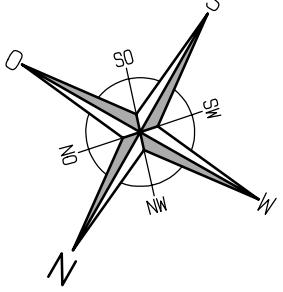


Bauherrschaft / Grundeigentümer:

Planer/Verfasser:

Datum:

Krieger AG
Planung + Stalleinrichtung
Rütmattstrasse 6
6017 Ruswil
Tel. 041 496 95 95


10.11.2023

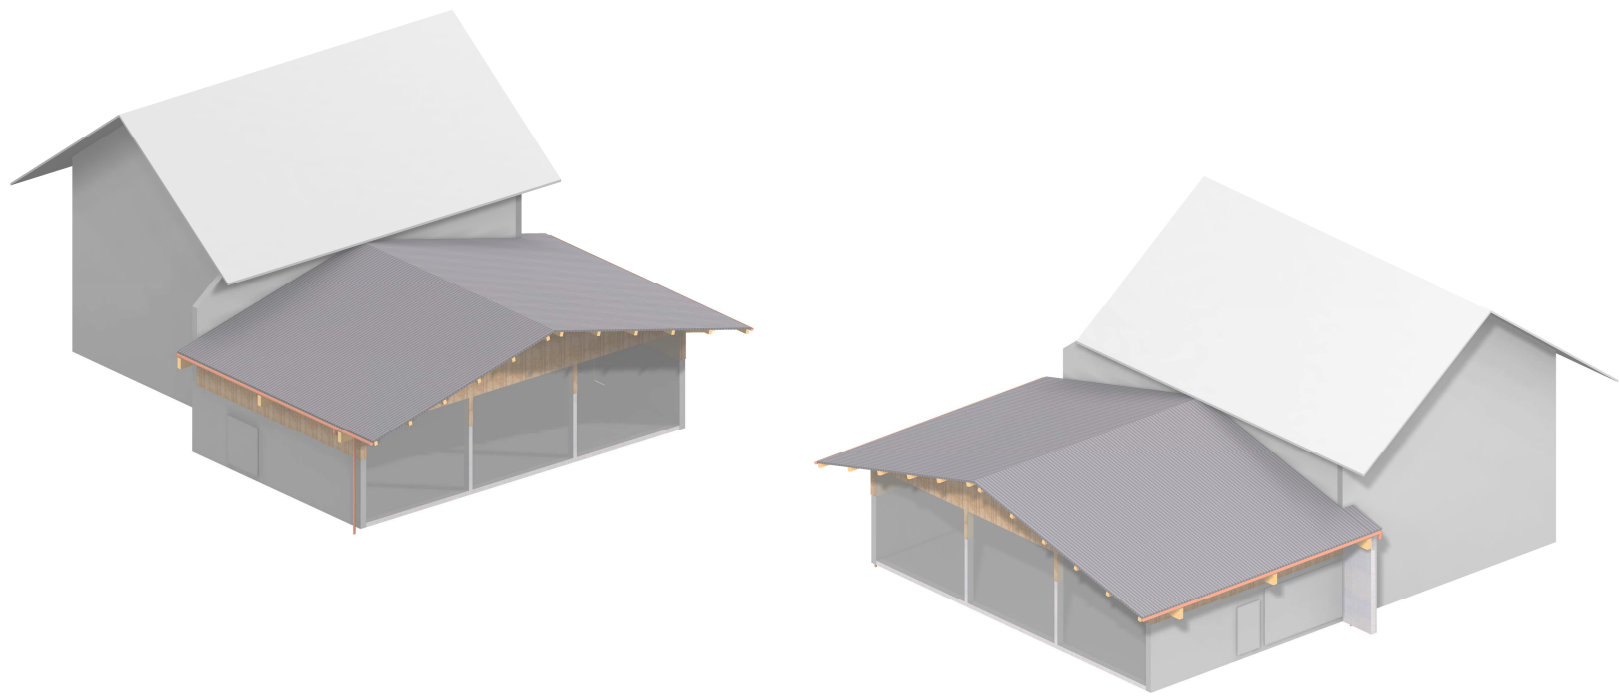


Fotos best. Wohnhaus mit Rindviehstall




Schnitt C-C

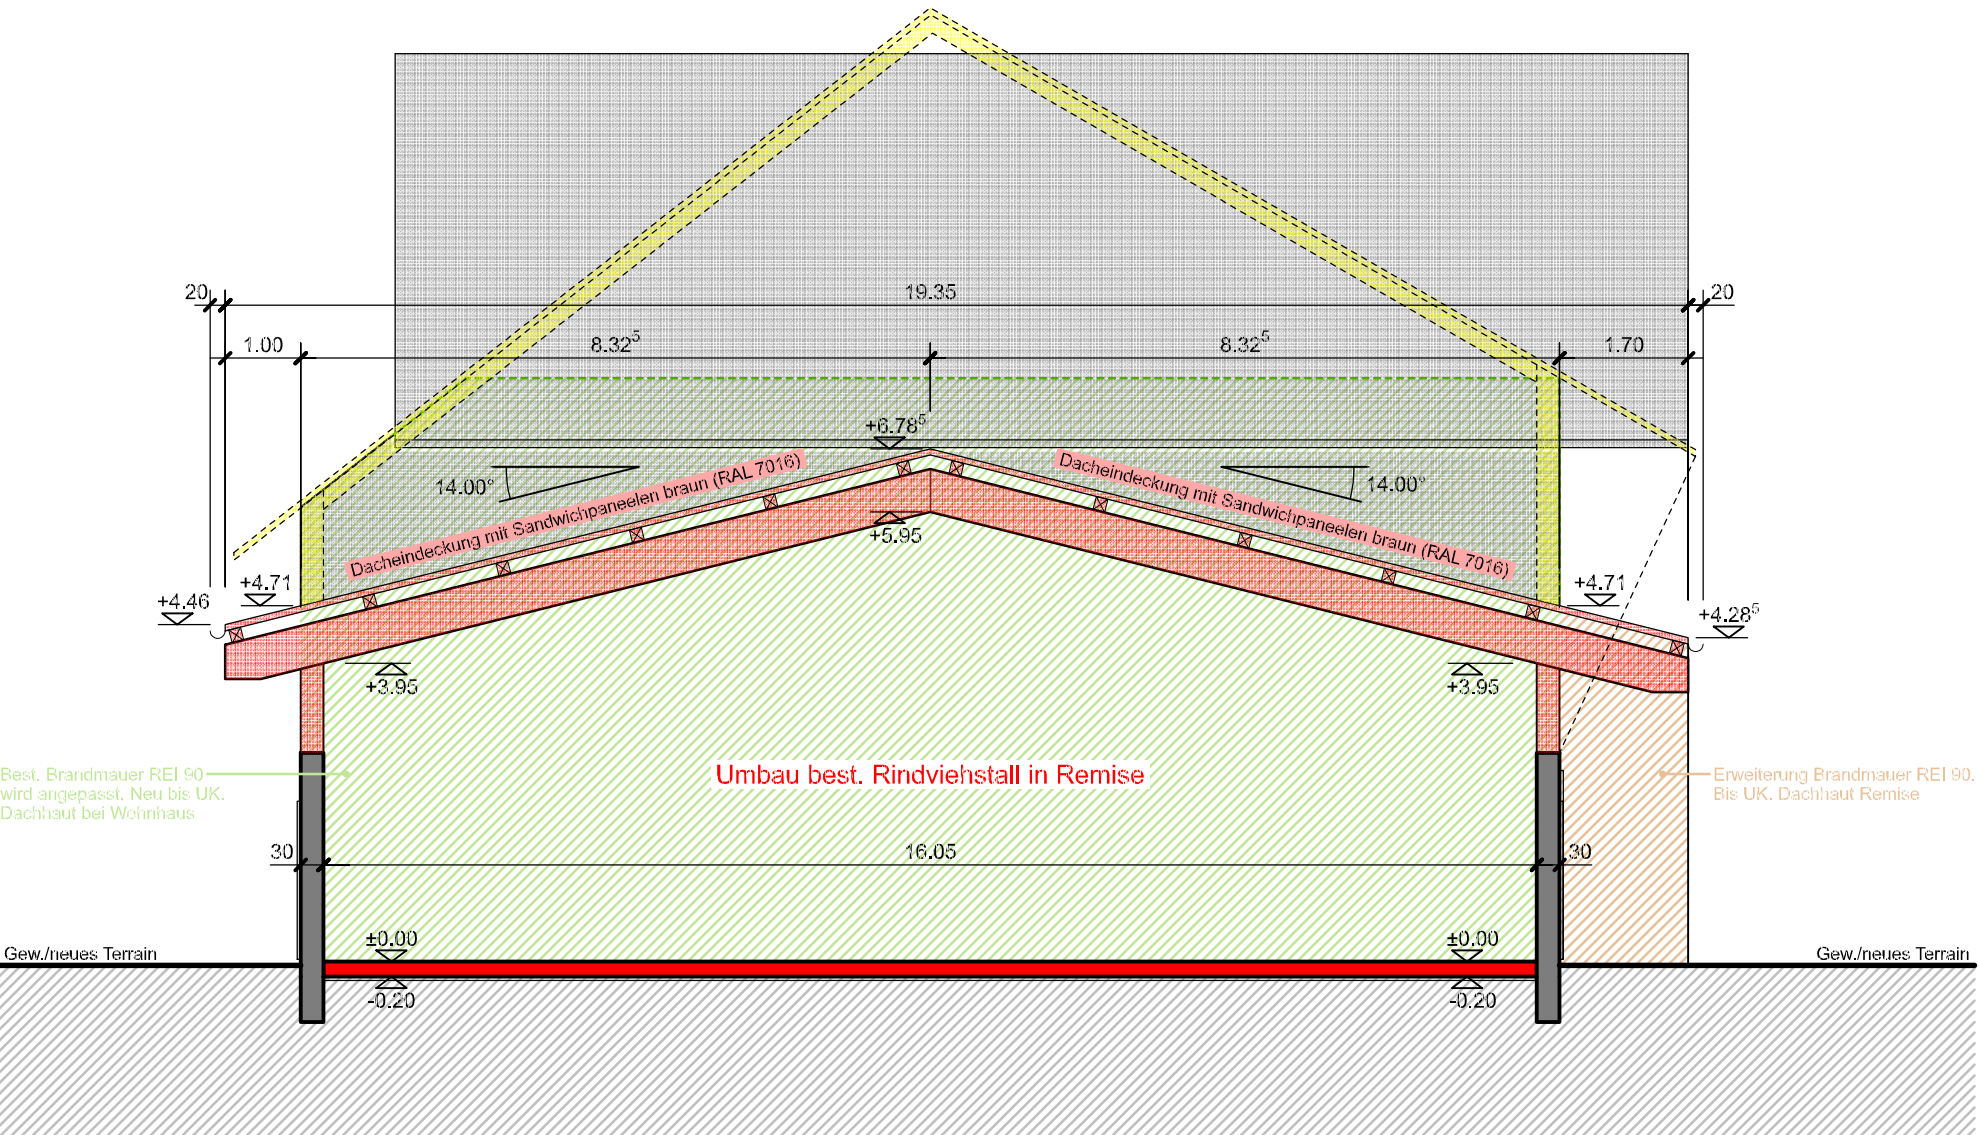


Nordostfassade

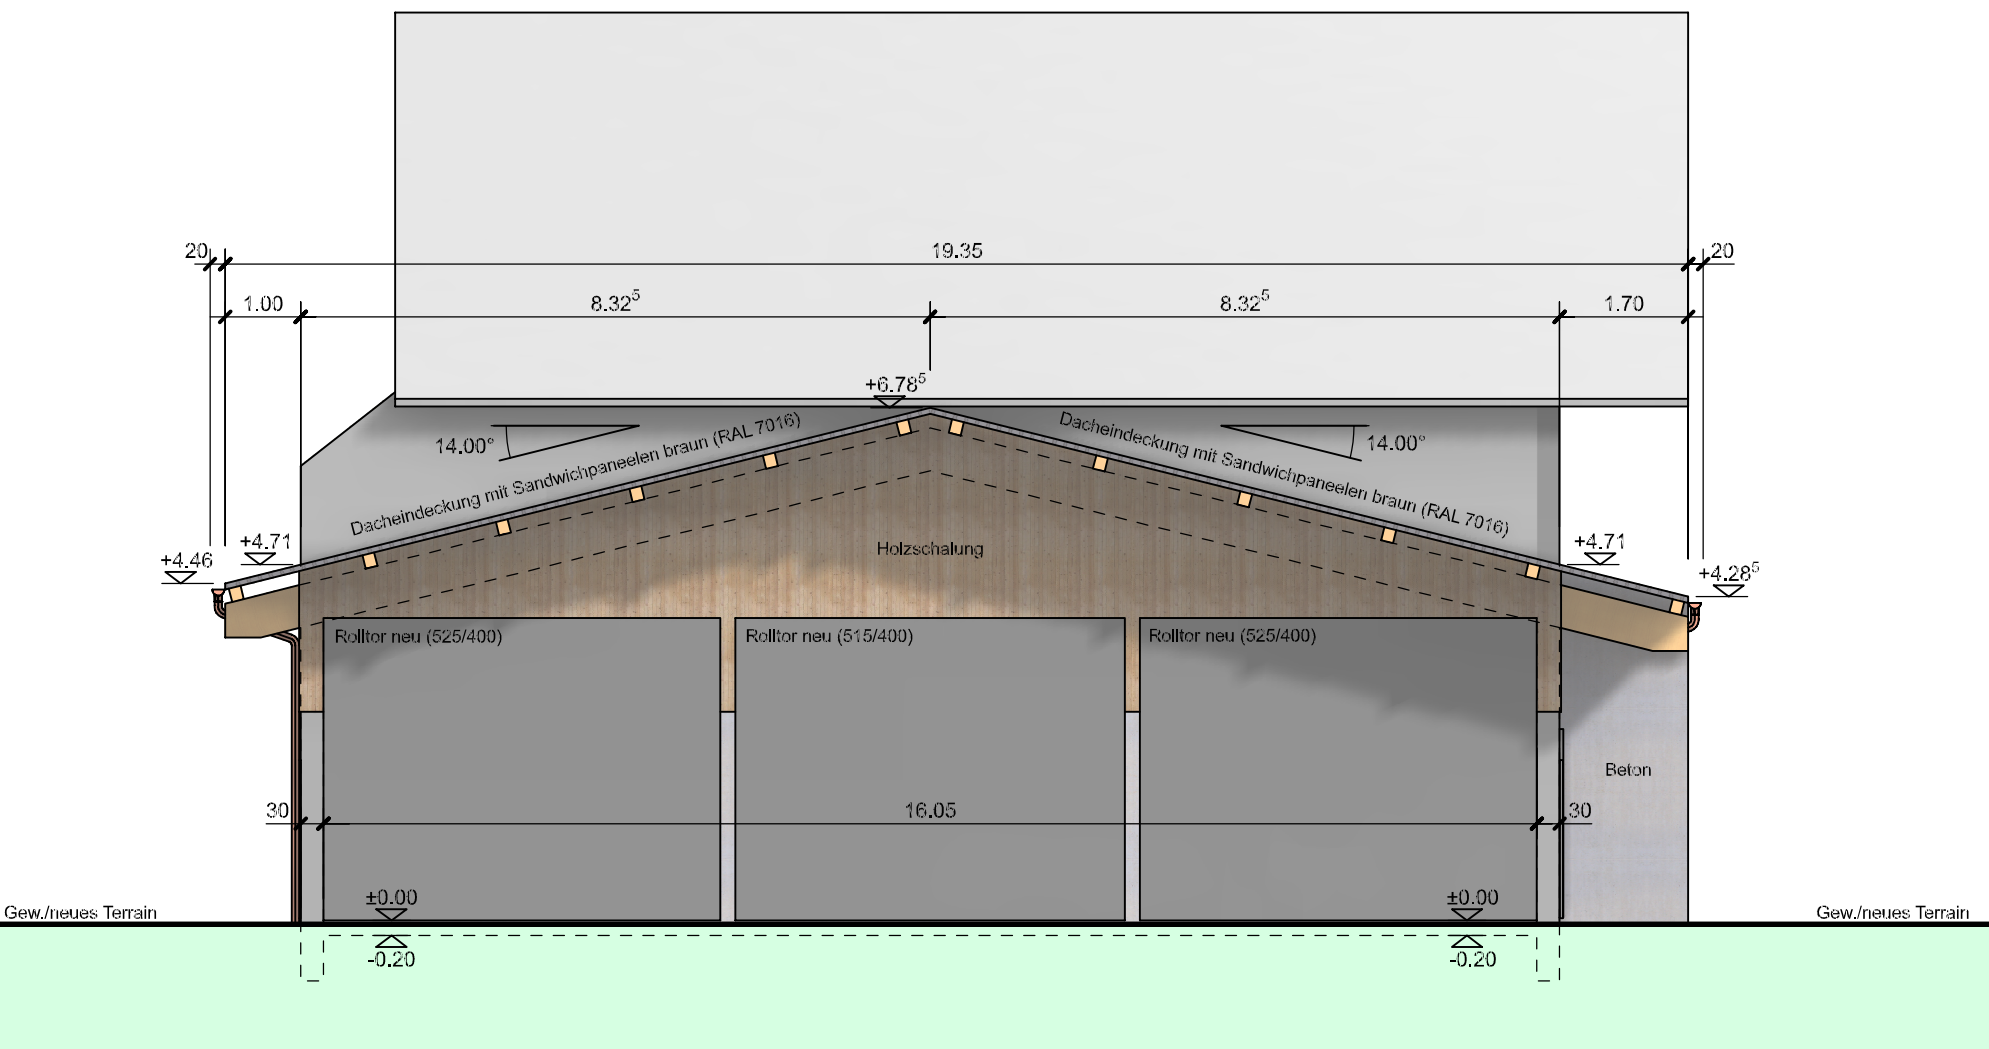

Südostfassade

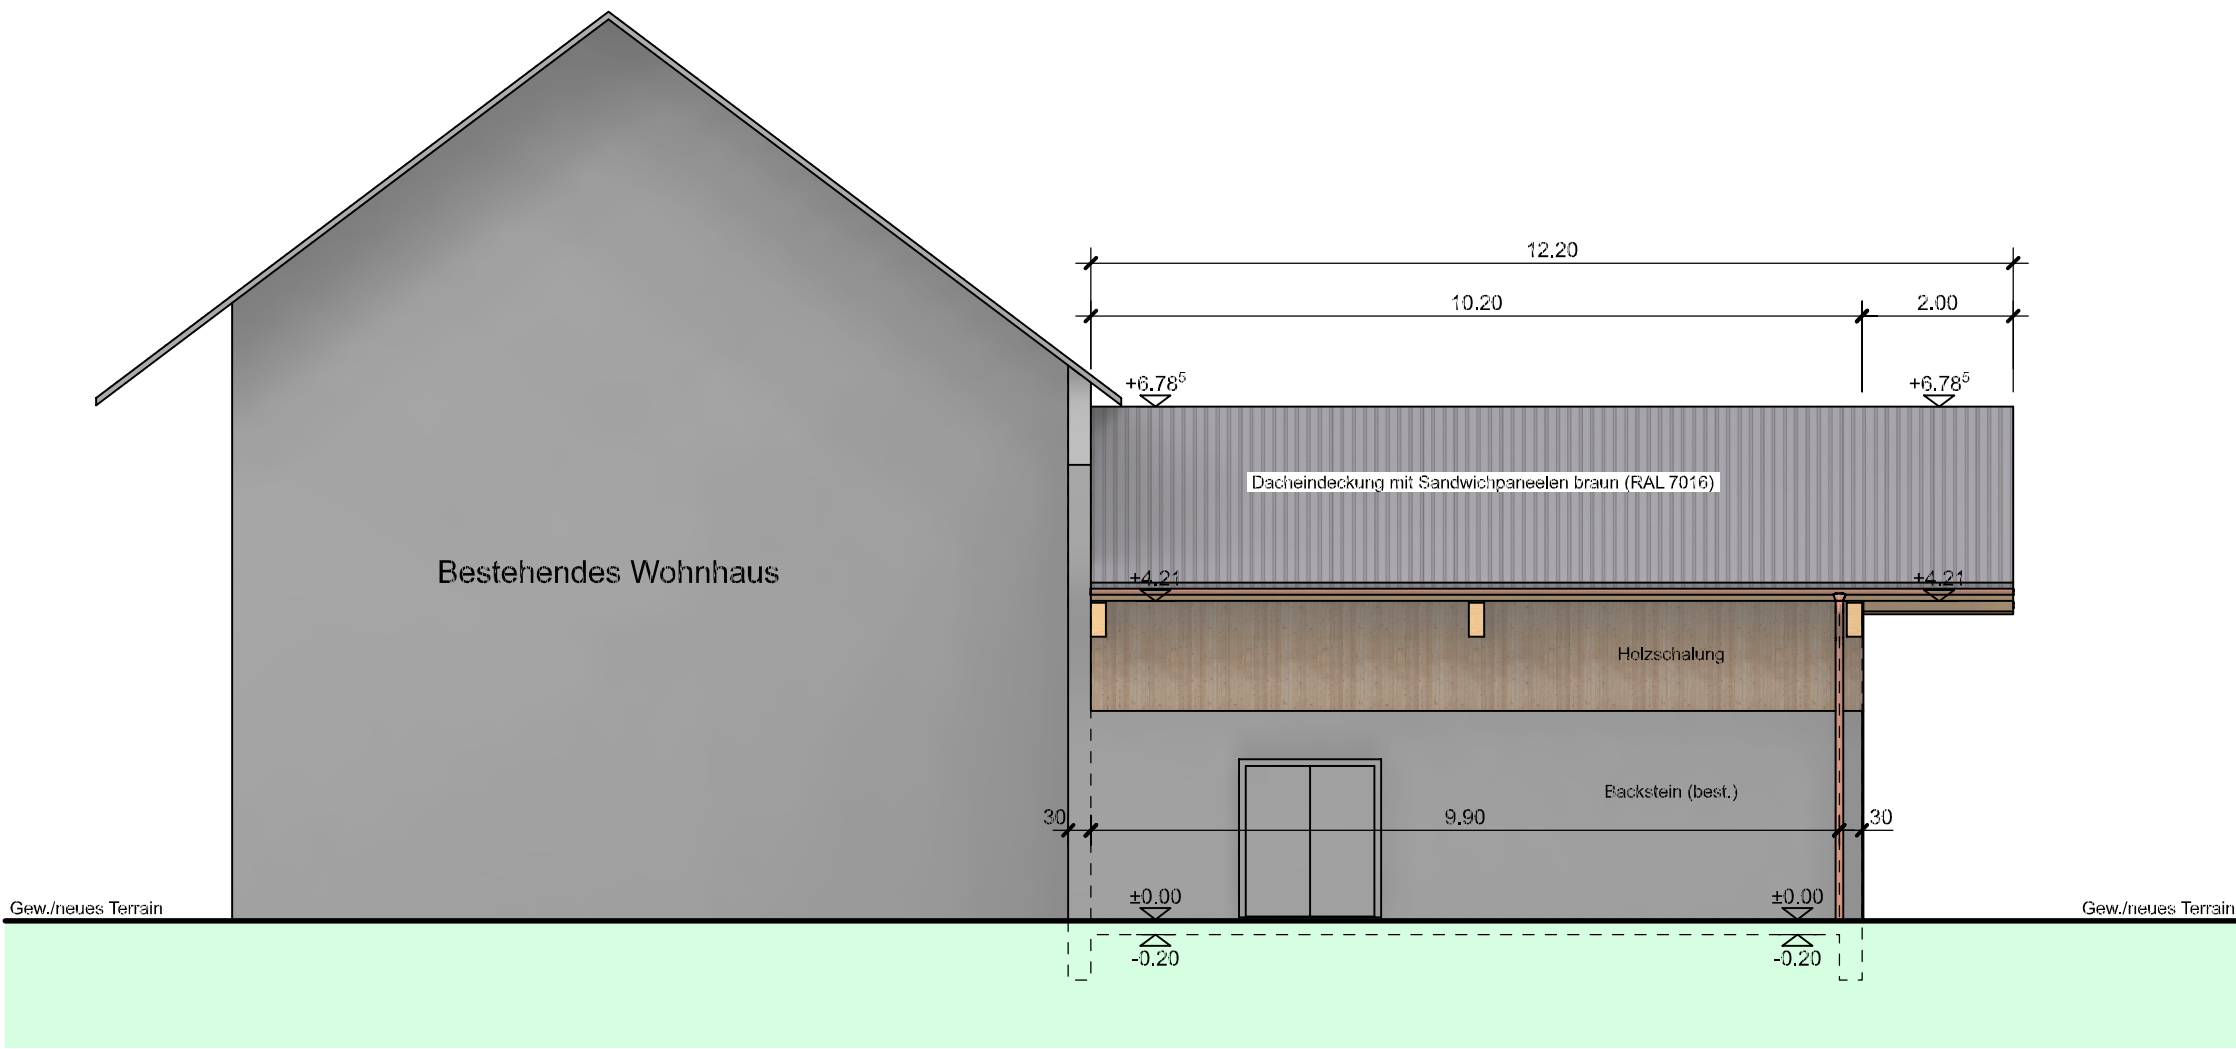

Nordwestfassade

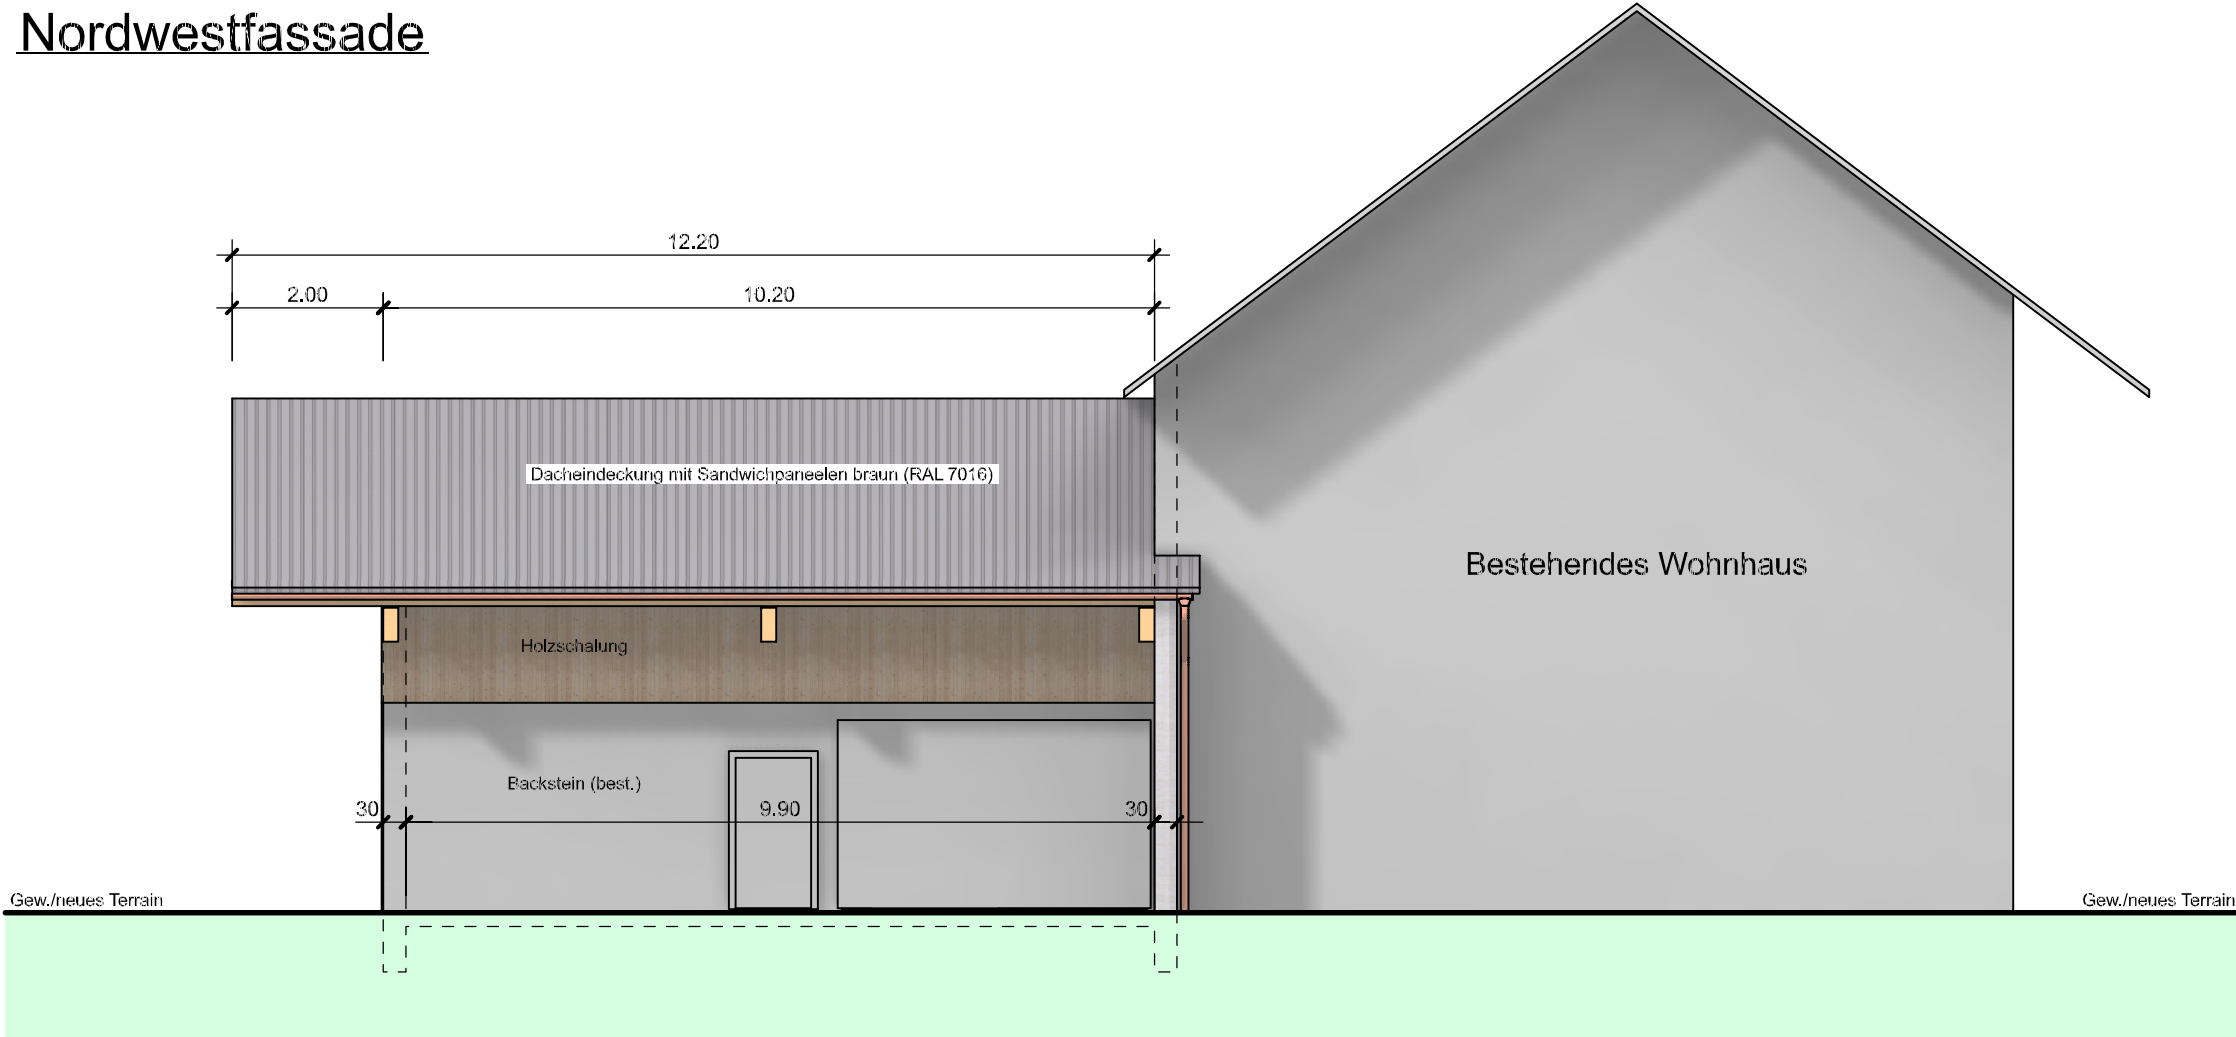

Südwestfassade

