
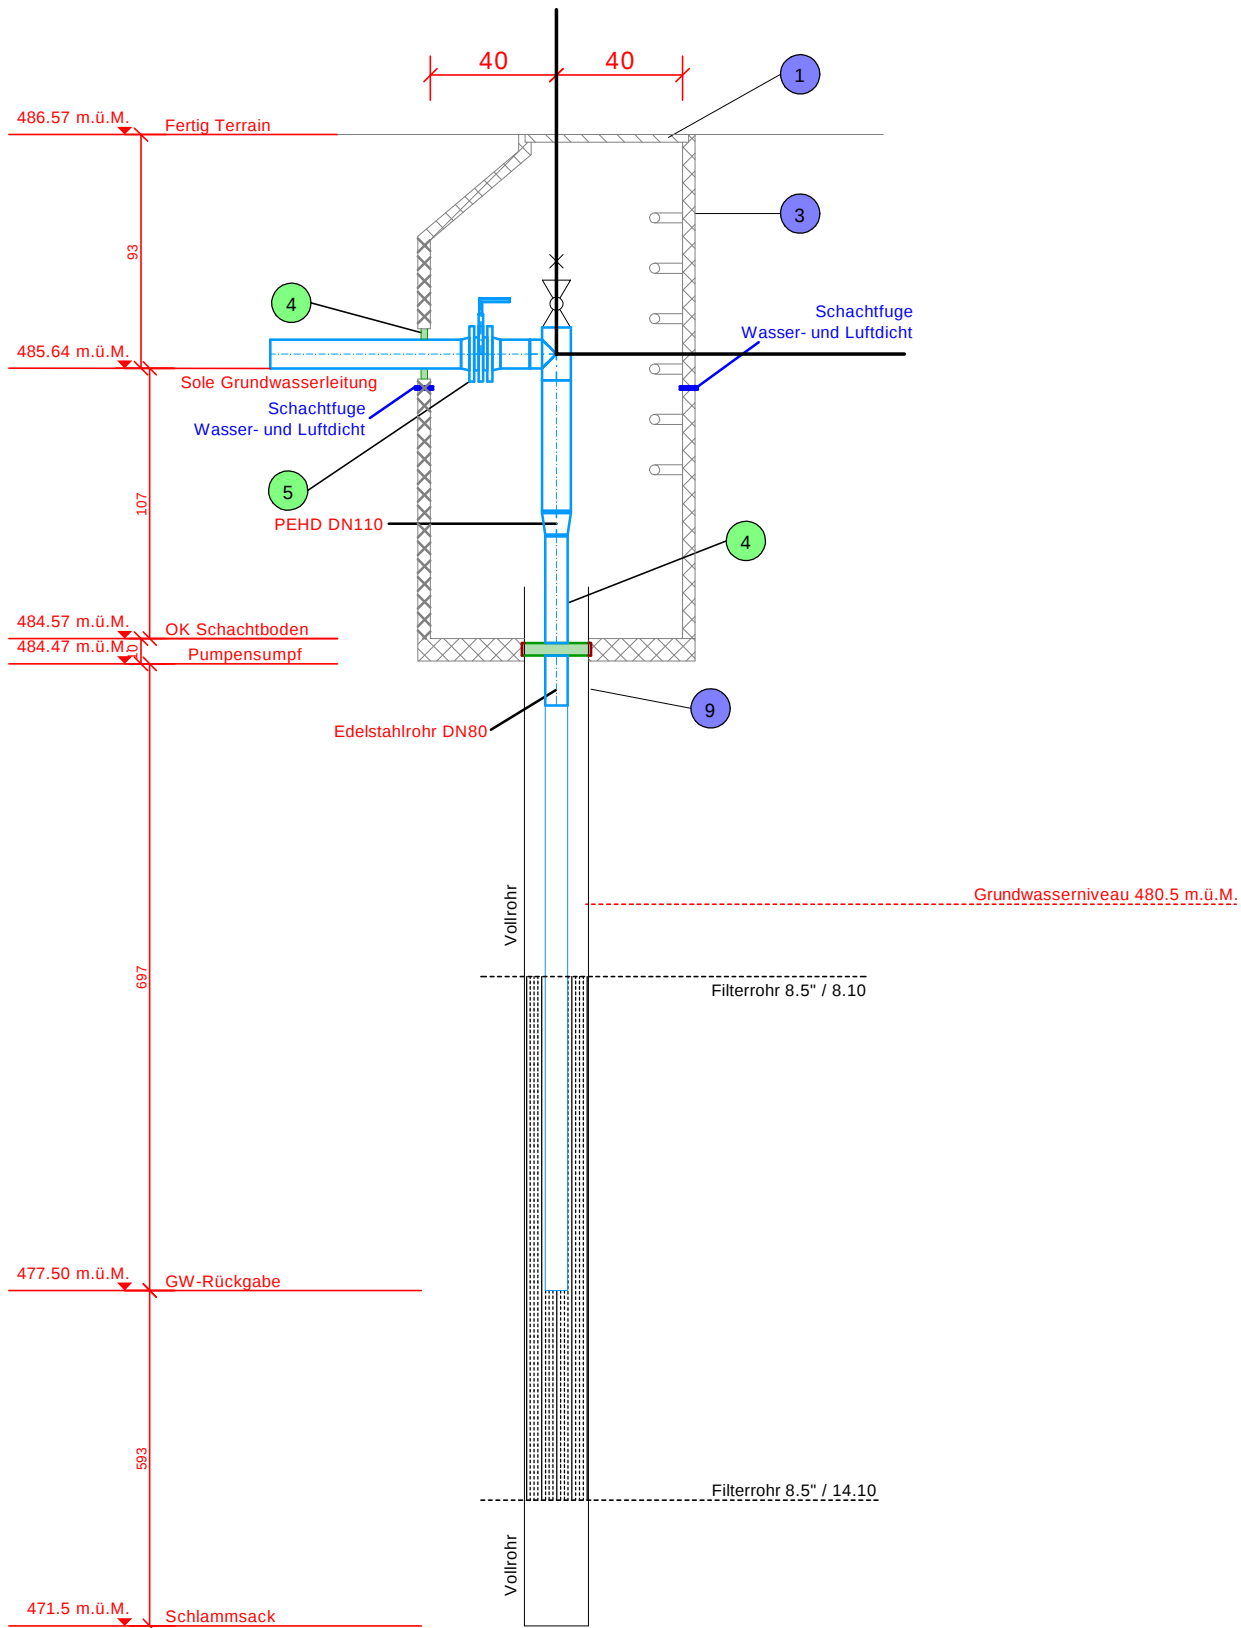
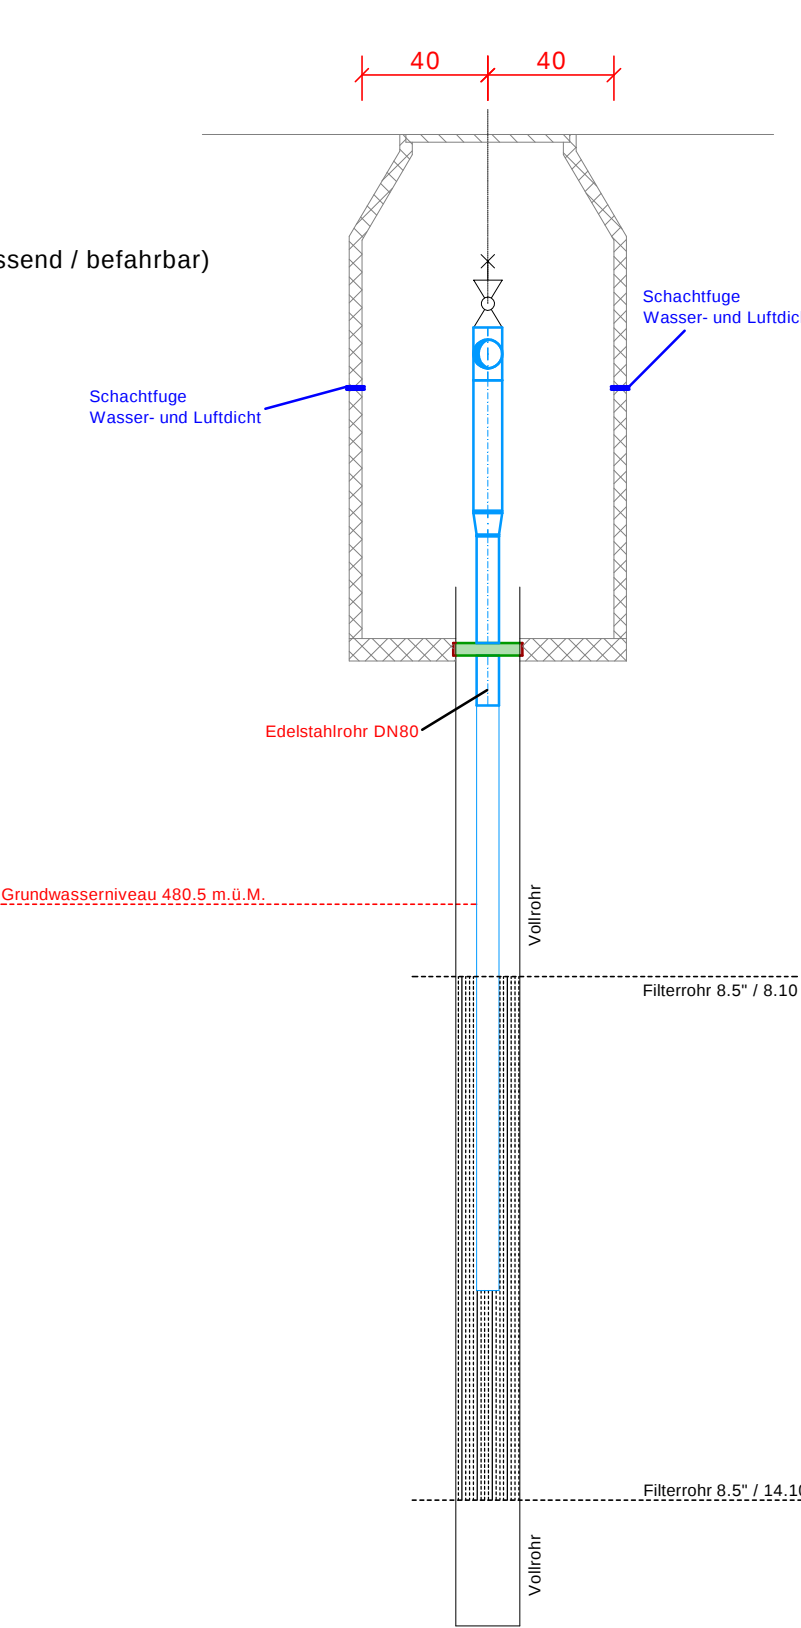


Detail Rückgabebrunnen

- 1 Schachtdeckel ø 60 cm (Wasser- und Luftdichtschliessend / befahrbar)
- 3 Schacht ø 80 cm (mit Leiter)
- 4 Pressring
- 5 Absperrarmaturen / Drosselklappe
- 9 Dichtband

- Lieferung / Montage Heizungsunternehmer
- Lieferung / Montage Baumeister

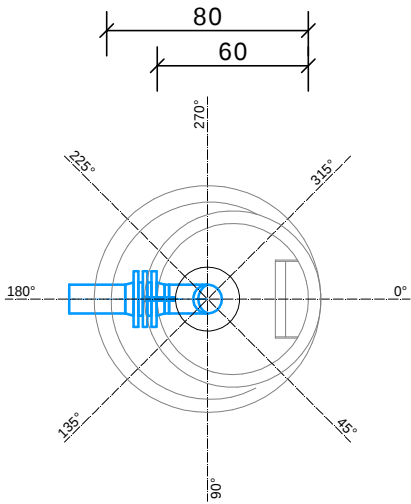

Index	Datum	Gez.	Gepr.	Änderung
A	08.06.26	as	as	Anpassungen gem. Bohrprofil Geologe

Hinweise

- Nach Abschluss der Tiefbauarbeiten sind die beiden Filterbrunnen auf die technische Sandfreiheit zu entsanden