Krieger
Planung & Stalleinrichtung

Krieger AG
Rütmattstrasse 6
6017 Ruswil
Tel: 041 496 95 95
Fax: 041 496 95 90
www.krieger-ag.ch russi@krieger-ag.ch

Kd-Nr:	D52072		
Proj-Nr:	P009361		
Plan-Name:	egp_0-2		
Projektleiter: Rössli Marcel	Zeichner:	Massstab: 1:100	Datum: 10.11.2023
Gezeichnet: rgu			
Tel. 041 496 95 77	Notel: 079 123 20 69	Tel.	Notel:
Kreativnr.	Grösse: 126/90		

Röösli Marcel
Aegerten
6182 Escholzmatt / LU
Tel: 041/496 95 77

Baueingabeplan
Ersatzneubau Milchviehlaufstall
Schnitt B-B / Fassaden

© Diese Zeichnung ist urheberrechtlich geschützt und darf ohne unseren Genehmigung weder kopiert noch an Drittpersonen zugänglich gemacht werden.

±0.00 = OK. Roste Fressgang
Bezugspunkt = OK. best. Strasse = -2.20 = ca. 778 m.ü.M.

Legende Plandarstellung
- Bestehend
- Abbruch
- Neu

Legende Werkleitungen
- Schmutzwasser neu
- Schmutzwasser best.
- Regenwasser neu
- Regenwasser best.
- Trinkwasser
- Elektro
- Telefon/Internet

Legende Umgebung
- Wiese
- Beton
- Asphalt best.
- Asphalt neu
- Gartenplatten best.
- Gartenplatten neu
- Kies best.
- Kies neu
- Wald
- Terrain gewachsen
- Terrain neu

Bauherrschaft / Grundeigentümer: _____

Planverfasser: Krieger AG, Planung & Stalleinrichtung, Rütmattstrasse 6, 6017 Ruswil, Tel. 041 496 95 95

Datum: 10.11.2023

Schnitt B-B

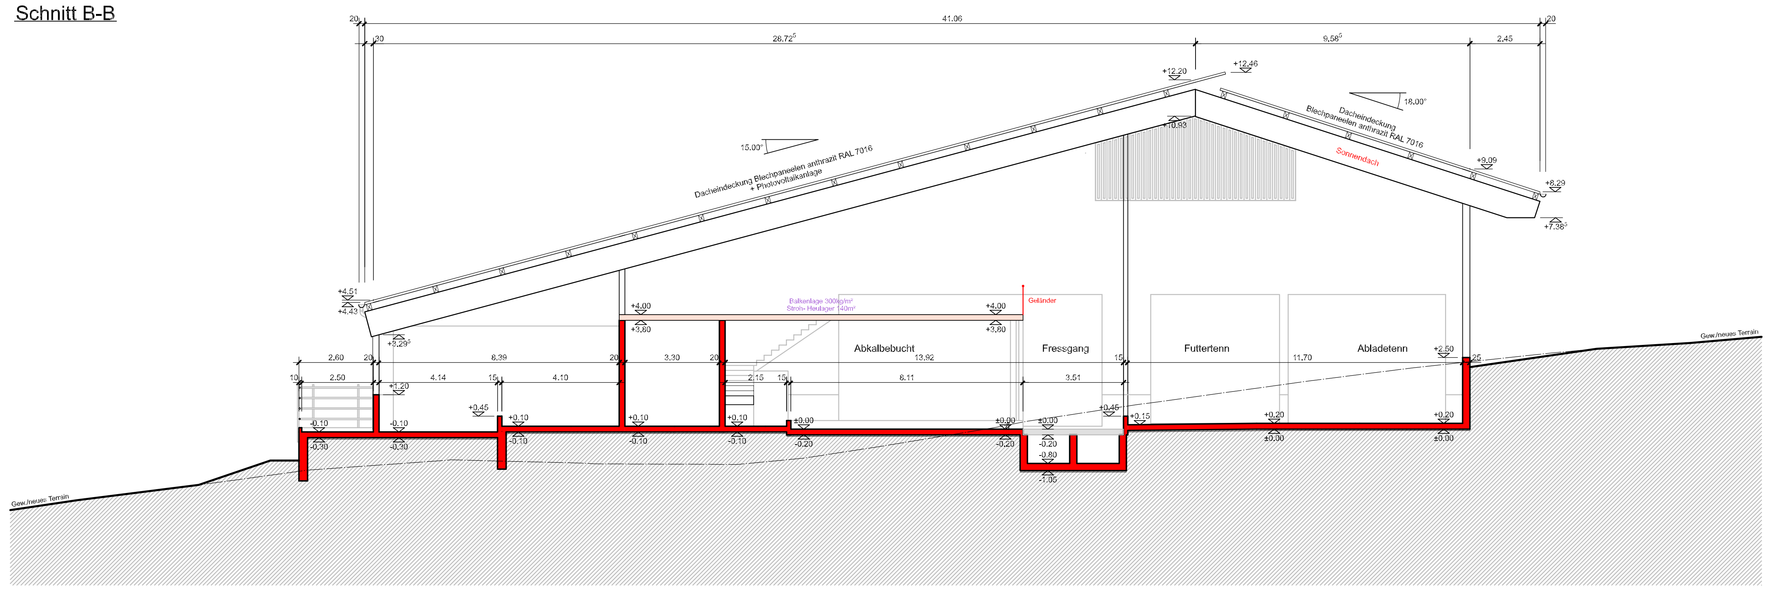

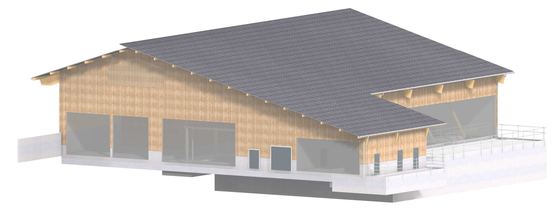

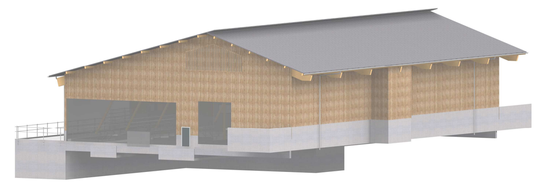

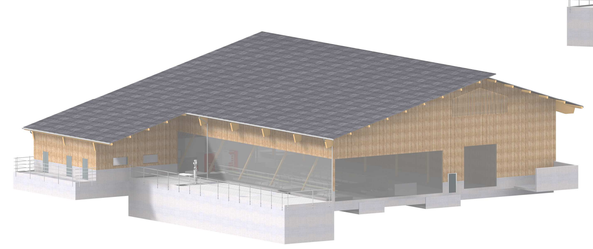

Nordfassade

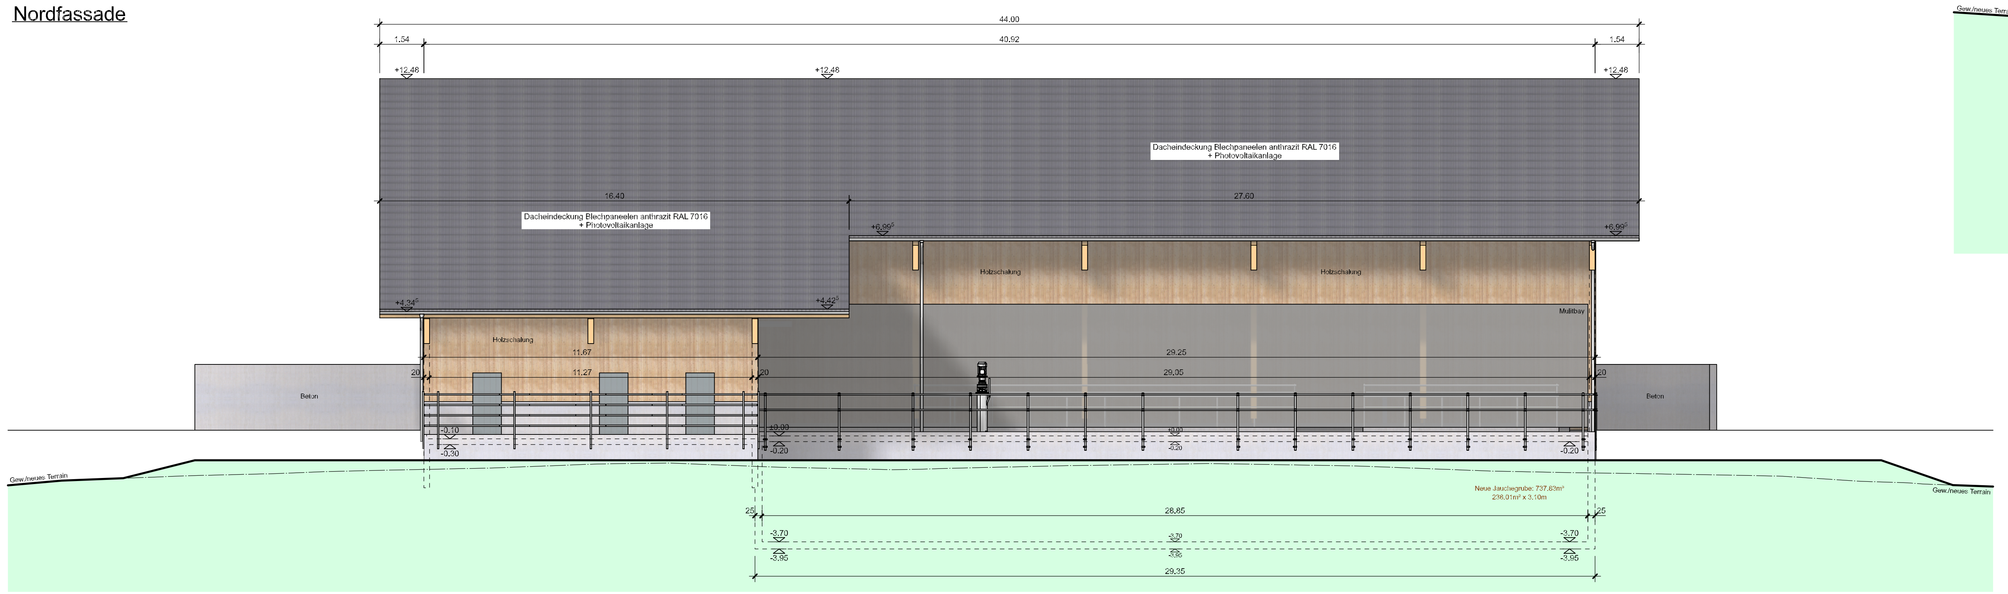

Ostfassade

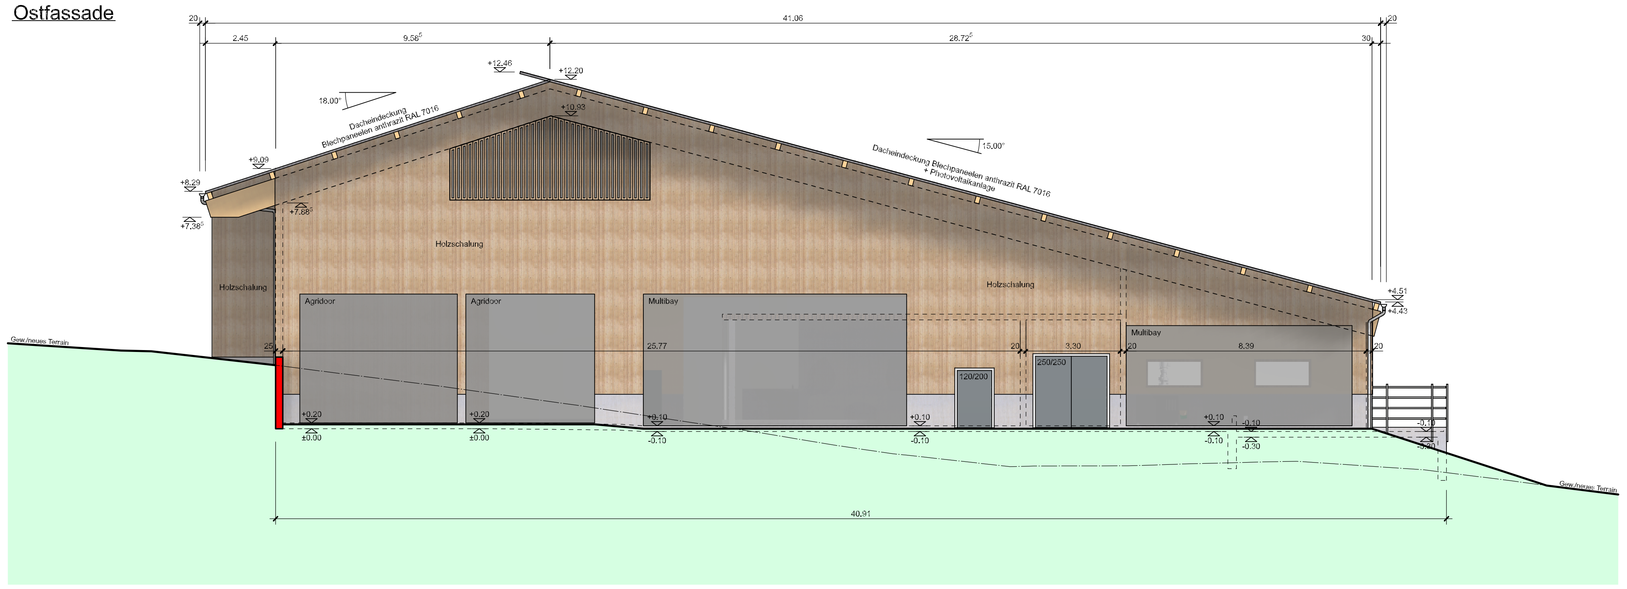

Ostfassade

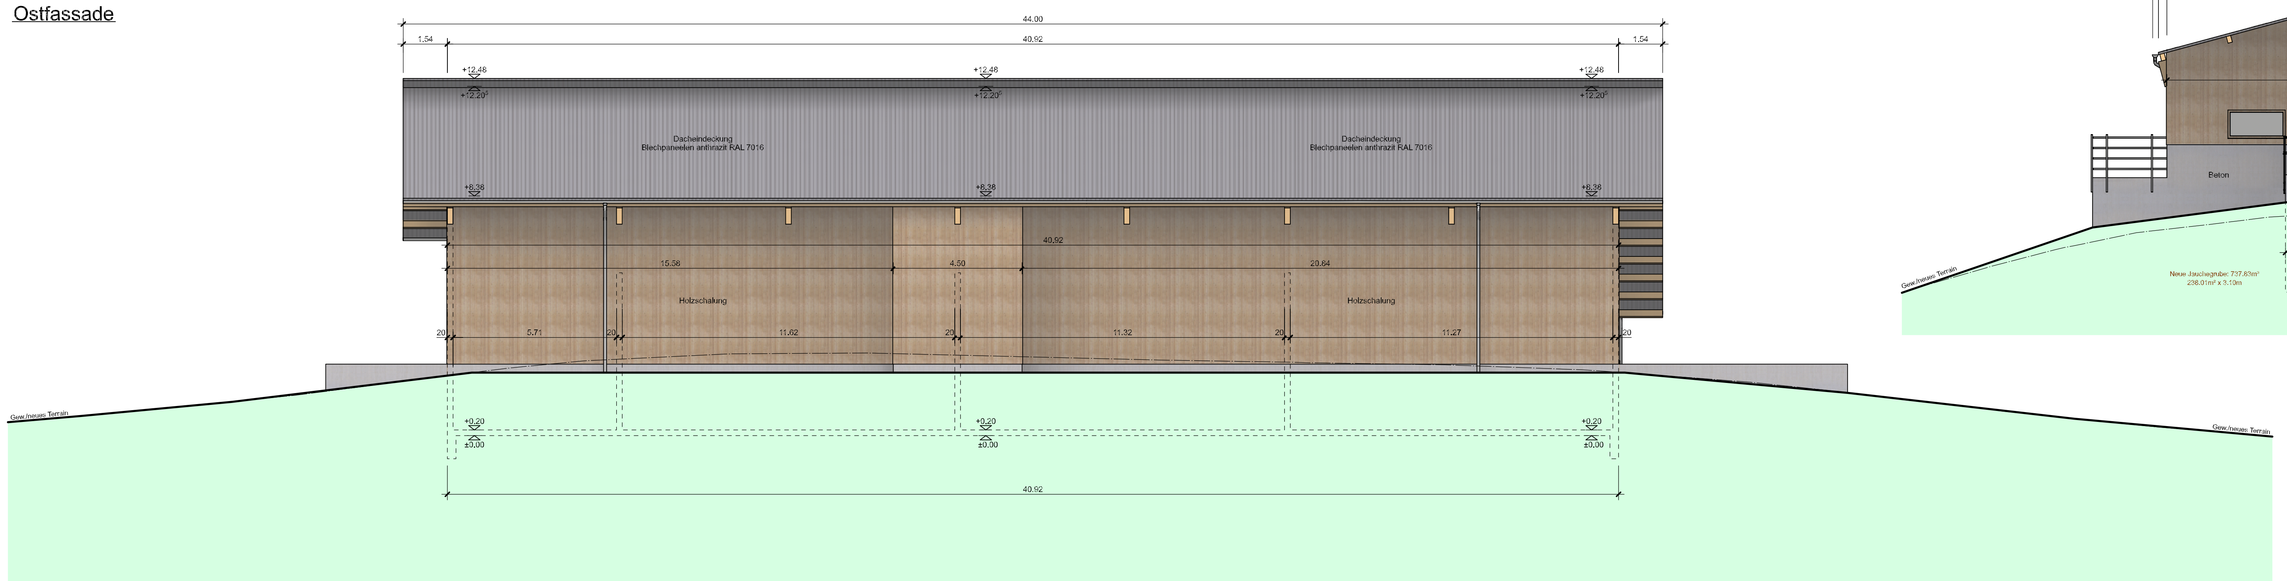
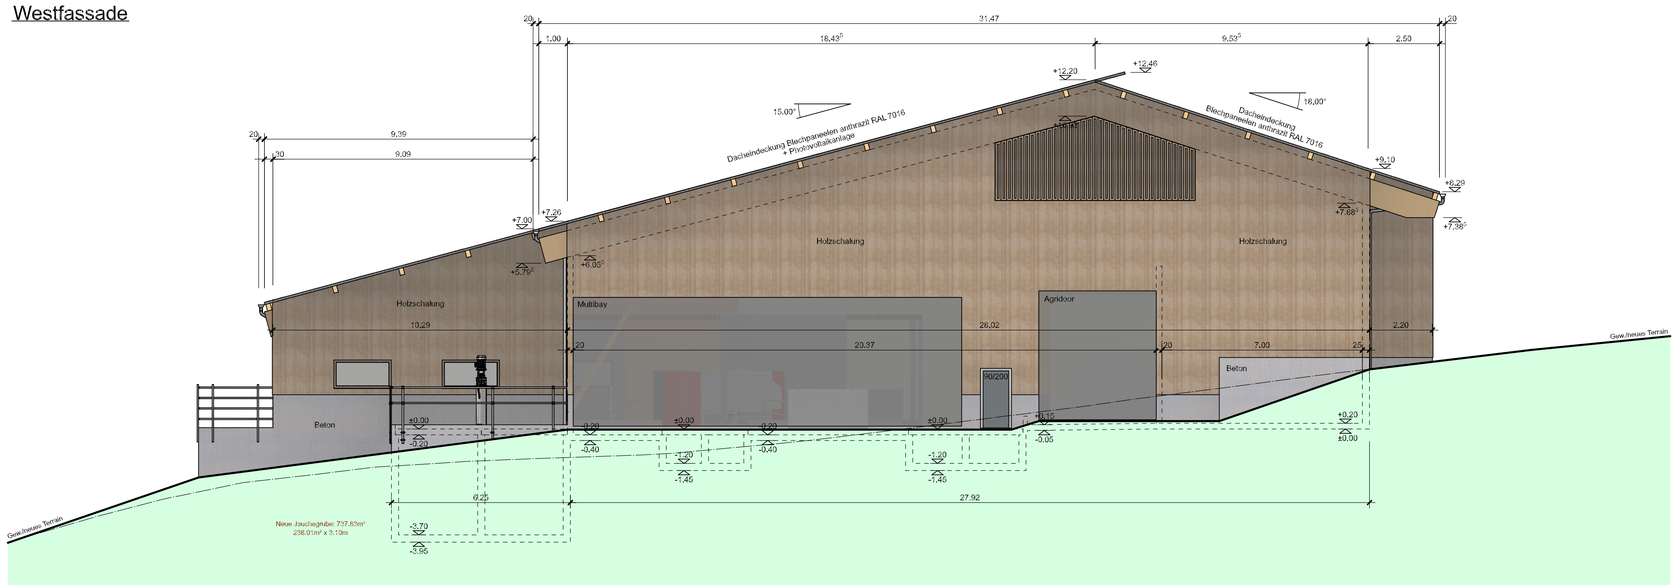
Westfassade