

Zonenplanänderung Ebnet

1 : 1'000
Mitwirkung

Öffentliche Auflage
vom _____ bis _____

Von der Gemeindeversammlung erlassen
am _____


Der Gemeindepräsident
David Zimmermann

Der Gemeindeschreiberin
Fabienne Buser

Vom Departement für Bau und Umwelt genehmigt mit
Entscheid Nr. _____ vom _____

Vom Gemeinderat in Kraft gesetzt
am _____

Ausschnitt rechtskräftiger Zonenplan

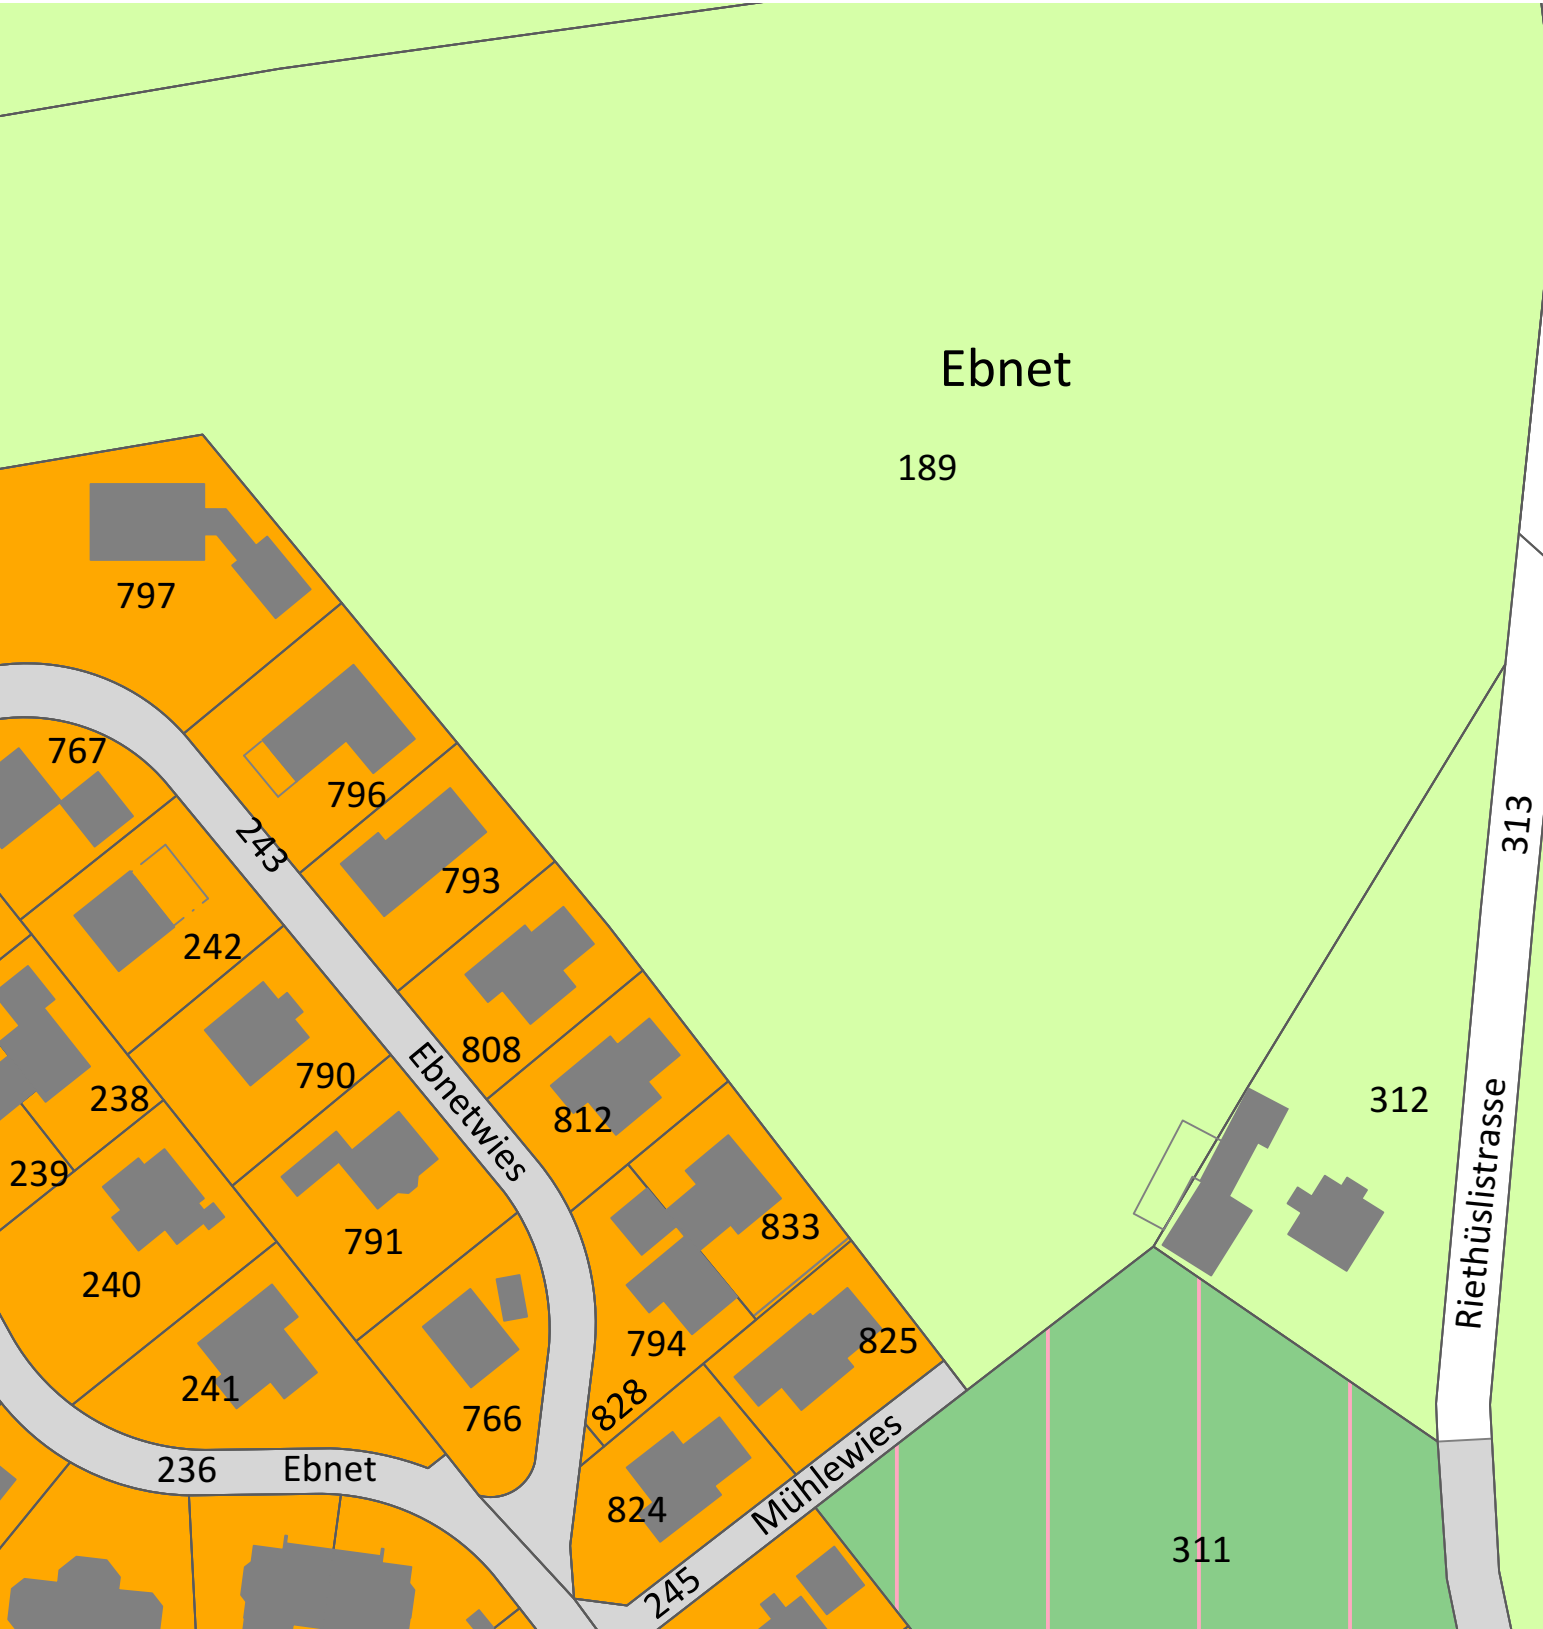


- Wohnzonen W2
- Spezialbauzonen
Pferdehaltung SPf
- Landwirtschaftszonen Lw
- Strasse innerhalb Bauzone SiB
- Strasse ausserhalb Bauzonen SaB

Zonenplanänderung



- Wohnzonen W2
- Gestaltungsplanpflicht

Ausschnitt künftiger Zonenplan

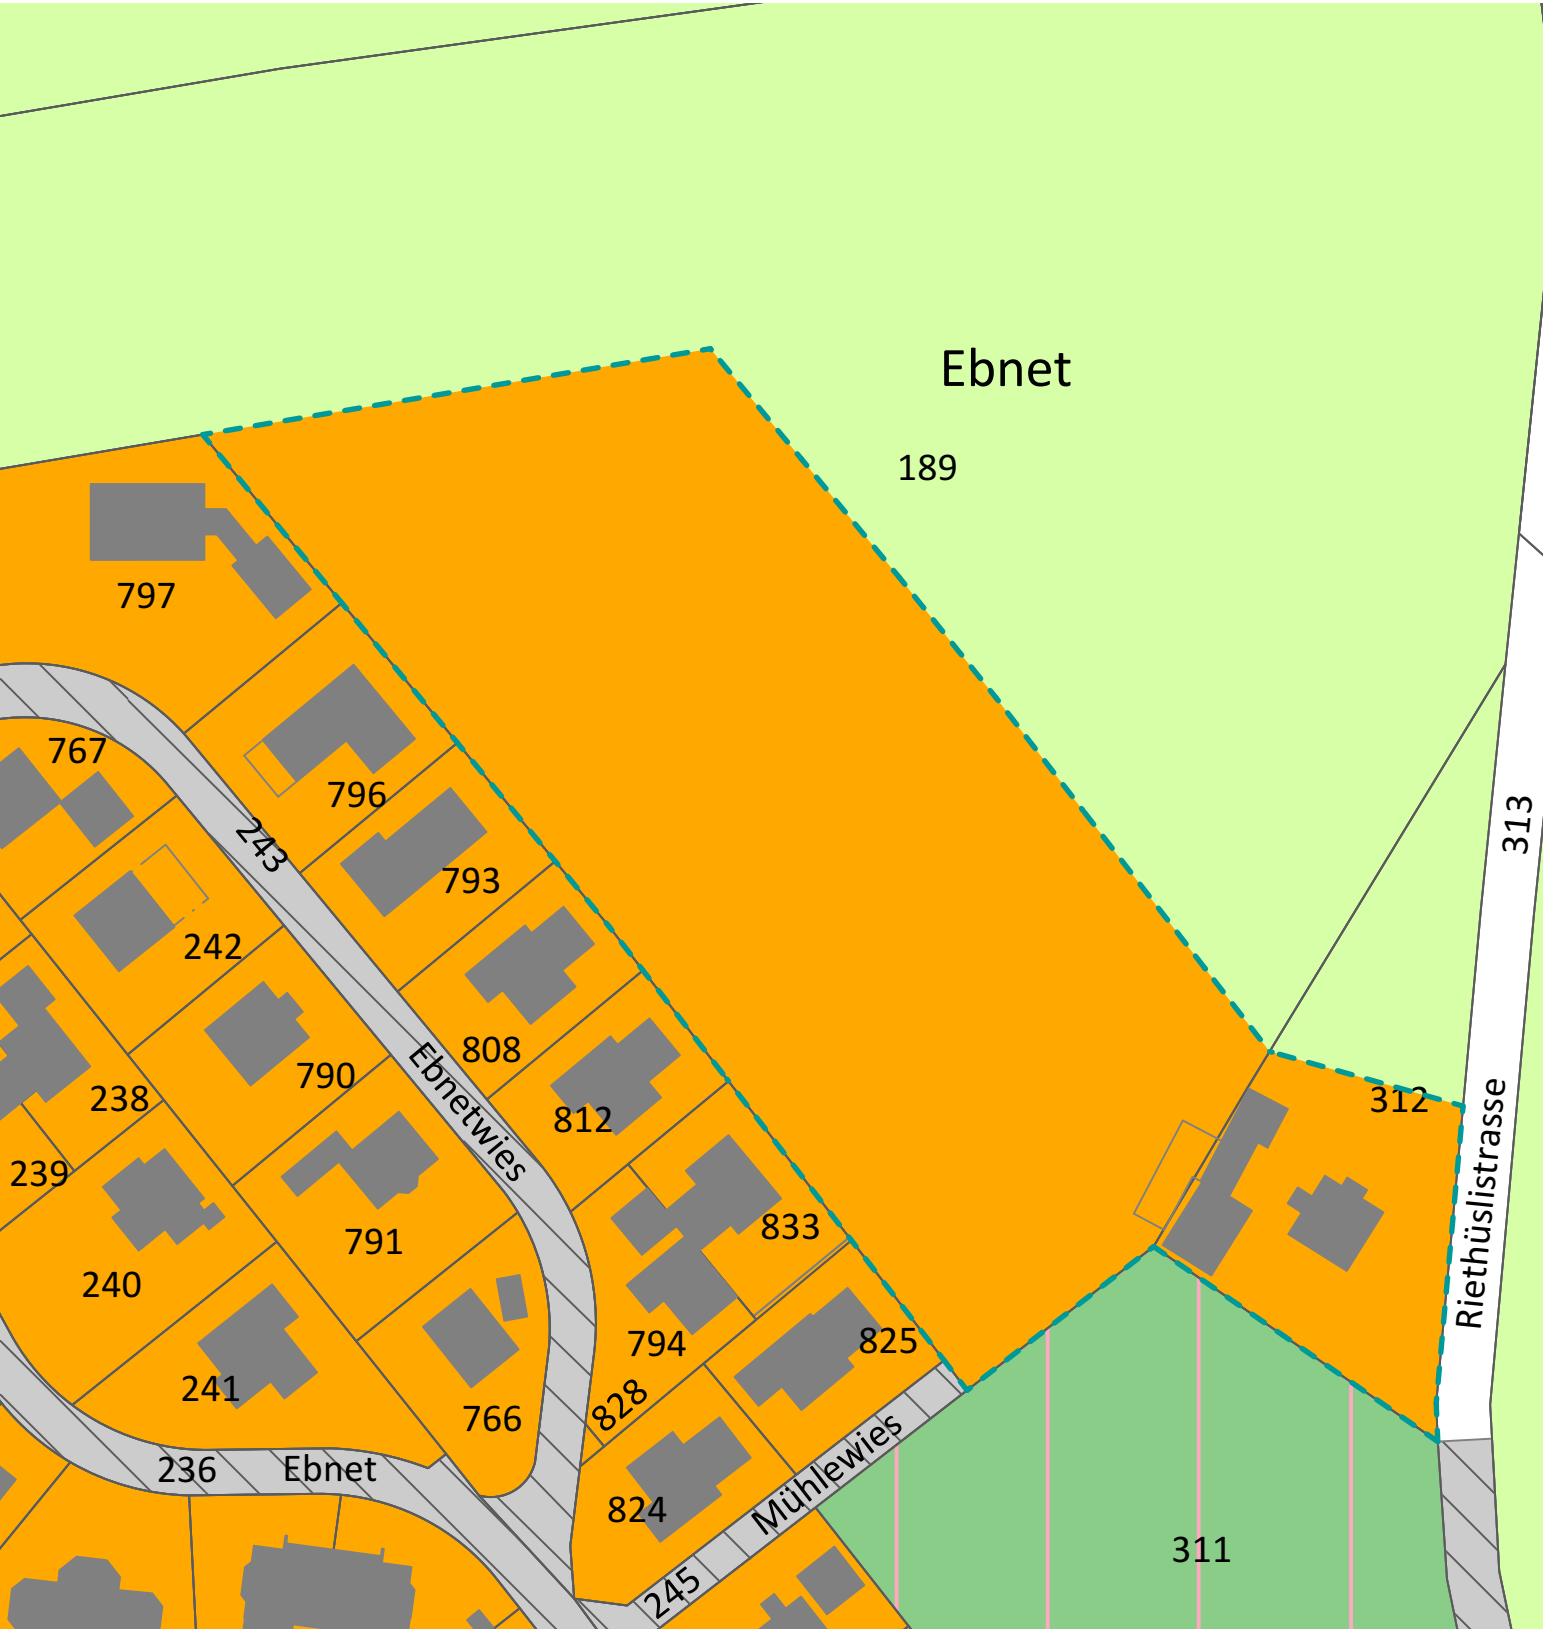

- Wohnzonen W2
- Spezialbauzonen
Pferdehaltung SPf
- Landwirtschaftszonen Lw
- Gestaltungsplanpflicht
- Strasse innerhalb Bauzone SiB
- Strasse ausserhalb Bauzonen SaB