

 
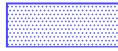
Änderung Zonenplan

Teilrevision Sonderbauzone Käserei

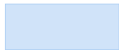
Masstab 1:1000

Öffentliche Auflage vom 3. August bis 1. September 2026

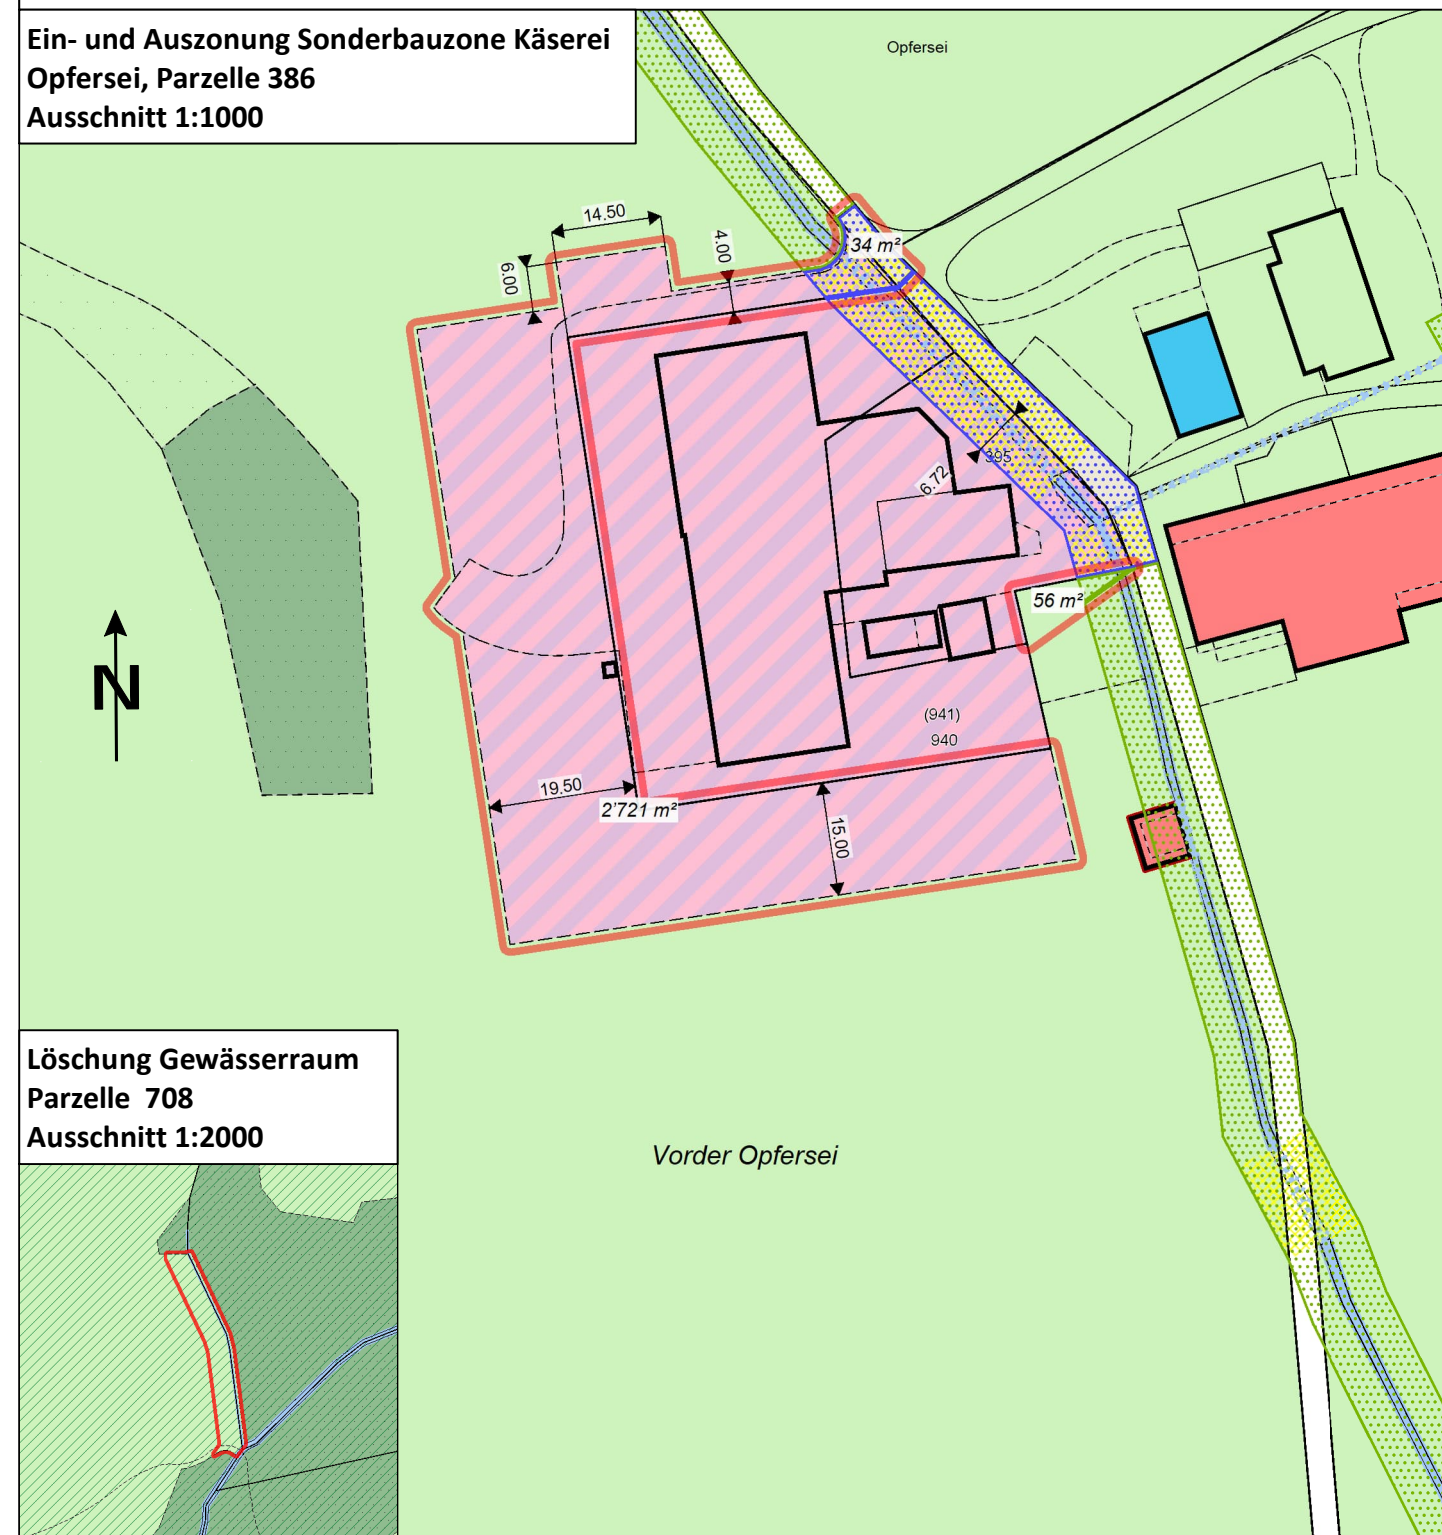
Verbindlicher Planinhalt

-  SBK Sonderbauzone Käserei
-  LW Landwirtschaftszone
-  VZ Verkehrszone
-  VF Verkehrsfläche
-  GG Grünzone Gewässerraum
-  FG Freihaltezone Gewässerraum

Orientierender Planinhalt

-  Gewässerraum ohne Bewirtschaftungs-einschränkung
-  Wald
-  Gewässer
-  Änderungsperimeter

Ein- und Auszonung Sonderbauzone Käserei Opfersei, Parzelle 386 Ausschnitt 1:1000



Löschung Gewässerraum Parzelle 708 Ausschnitt 1:2000

