


Fernheizung Dorf Doppleschwand Machbarkeitsstudie


Beilage


Gesuchsteller: Gemeinde Doppleschwand, Romooserstrasse 2, 6112 Doppleschwand
Planverfasser: Felder + Partner Bauingenieure AG, 6162 Entlebuch
Datum: 23.08.2021

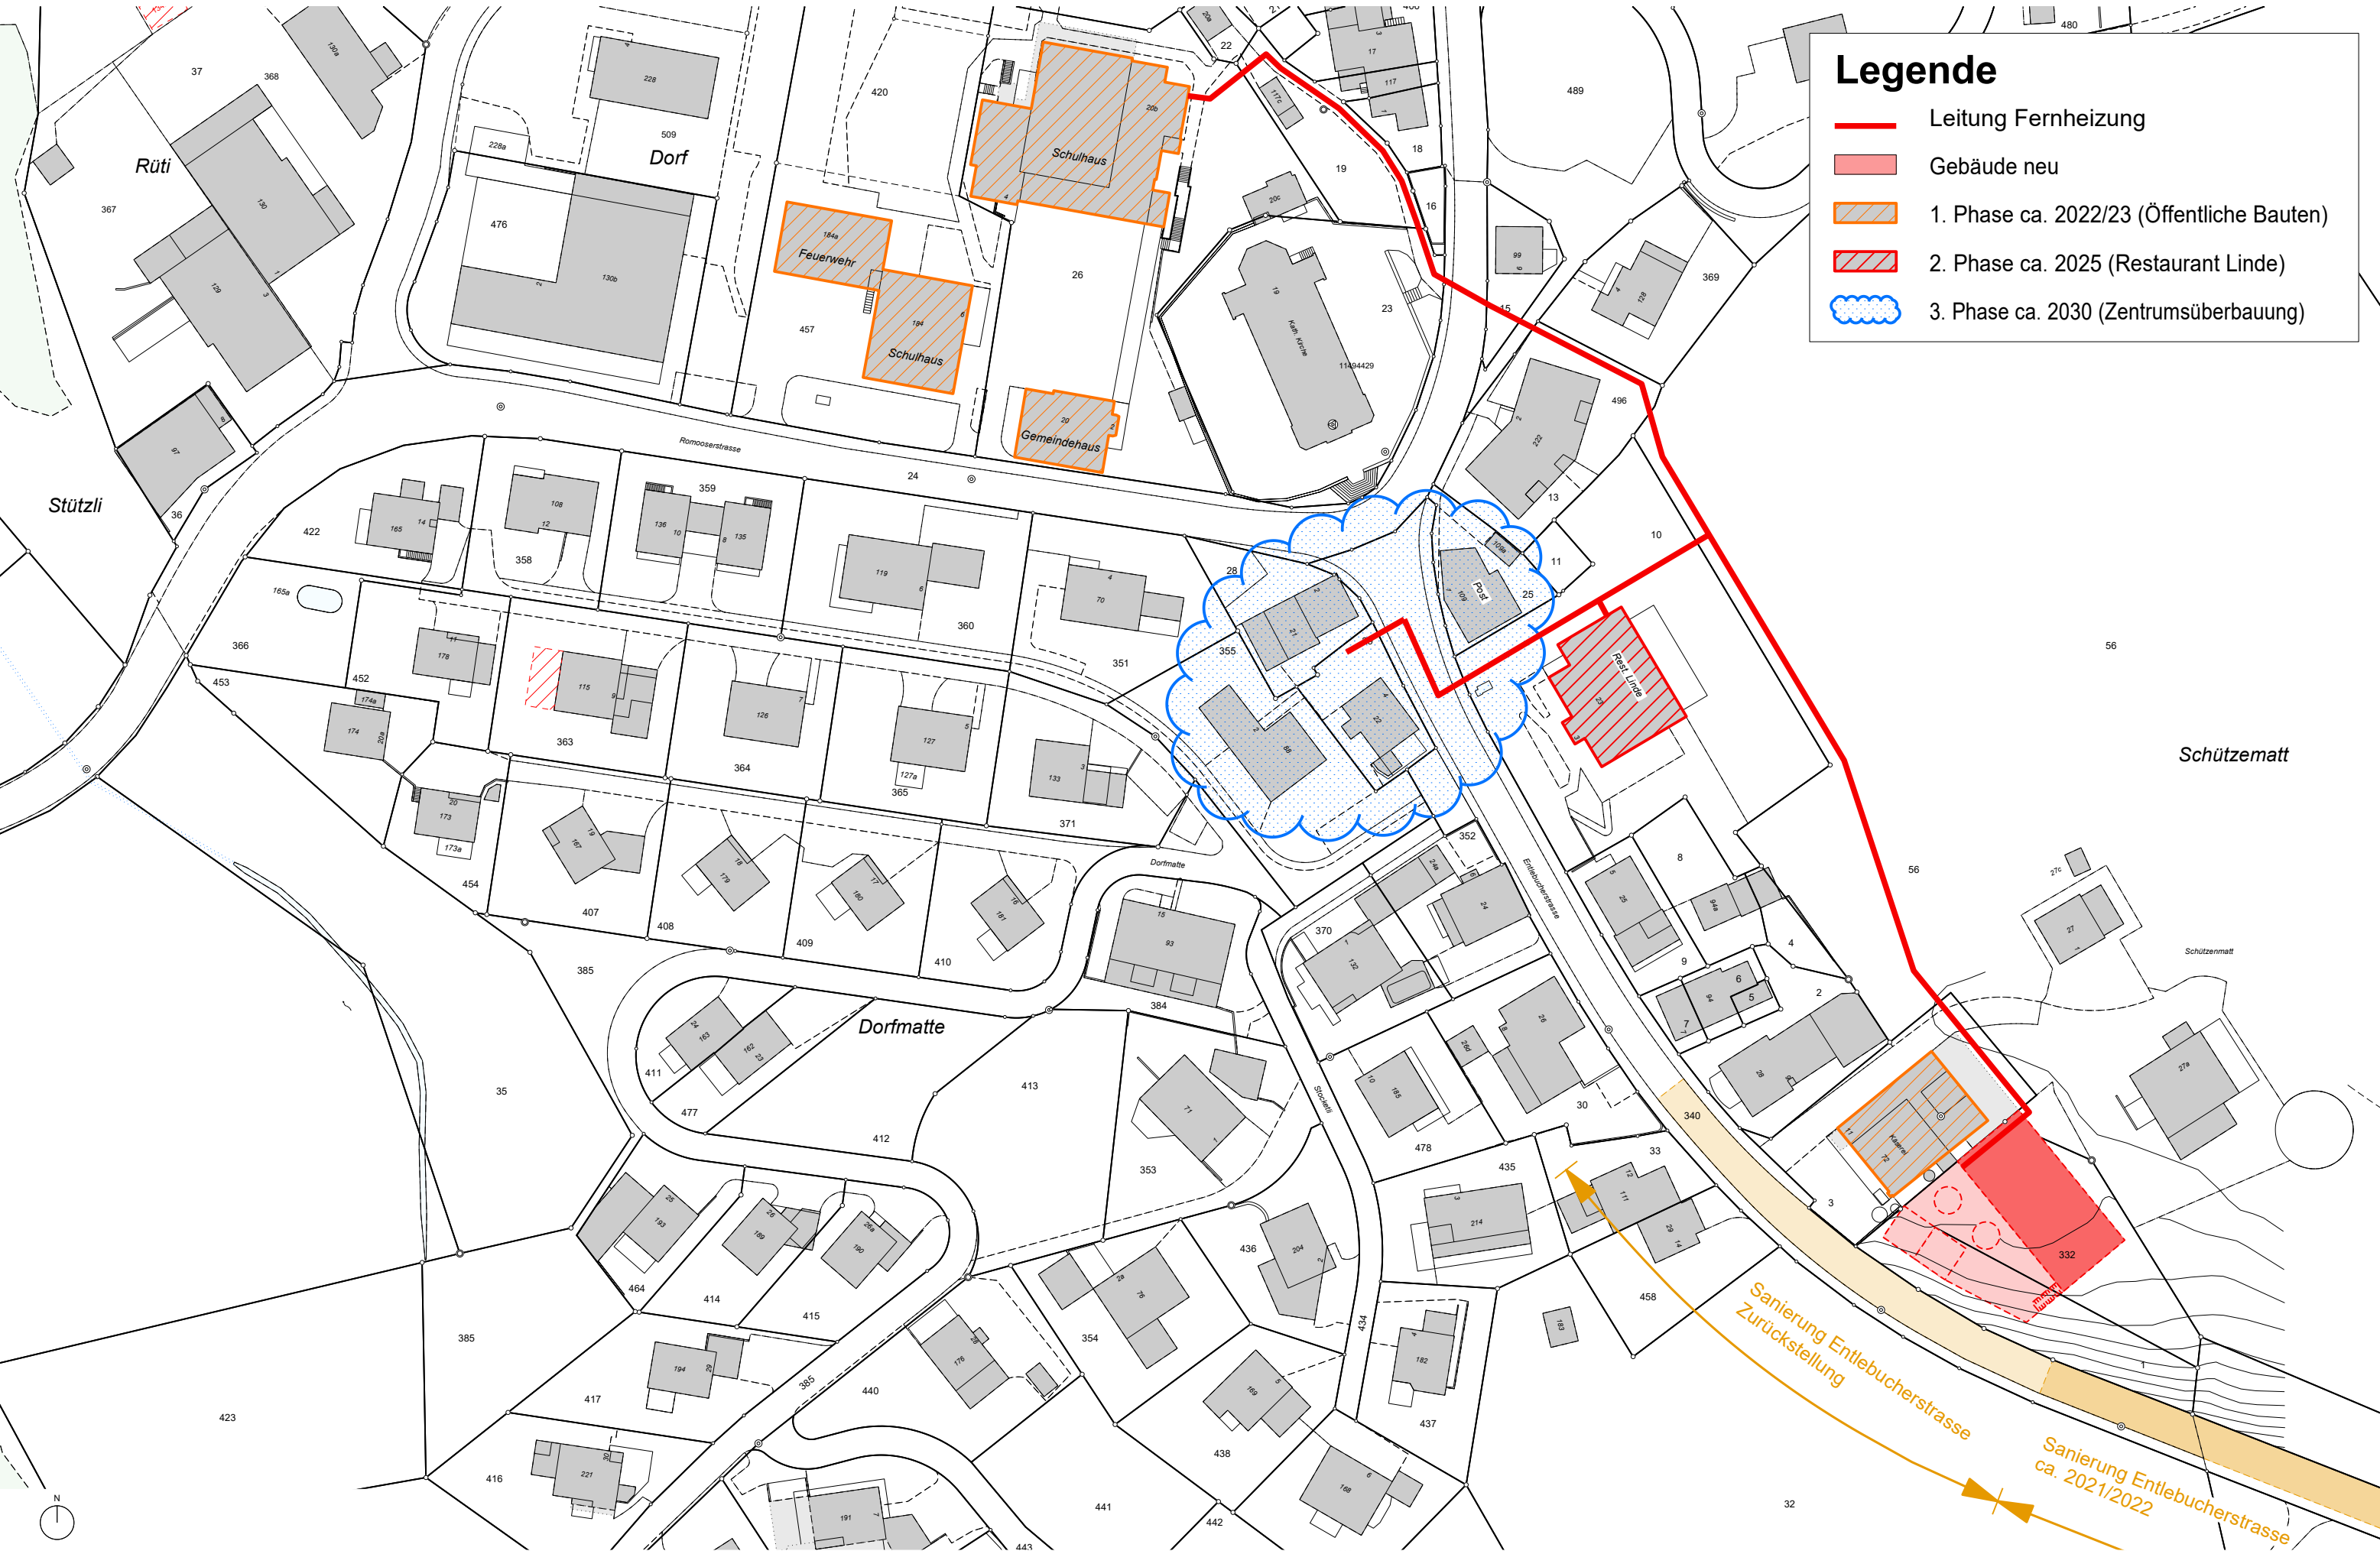

Legende

- Leitung Fernheizung
- Gebäude neu
- 1. Phase ca. 2022/23 (Öffentliche Bauten)
- 2. Phase ca. 2025 (Restaurant Linde)
- 3. Phase ca. 2030 (Zentrumsüberbauung)

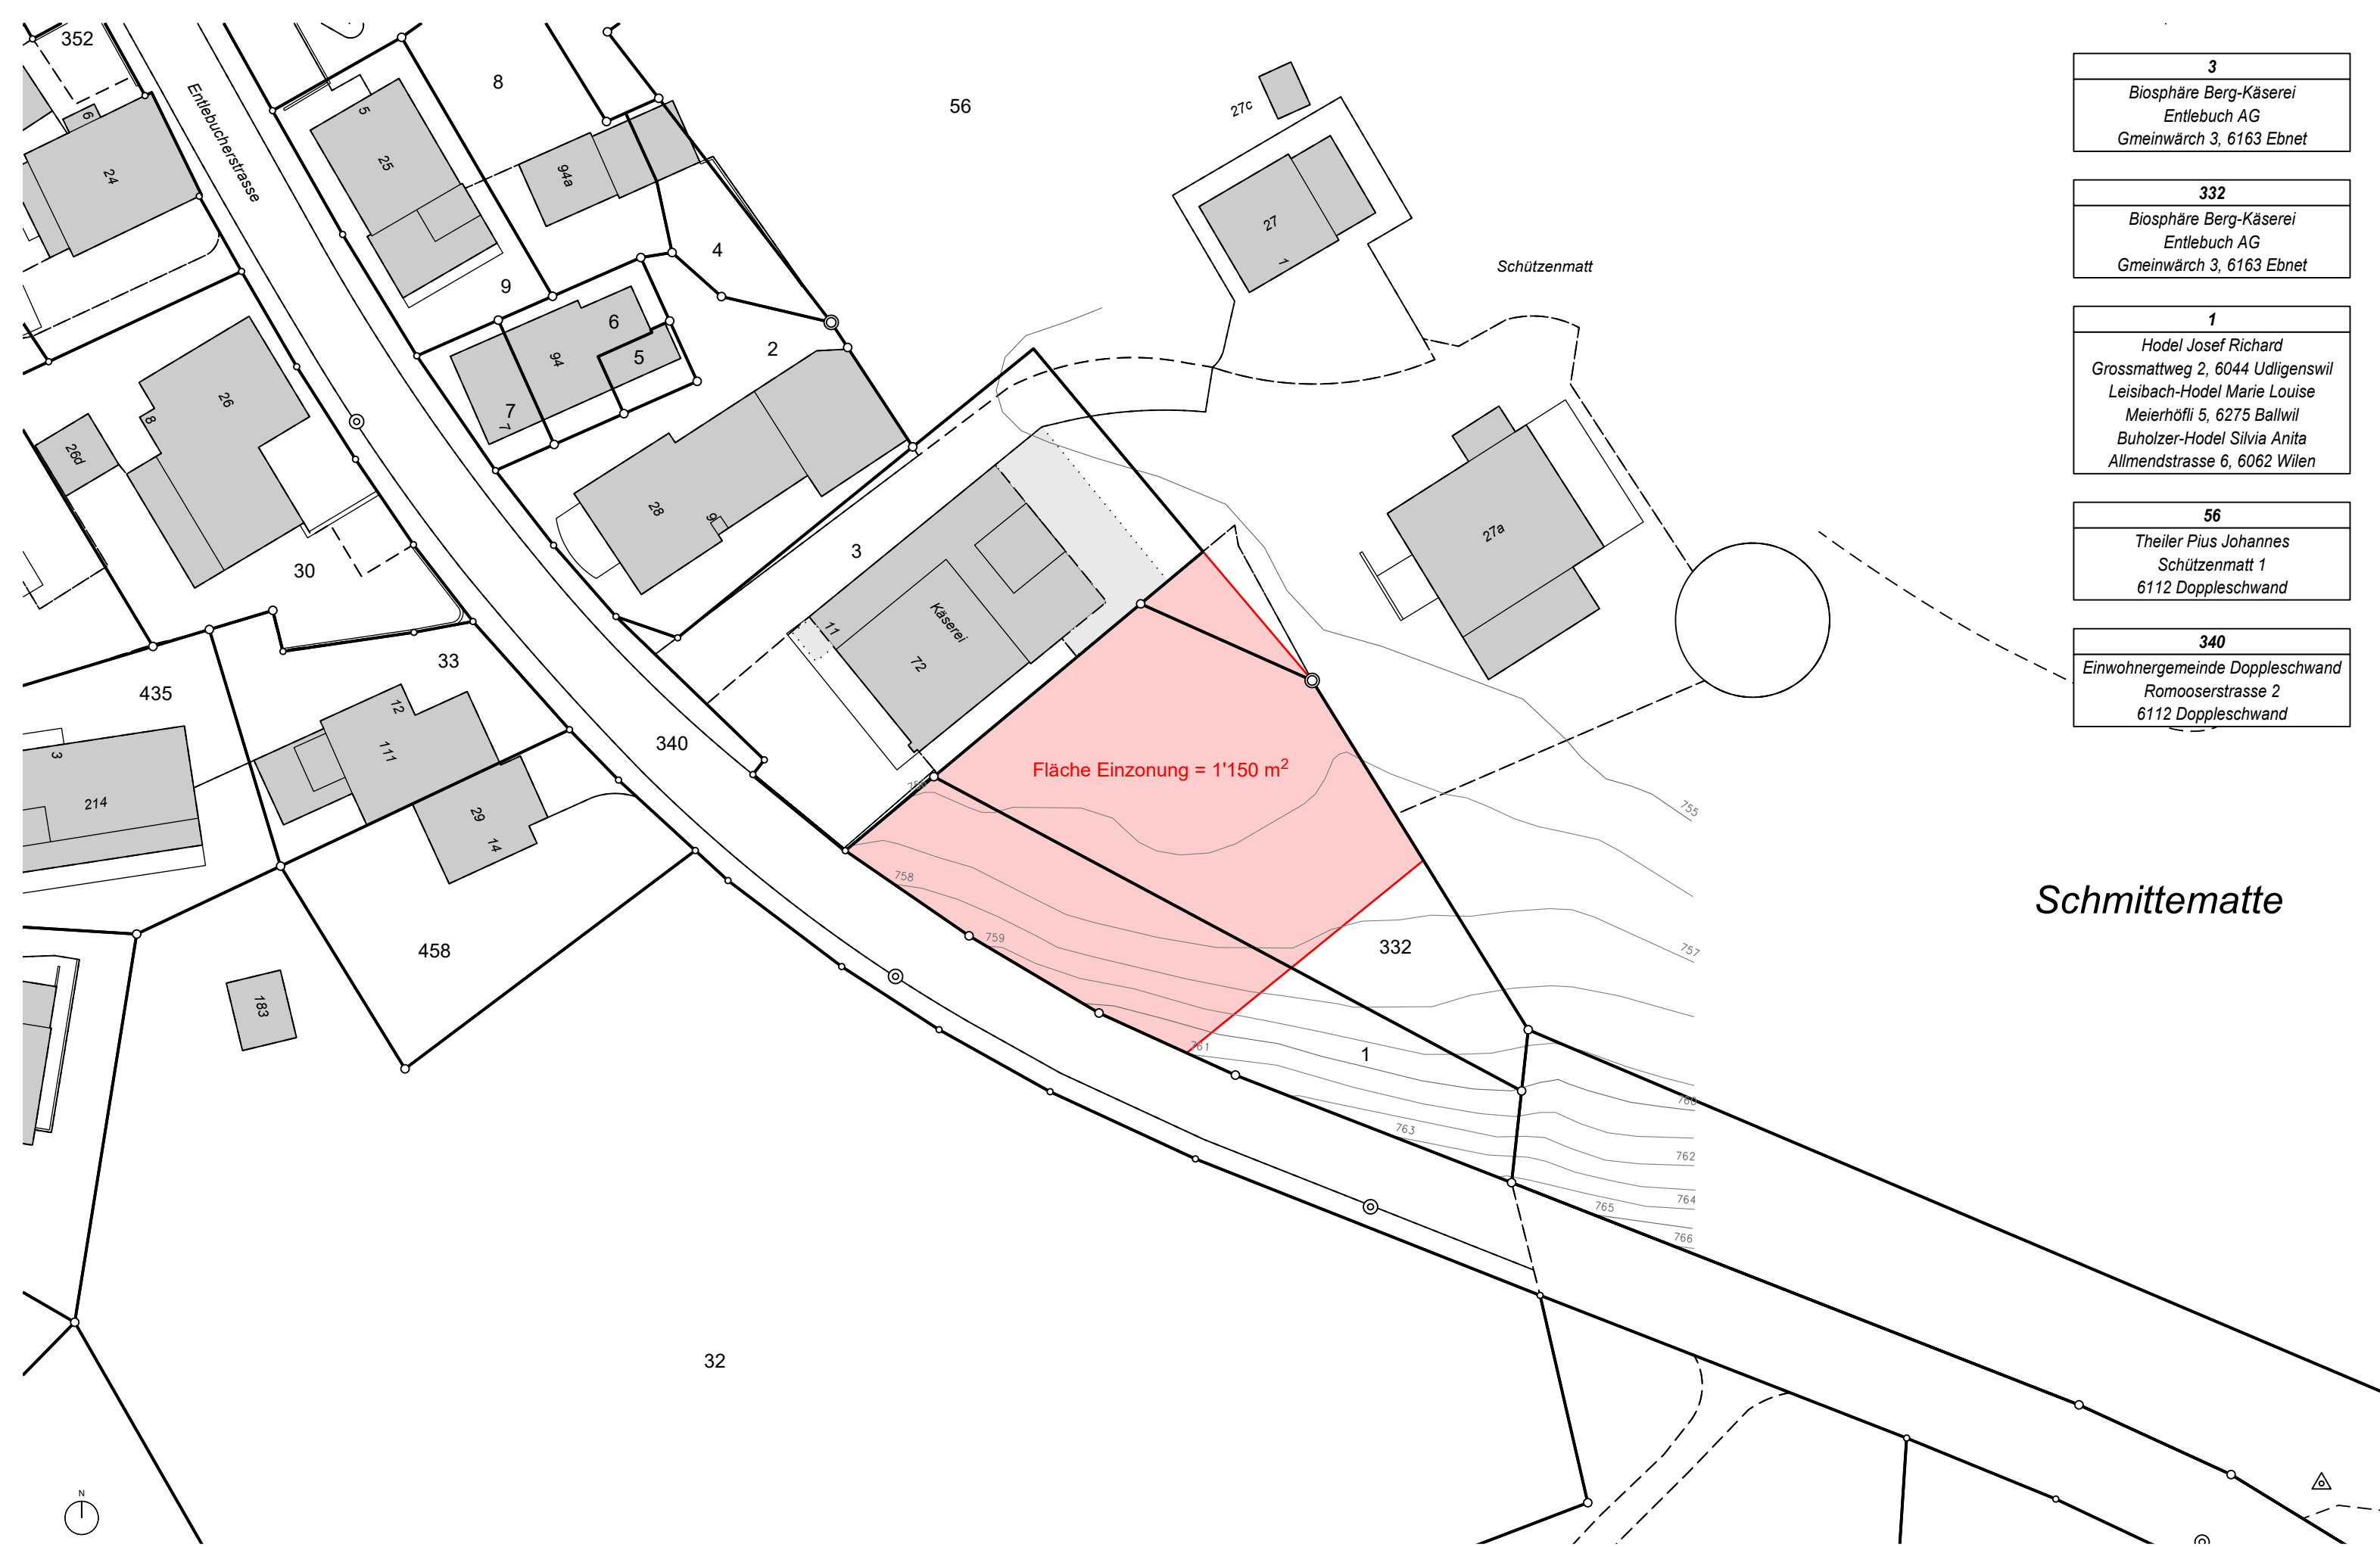

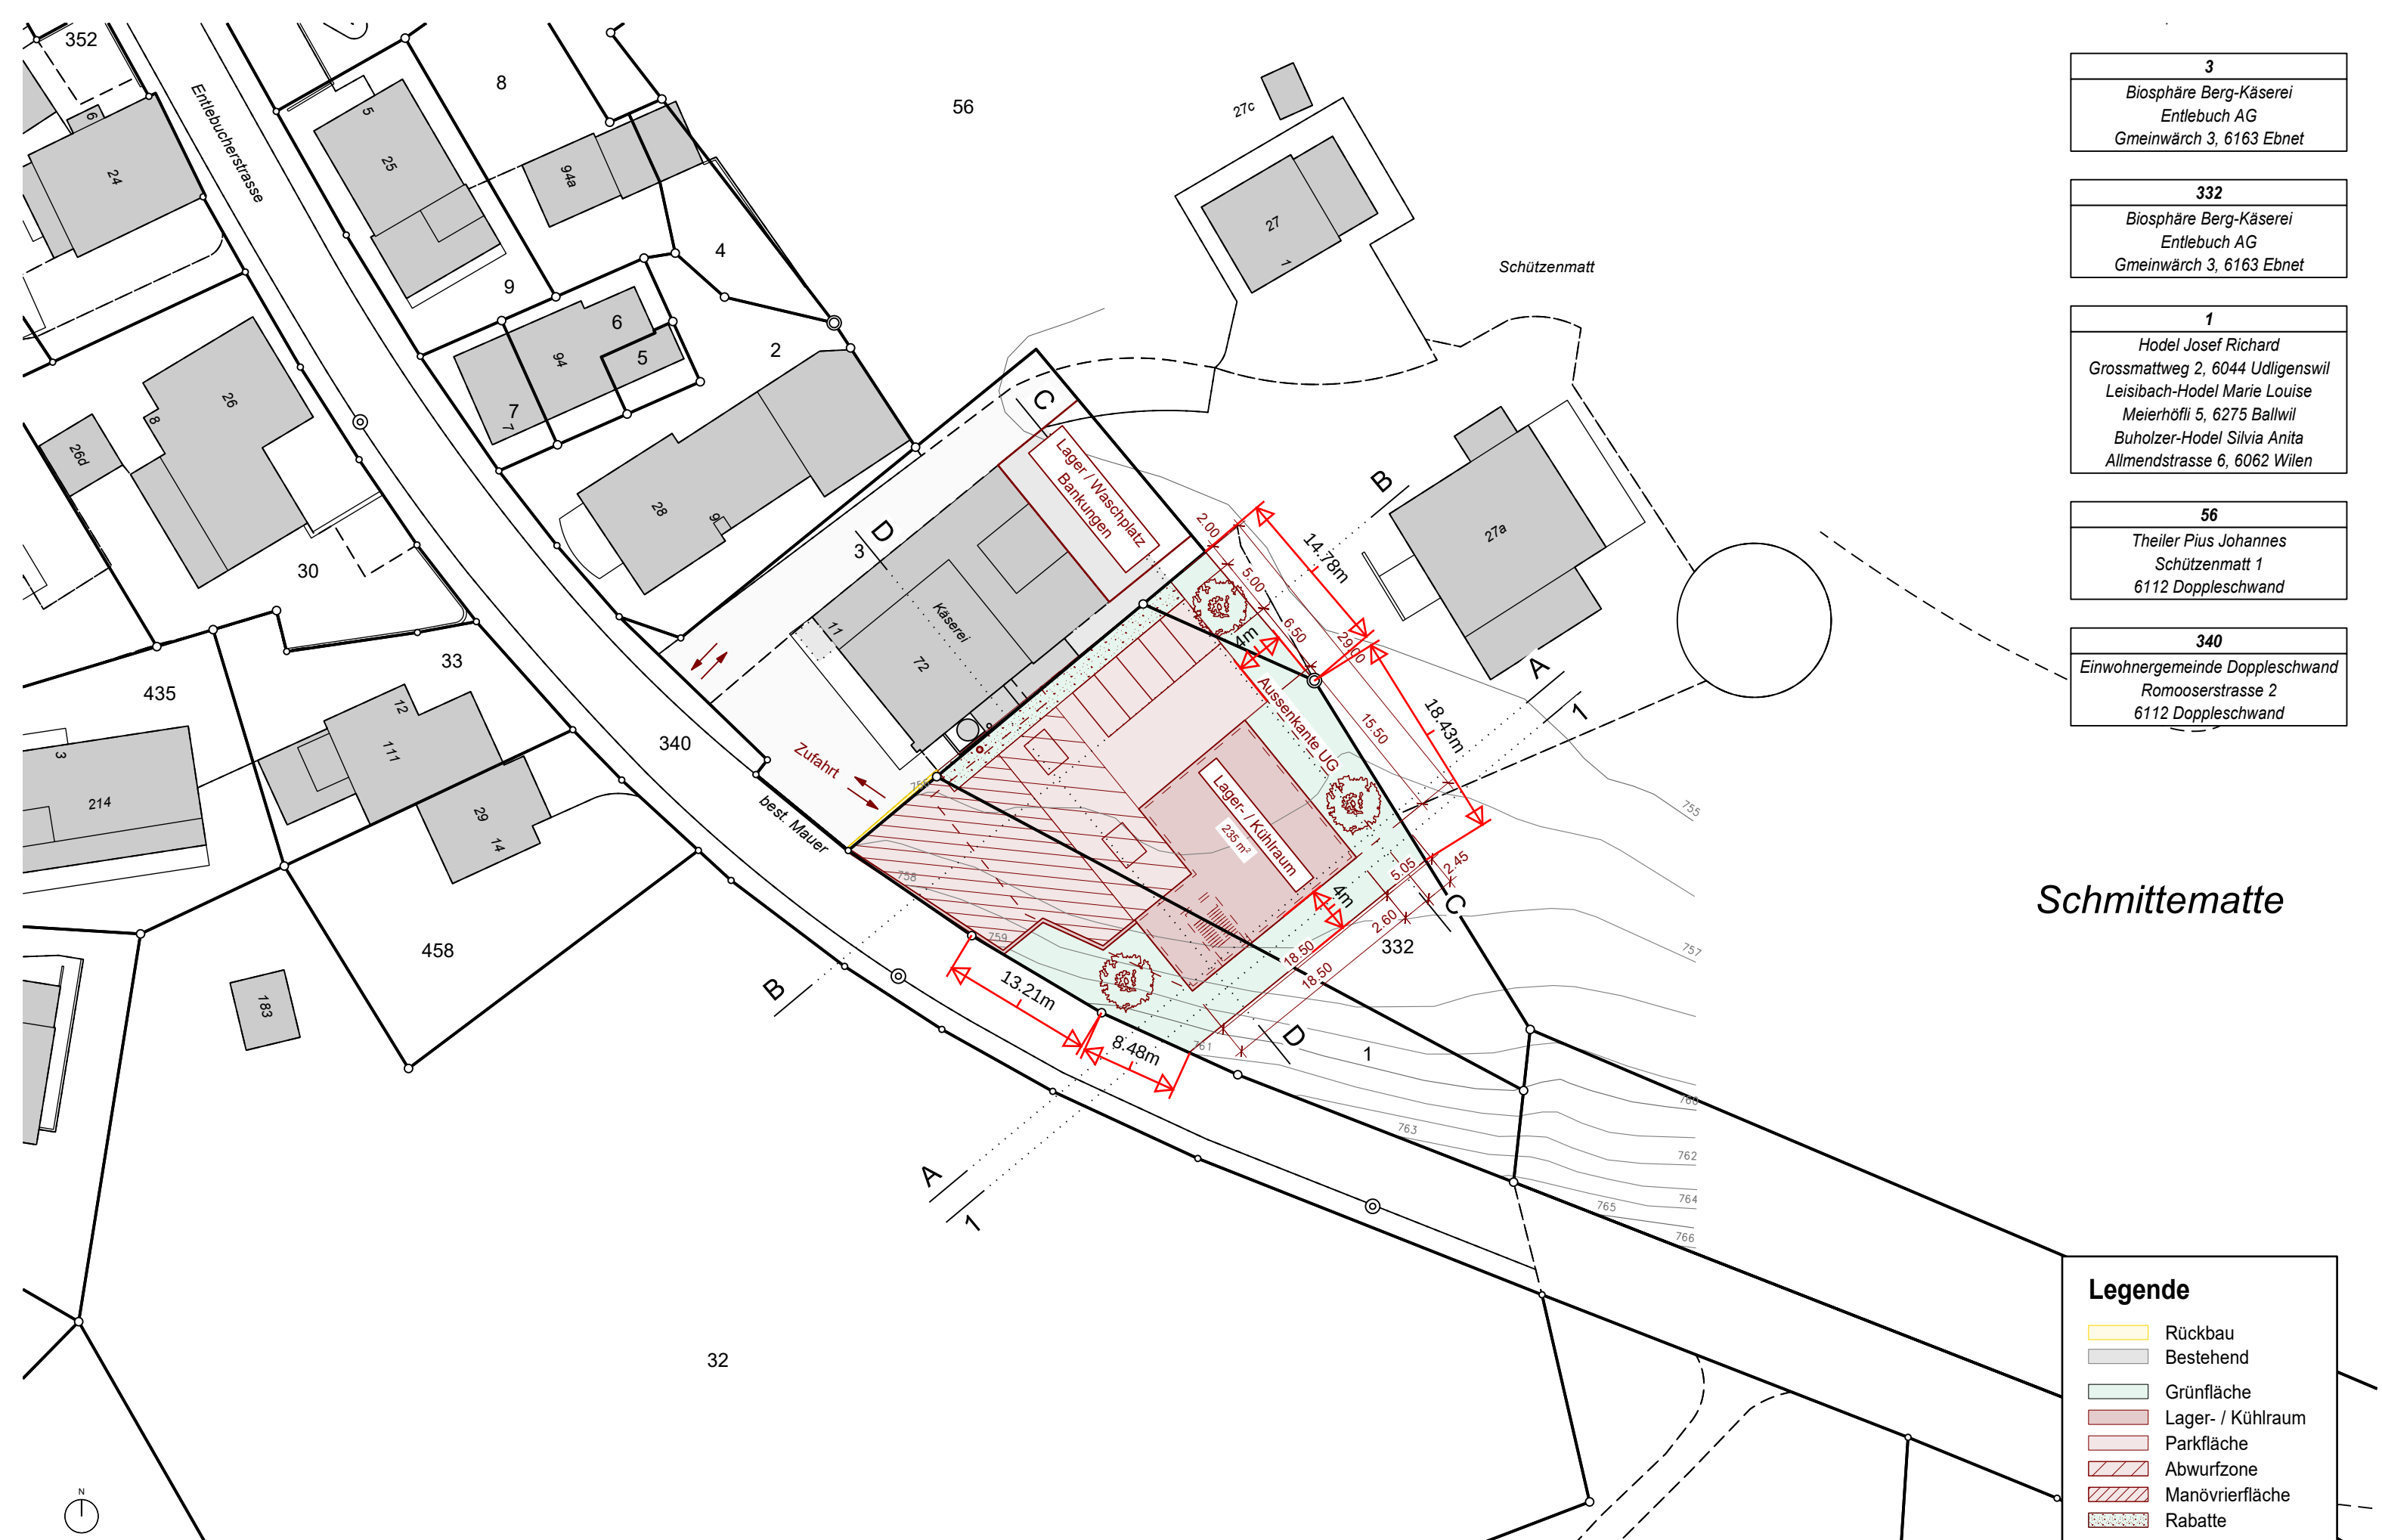

3
Biosphäre Berg-Käserei Entlebuch AG Gmeinwärb 3, 6163 Ebnet

332
Biosphäre Berg-Käserei Entlebuch AG Gmeinwärb 3, 6163 Ebnet

1
Hodel Josef Richard Grossmattweg 2, 6044 Udligenswil Leisibach-Hodel Marie Louise Meierhöfli 5, 6275 Ballwil Buholzer-Hodel Silvia Anita Allmendstrasse 6, 6062 Wilen

56
Theiler Pius Johannes Schützenmatt 1 6112 Doppleschwand

340
Einwohnergemeinde Doppleschwand Rommooserstrasse 2 6112 Doppleschwand

Schmittematte

Legende	
	Rückbau
	Bestehend
	Grünfläche
	Lager- / Kühlraum
	Parkfläche
	Abwurfzone
	Manövrierfläche
	Rabatte



3
Biosphäre Berg-Käserei Entlebuch AG Gmeinwärch 3, 6163 Ebnet

332
Biosphäre Berg-Käserei Entlebuch AG Gmeinwärch 3, 6163 Ebnet


1
Hodel Josef Richard Grossmattweg 2, 6044 Udligenswil Leisibach-Hodel Marie Louise Meierhöfli 5, 6275 Ballwil Buholzer-Hodel Silvia Anita Allmendstrasse 6, 6062 Wilen

56
Theiler Pius Johannes Schützenmatt 1 6112 Doppleschwand


340
Einwohnergemeinde Doppleschwand Rommooserstrasse 2 6112 Doppleschwand

Schmittematte


Schnitt A

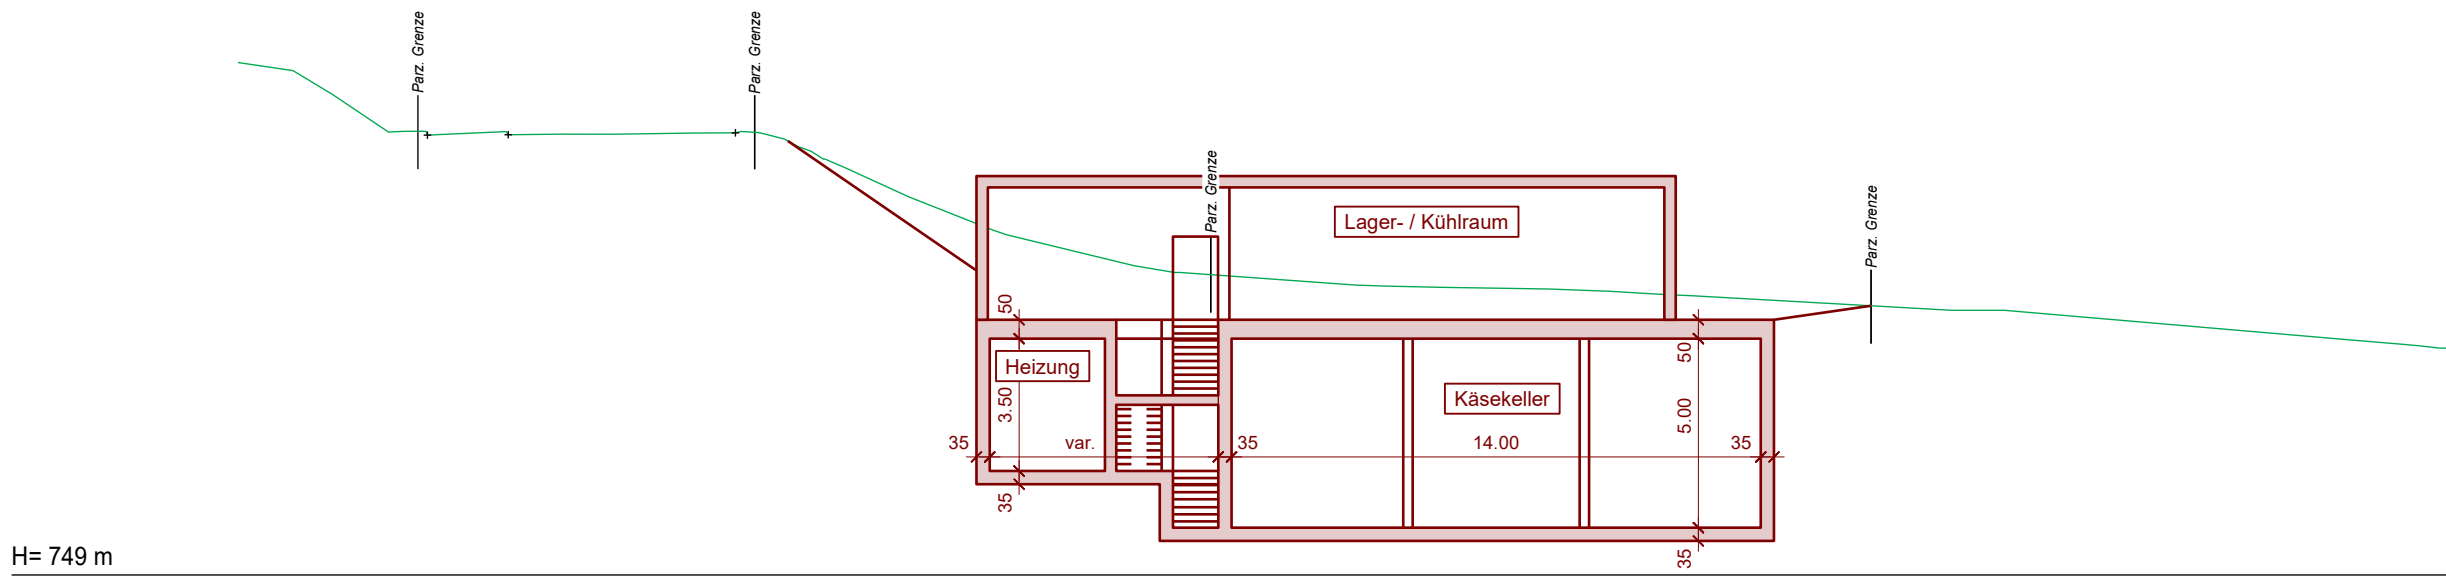


Ansicht 1

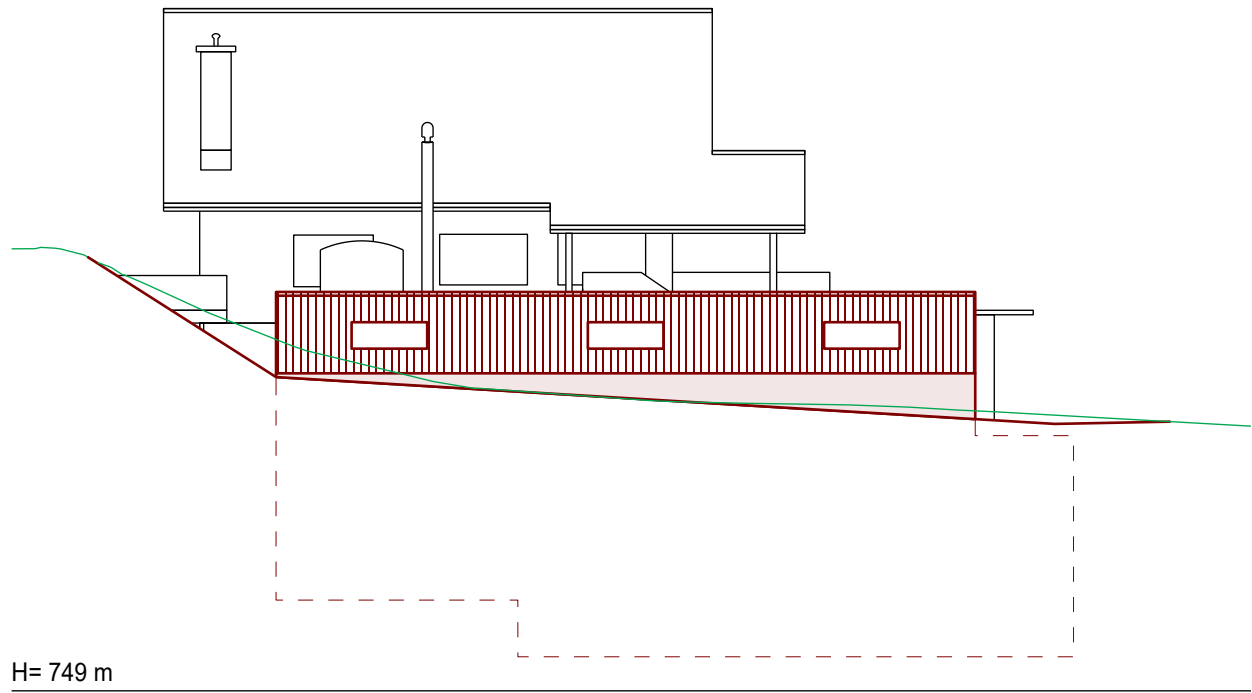

Schnitt B

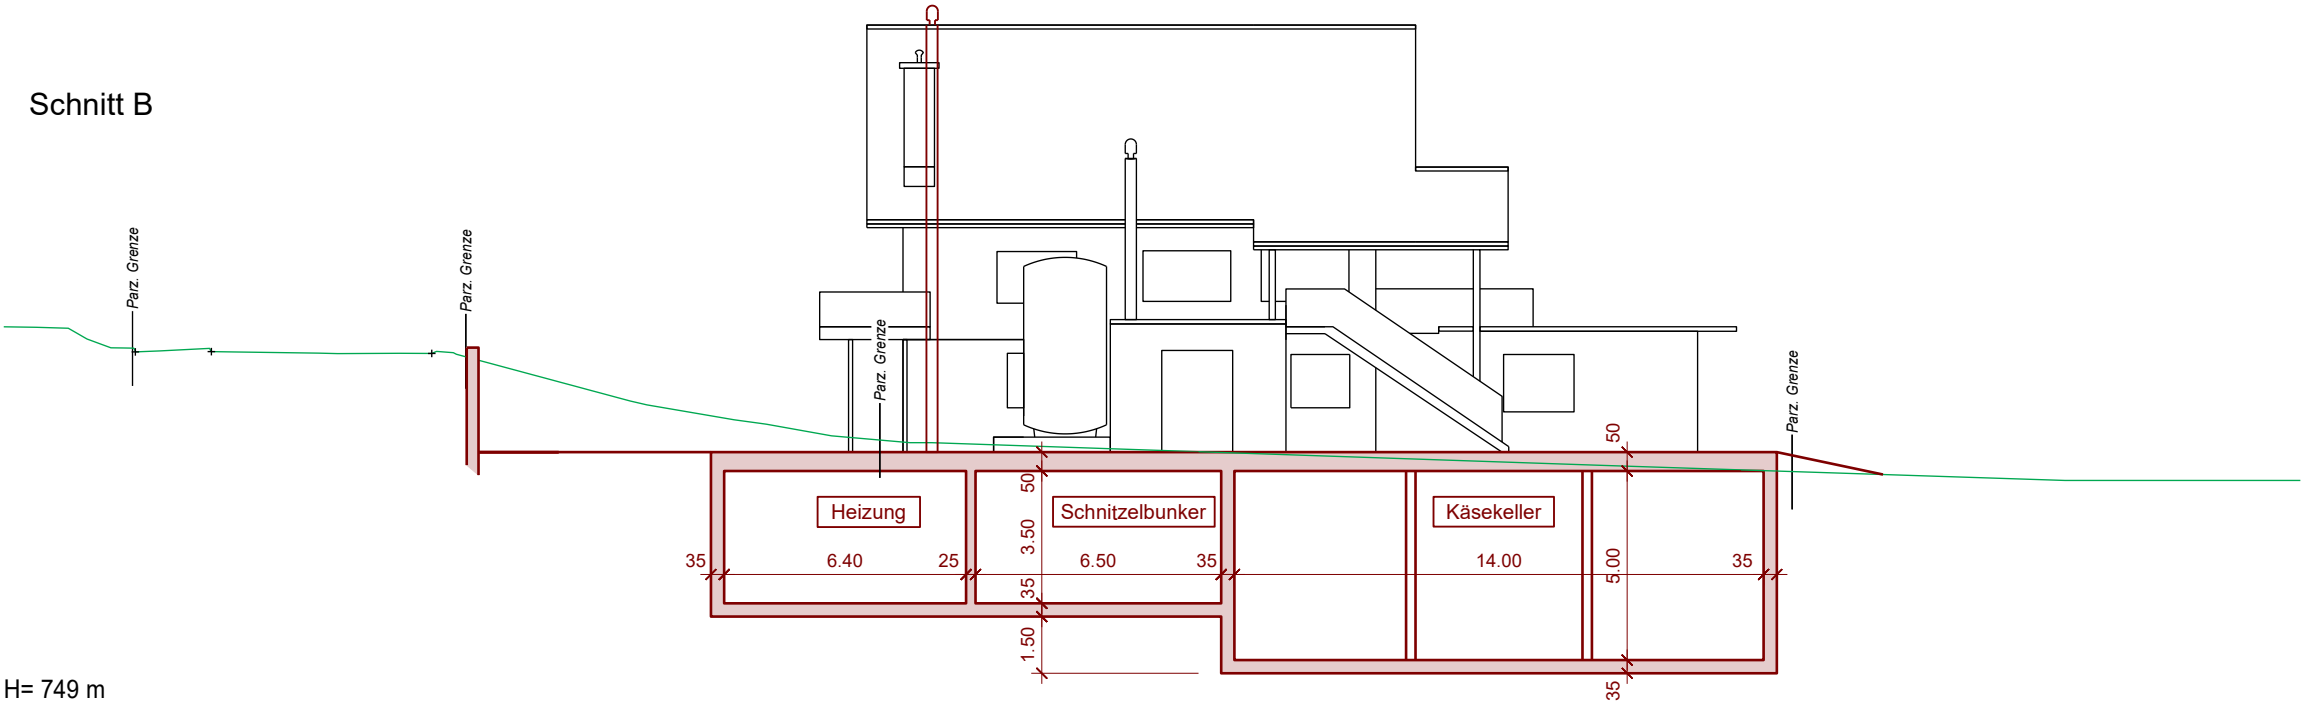

Schnitt C

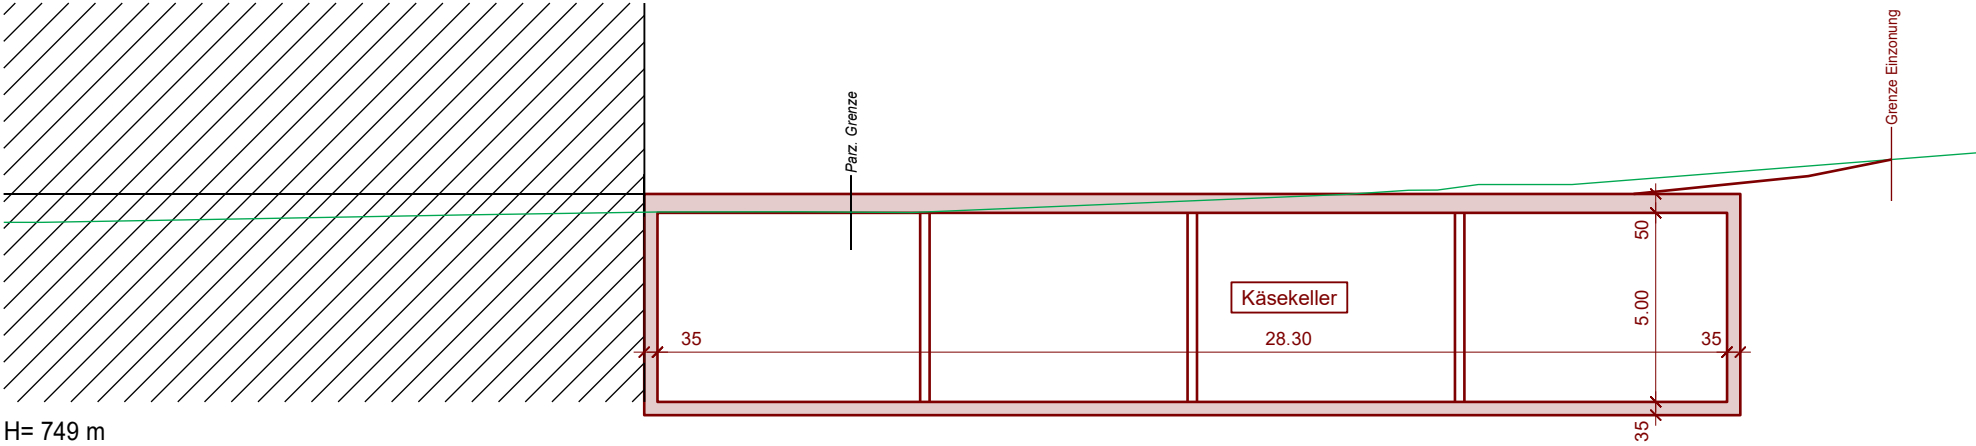

Schnitt D

