

Bauherr: Urs und Brigitte Duss - Röösl
Mettlengütli
6112 Doppleschwand Tel. 041 480 44 20

Objekt: Erweiterung Wohnraum im bestehenden Dachgeschoss
Mettlengütli, 6112 Doppleschwand

Baueingabe



Walter Küng
Holzbauunternehmung
6162 Entlebuch

Tel. 041 480 13 33 Fax. 041 480 43 33

Legende:

Bestehend



Neu



Abbruch



Massstab	Datum	Grösse	Plannummer	Gezeichnet
1:100 / 500	30.11.2022	A4	E 01	Pirmin Küng dipl. Bauing. FH

Der Bauherr und Grundeigentümer

Der Planverfasser:

Erweiterung Wohnraum im bestehenden Dachgeschoss
Mettlengüetli, 6112 Doppleschwand

Wohnflächenberechnung:

best. EG: $9.60\text{m} \times 9.40\text{m} - 0.9\text{m} \times 2.2\text{m} = 88.26\text{m}^2$

best. OG: $9.60\text{m} \times 9.40\text{m} = 90.24\text{ m}^2$


best. DG, Treppe: $2.15\text{m} \times 4.20\text{m} = 9.03\text{ m}^2$

Total EG bis DG bestehend: 187.53 m²

Neu DG Ausbau, maximal: 70.40 m²

Total Wohnen, nach Ausbau: 257.93 m²


Querschnitt 1

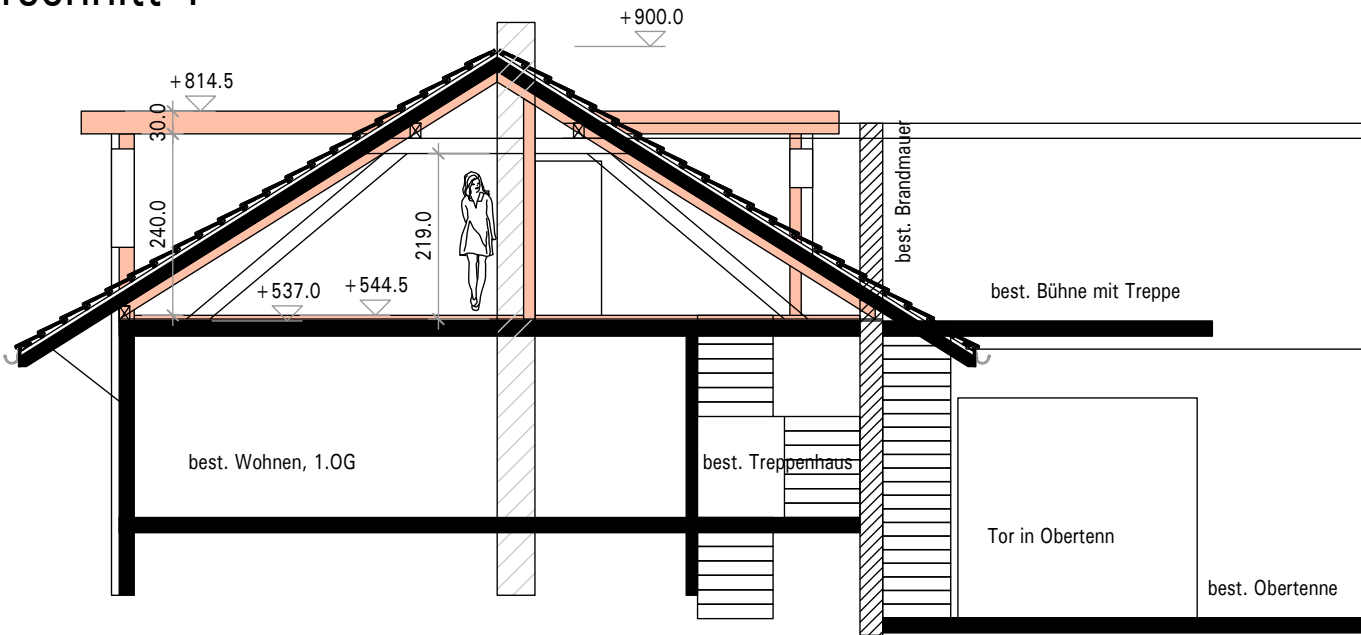

Grundriss DG, Ausbau best. Estrich


best. Wohnen: Treppenhaus 10m2

Wohnen Neu: maximal 70.4m²

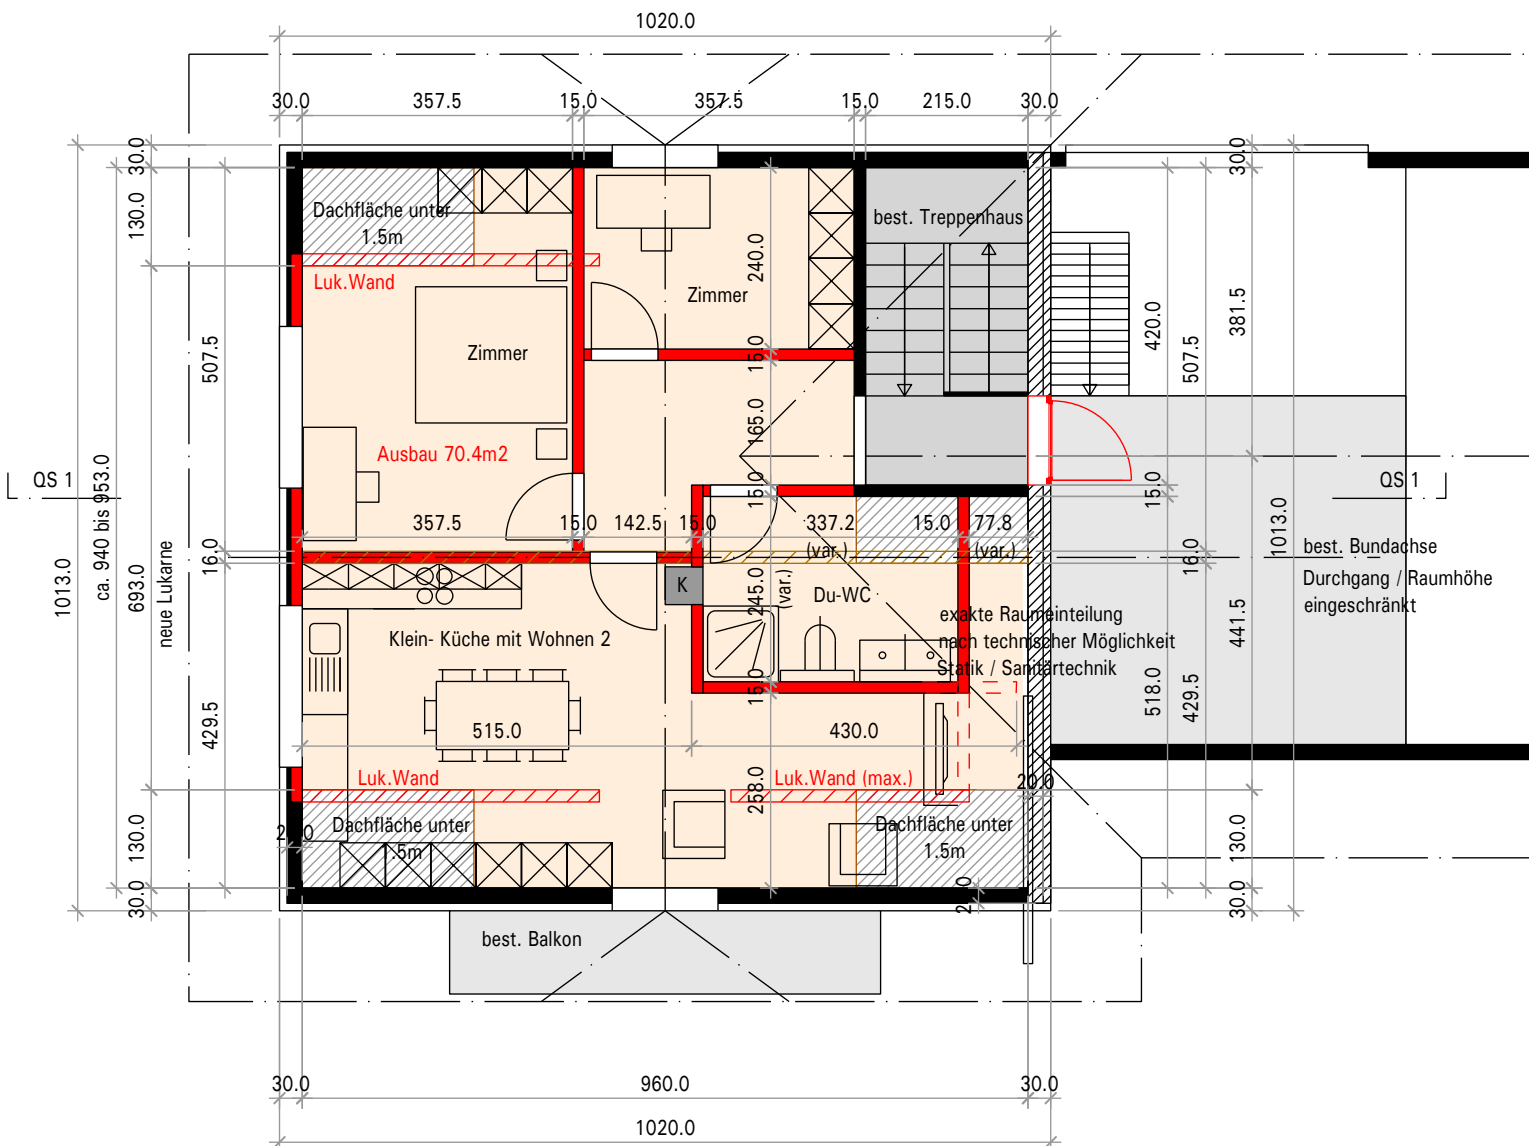


01/91



Q51

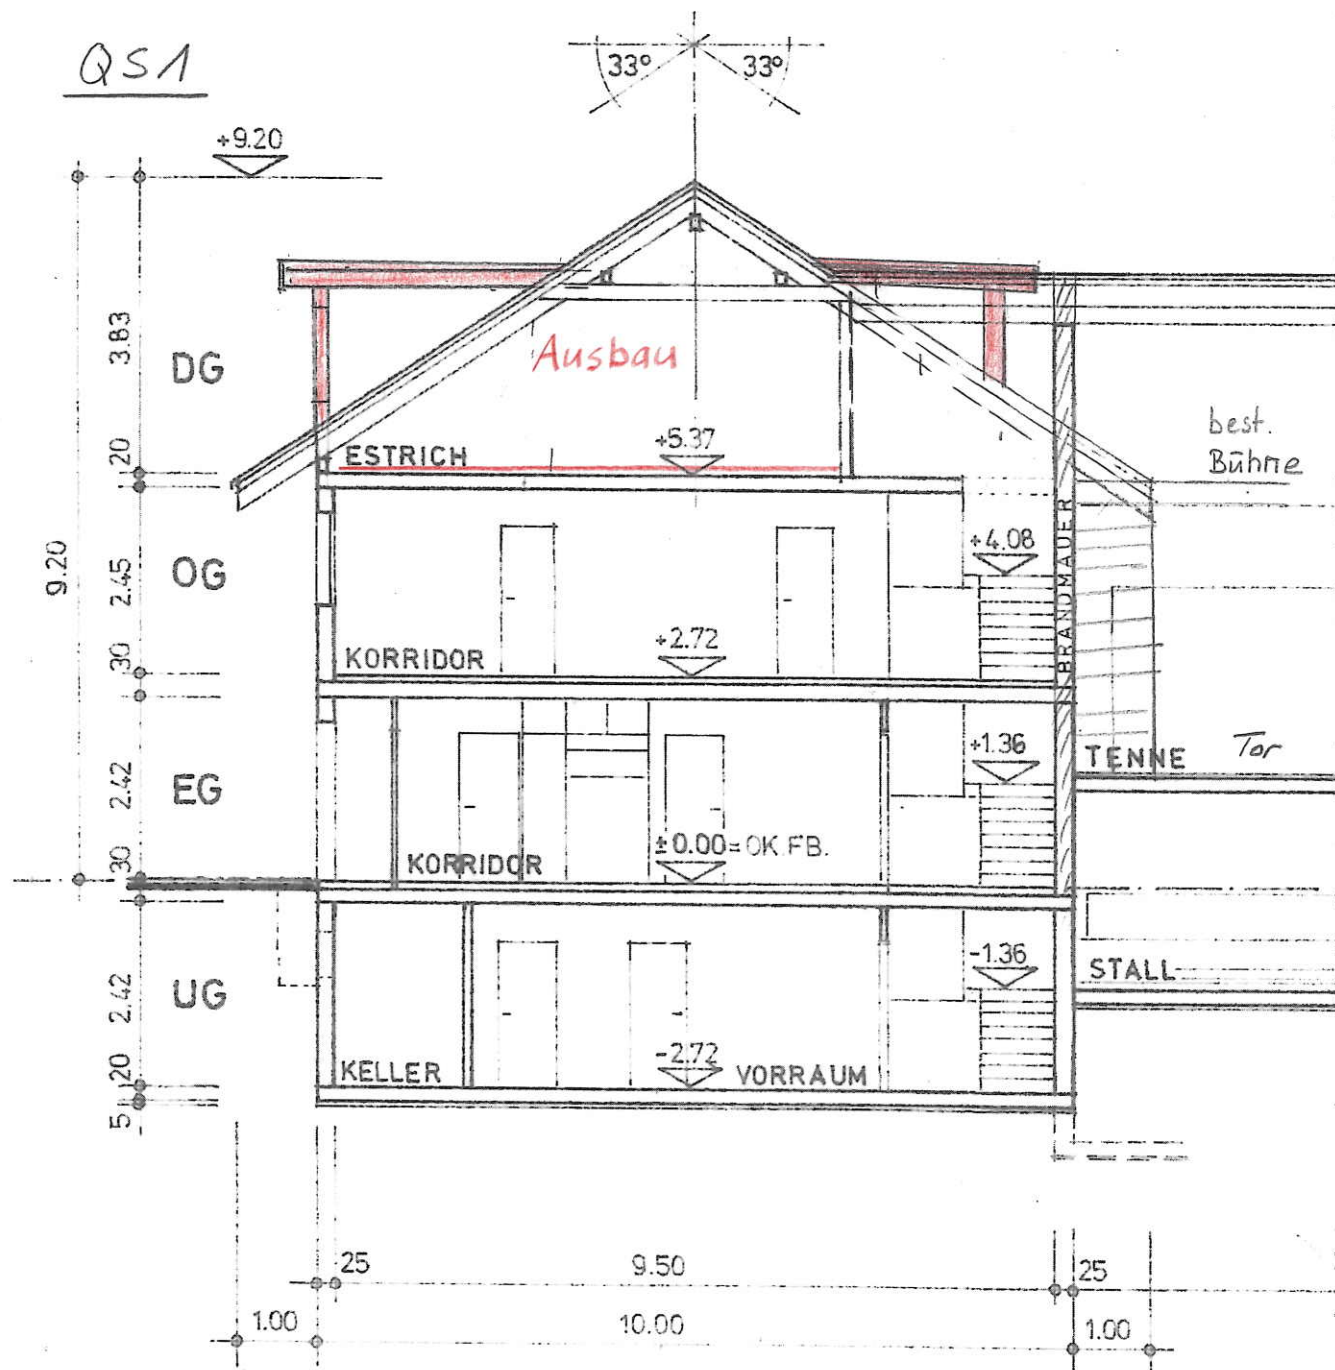


LÄNGSSCHNITT

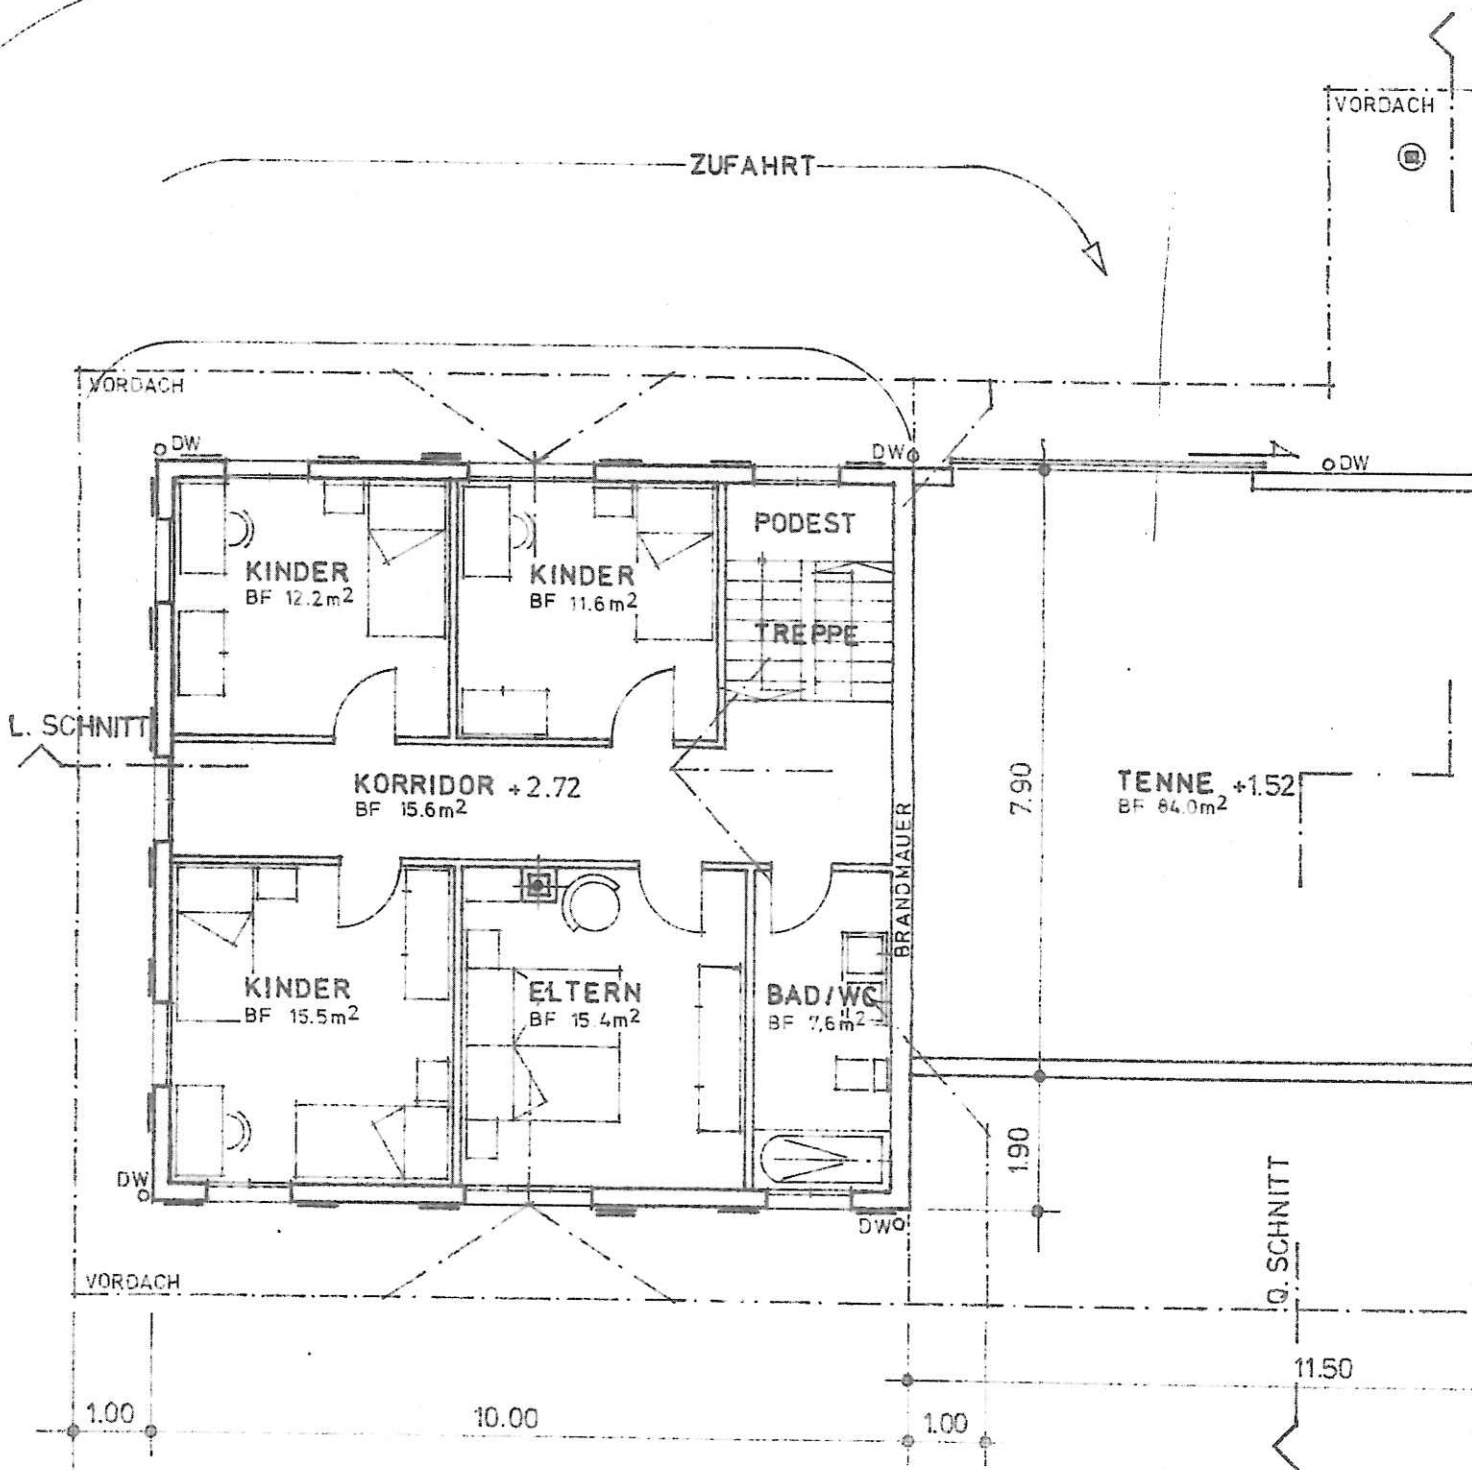


OBERGESCHOSS

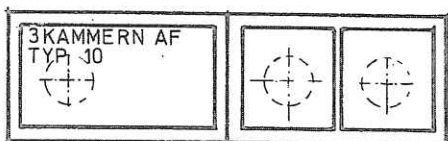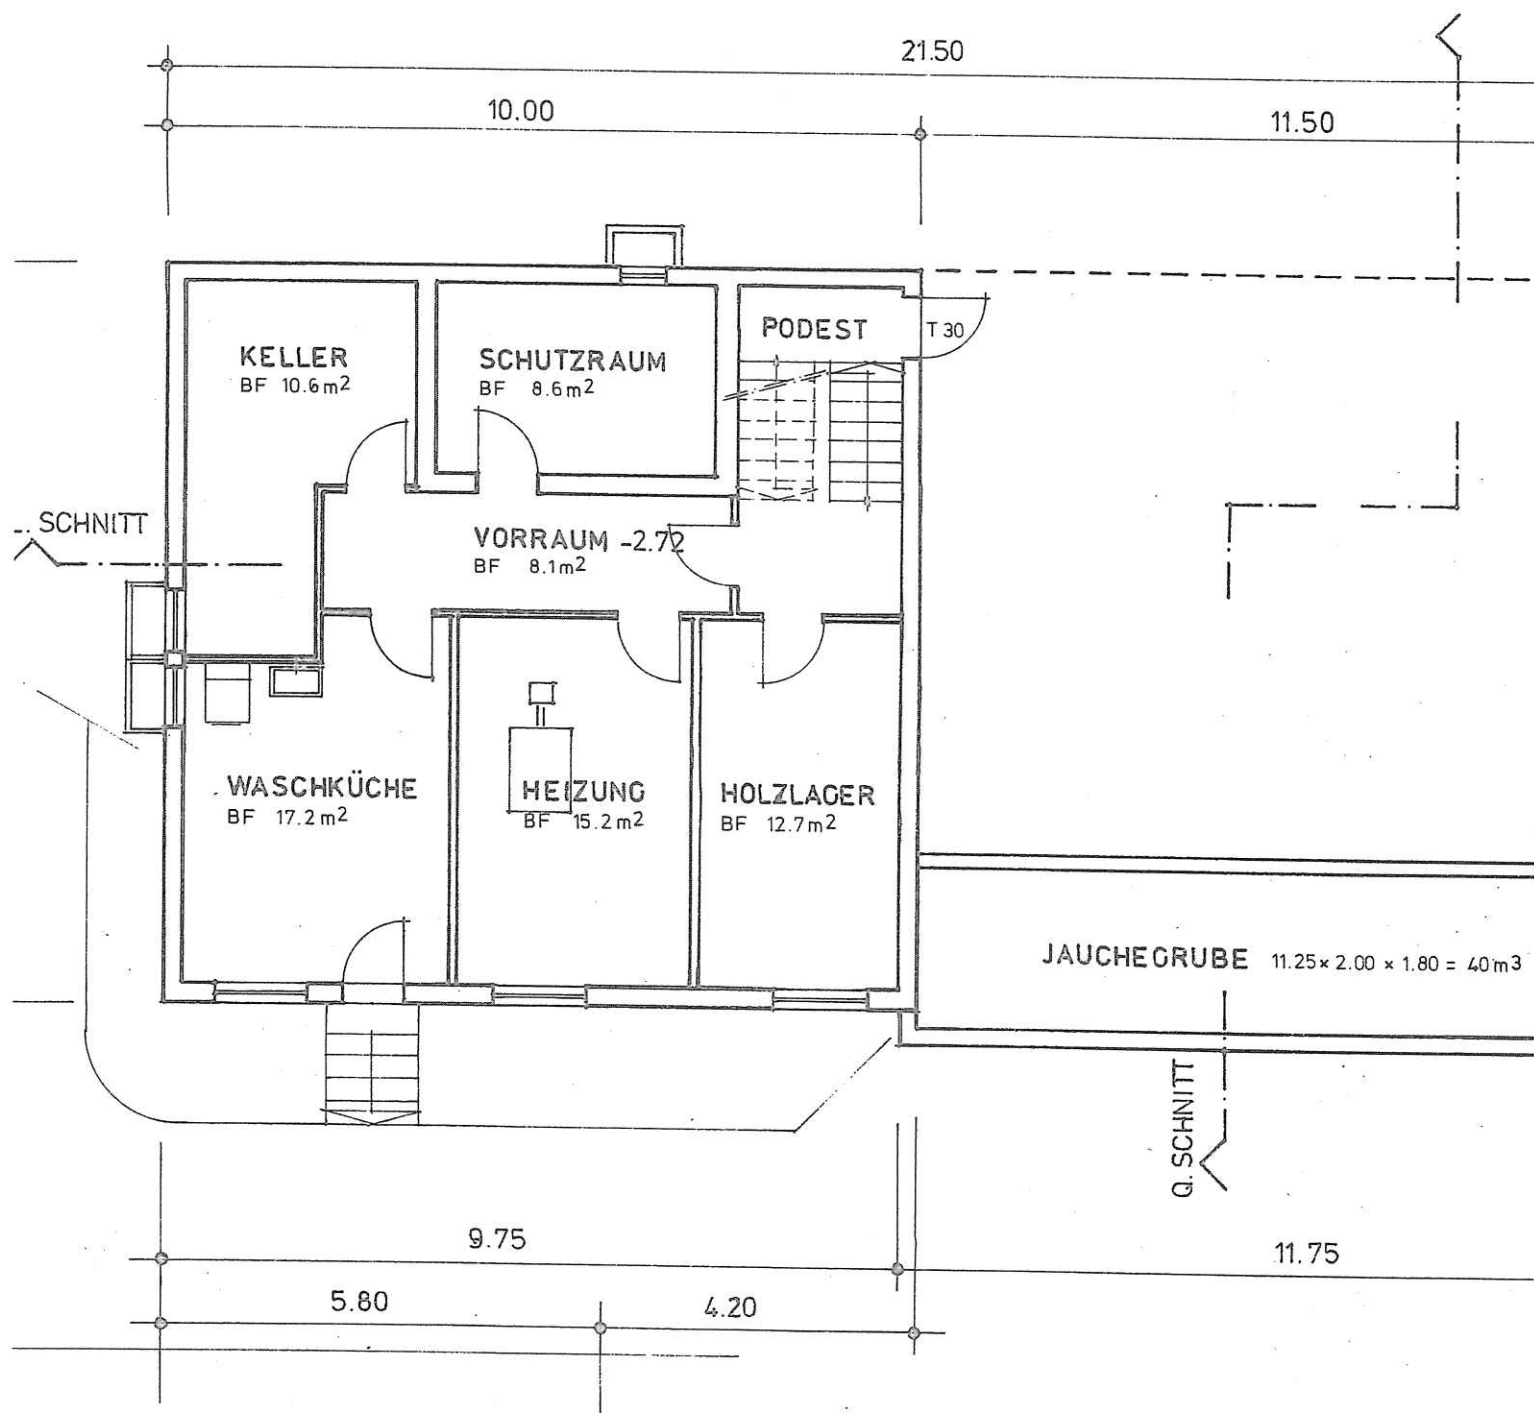

UNTERGESCHOS

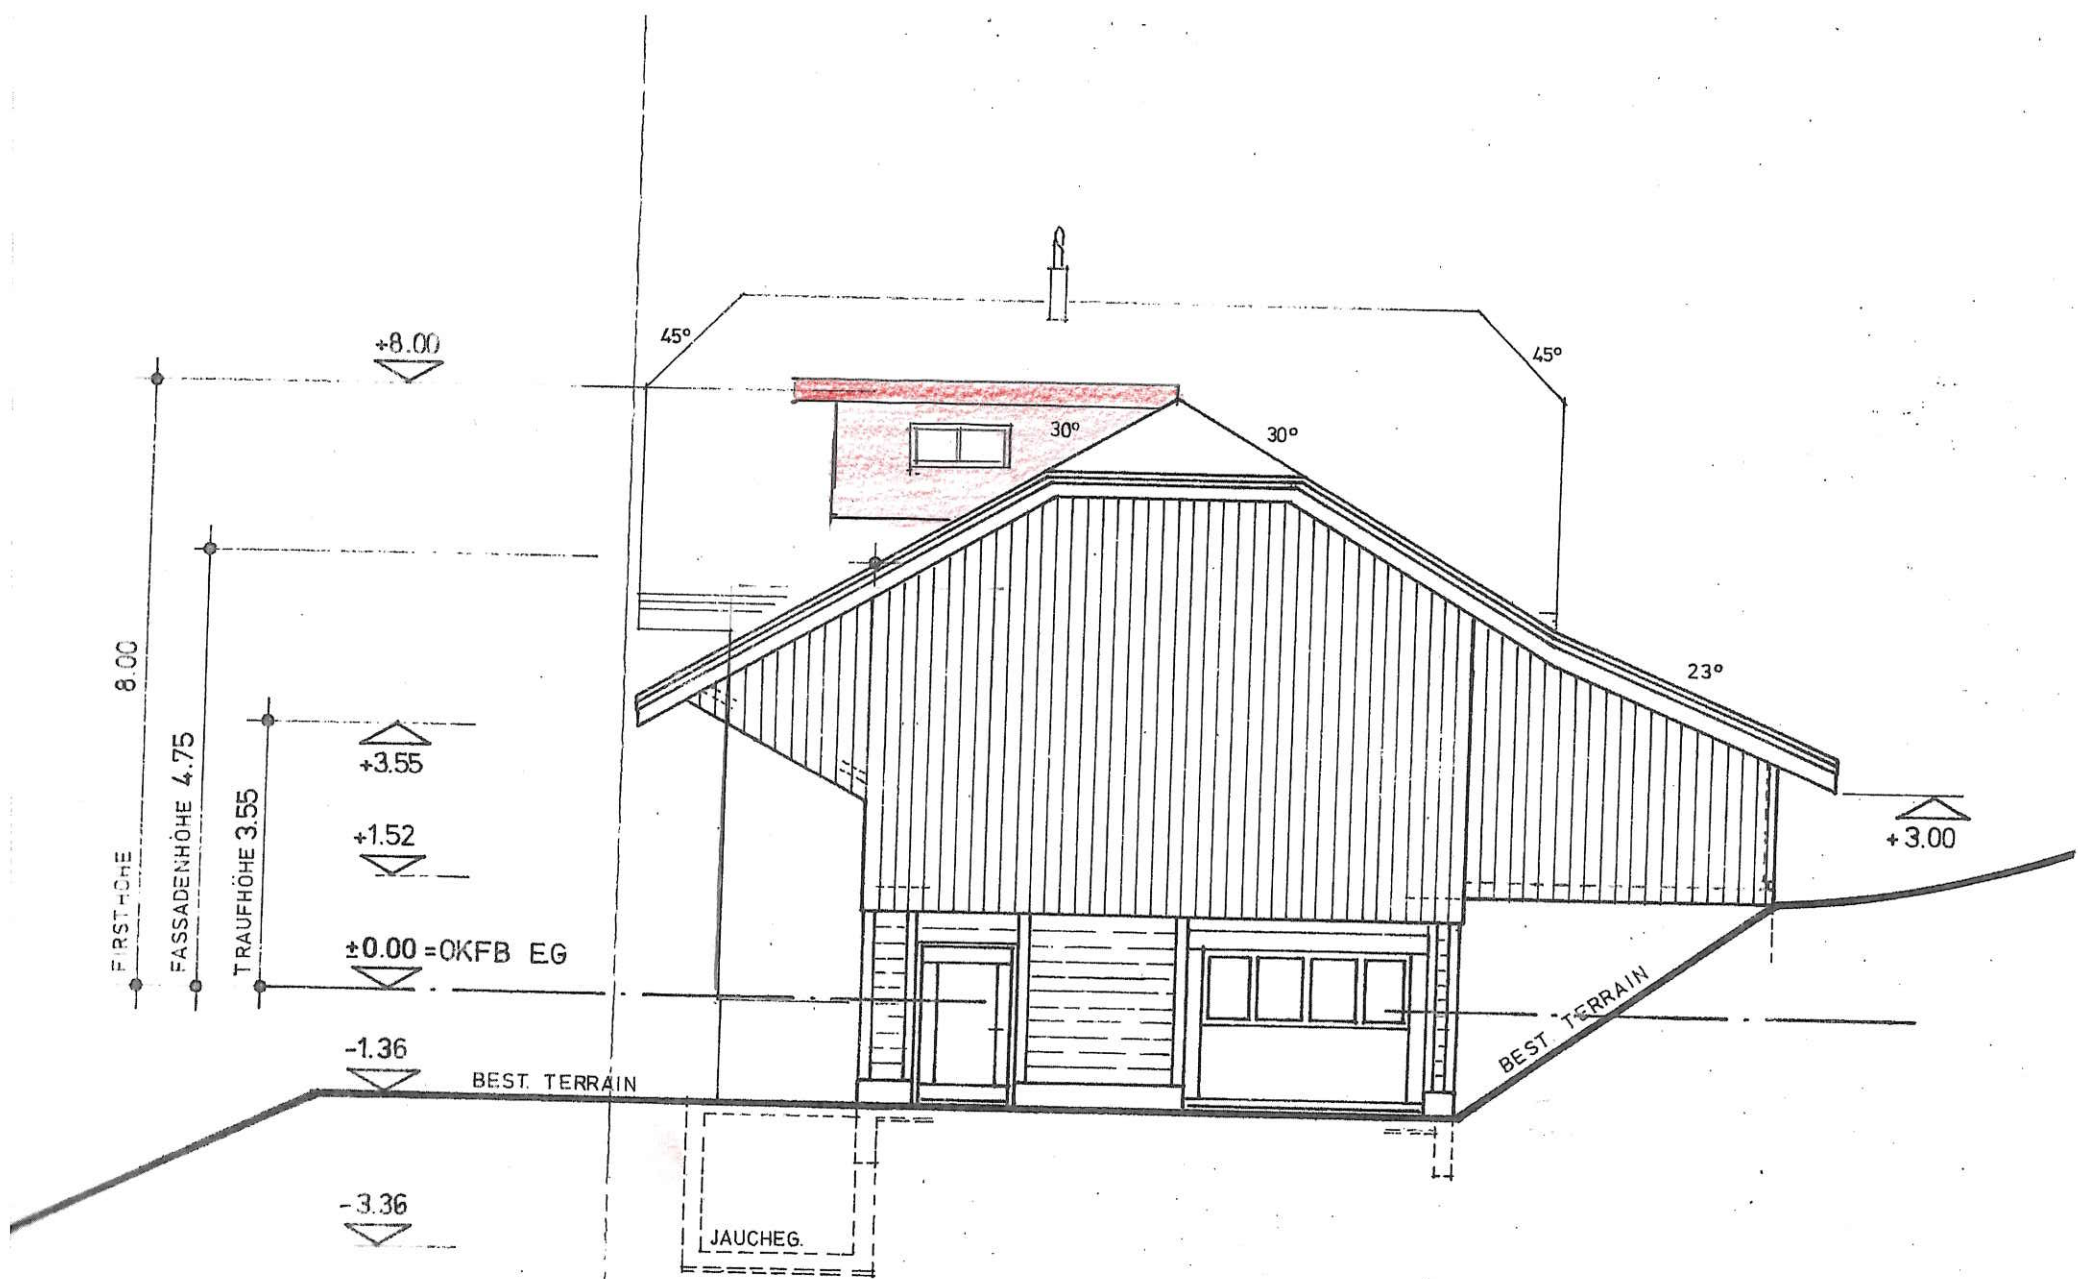


SÜDWEST

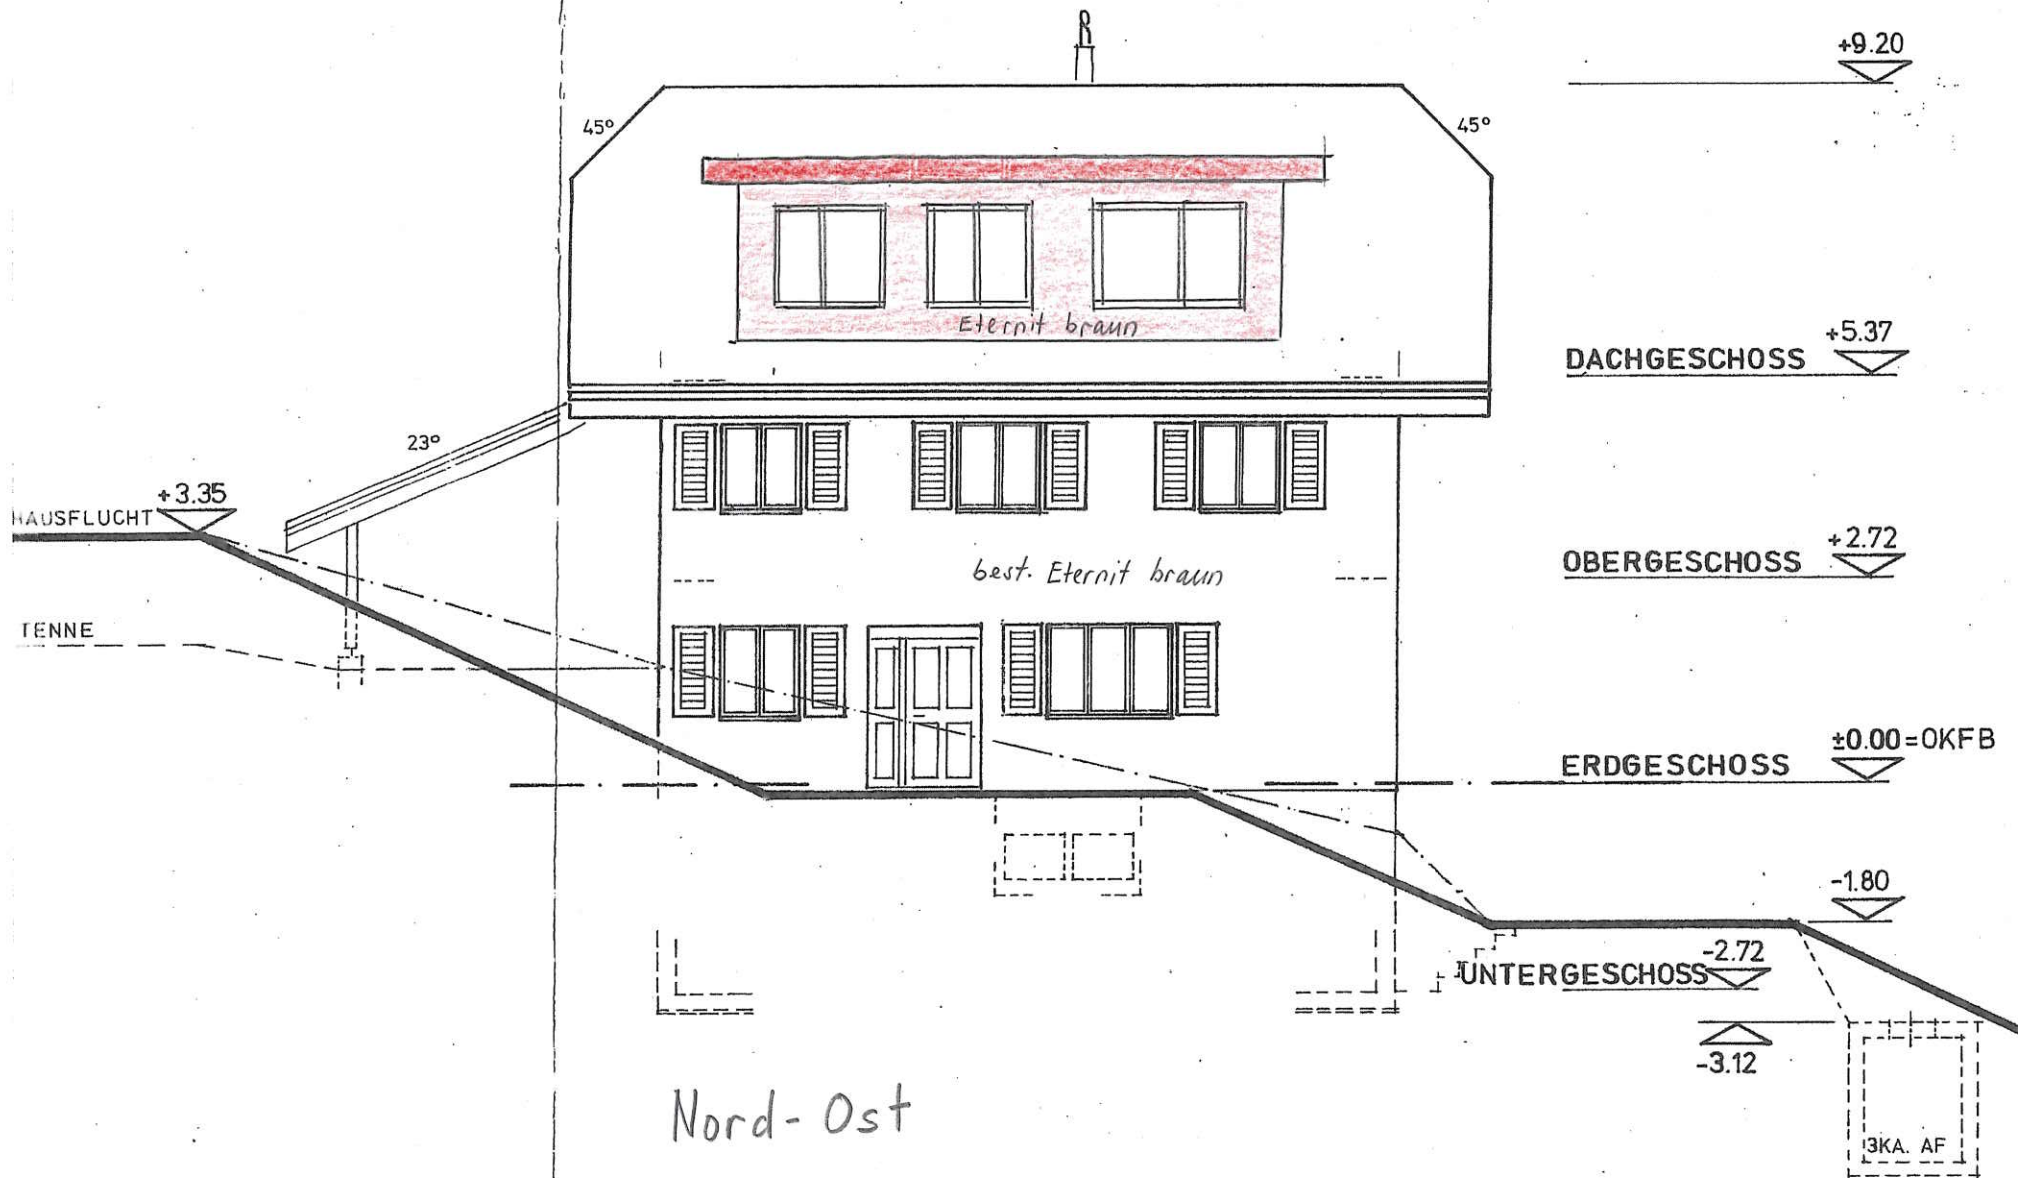

Integrierender Bestandteil
der Baubewilligung
vom 23. März 1999
Gemeinderat Doppleschwand



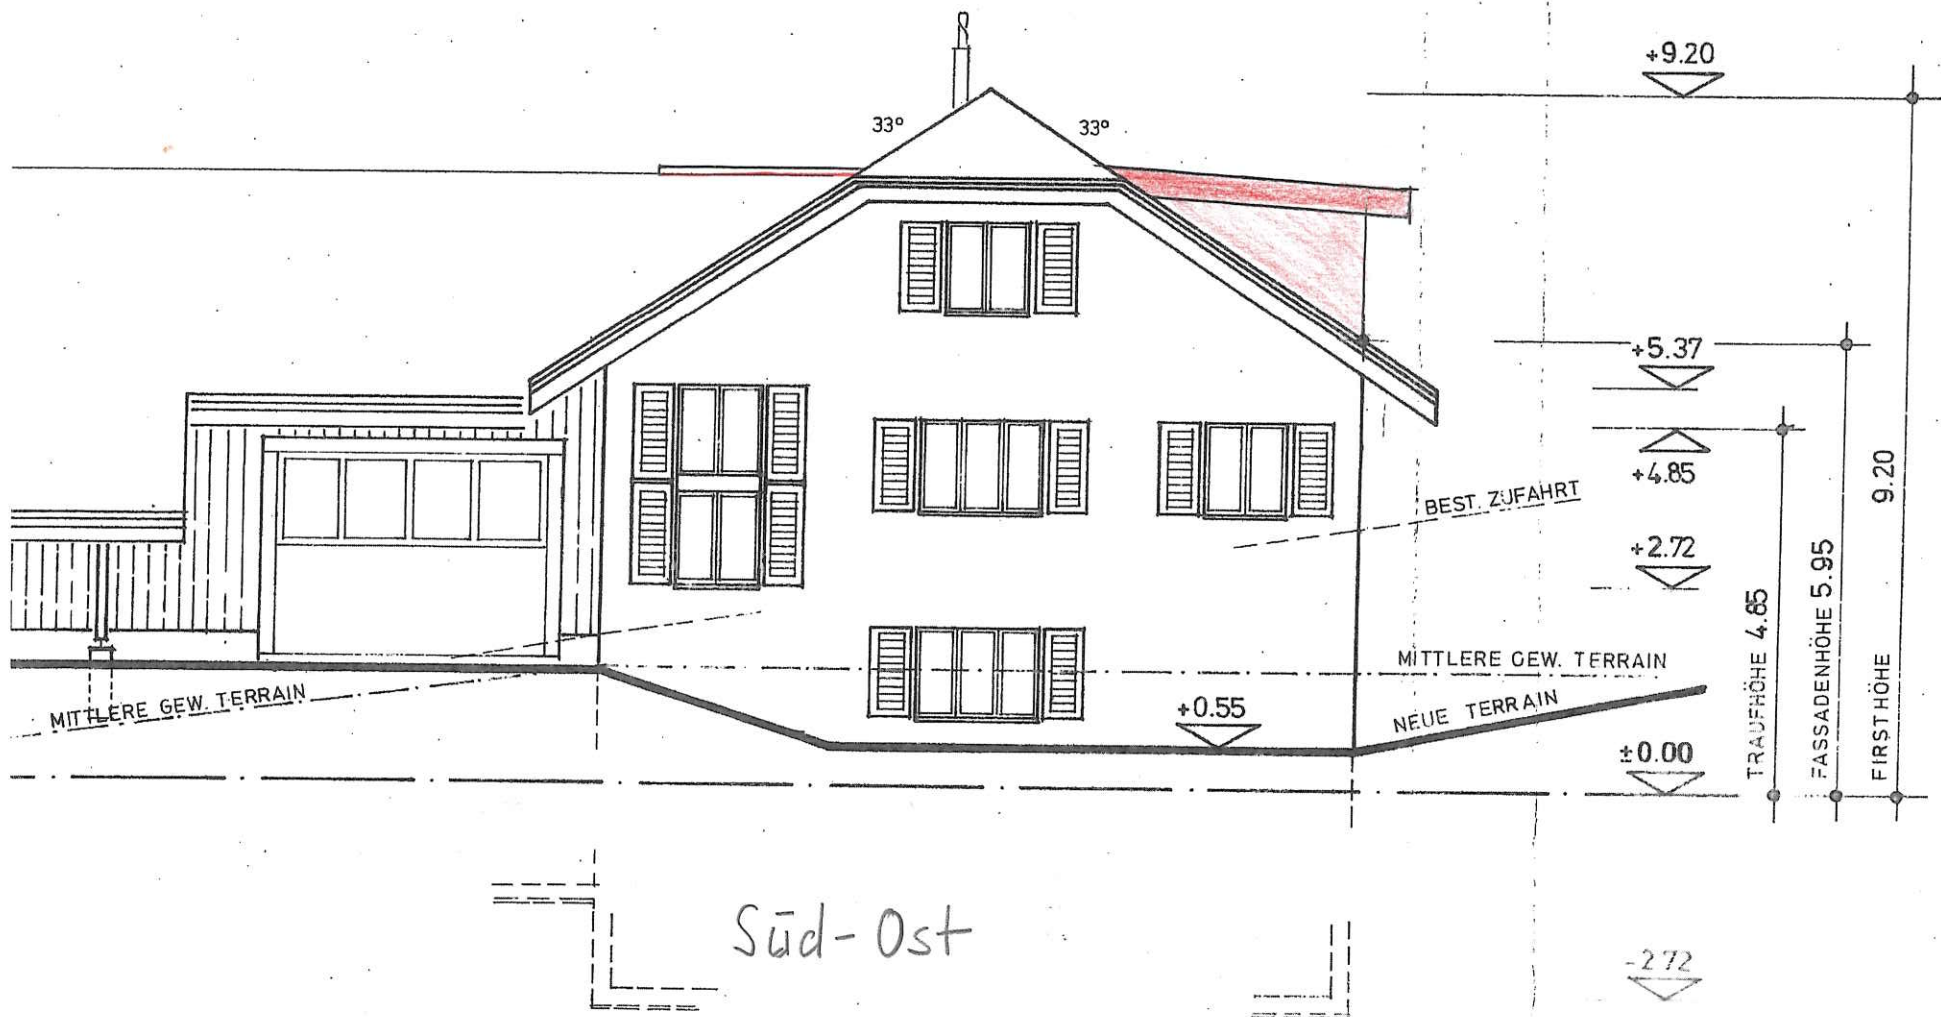

Erweiterung Wohnraum im bestehenden Dachgeschoss
Mettlengütli, 6112 Doppleschwand
Koord. 2'647'070 / 1'208'660

best. Situation
M 1:500

