









Isometrie
Blickrichtung aus Norden

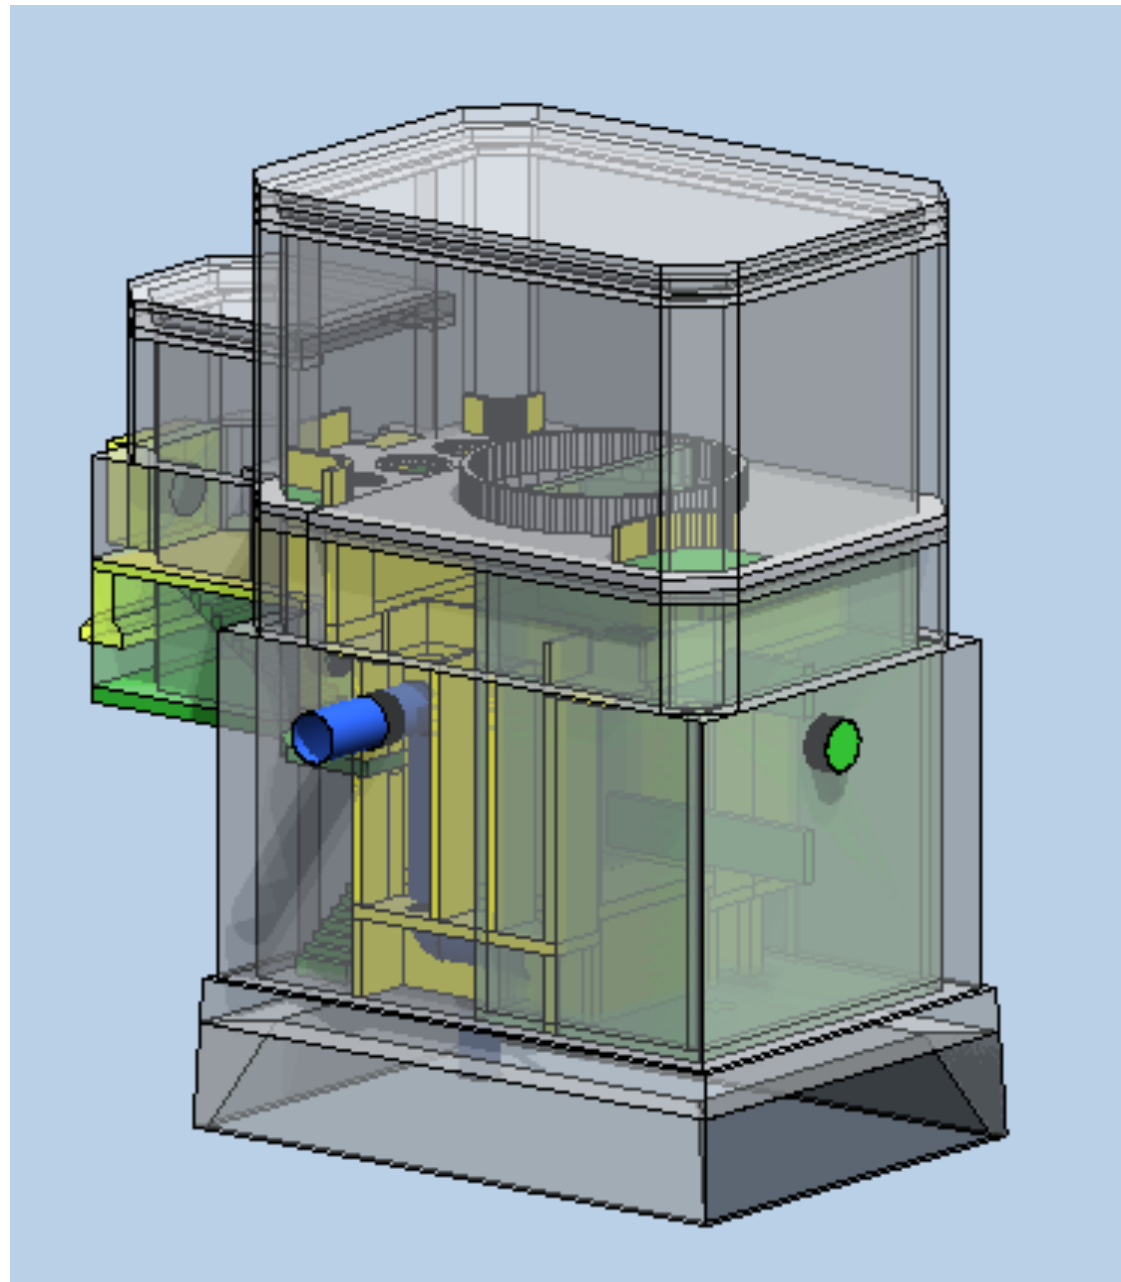

Isometrie
Blickrichtung aus Nordosten

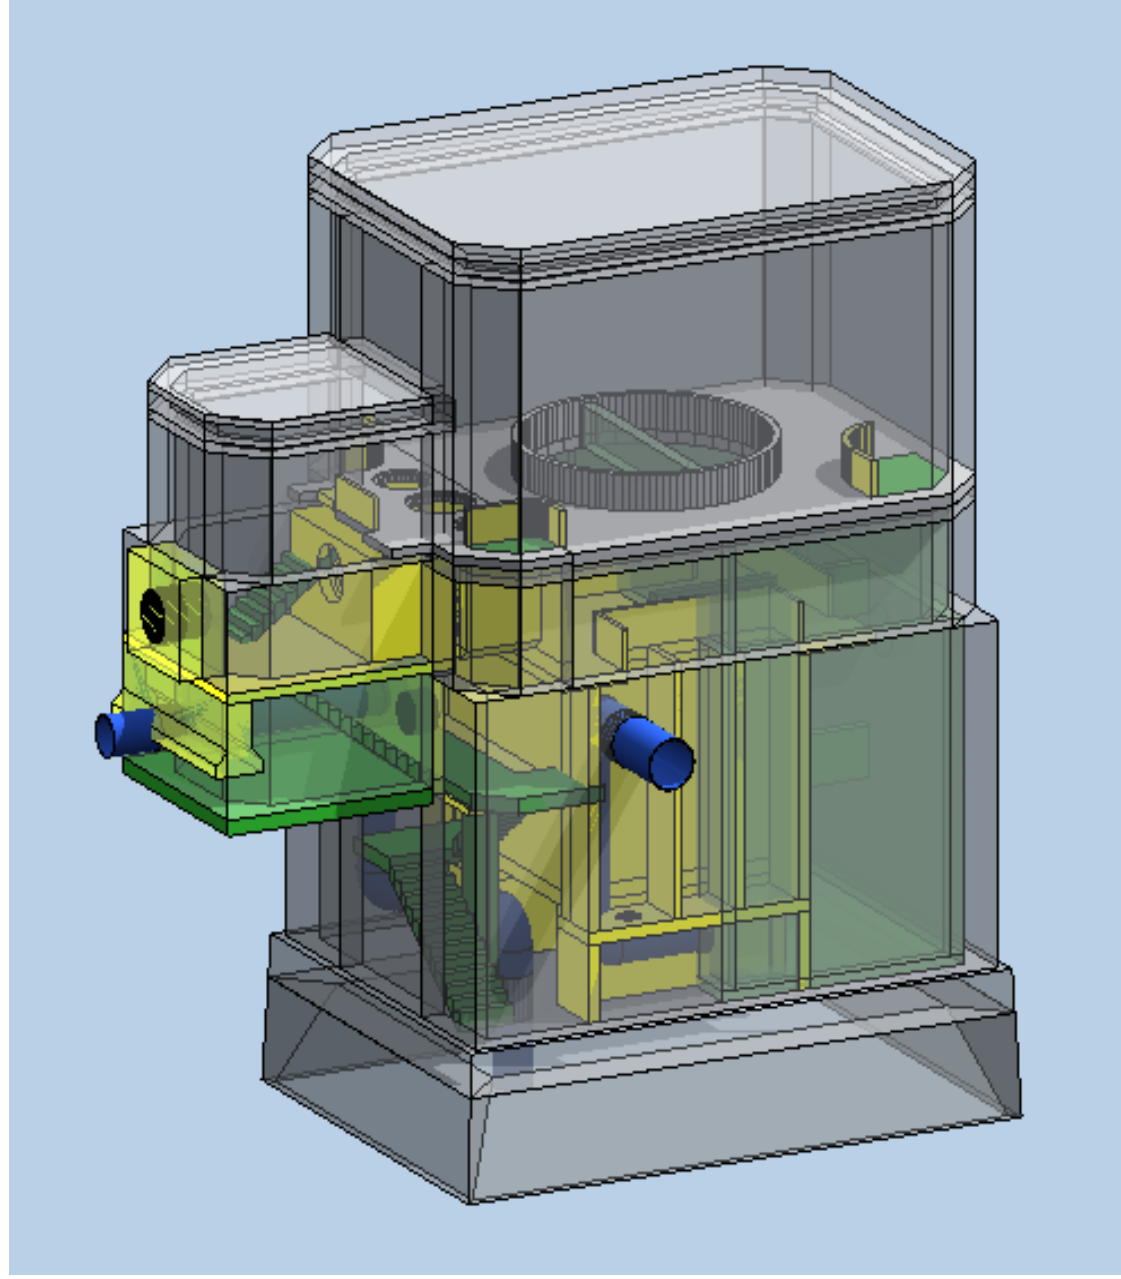

Isometrie
Blickrichtung aus Südwesten

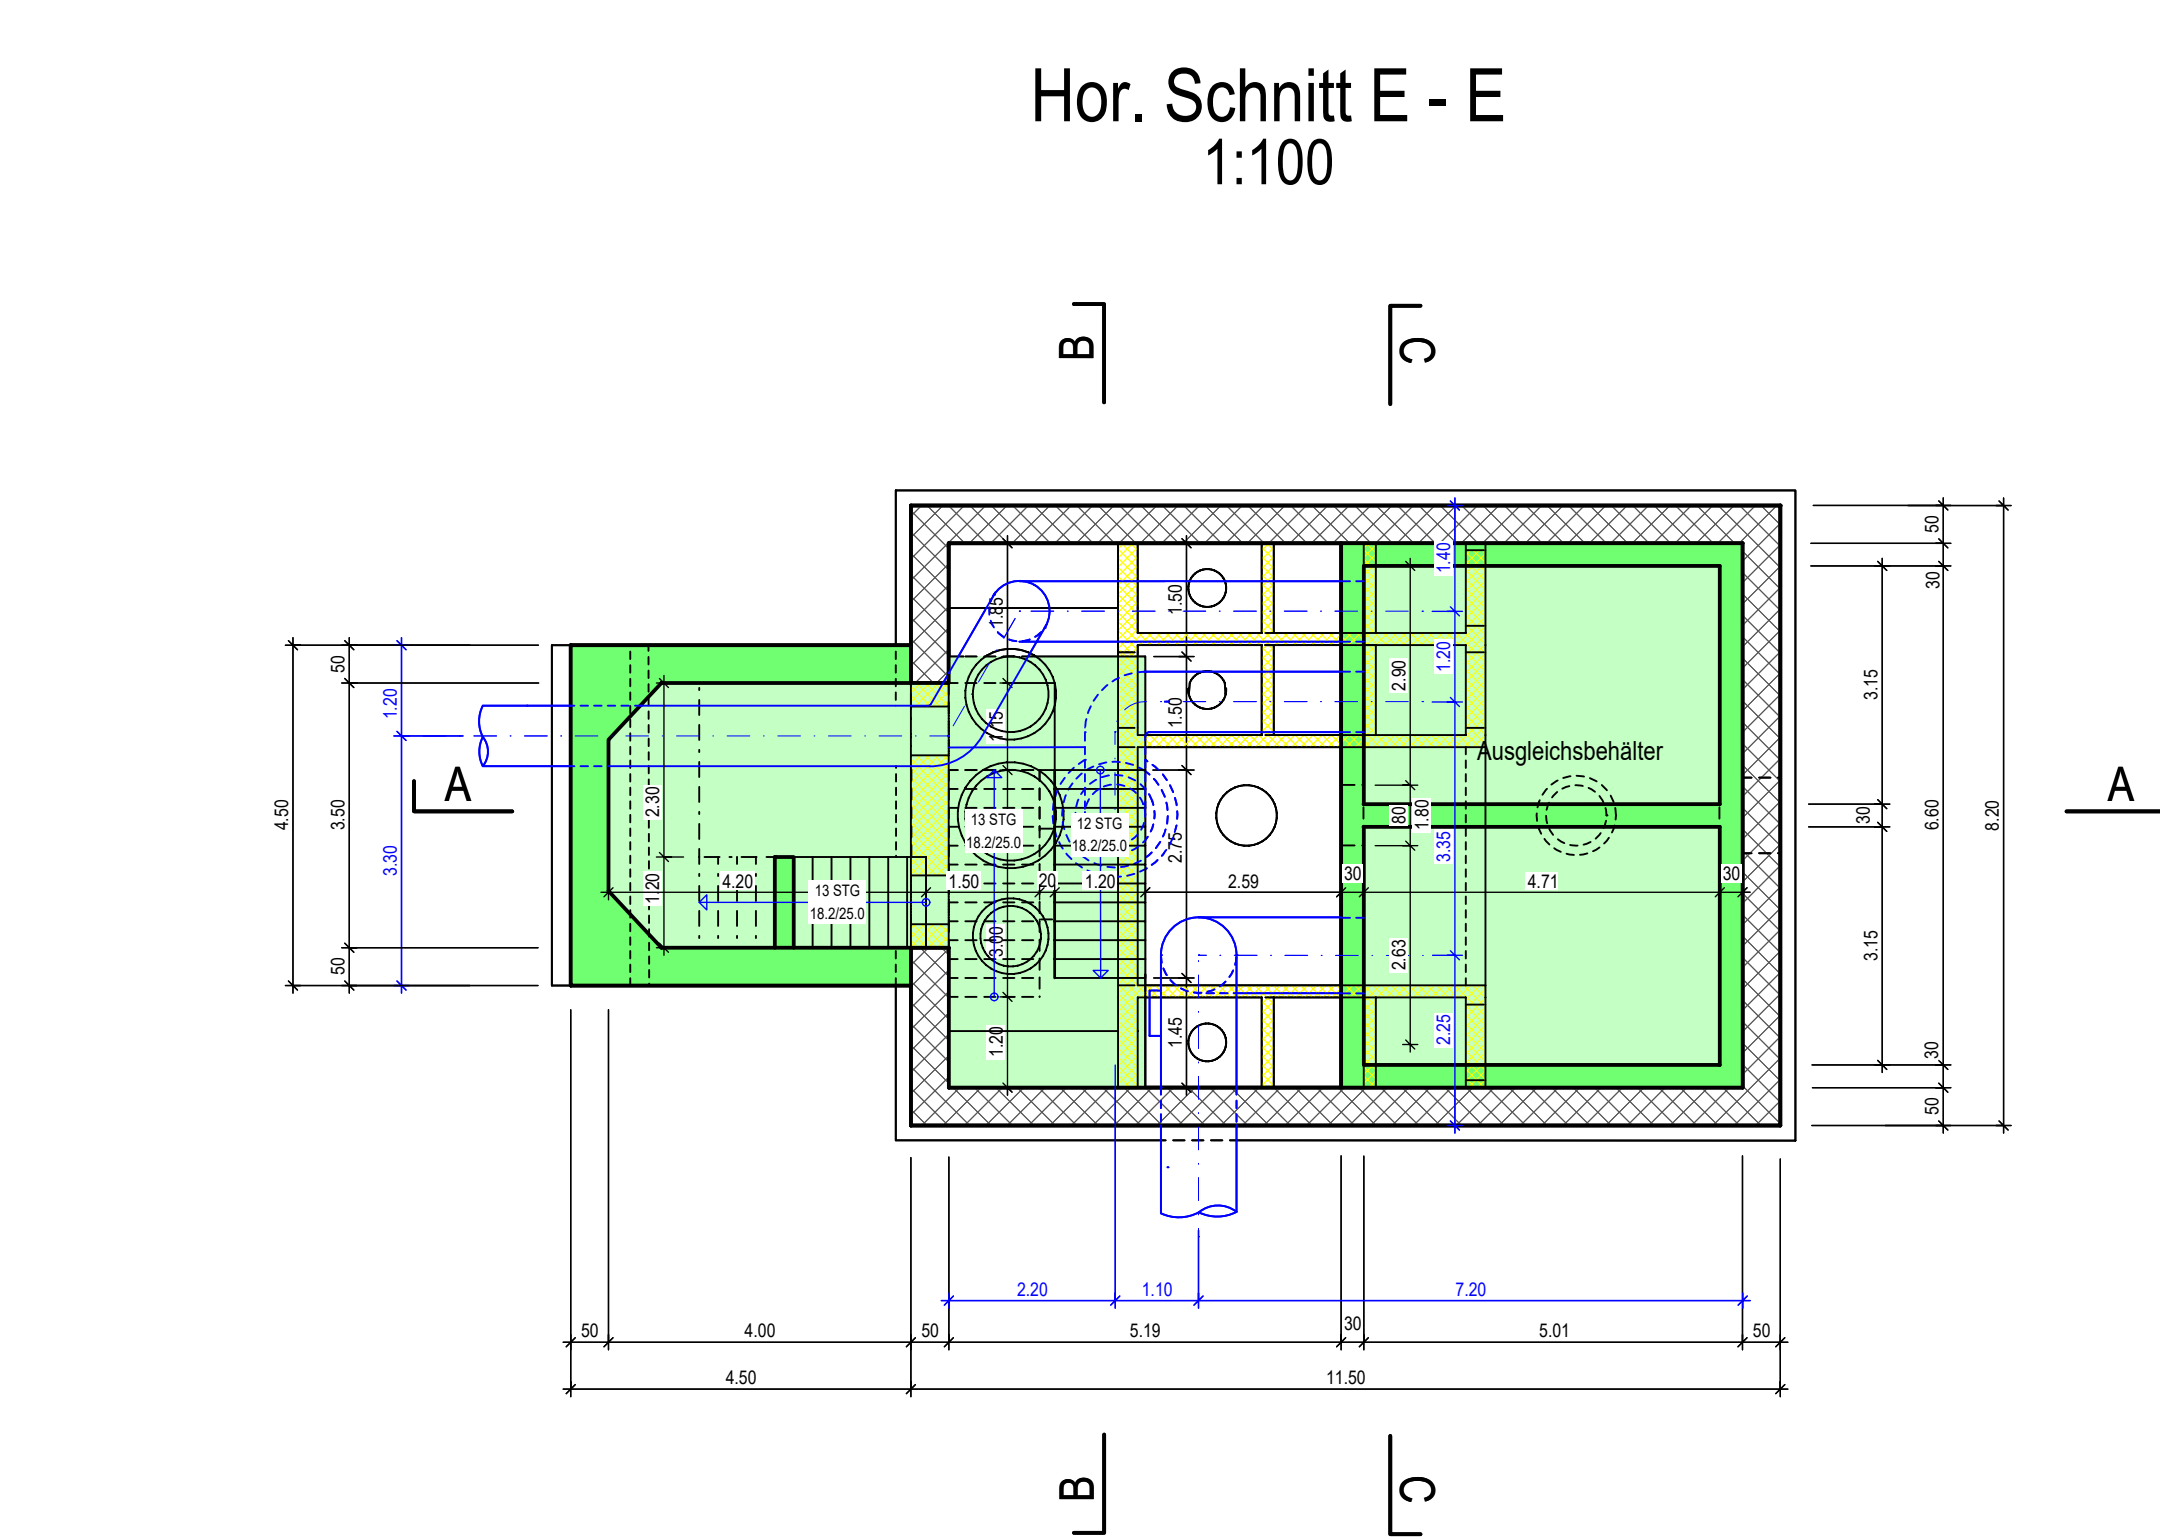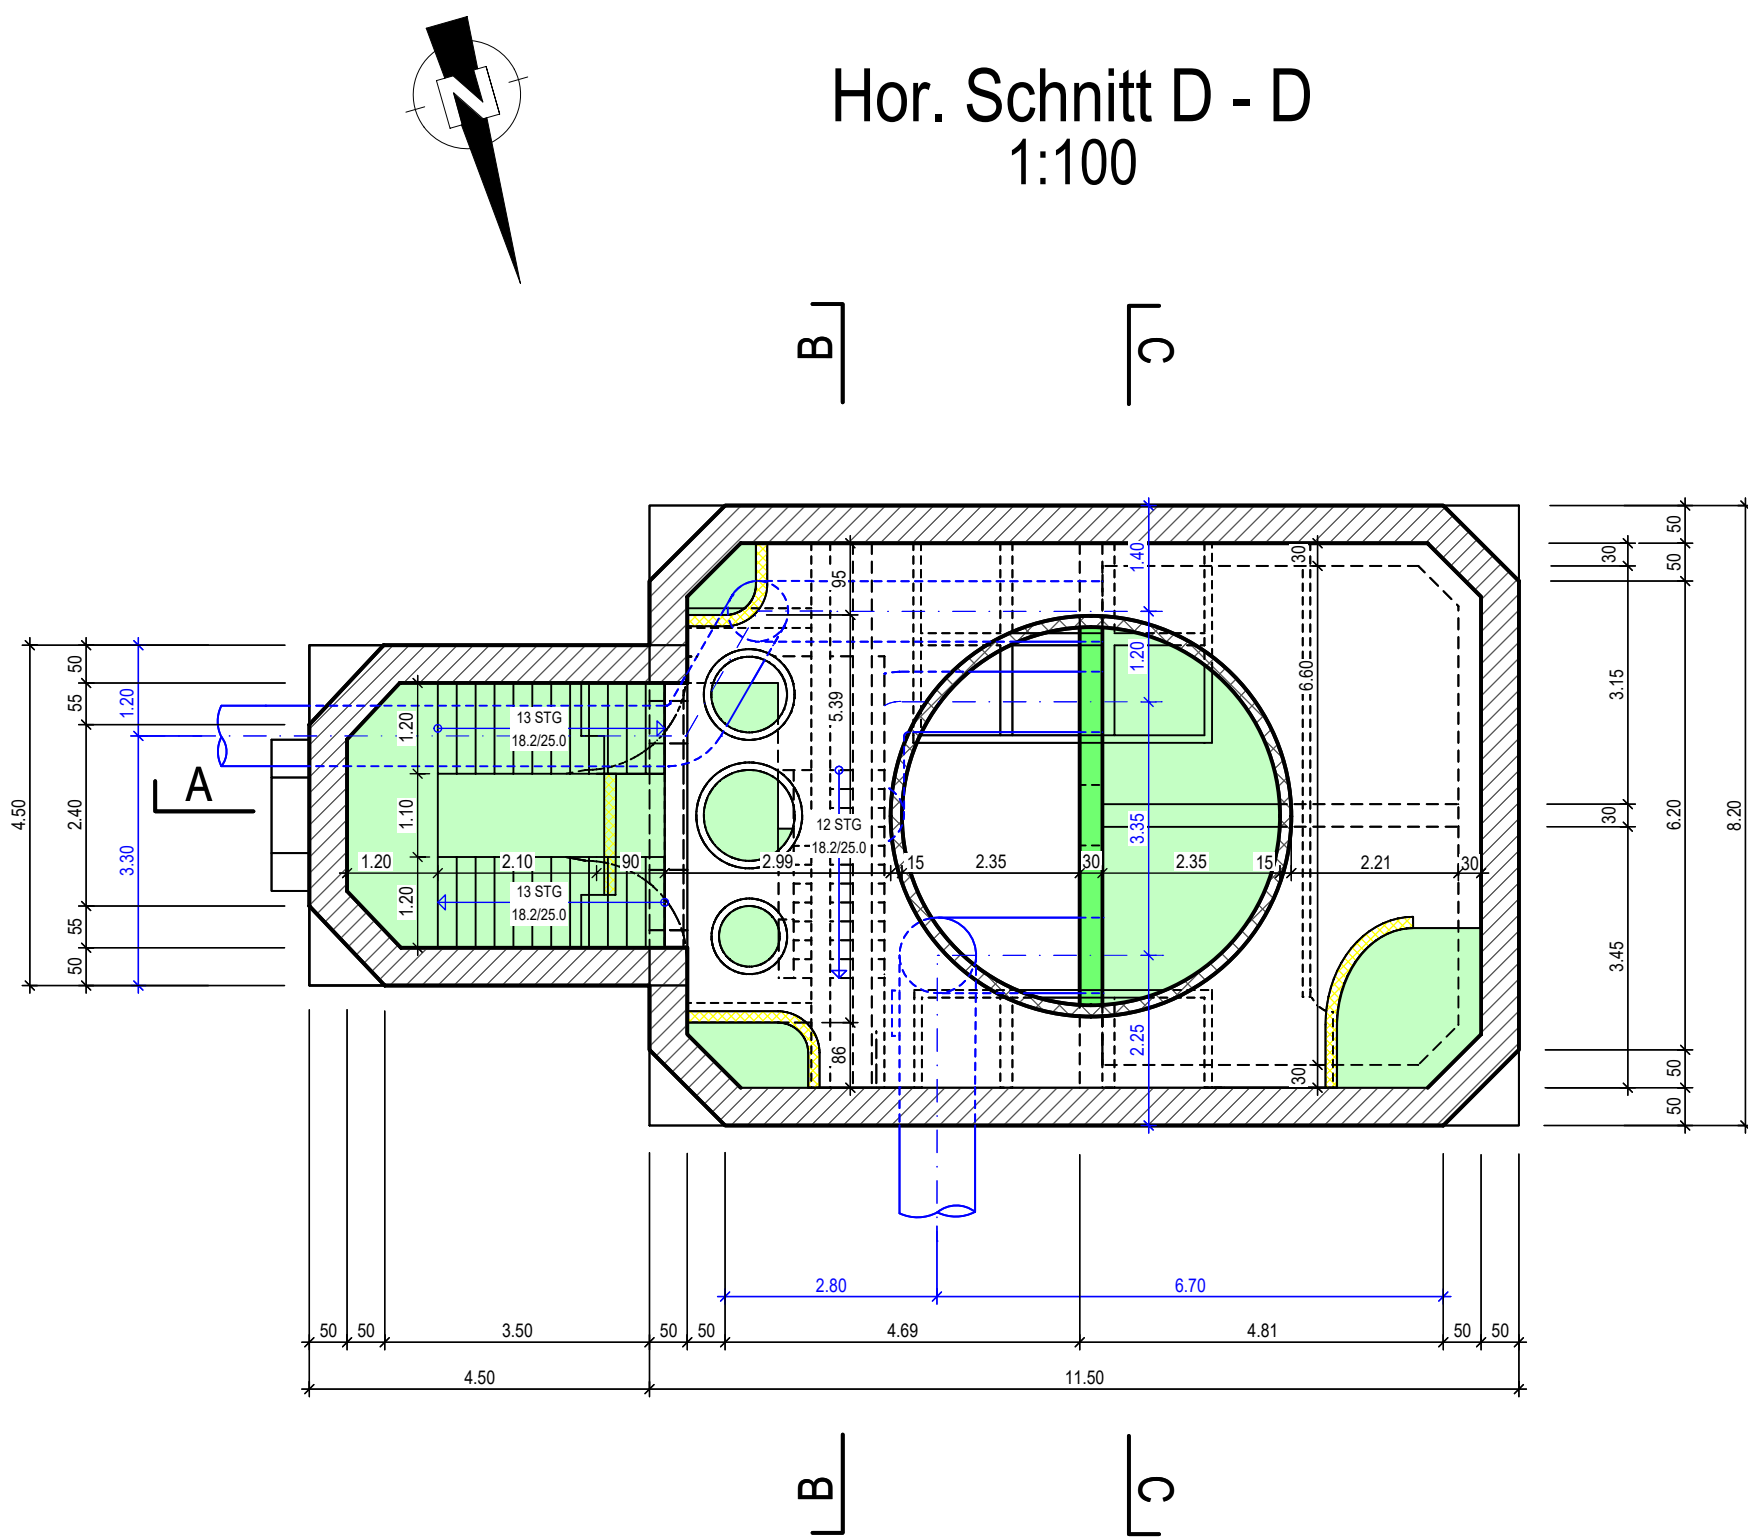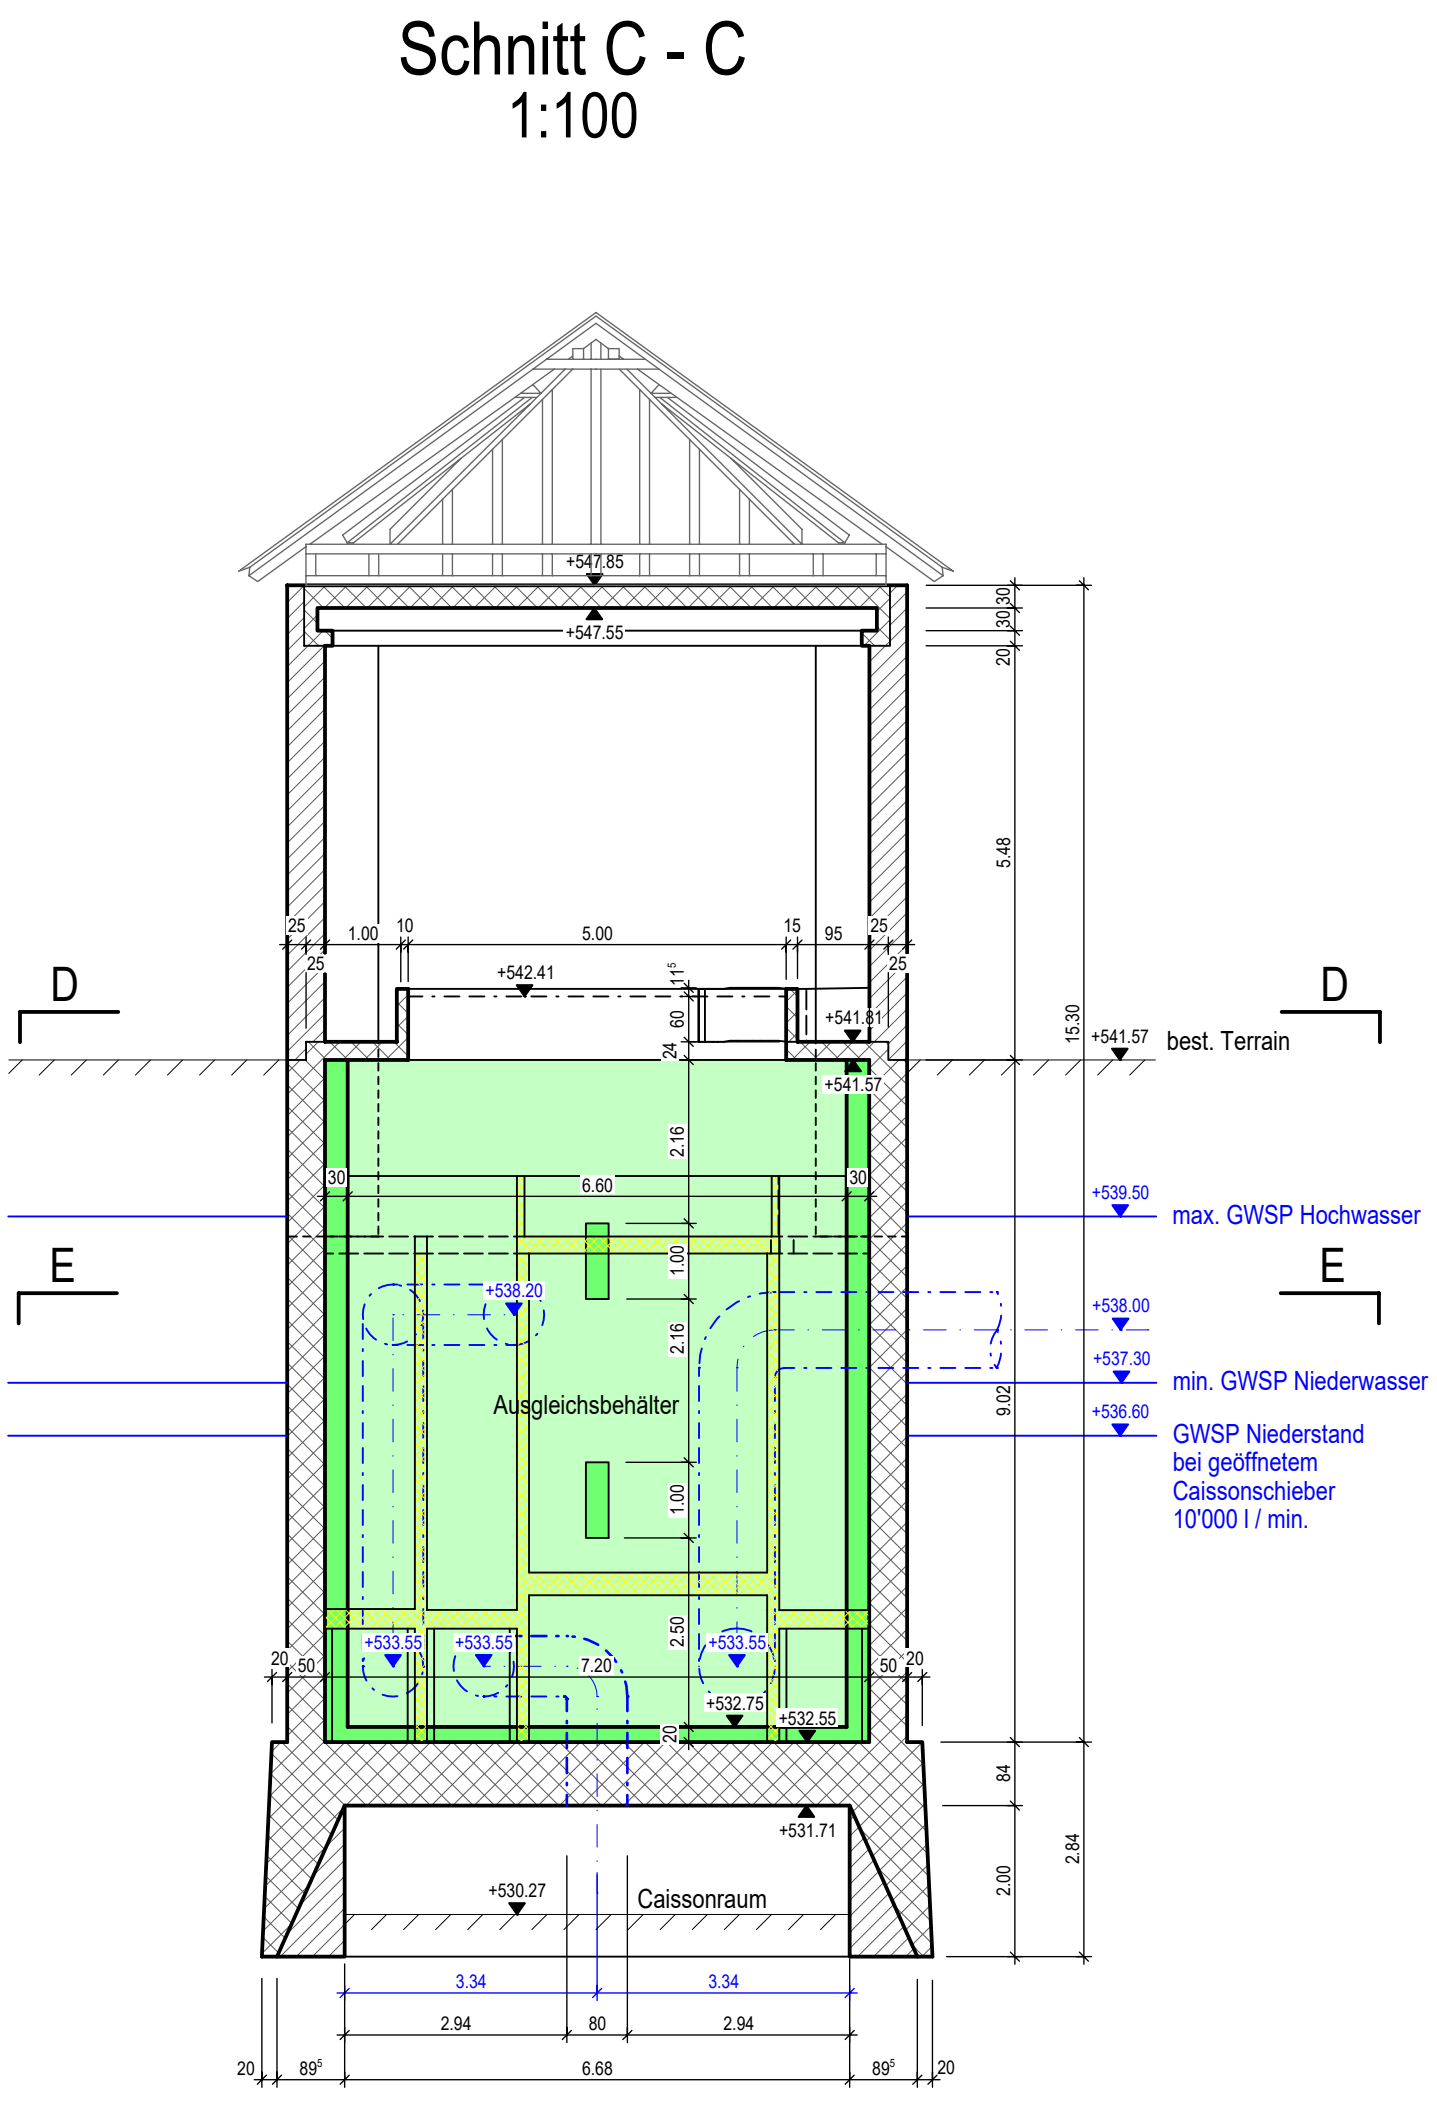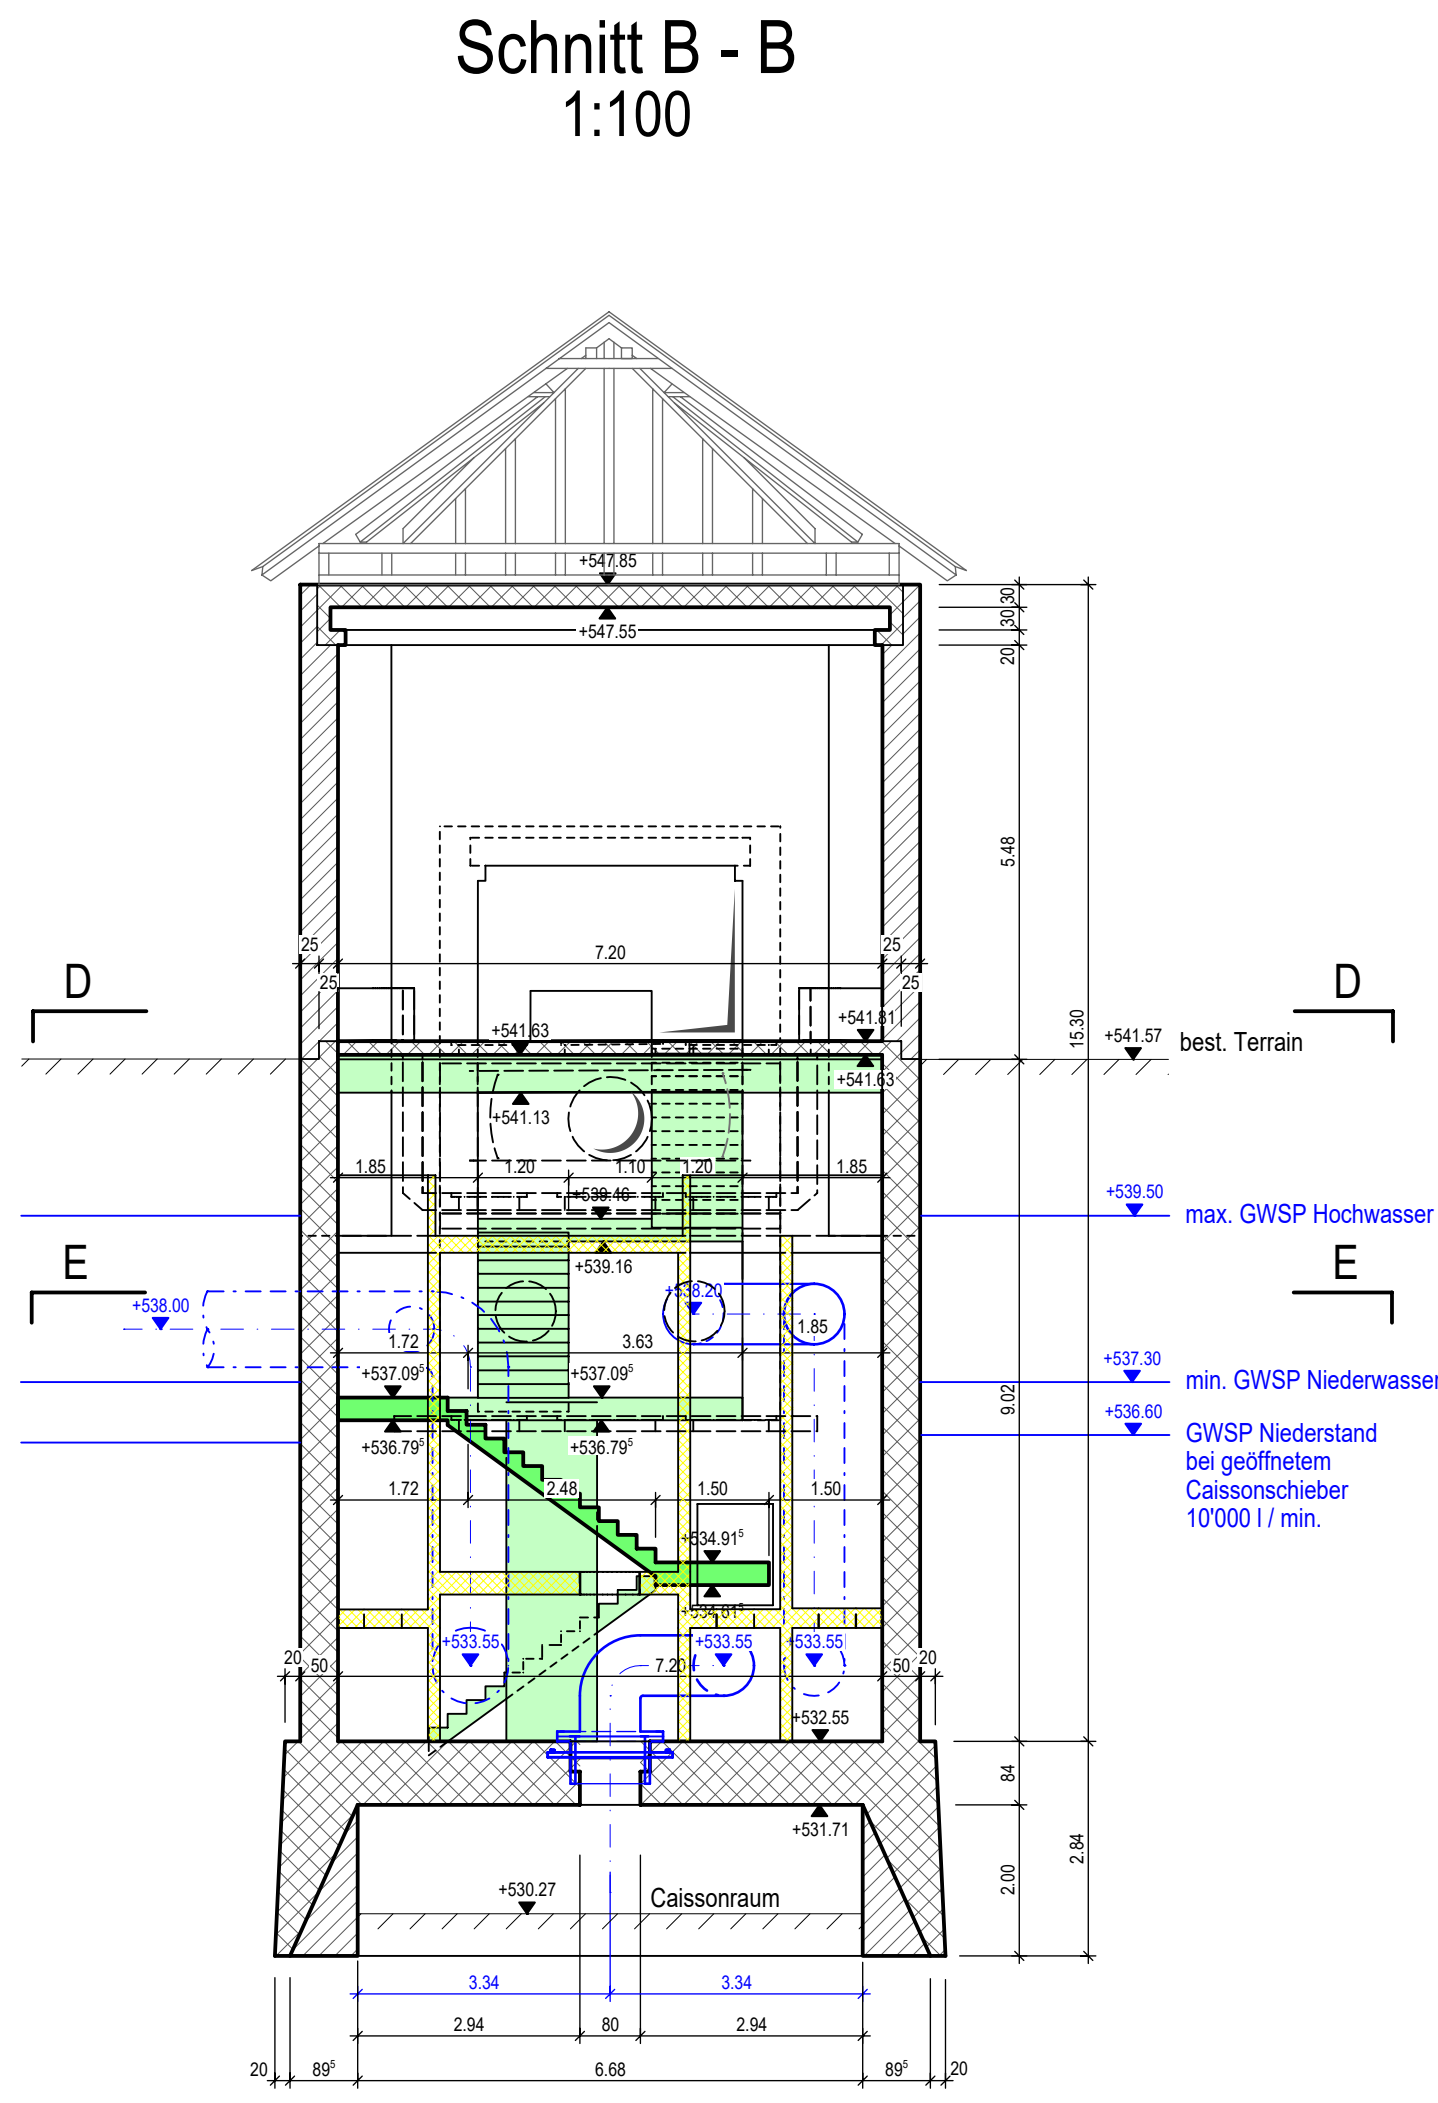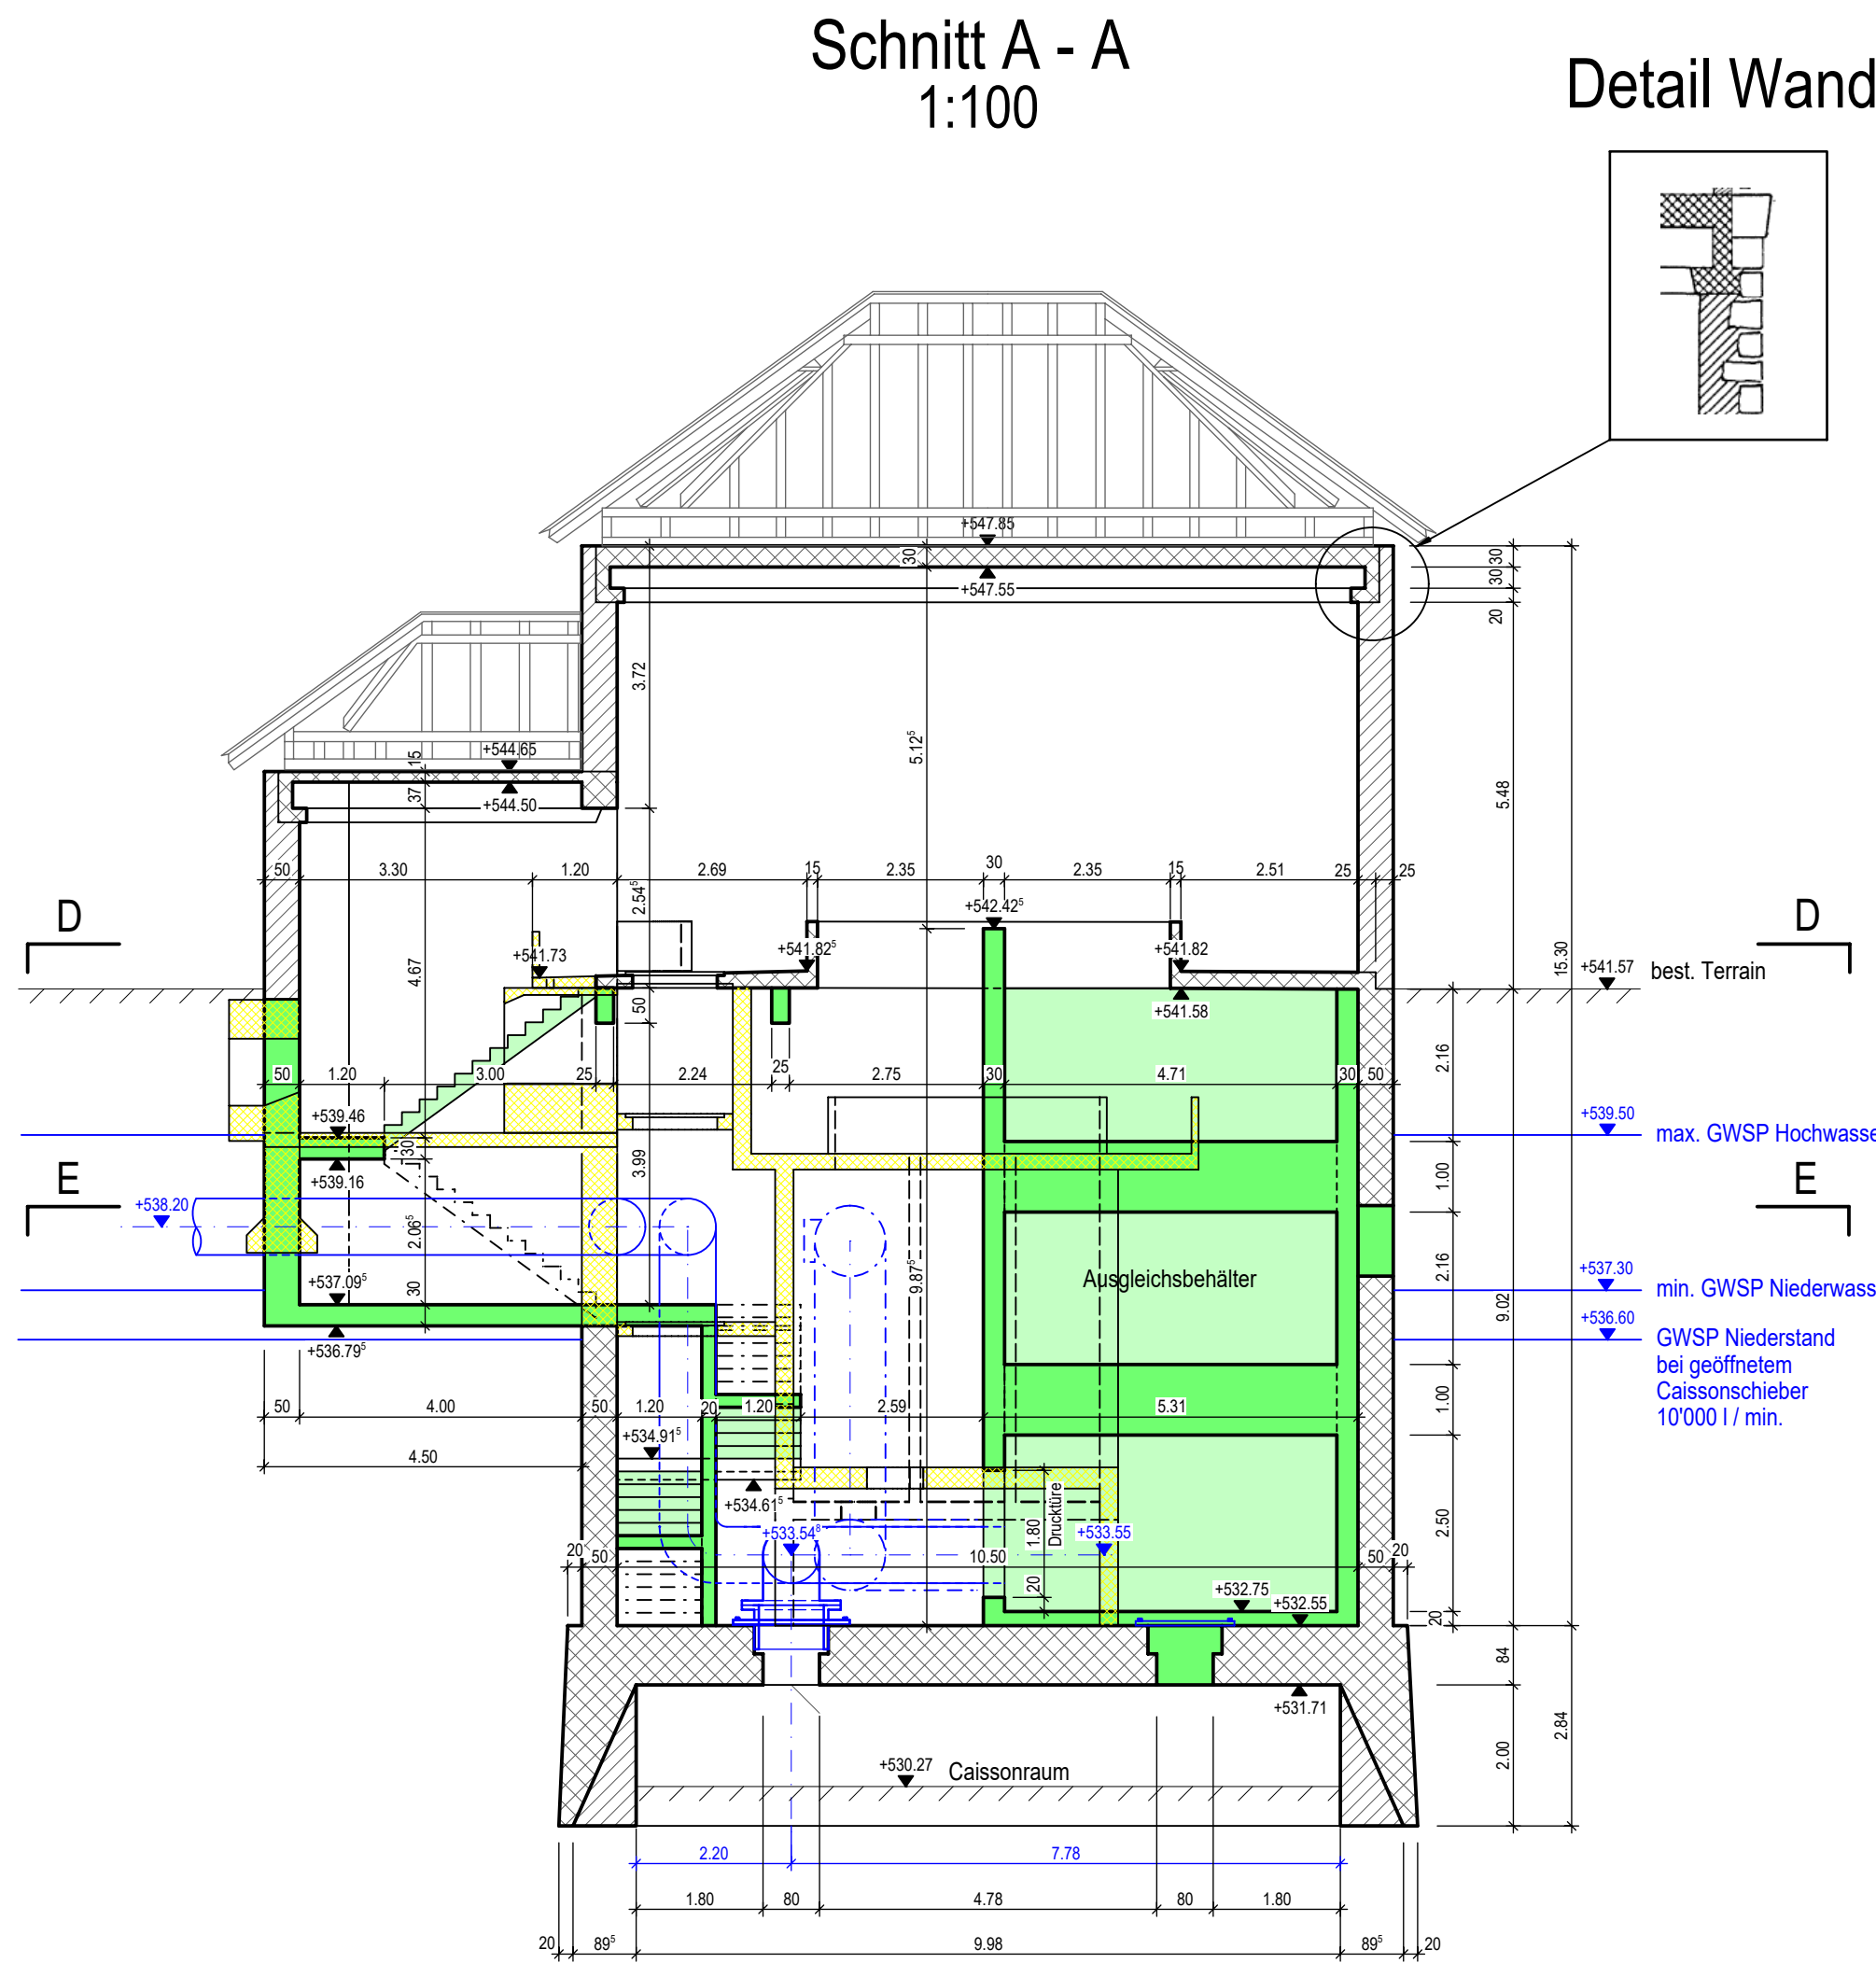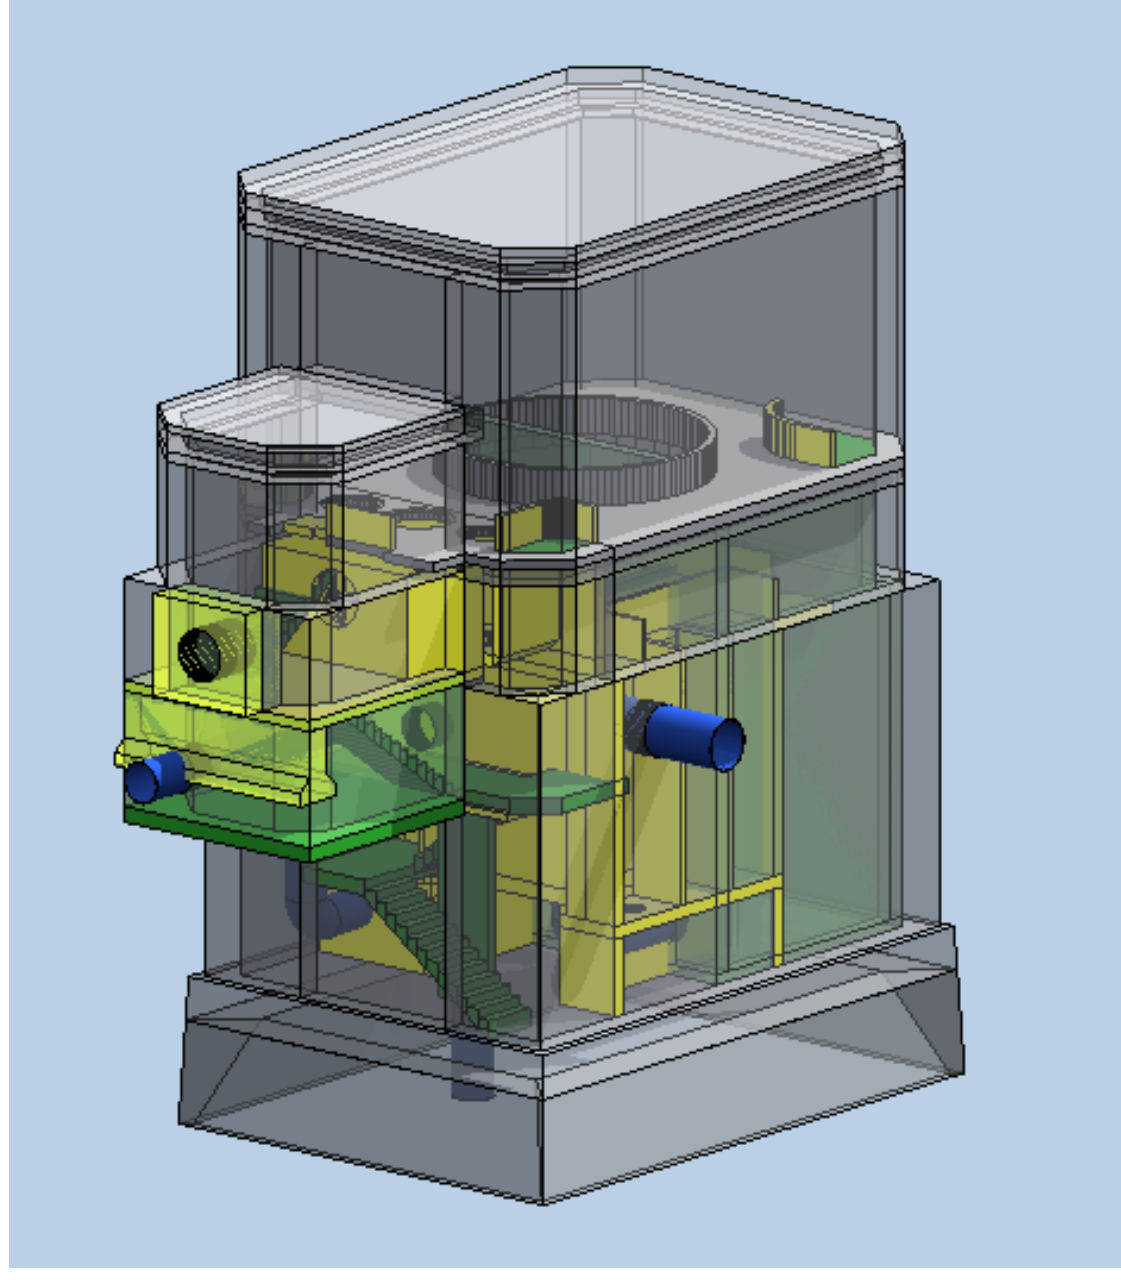

Legende

- Betonabbruch
- Beton best.
- Mauerwerk bestehend
- Beton neu
- Wasserleitung

Bauherrschaft:
Wasserverbund Region Bern AG
Lindenuweg 10
3007 Bern

Projektverfasser:
Digglemann + Partner AG
Spitalackerstrasse 20A
3013 Bern

Grundeigentümer Parzellen:

Parzelle: 664, 667, 668, 669, 670
Wasserverbund Region Bern AG, Lindenweg 10, 3007 Bern:

Ort, Datum, Unterschrift:

[Signature]

[Signature] BERU, 30/4/25

[Signature]

WASSERVERBUND
REGION BERN AG

Gemeinde Kiesen



Grundwasserfassung Kiesen
P8094 Umbau Cassionbrunnen
Konzenessiongesuch/ Baugesuch

Umbau Cassion
Grundrisse und Schnitte 1:100

Digglemann
+ Partner AG

	Name	Datum	Änd.	Name	Datum	Digglemann + Partner AG
Proj.	A.Gerber	08.03.2024	Änd. a			Plan - Nr. intern
Gez.	L.Flückiger	24.12.2024	Änd. b			1423-0 / BG /062
Kontr.	A.Gerber		Änd. c			Auftragsnummer intern
Visiert	B.Scherer		Änd. d			1423-0
Dateiname: 1423-0-062_Umbau Cassionbrunnen_1-100						Format:
						1050 X 594