

±0.00 = 751.77 m ü.M

Mst. 1/100




Fassadenansicht Nord & Ost | 26.02.2023

Ort & Datum Ruswil, 02.06.2023, rev. 12.06.2023

Bauherr & Grundeigentümer Grundeigentümer: Gertrud Lingg-Bucher und Josef Lingg, Dorfmatte 5 6112, Doppleschwand


Bauherr: Daniel Lingg, Dorfmatte 2, 6112 Doppleschwand

Planverfasser Haupt AG, Rosswöschstrasse 28, 6017 Ruswil

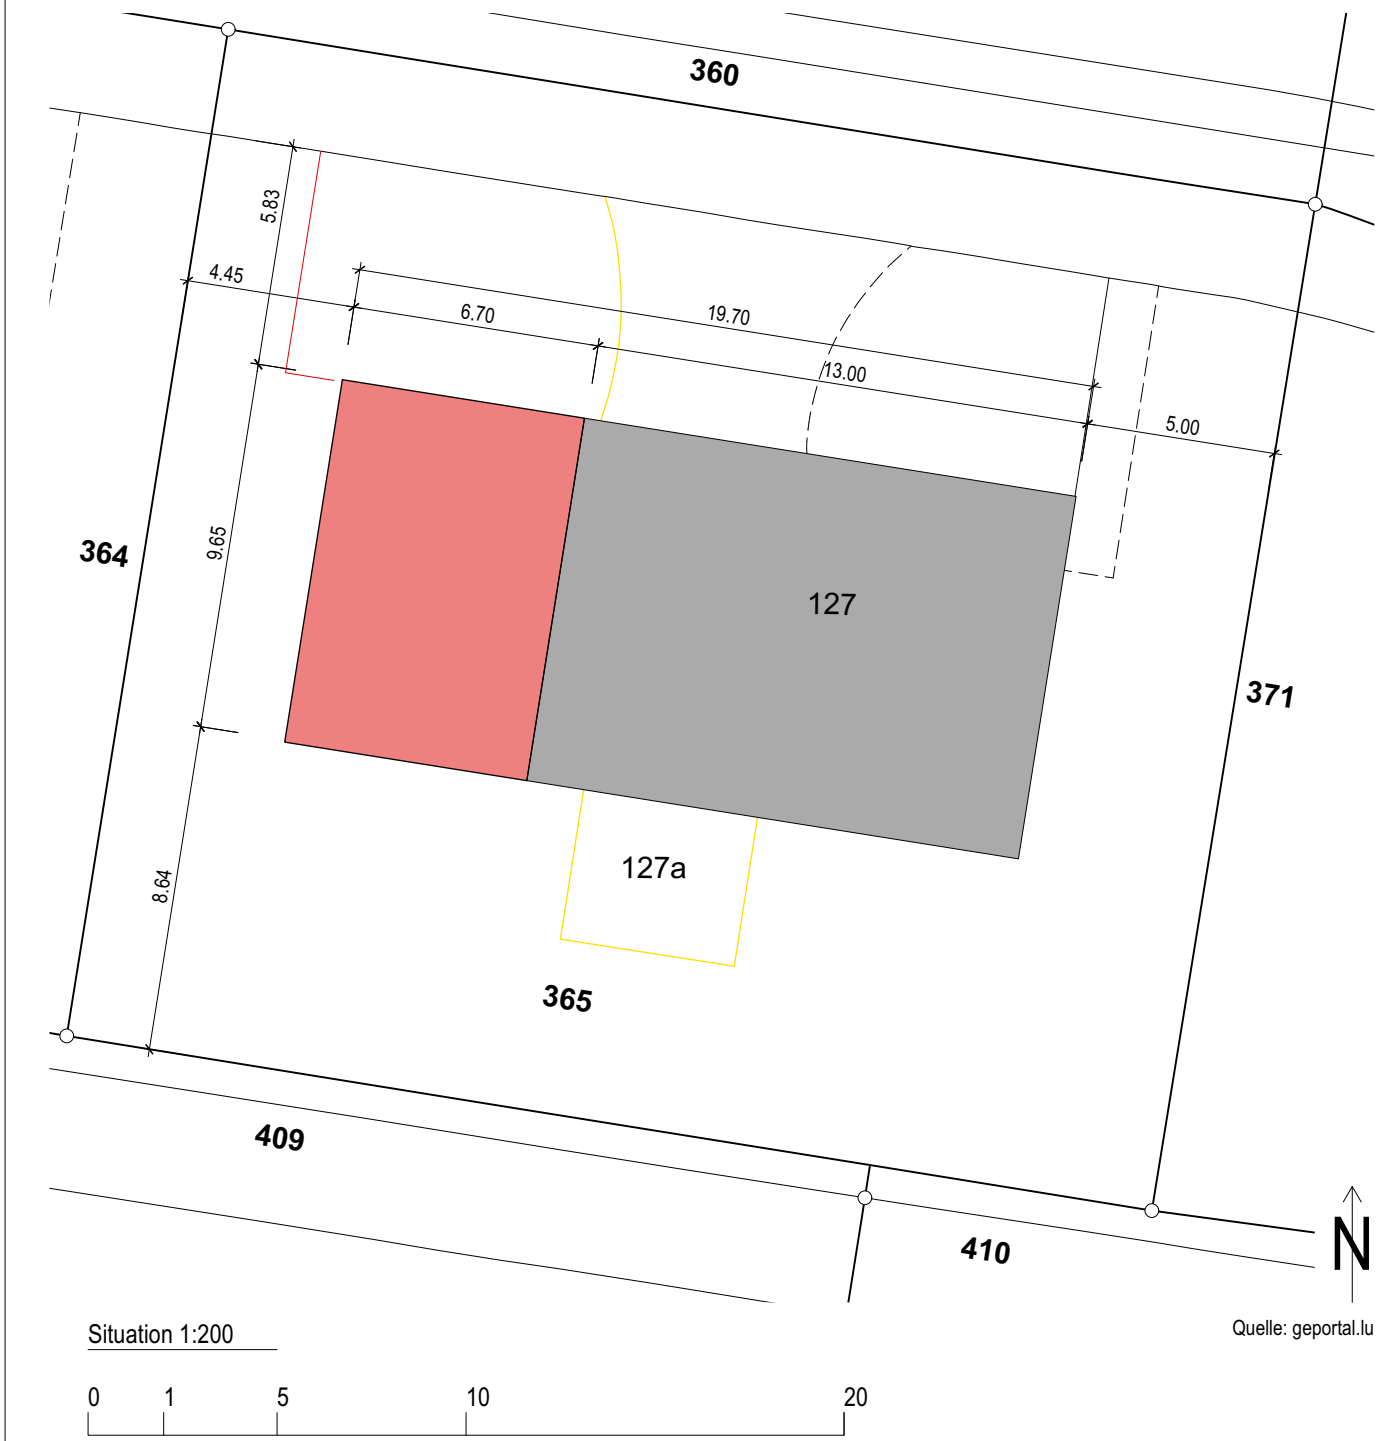


Situation 1:200


Quelle: geportal.lu

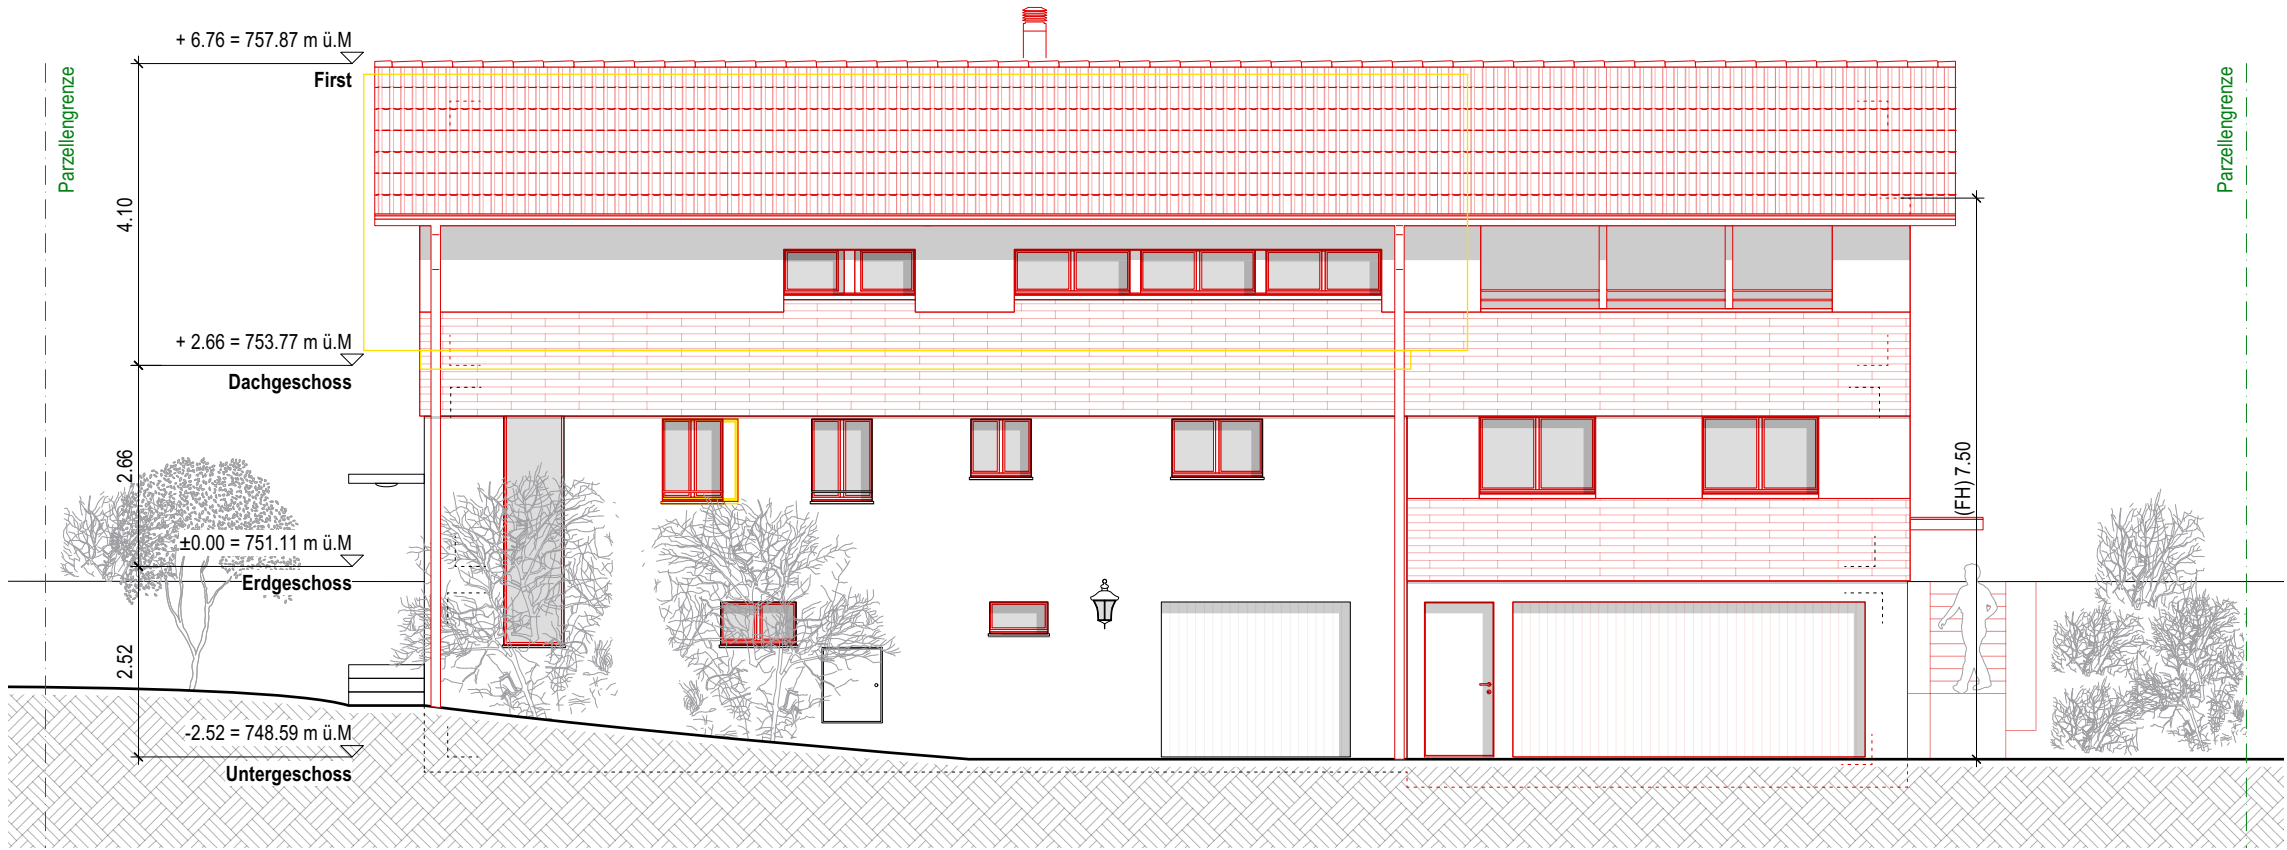


Nordfassade

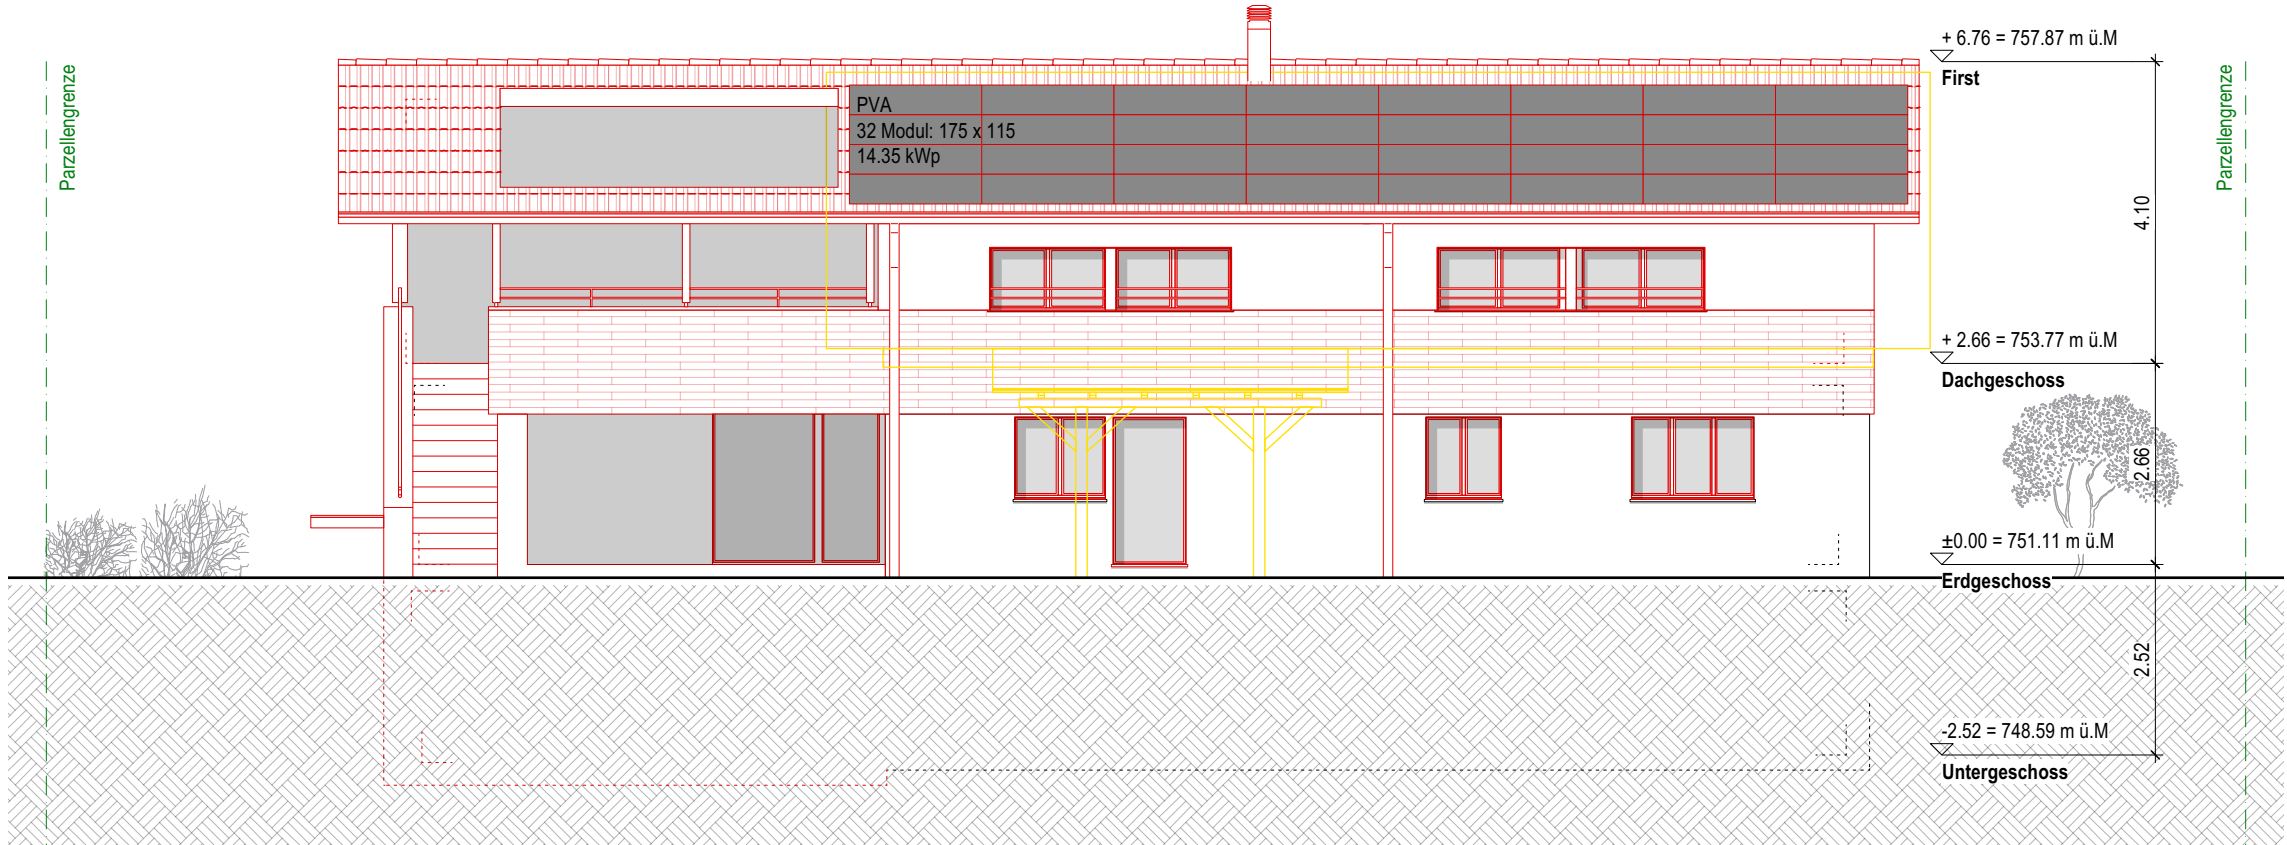


Südfassade

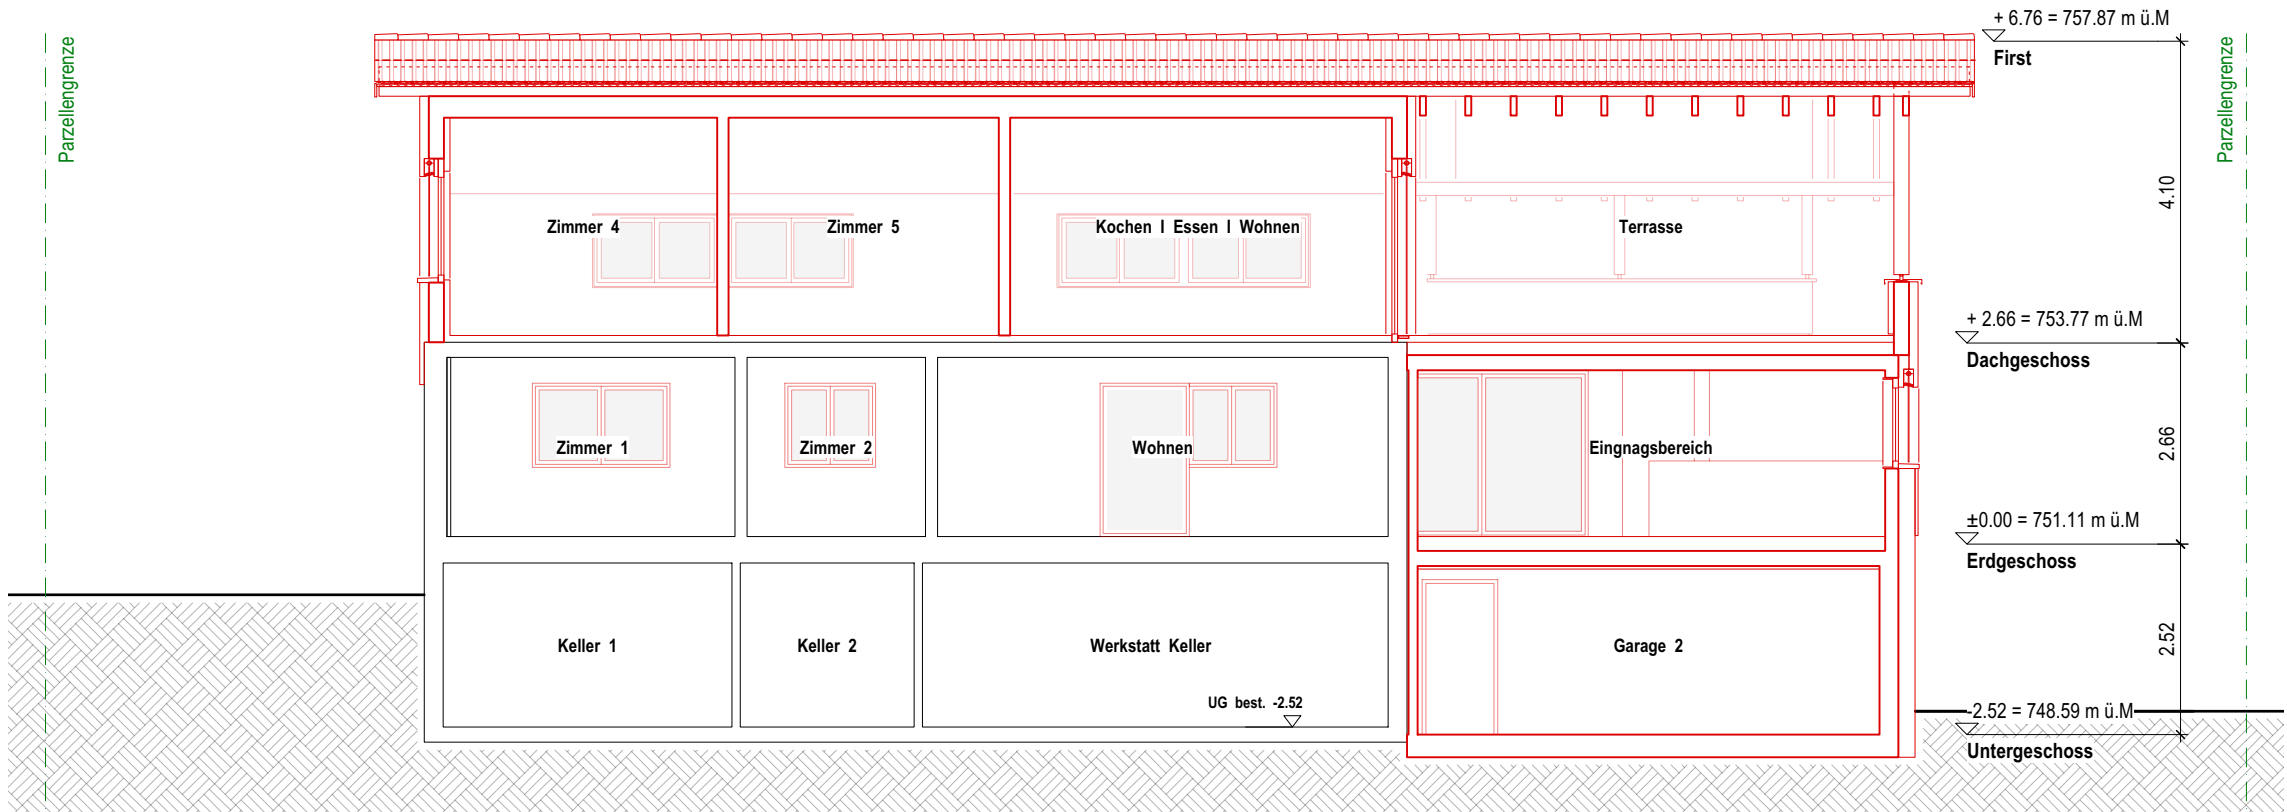


Schnitt B-B

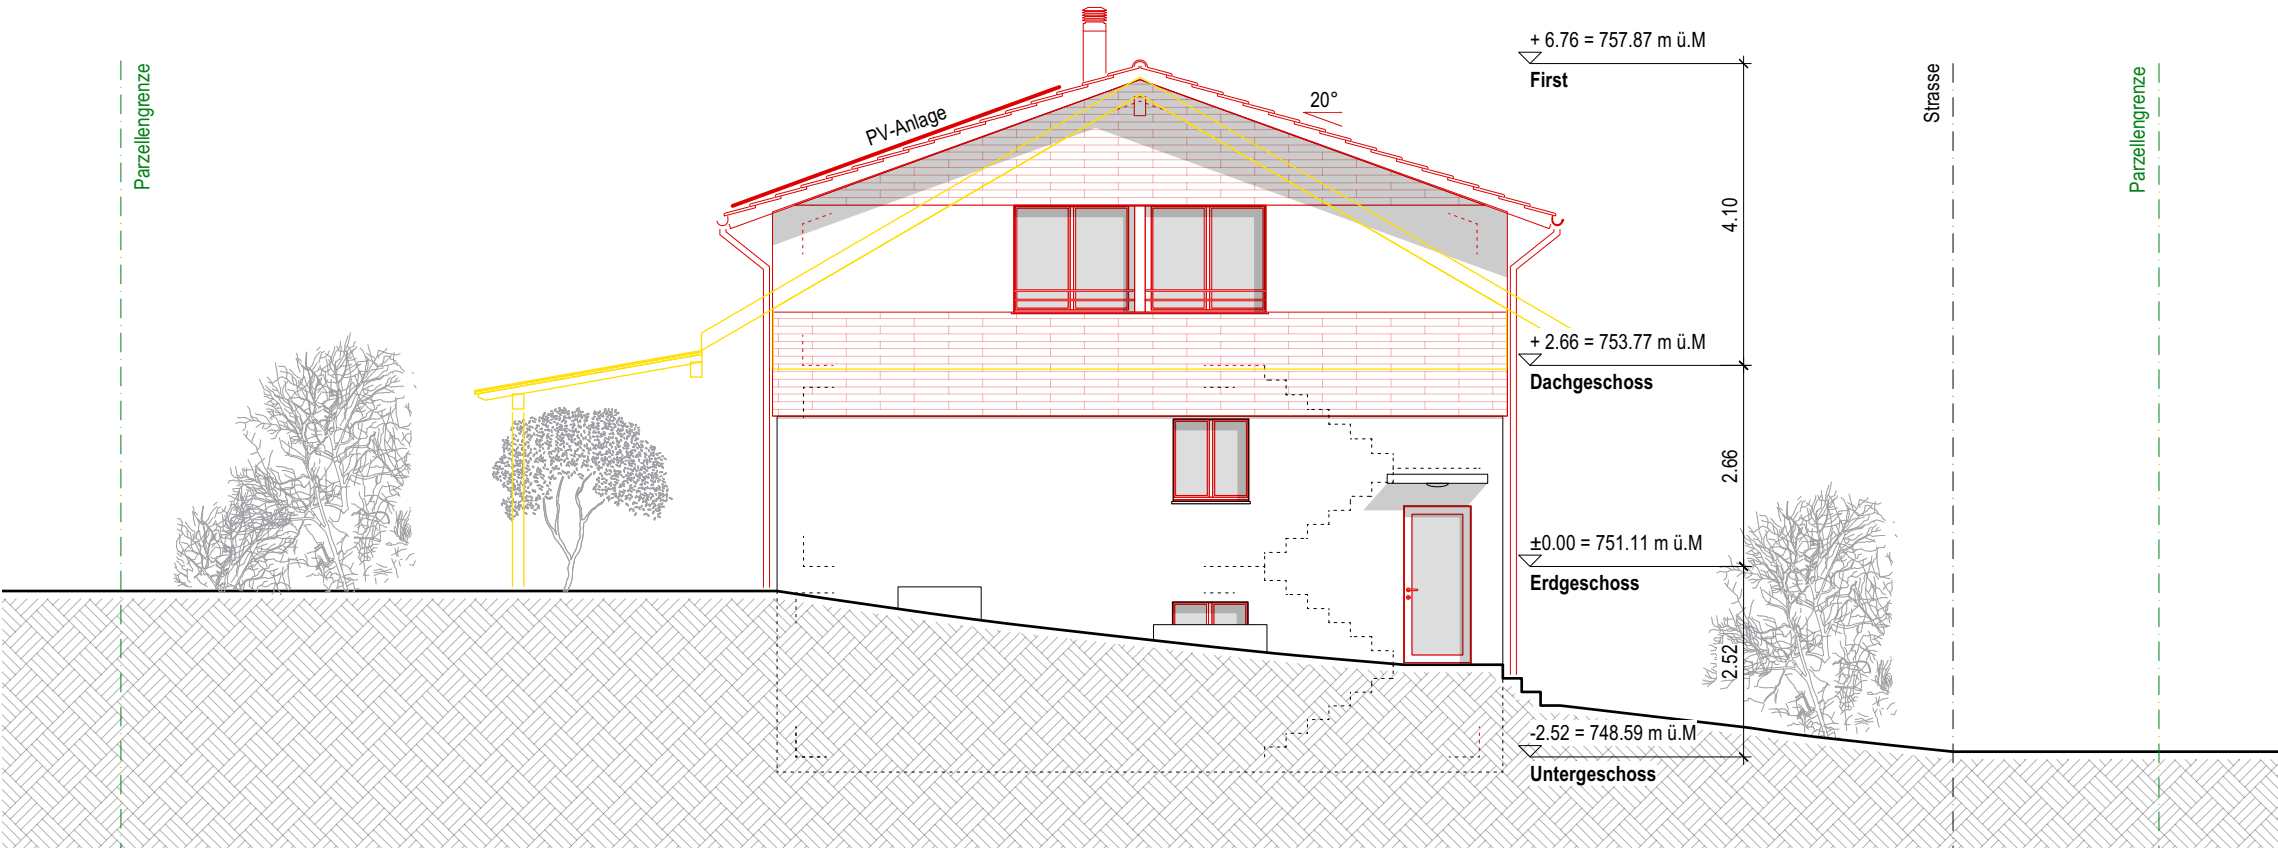

Ostfassade

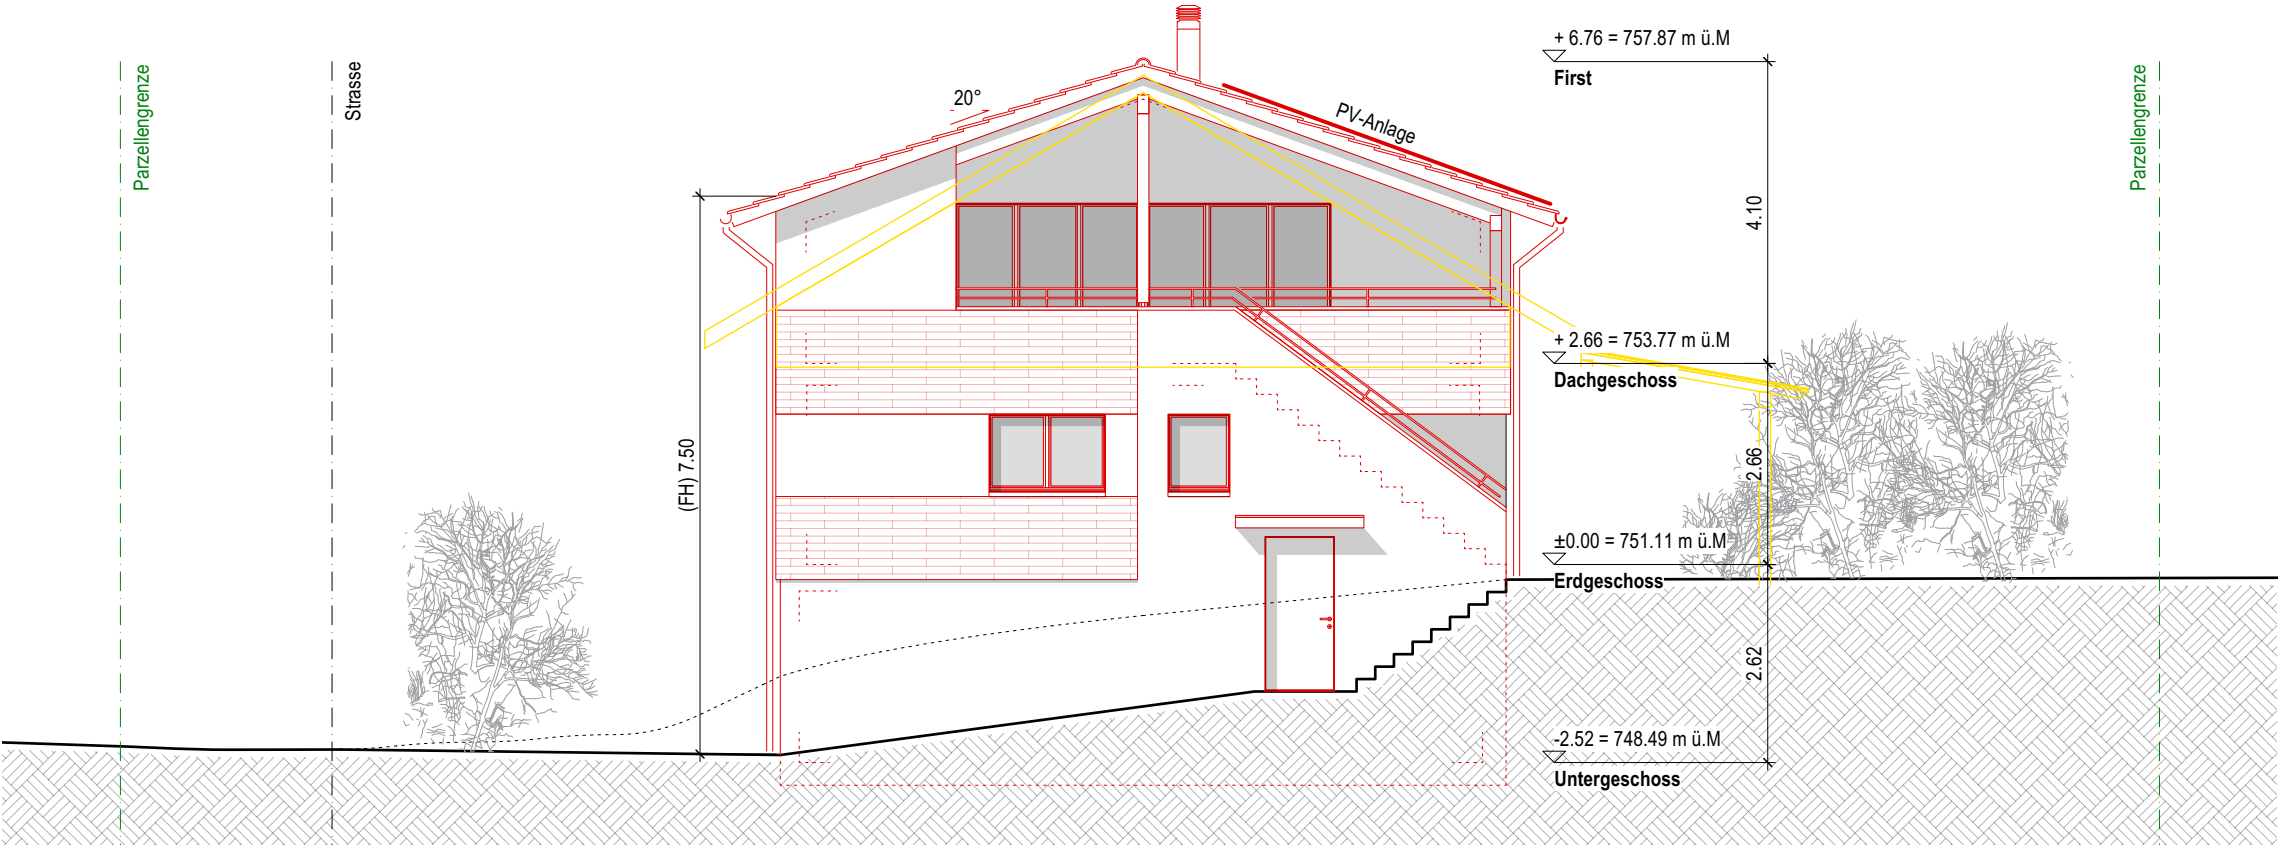

Westfassade

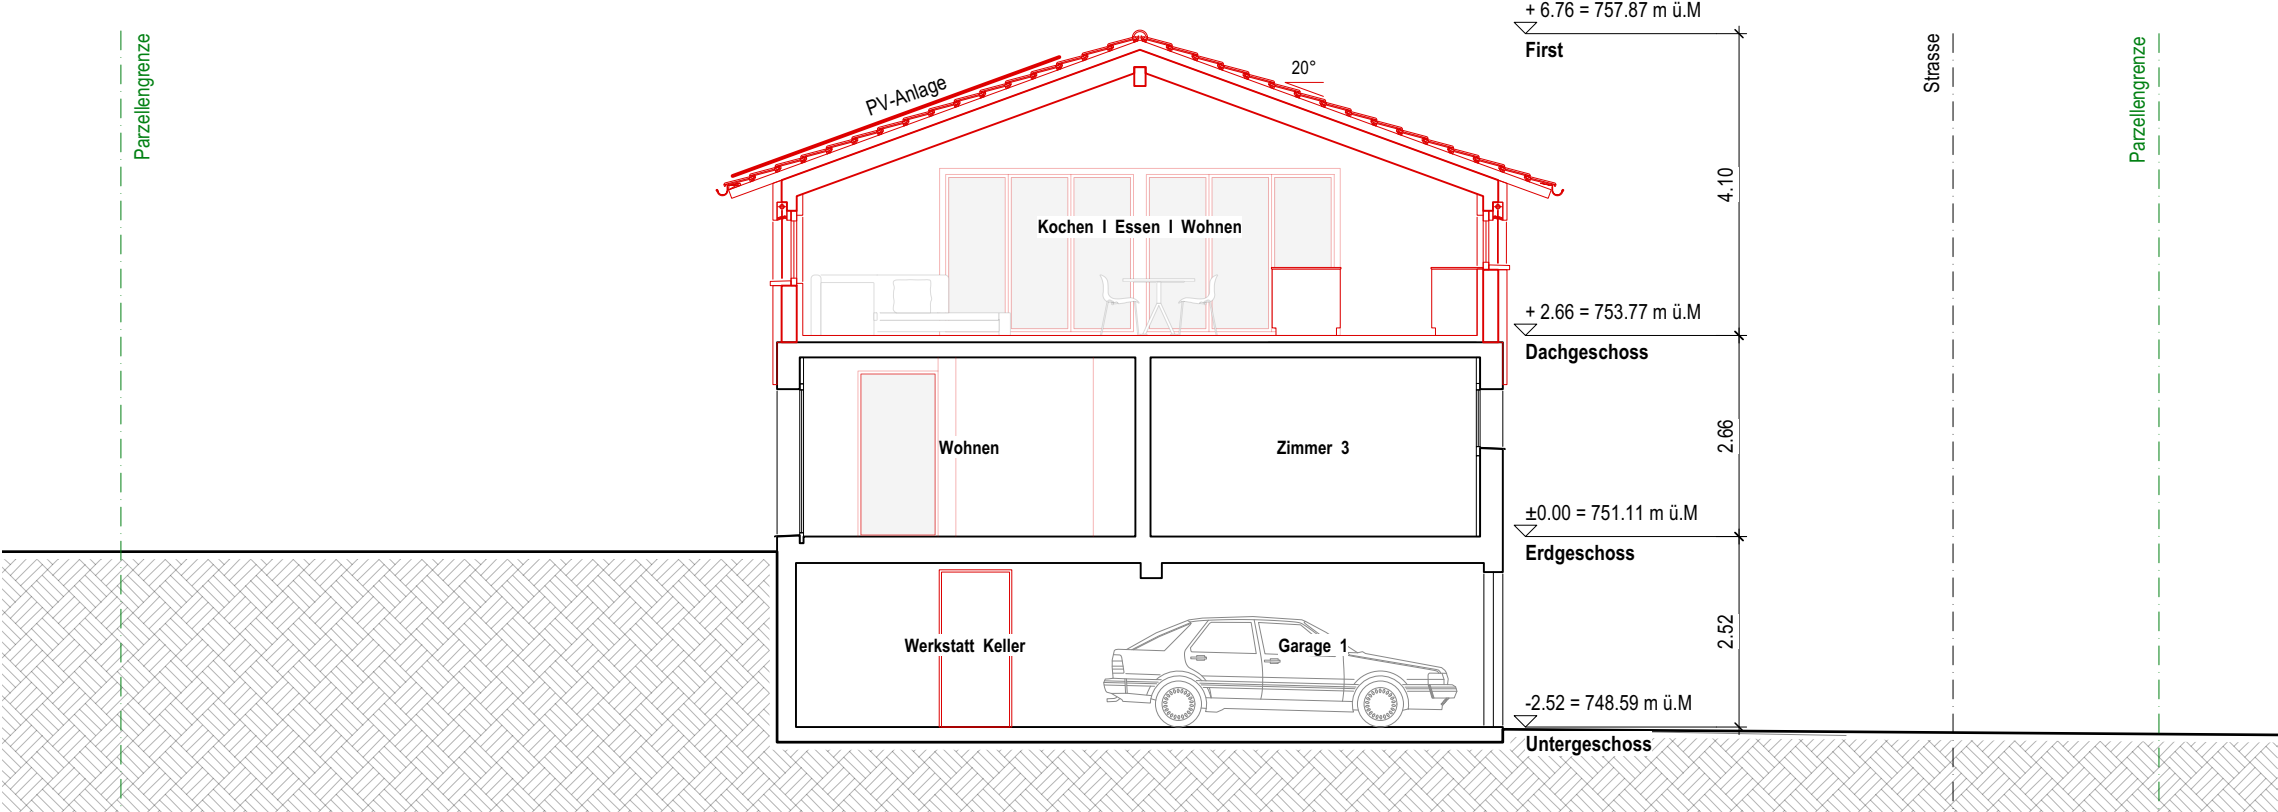

Schnitt A-A