

Säntisstrasse 6 · 8570 Weinfelden

Projekt-Nr.: 1006050
Zuständig: Daniel Lempart, 071 626 21 01
E-Mail: daniel.lempart@nrpag.ch

An die Anwohner im Baustellenbereich

Weinfelden, 06. Mai 2026



Politische Gemeinde Kradolf-Schönenberg
Sanierung Dorfstrasse Buhwil
Informationsschreiben Verkehrsführung

Sehr geehrte Damen und Herren

Die Sanierungsarbeiten in der Dorfstrasse schreiten voran. Aufgrund der Arbeiten muss der Kreuzungsbereich zwischen Dorf- und Istighoferstrasse gesperrt werden. Dadurch ändert sich die Zufahrtsituation in der Istighoferstrasse. Die Durchfahrt von der Istighoferstrasse via Brücke Richtung Schönenberg ist in beide Fahrtrichtungen vorerst nicht möglich.

Die Zufahrt zu den Liegenschaften in der Istighoferstrasse ist ab Montag, 18. Mai 2026, 07:00 Uhr für eine Dauer von voraussichtlich zwei Wochen ausschliesslich über Istighofen möglich.

Um die Zufahrt von LKWs zur Schlosserei Kernen AG (Istighoferstrasse 1) zu gewährleisten, muss das LKW-Fahrverbot zwischen Buhwil und Istighofen auf eine Länge von ca. 1.6 km während der Bauarbeiten temporär aufgehoben werden. Beachten Sie deshalb bitte allfälligen Gegenverkehr.

Die genaue Verkehrsführung ist in der Situation auf der Rückseite ersichtlich.

Sobald die Verkehrsführung im Rahmen der Bauarbeiten erneut angepasst wird, werden wir Sie rechtzeitig informieren. Wir bitten Sie auch, allfällige Mieter, Pächter, Kunden und Besucher über die Strassensperrung zu orientieren

Auskünfte


Folgende Ansprechpersonen stehen Ihnen bei Fragen oder Unklarheiten zur Verfügung:


Bauleitung:	NRP Ingenieure AG	Daniel Lempart	Tel. 071 626 21 01
Tiefbauunternehmung:	Brühwiler AG	Thomas Hungerbühler	Tel. 071 951 50 12
Bauherrschaft:	Bauverwaltung	Roberto Cardinale	Tel. 058 346 90 20

Die Bauherrschaft, unser Ingenieurbüro und die beauftragten Unternehmungen sind an einer guten Zusammenarbeit mit Ihnen interessiert und bitten Sie, Anliegen Ihrerseits sofort an uns weiterzugeben.

Wir danken Ihnen im Namen der Bauherrschaft für Ihr Verständnis für die Einschränkungen und stehen für weitere Auskünfte gerne zur Verfügung.

Freundliche Grüsse
NRP Ingenieure AG

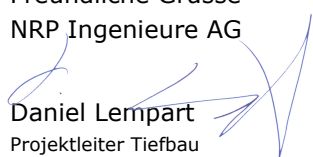
Daniel Lempart
Projektleiter Tiefbau

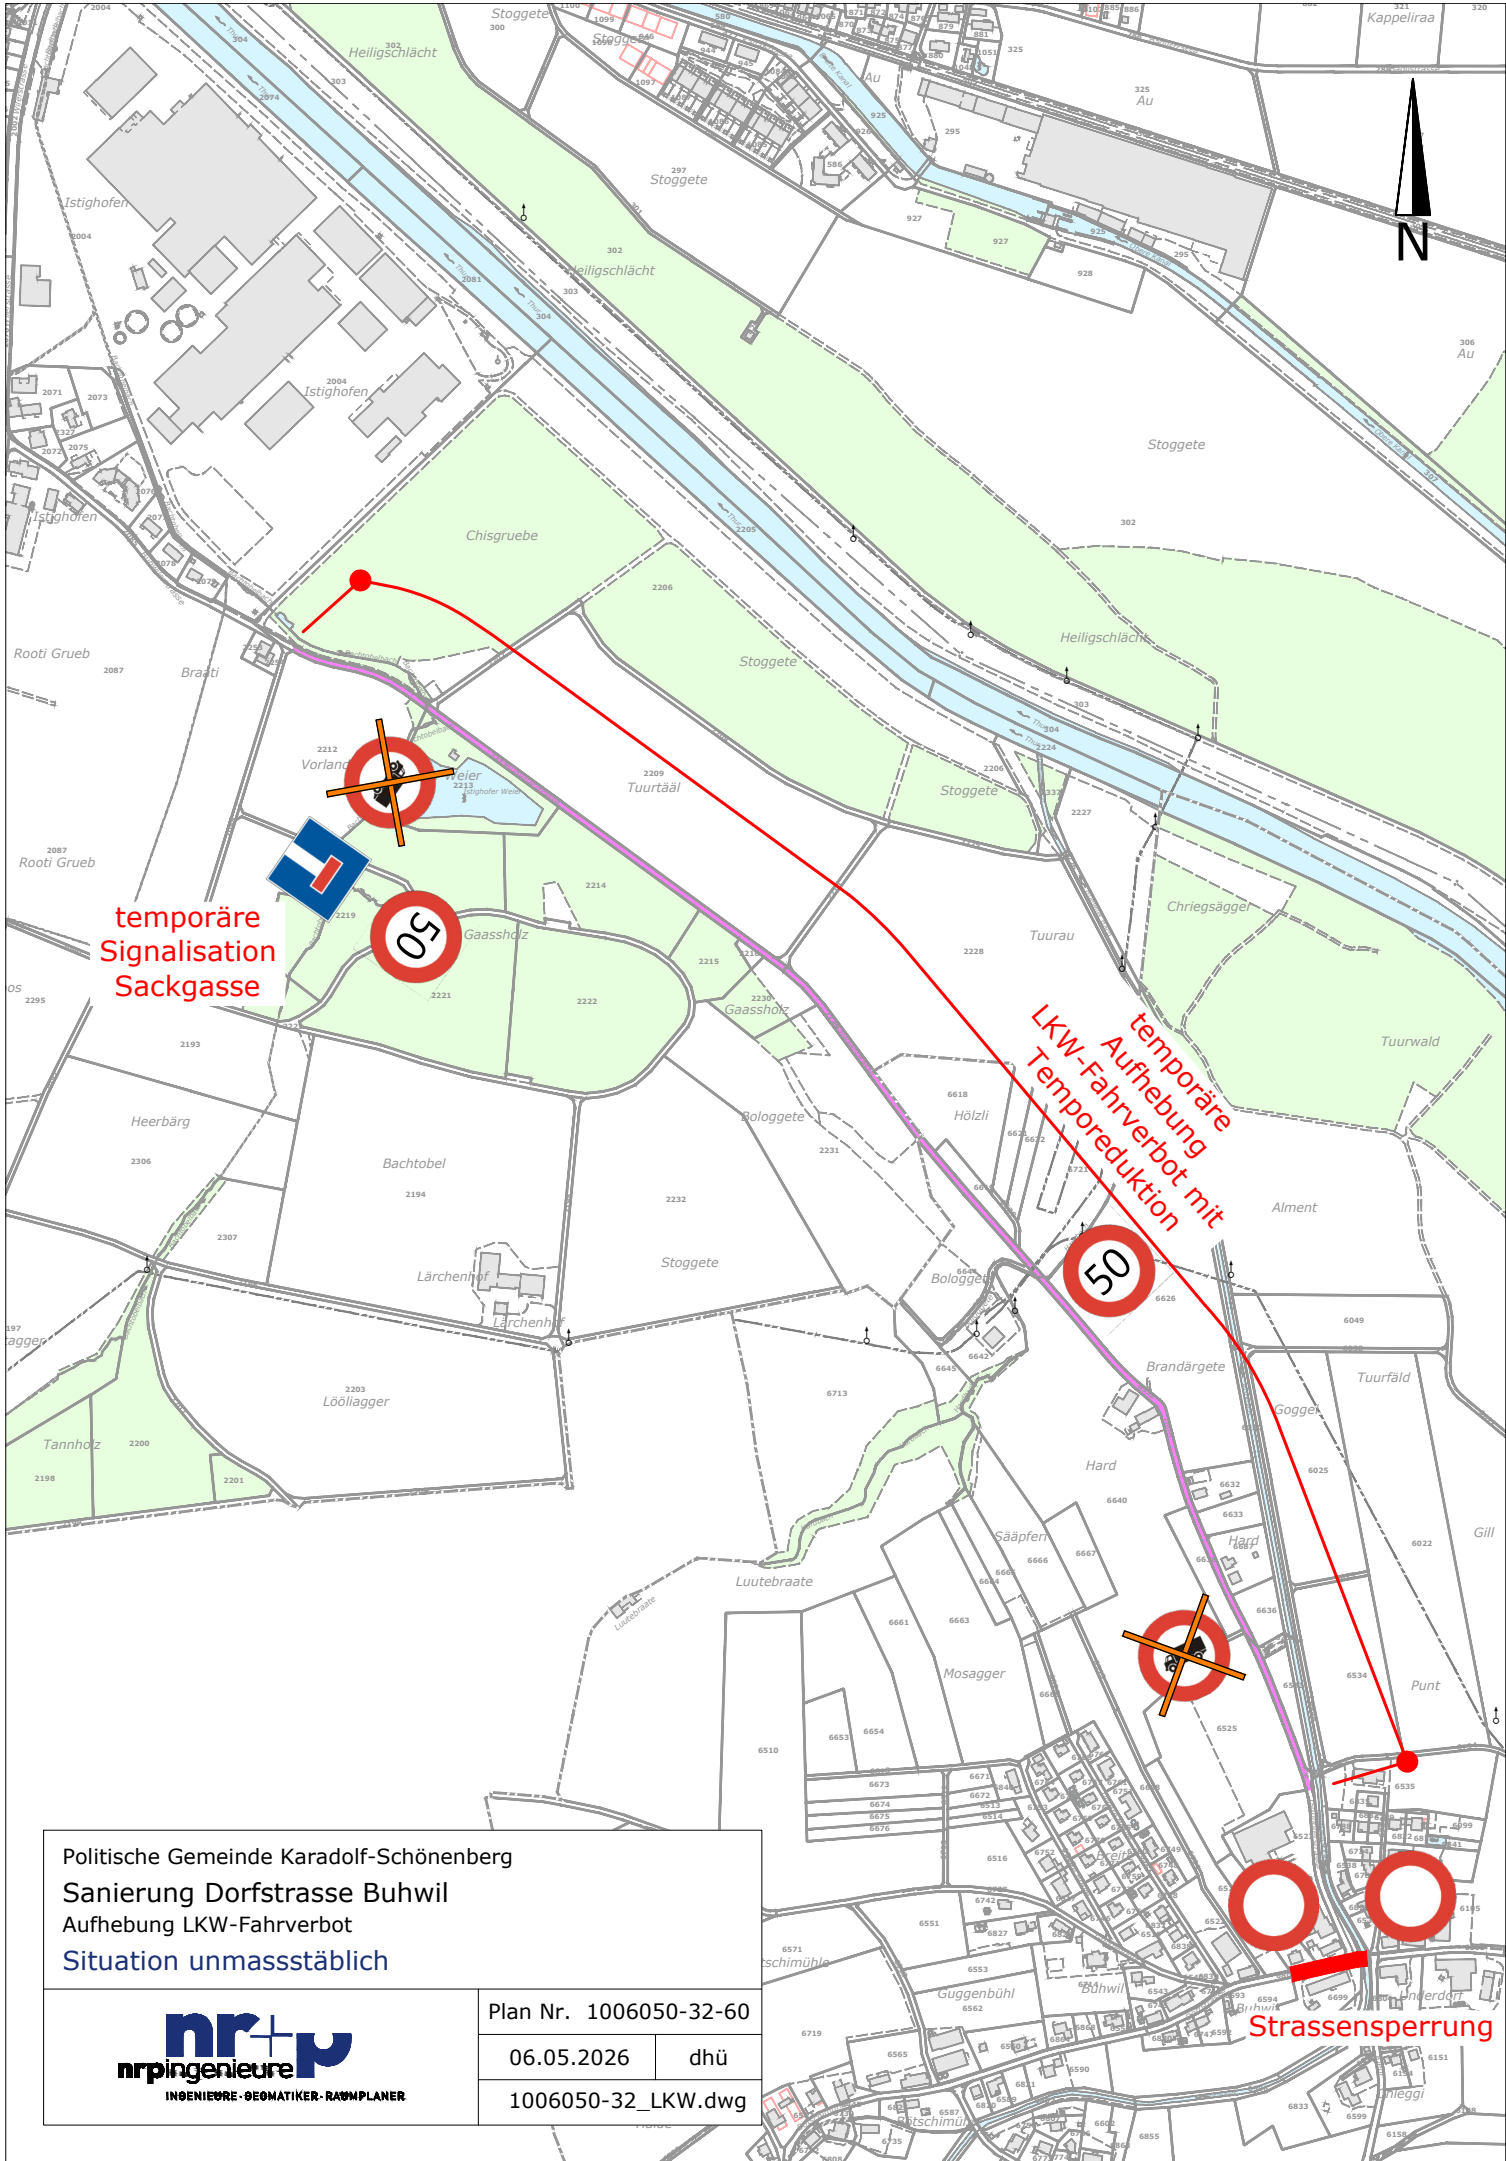

Politische Gemeinde Karadolf-Schönenberg
Sanierung Dorfstrasse Buhwil
Aufhebung LKW-Fahrverbot
Situation unmassstäblich

Plan Nr. 1006050-32-60

06.05.2026

dhü

1006050-32_LKW.dwg

nr+p
nr+p ingenieure
INGENIEURE · GEOMATIKER · RAUMPLANER

Strassensperrung