



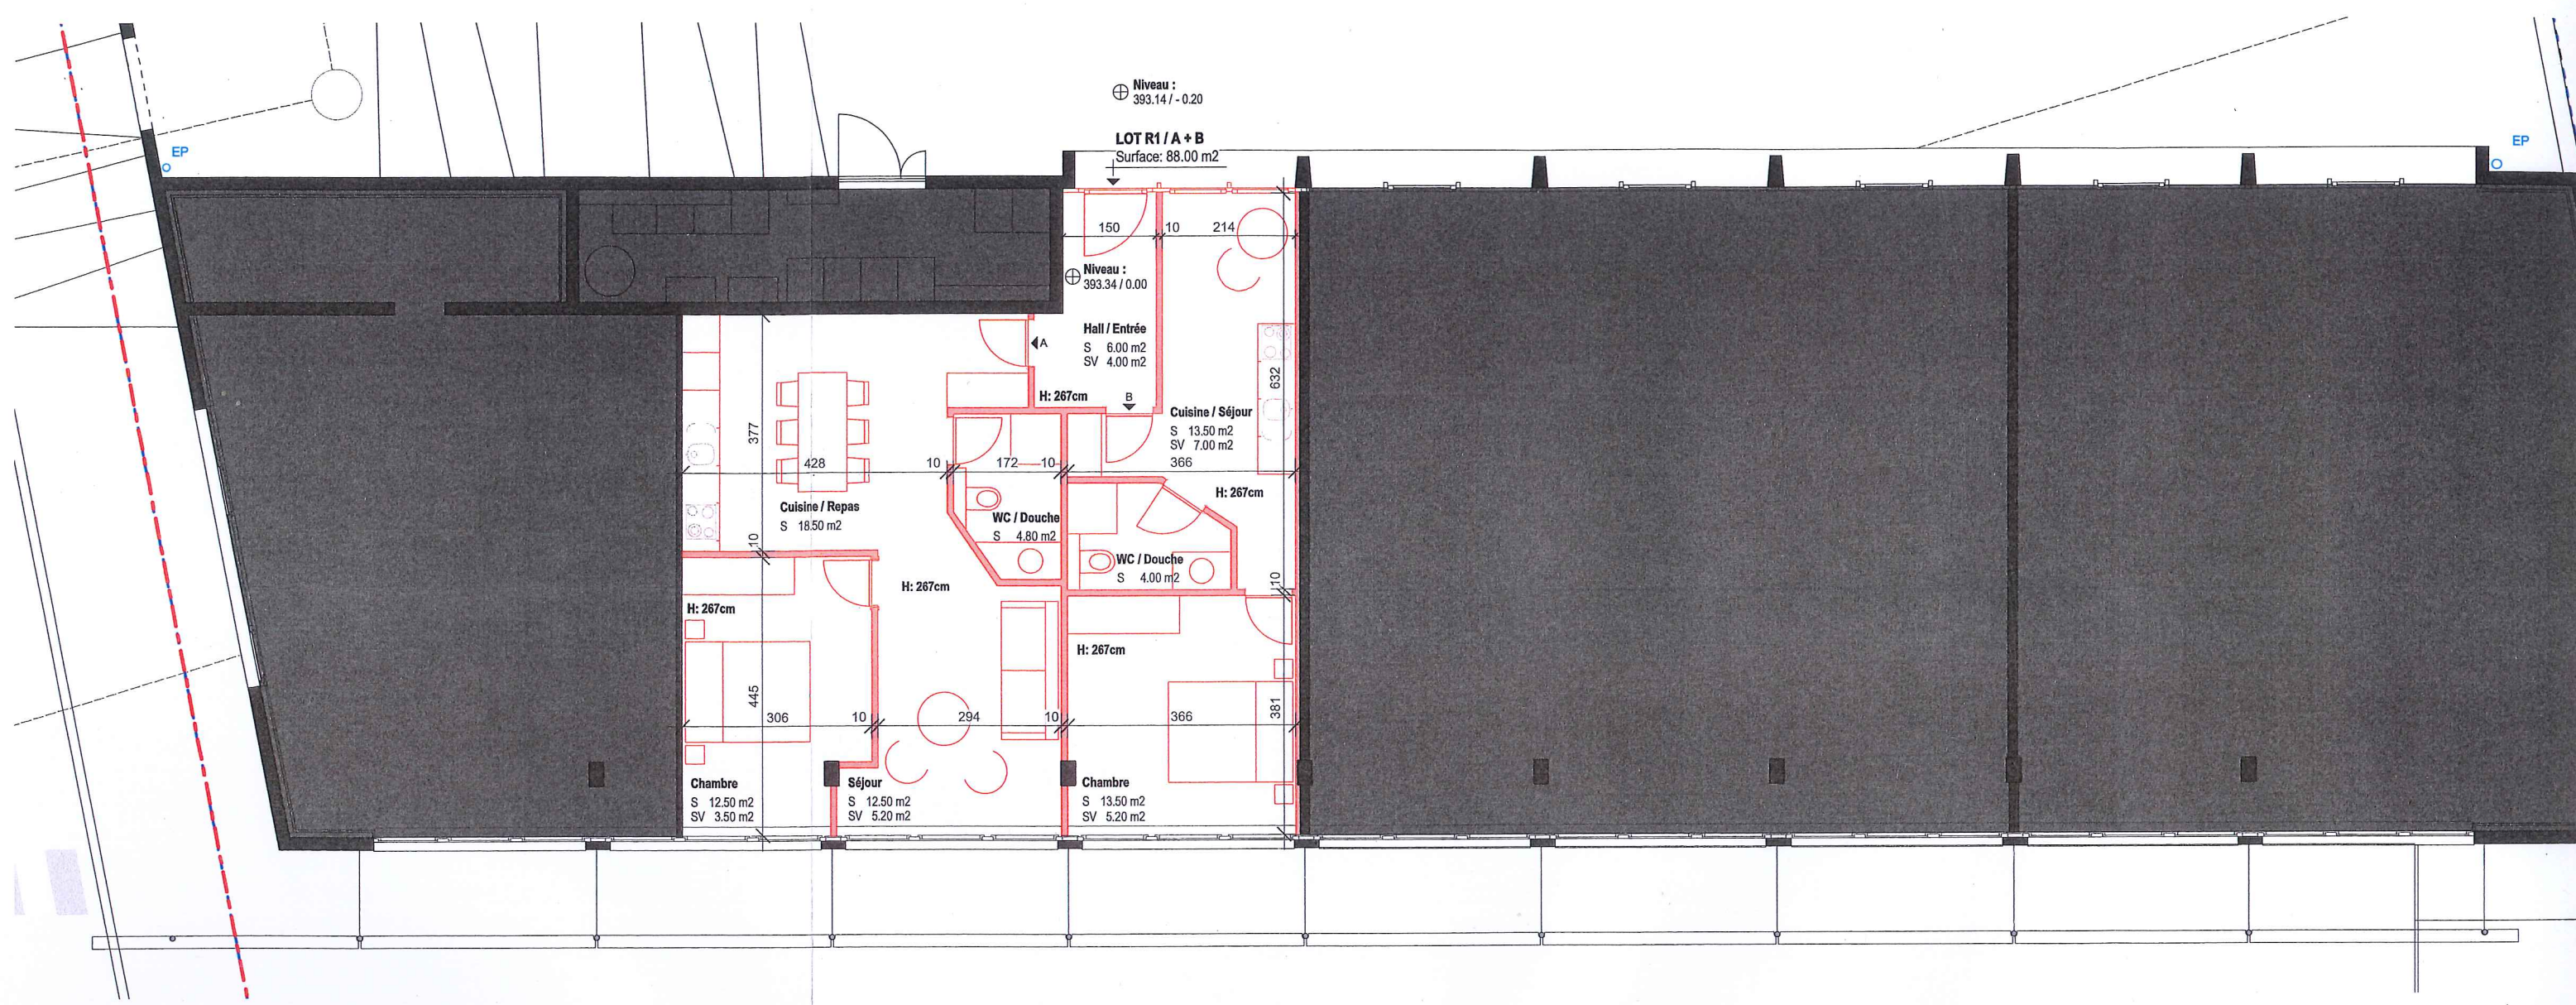

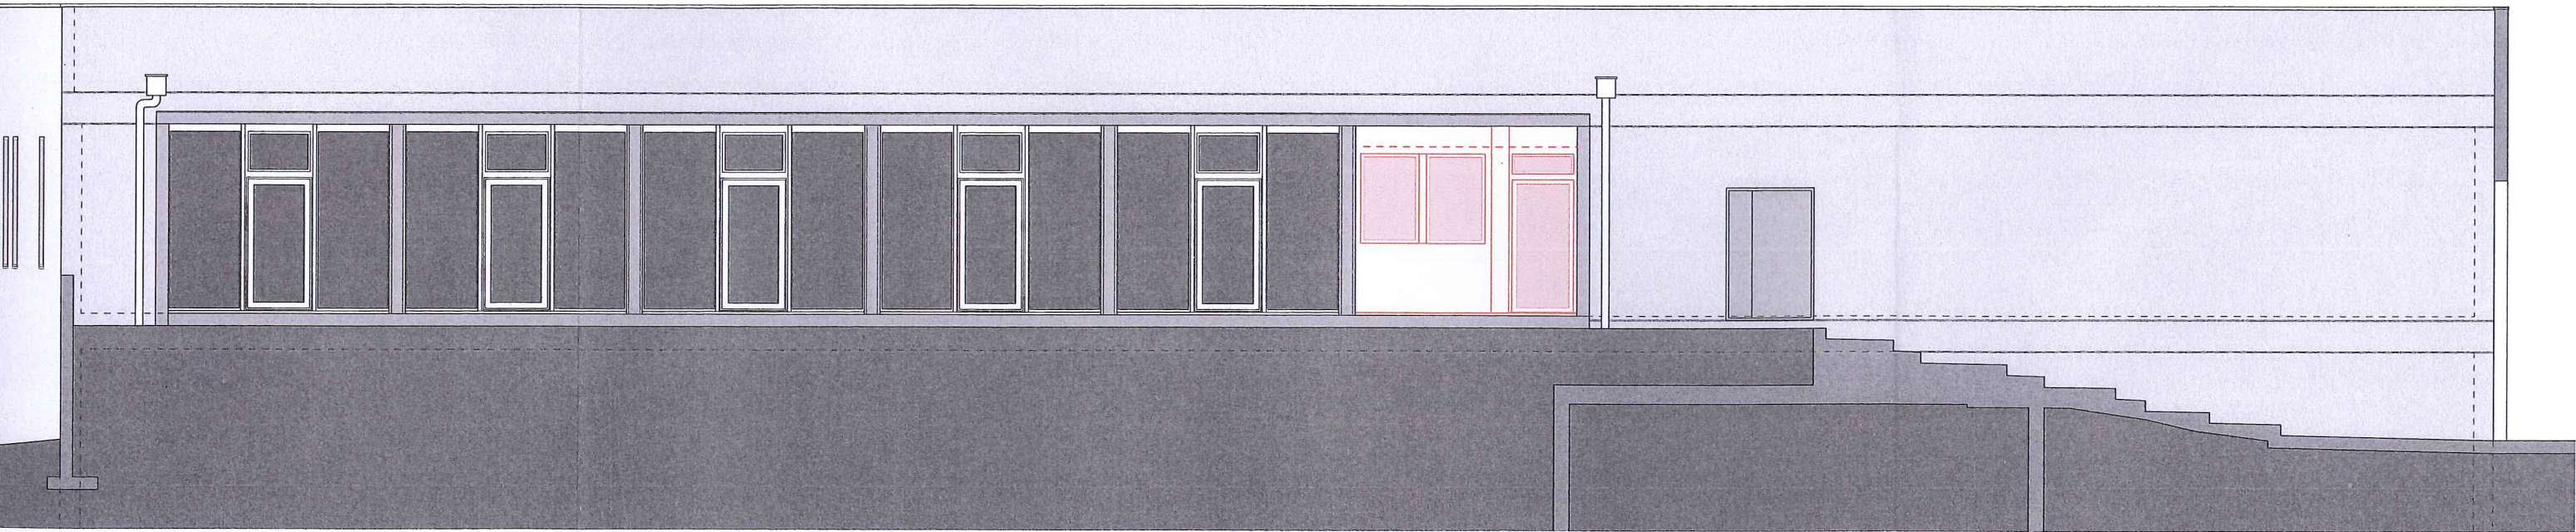

LOGEMENTS / CREATION DE 2 APPARTEMENTS

ges

CADE NORD	
format	A2
dessin	YG
plan n°	1
2008 enquête.vwx	

à construire

à démolir

existant

LA PROPRIETAIRE

Balsamo Gerarda

REGO architectes Sarl

Jérôme Regamey

Yann Gottraux

Y. I. →