
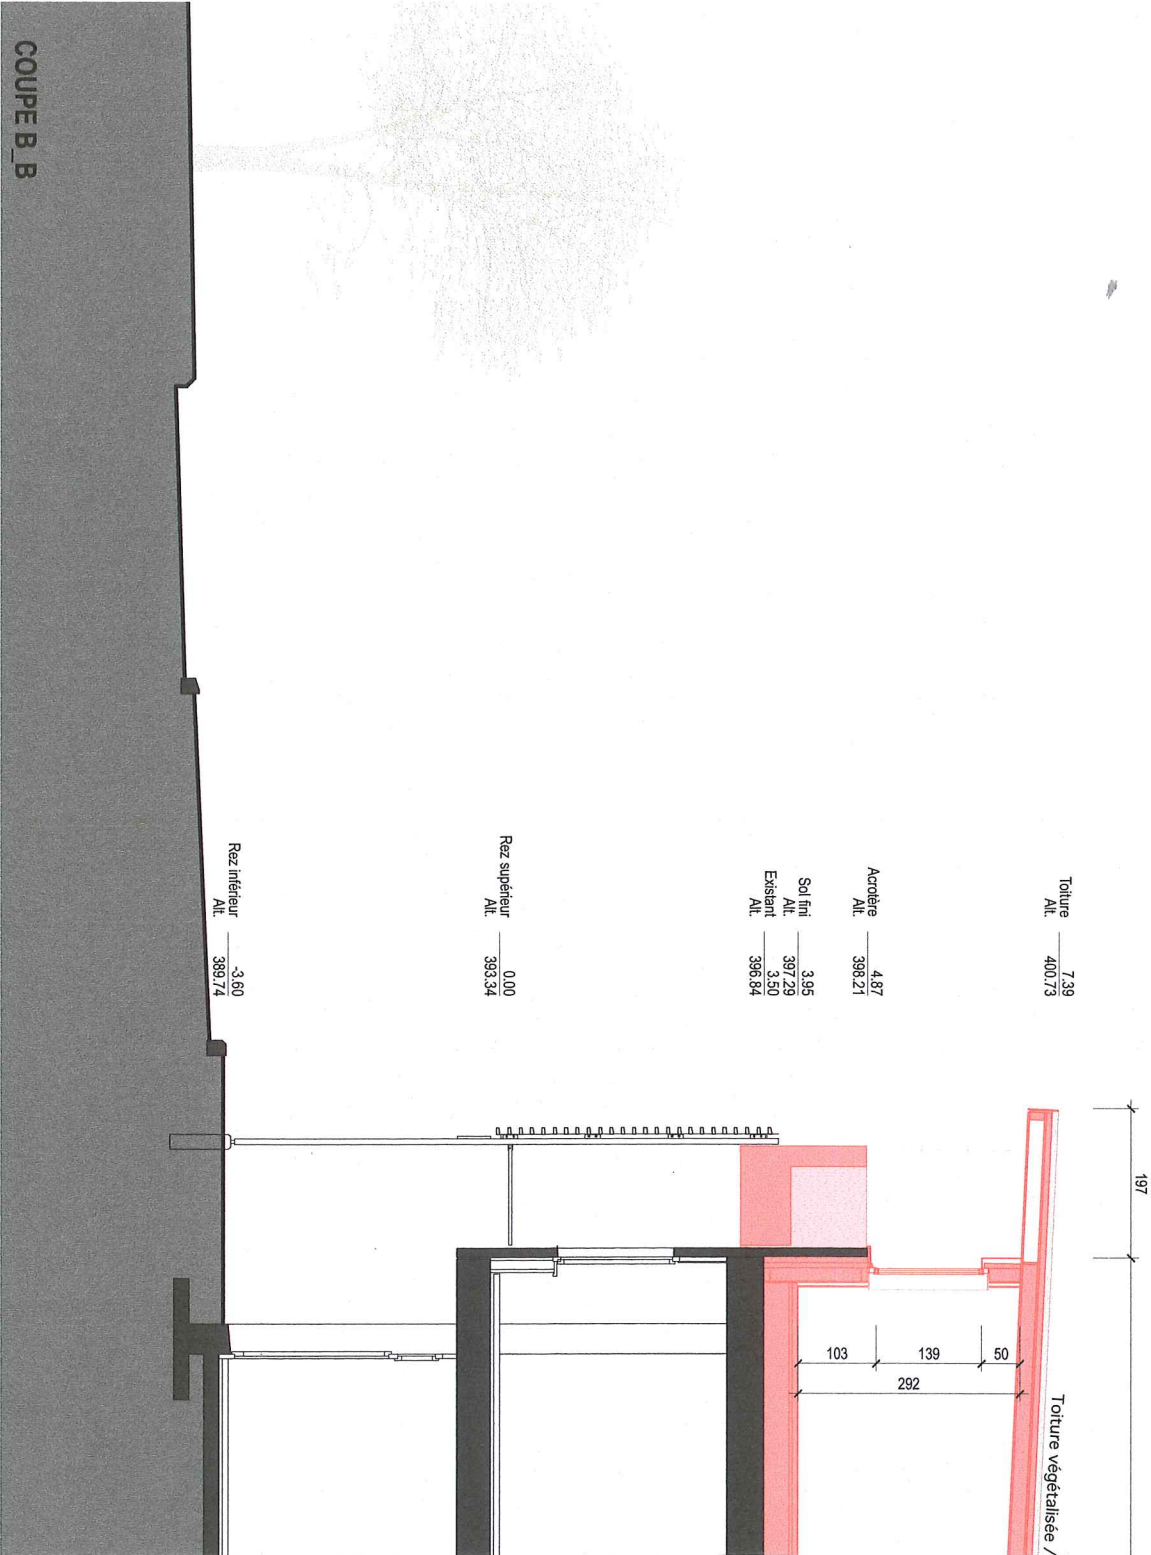


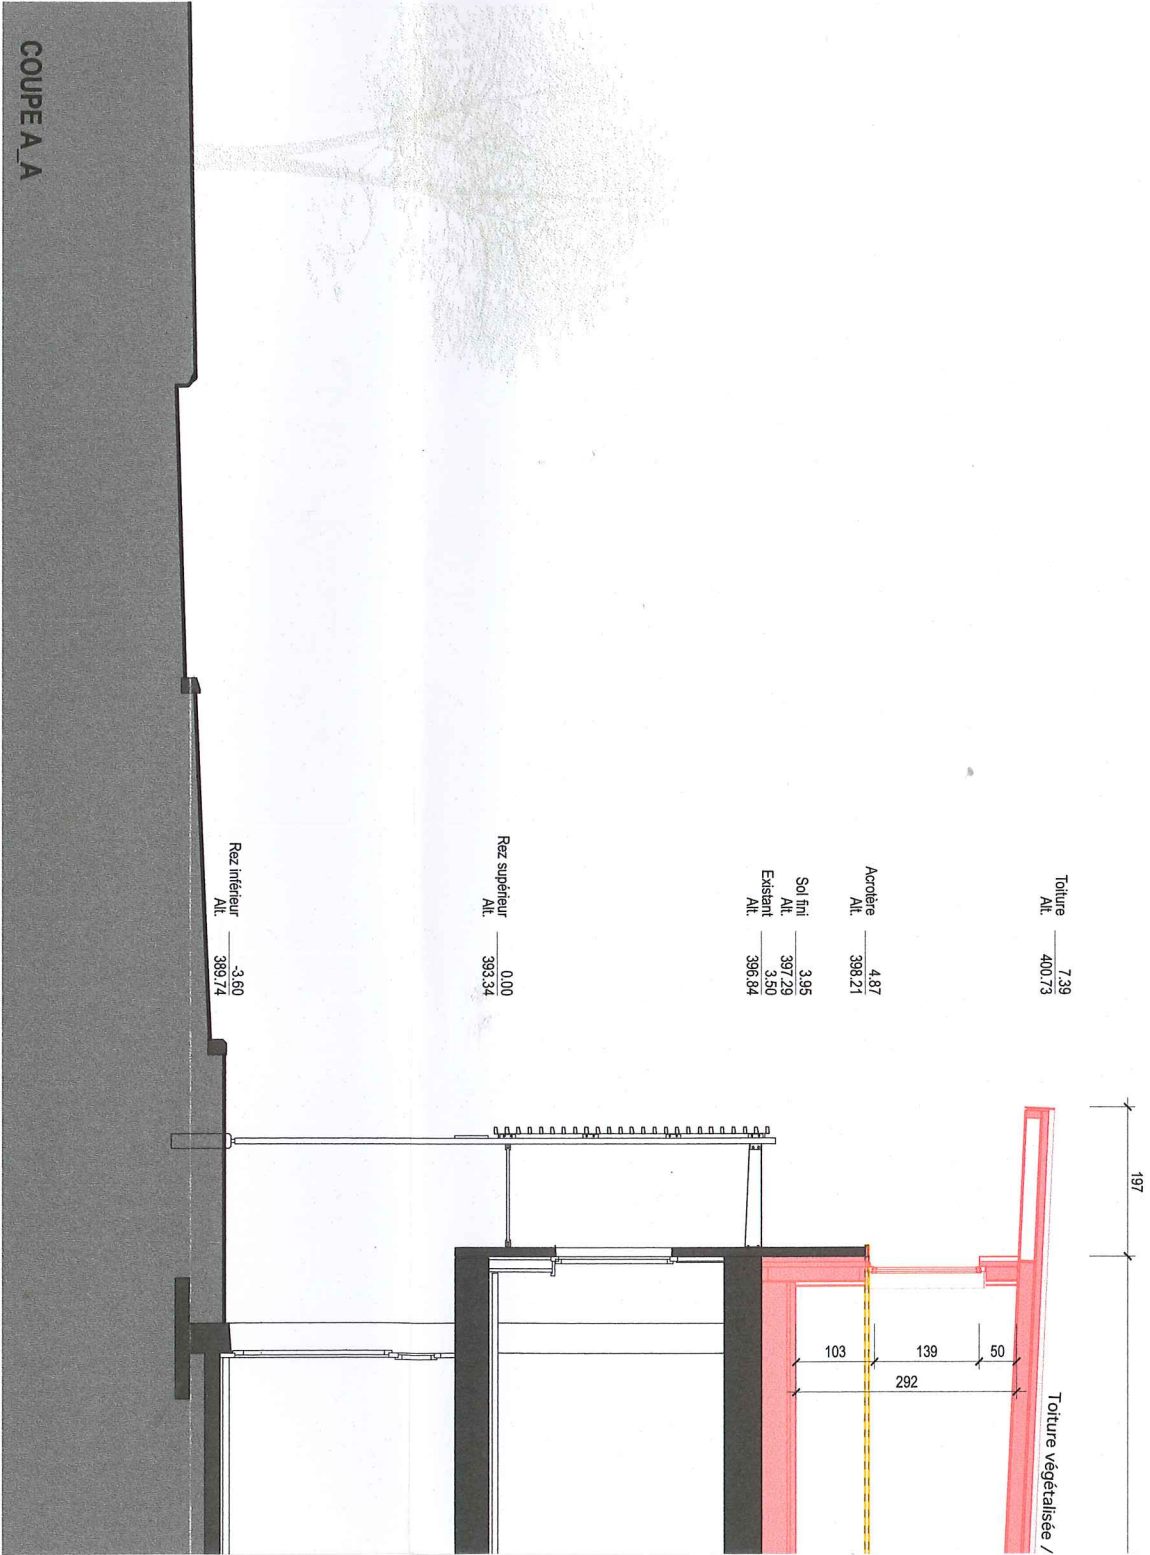

0091 TRANSFORMATION ET SURELEVATION D'UN BATIMENT
CREATION DE 7 APPARTEMENTS, D'UN PARKING SOUTERRAIN ET DE PLACES DE STATIONNEMENT EXTERIEURES


Maitres de l'ouvrage
Lieu de l'ouvrage
Parcelle N°
jerome regamey architecte hes
c/o OurPlace
Route de Lausanne 35A - 1110 Morges
t. 079 590 96 05
r@g-architectes.ch

PPE Bâtiment E - Quartier "Sur les Moulins"
Route de Genève 107 - 1026 Denges
531

COUPES A_A ET B_B

date	11.07.2019	format	A2
échelle	1:100	dessin	JDS / YG
phase	enquête	plan n°	7
fichier	0091	enquête	v2014.vwx

à construire
à démolir
existant

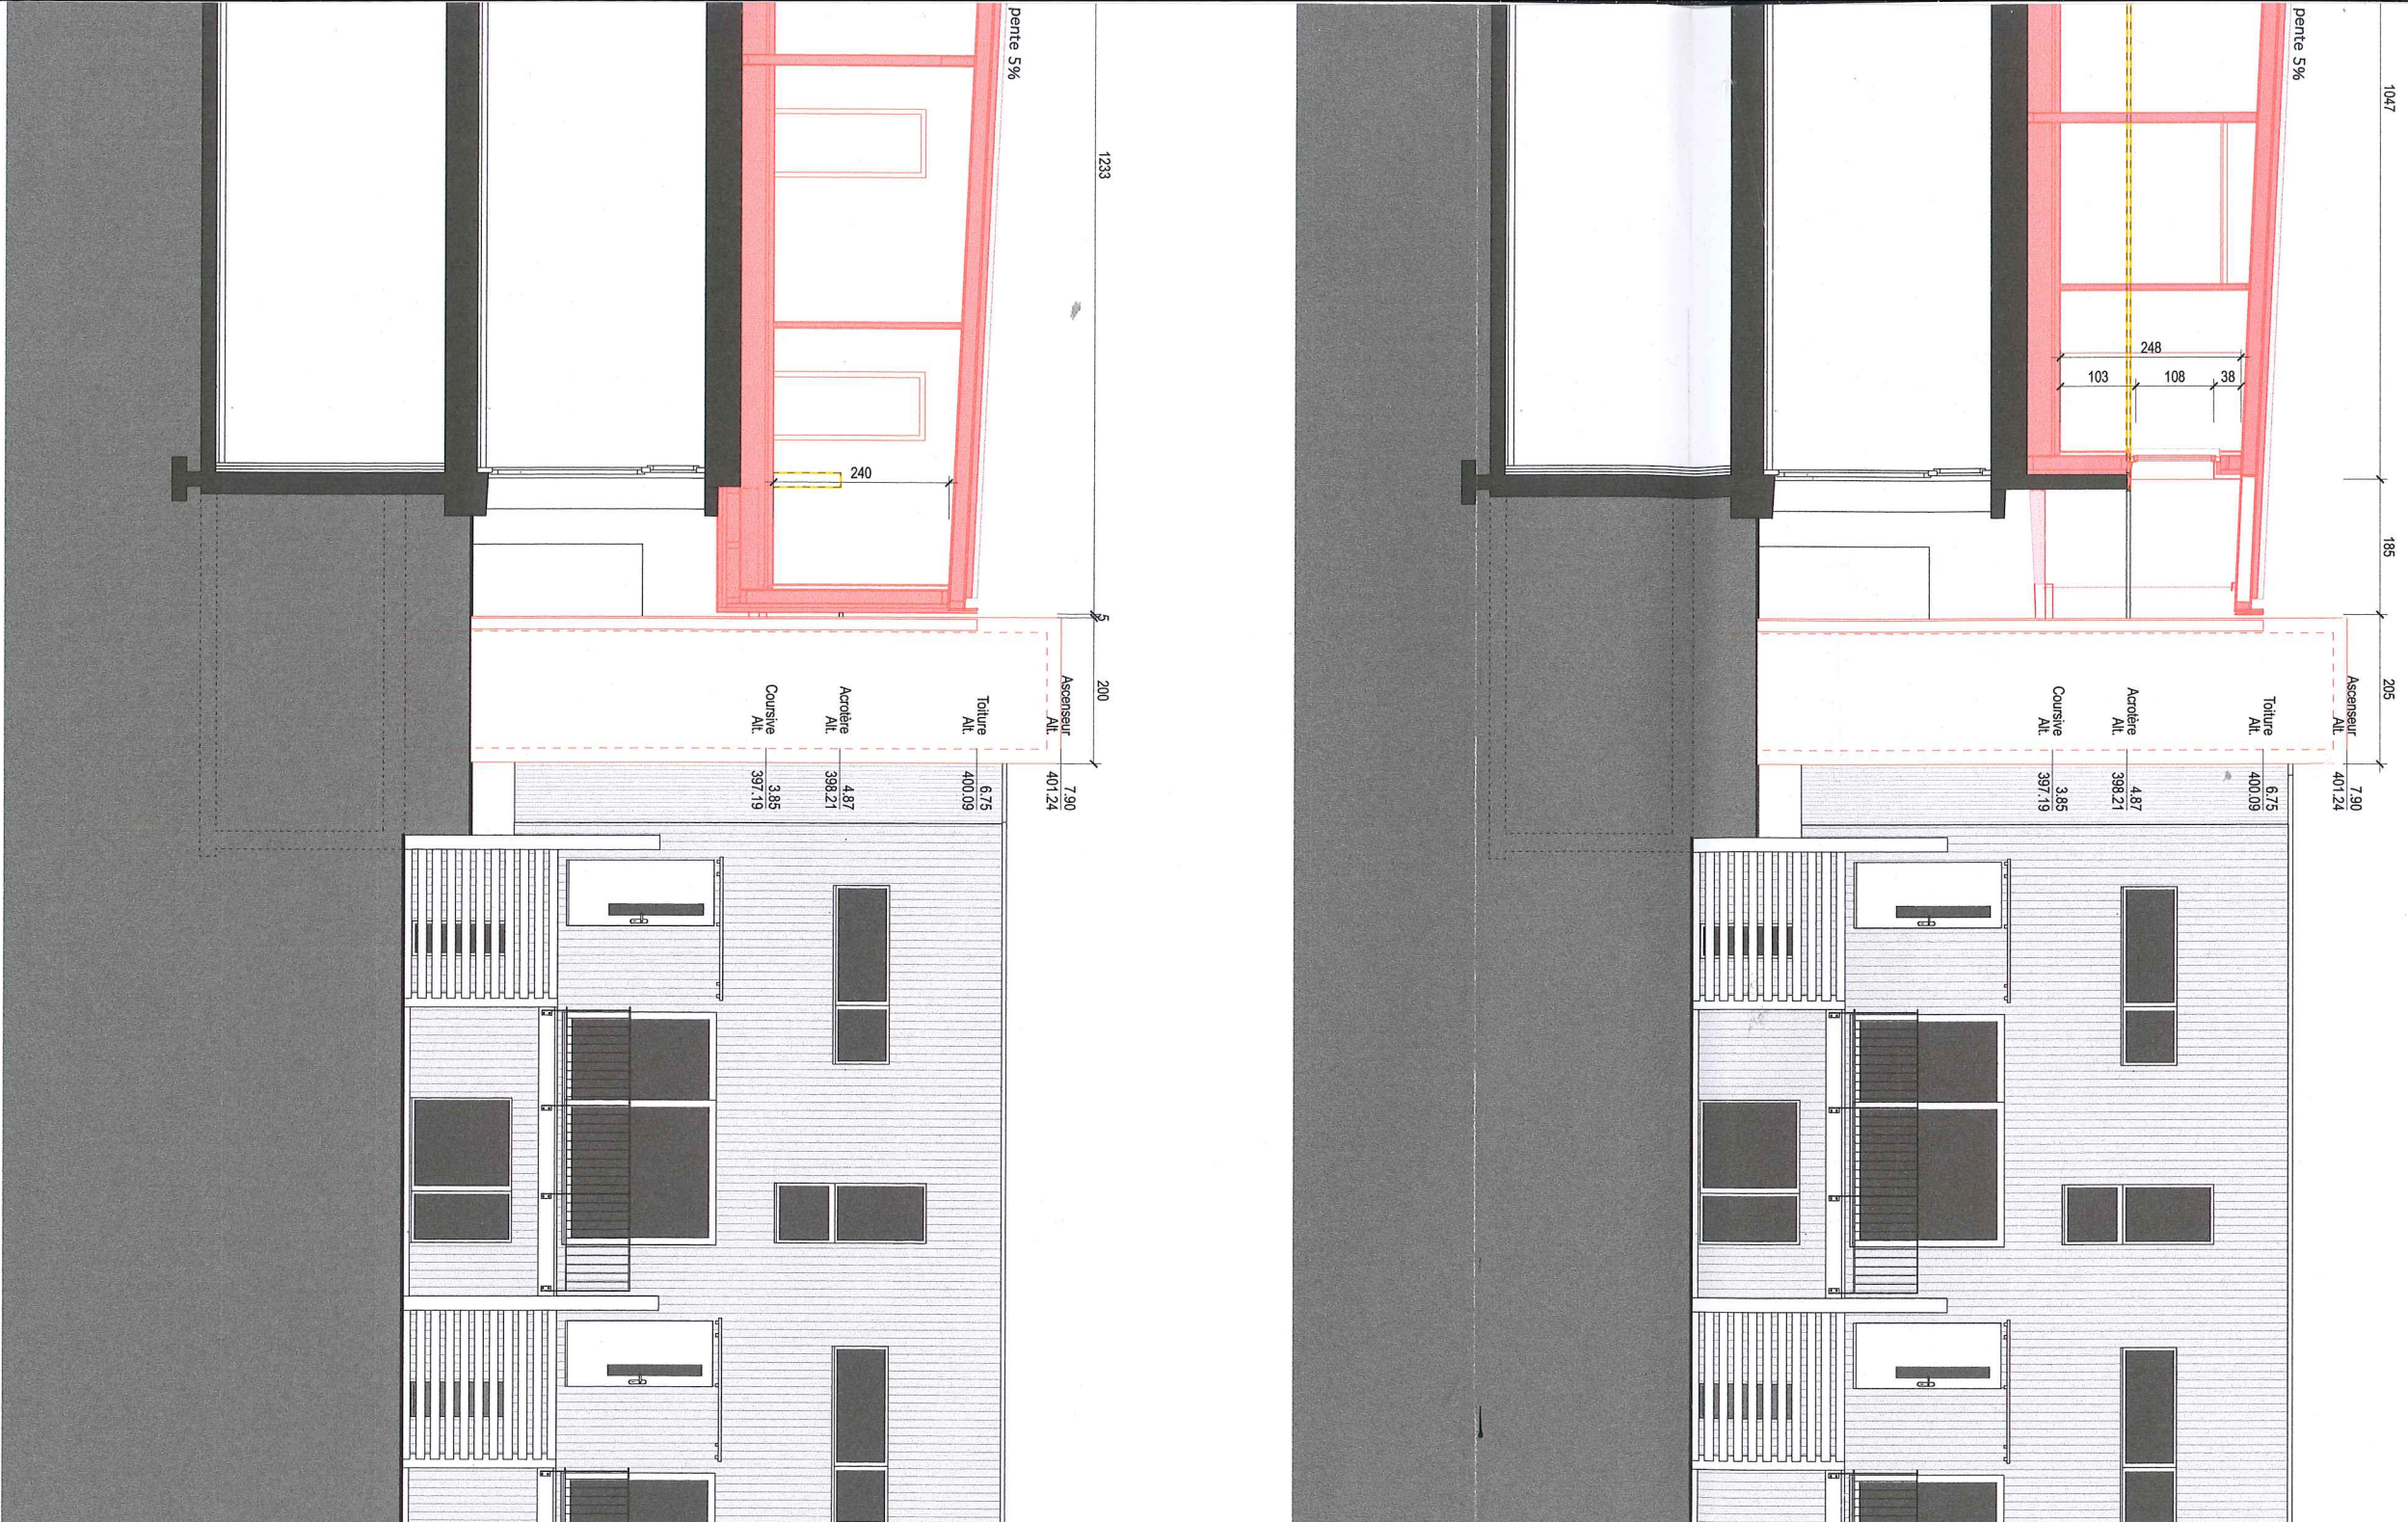

LES PROPRIETAIRES

Kinsbergen Marine

Henrioud Michel

Balsano Gerarda



Zydy Malou

Lombardi Alberti Monica

Alberti Stefano

Banque Cantonale Vaudoise

PROMETTANT ACQUEREUR: Ferrarini

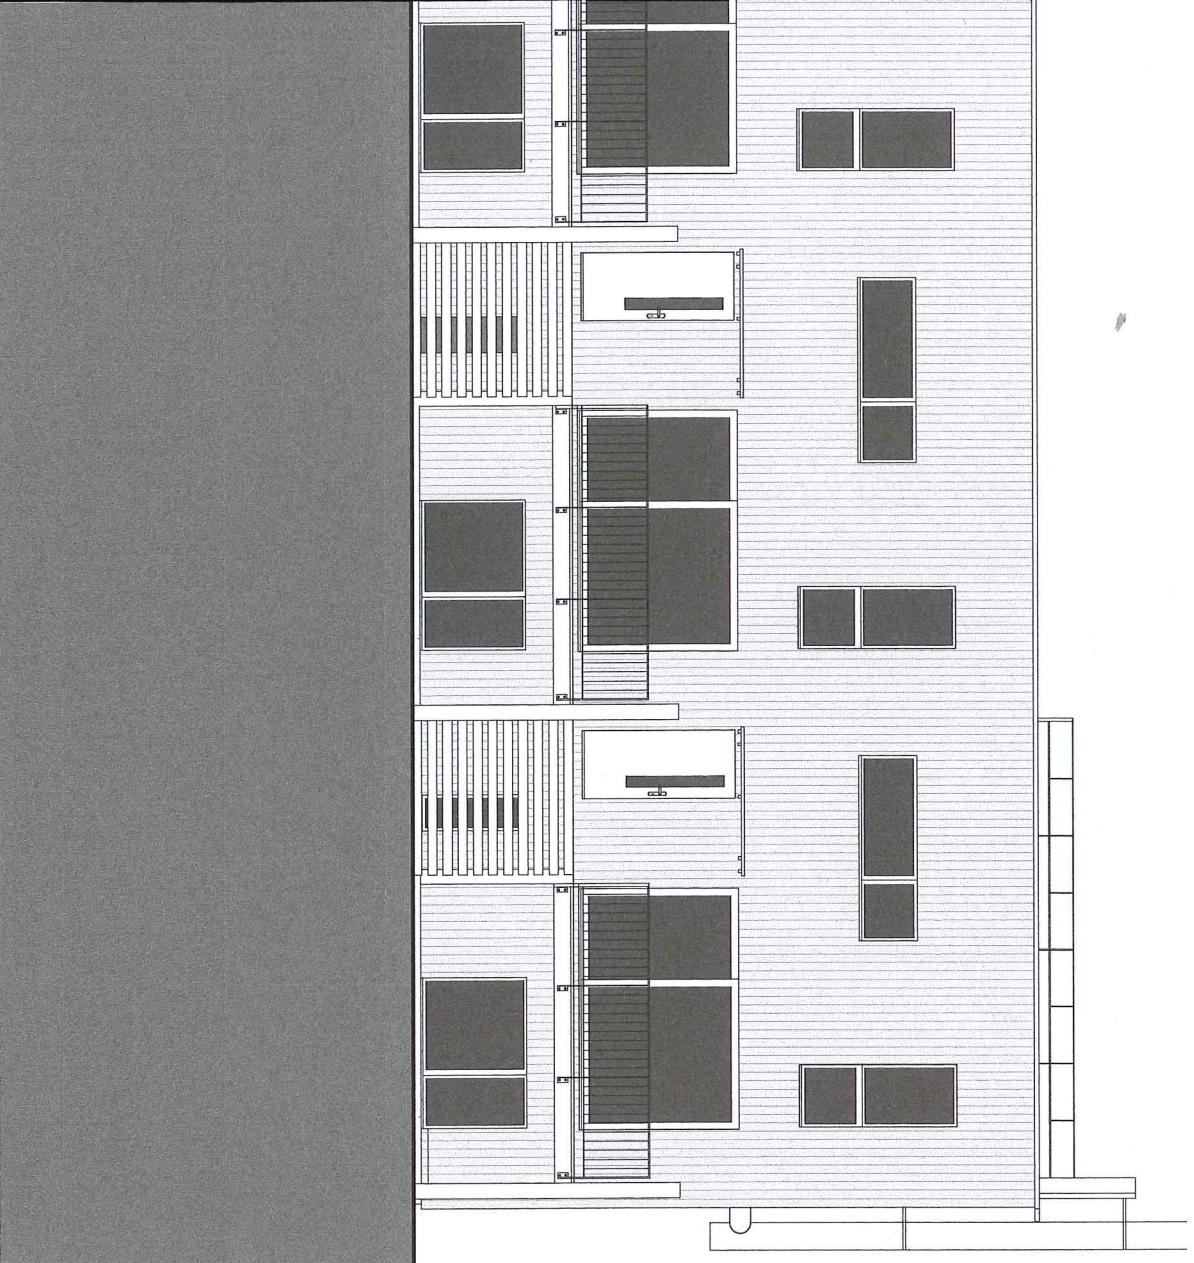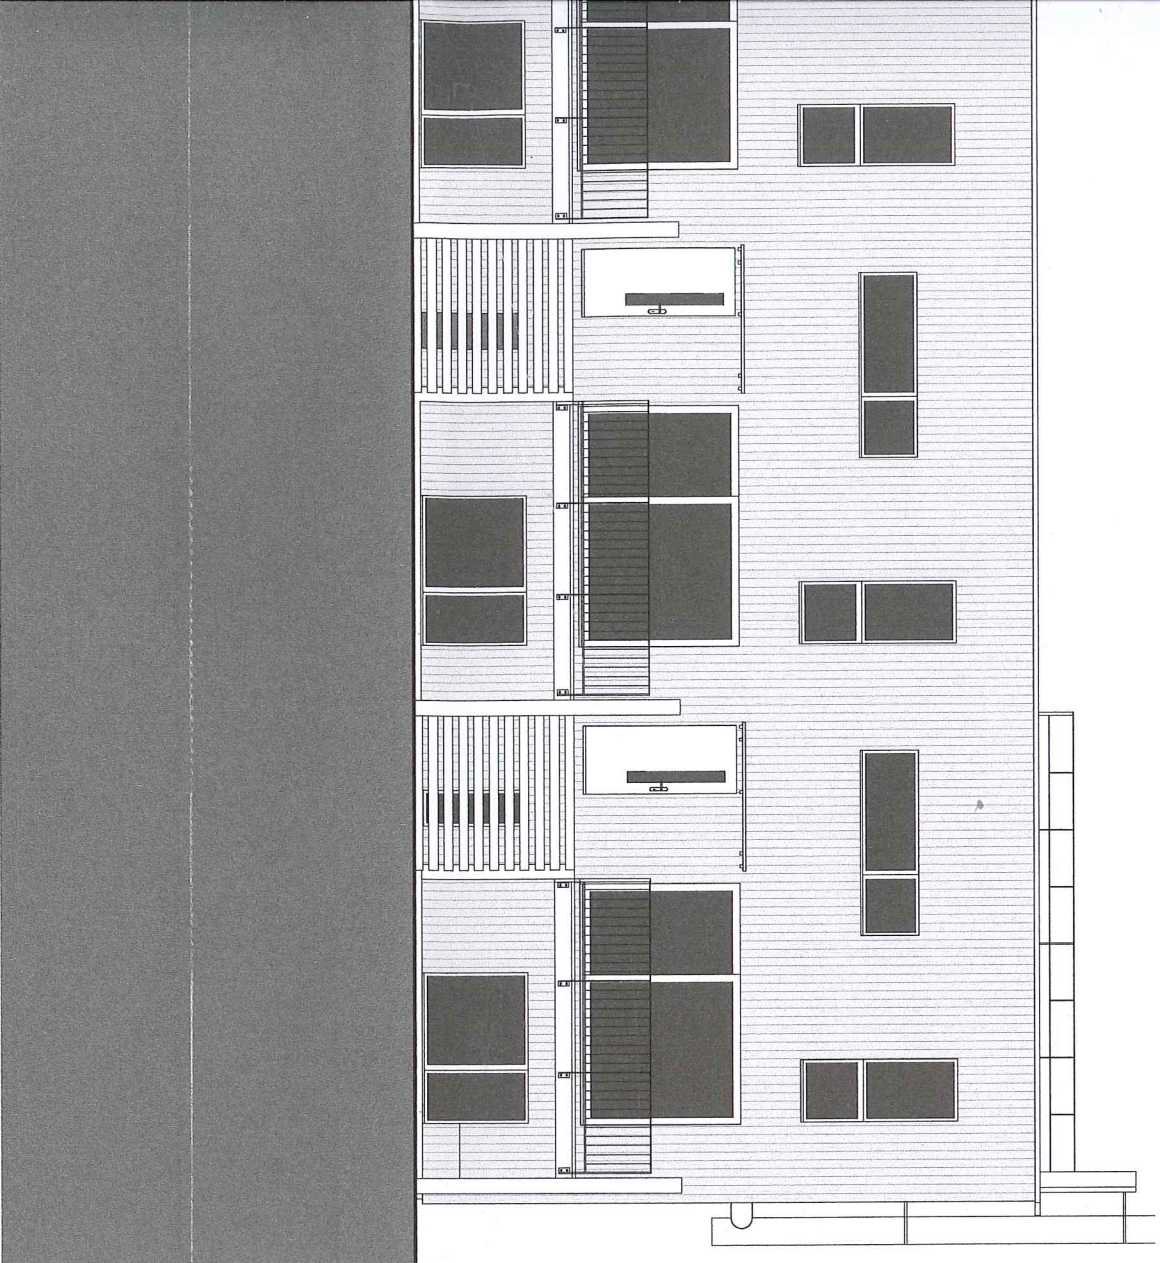

LES ARCHITECTES

Jérôme Regamey architecte HES

Atelier 09 Sàrl, Yann Gottraux

[Signature]

D architecte, José Da Silva

[Signature]

to Luca