


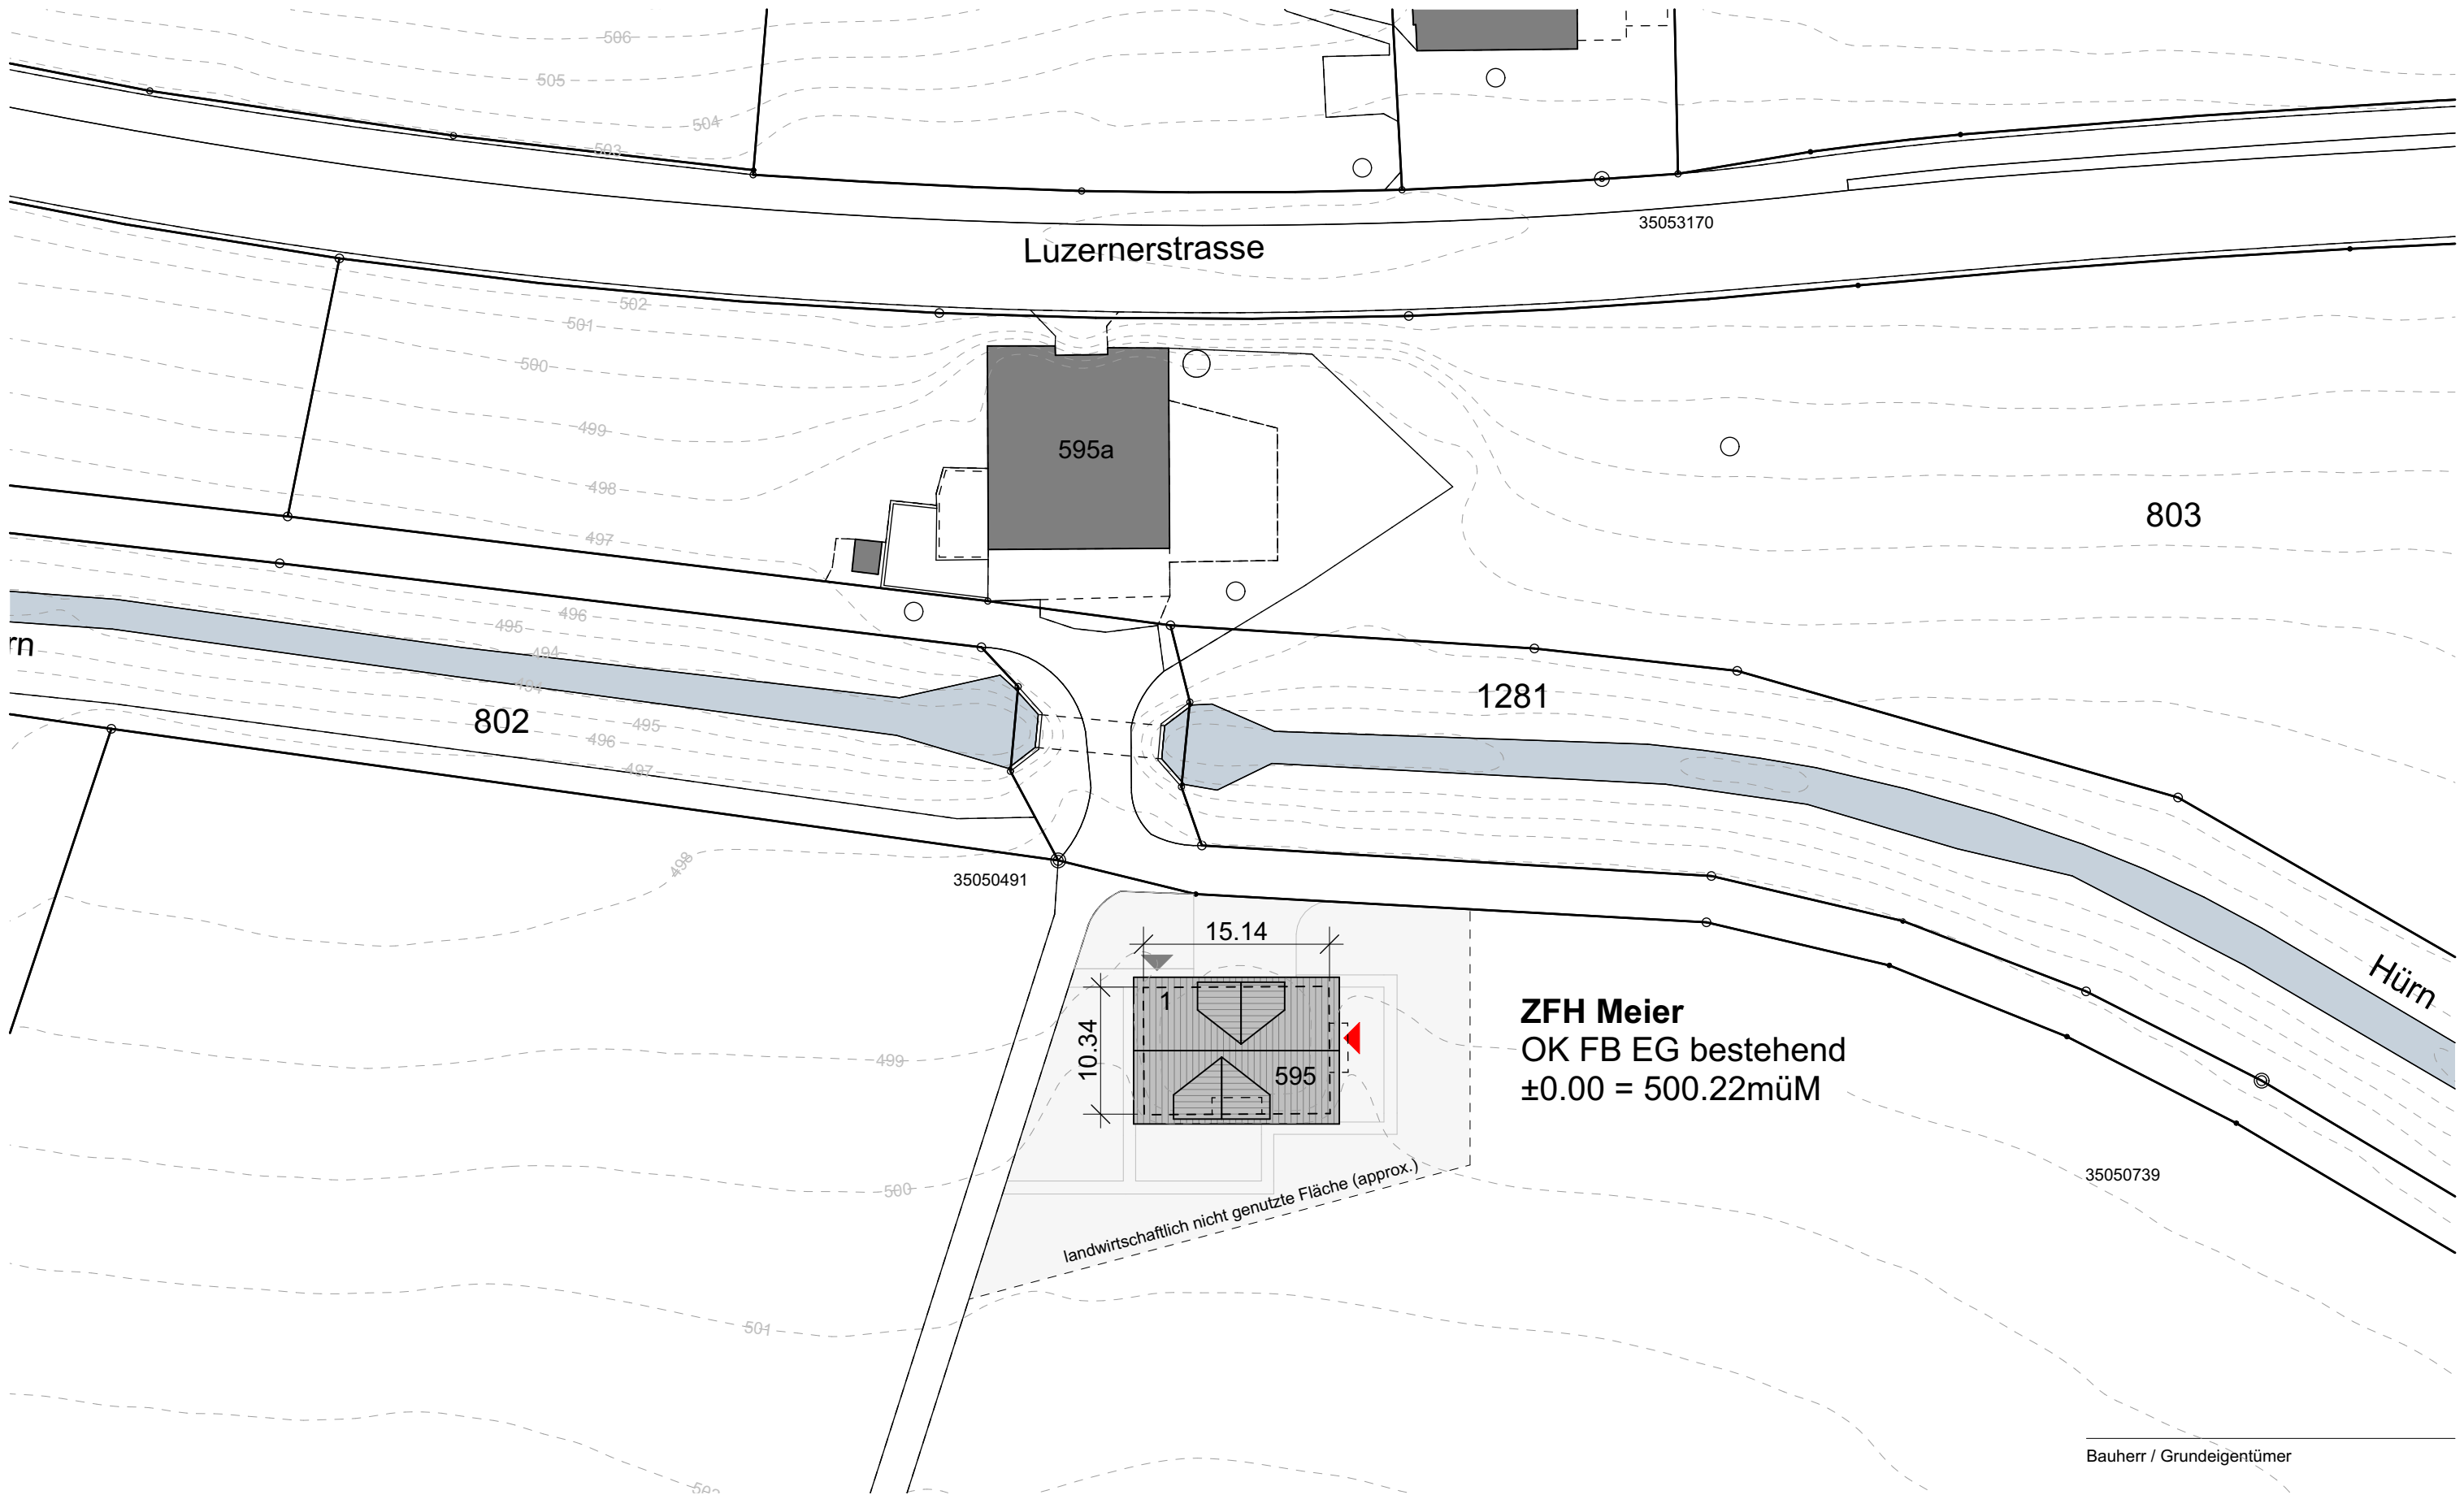

Bauherr / Grundeigentümer

Bauherrin / Planverfasserin

Bauprojekt - Situation

BAUVORHABEN:
Umbau + Sanierung Zweifamilienhaus
Hürnacher 1, 6252 Dagmersellen

BAUHERRSCHAFT:
Ivo Meier + Nina Willimann
Hürnacher 1, 6252 Dagmersellen

PLANVERFASSERIN
Nina Willimann, Architektin BA FHZ
Hürnacher 1, 6252 Dagmersellen


BESTAND NEU ABBRUCH



DATUM:
03.02.2024

MASSSTAB:
1:500

PLANGRÖSSE:
A3

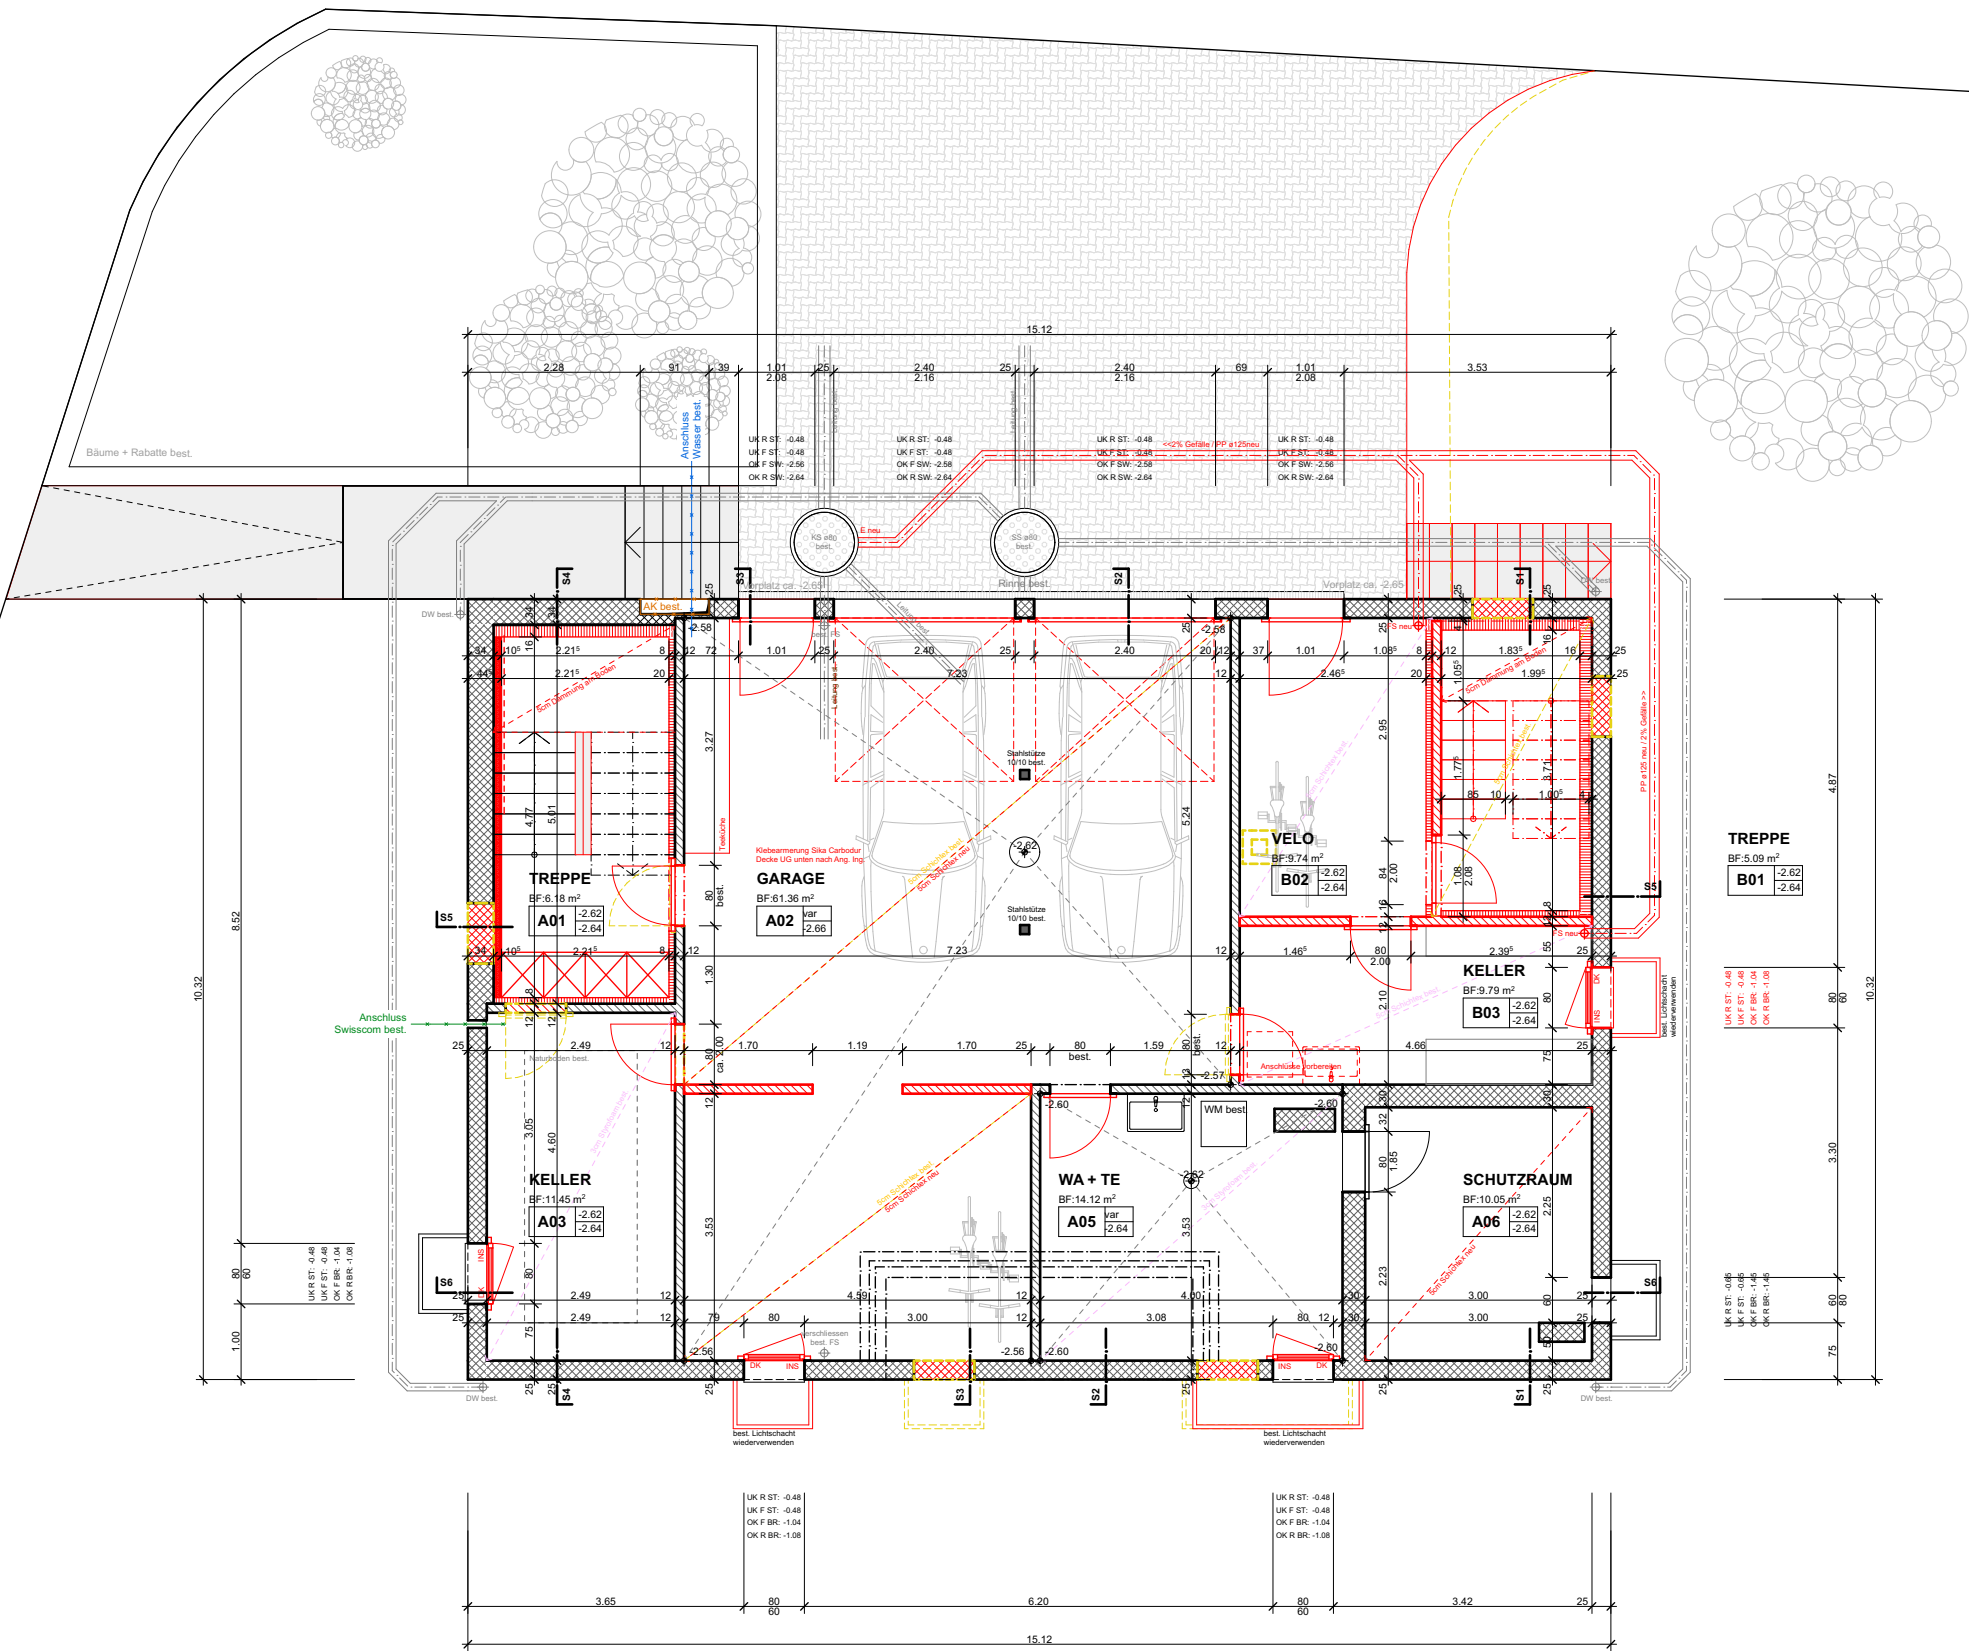

Bauherr / Grundeigentümer

Bauherrin / Planverfasserin

Bauprojekt - Untergeschoss - Konzept Kanalisation

BAUVORHABEN:
Umbau + Sanierung Zweifamilienhaus
Hürnacher 1, 6252 Dagmersellen


BAUHERRSCHAFT:
Ivo Meier + Nina Willmann
Hürnacher 1, 6252 Dagmersellen

PLANVERFASSERIN
Nina Willmann, Architektin BA FHZ
Hürnacher 1, 6252 Dagmersellen

BESTAND NEU ABBRUCH



DATUM: 03.02.2024
MASSSTAB: 1:100
PLANGRÖSSE: A3

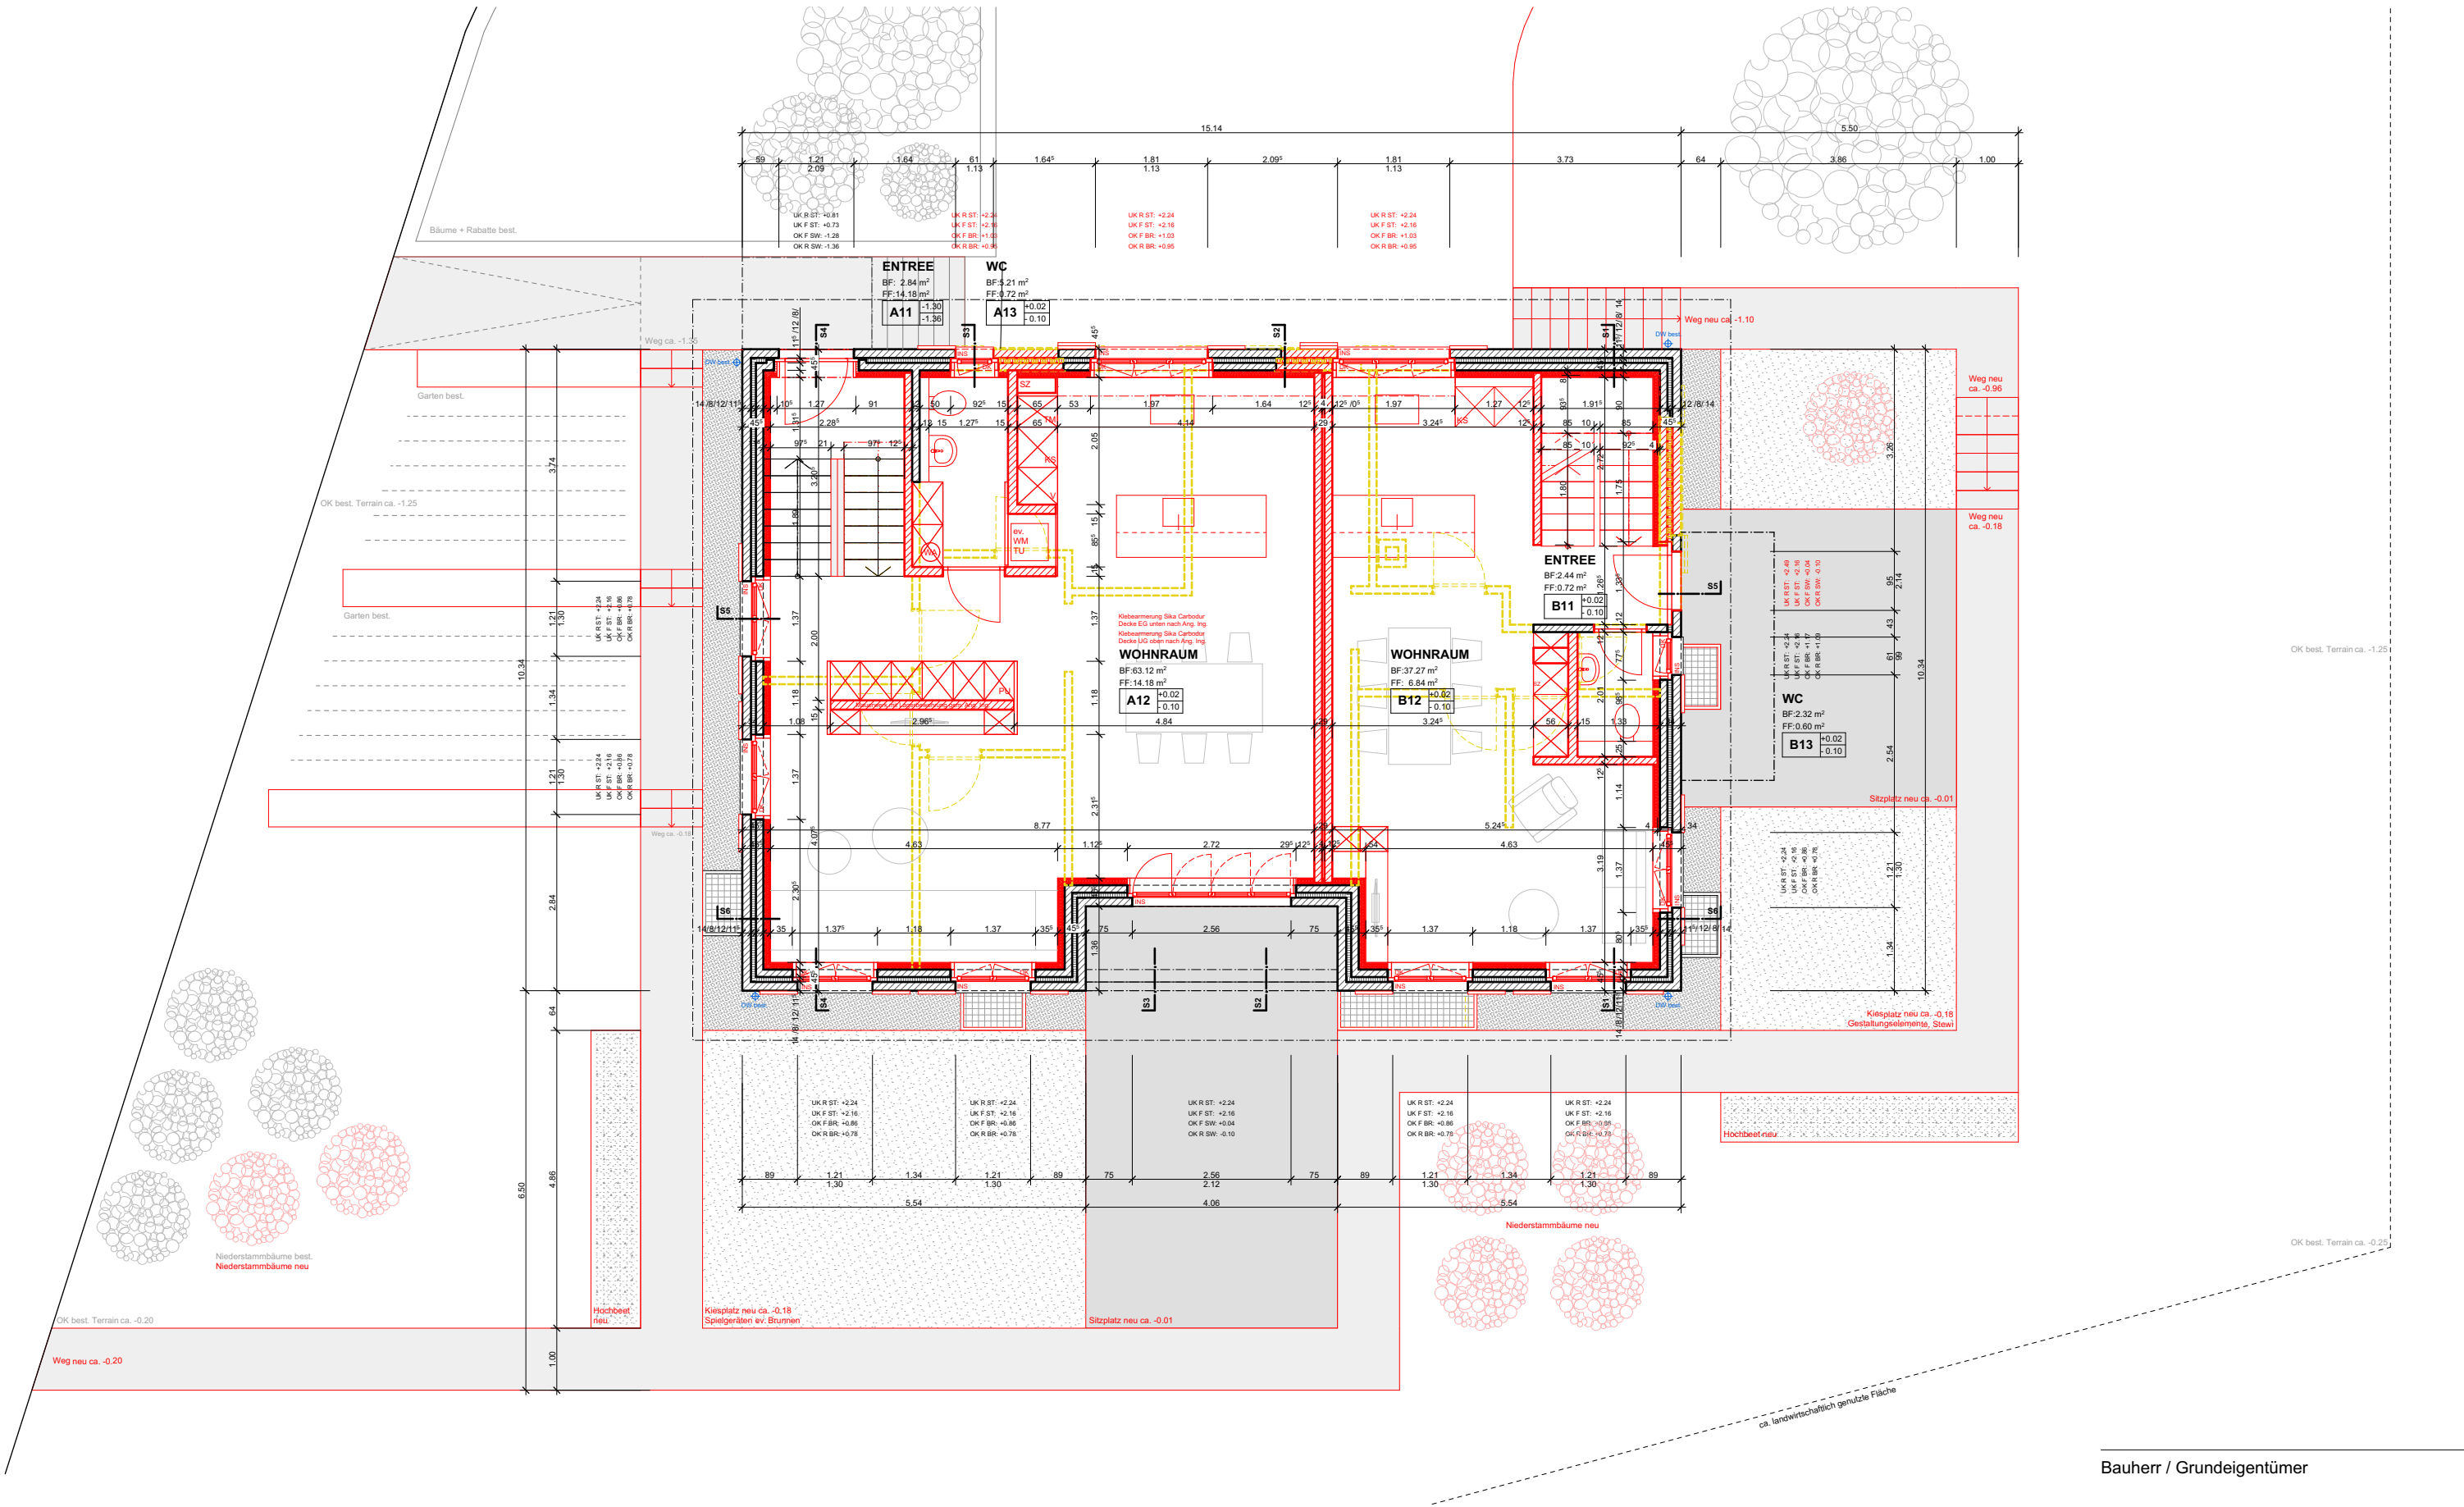

Bauherr / Grundeigentümer

Bauherrin / Planverfasserin

Bauprojekt - Erdgeschoss - Konzept Umgebung

BAUVORHABEN:
Umbau + Sanierung Zweifamilienhaus
Hürnacher 1, 6252 Dagmersellen


BAUHERRSCHAFT:
Ivo Meier + Nina Willmann
Hürnacher 1, 6252 Dagmersellen

PLANVERFASSERIN:
Nina Willmann, Architektin BA FHZ
Hürnacher 1, 6252 Dagmersellen

BESTAND NEU ABBRUCH



DATUM: 03.02.2024
MASSSTAB: 1:100
PLANGRÖSSE: A3

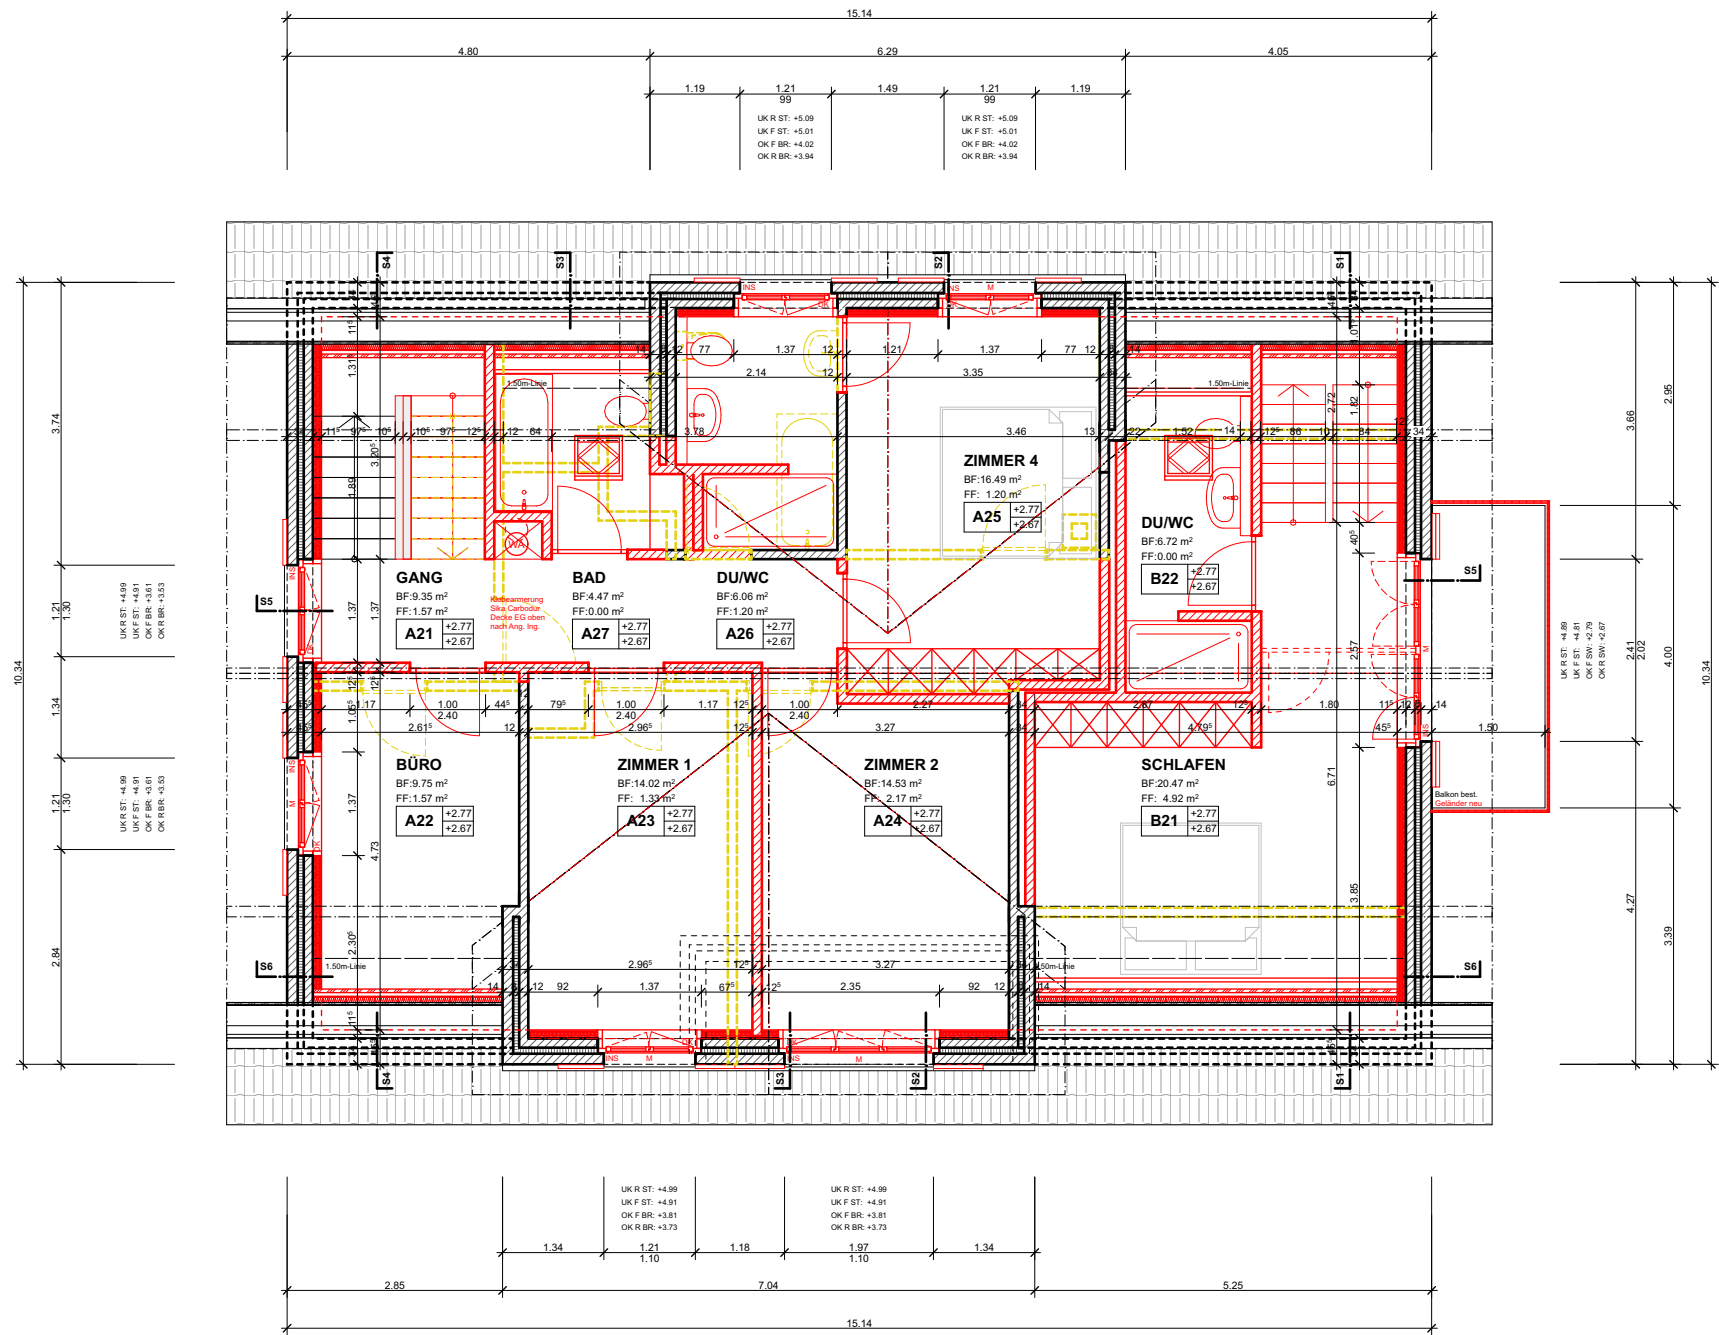

Bauherr / Grundeigentümer

Bauherrin / Planverfasserin

Bauprojekt - Obergeschoss

BAUVORHABEN:
Umbau + Sanierung Zweifamilienhaus
Hürnacher 1, 6252 Dagmersellen



BAUHERRSCHAFT:
Ivo Meier + Nina Willmann
Hürnacher 1, 6252 Dagmersellen

PLANVERFASSERIN
Nina Willmann, Architektin BA FHZ
Hürnacher 1, 6252 Dagmersellen

BESTAND NEU ABBRUCH



DATUM: 03.02.2024
MASSSTAB: 1:100
PLANGRÖSSE: A3

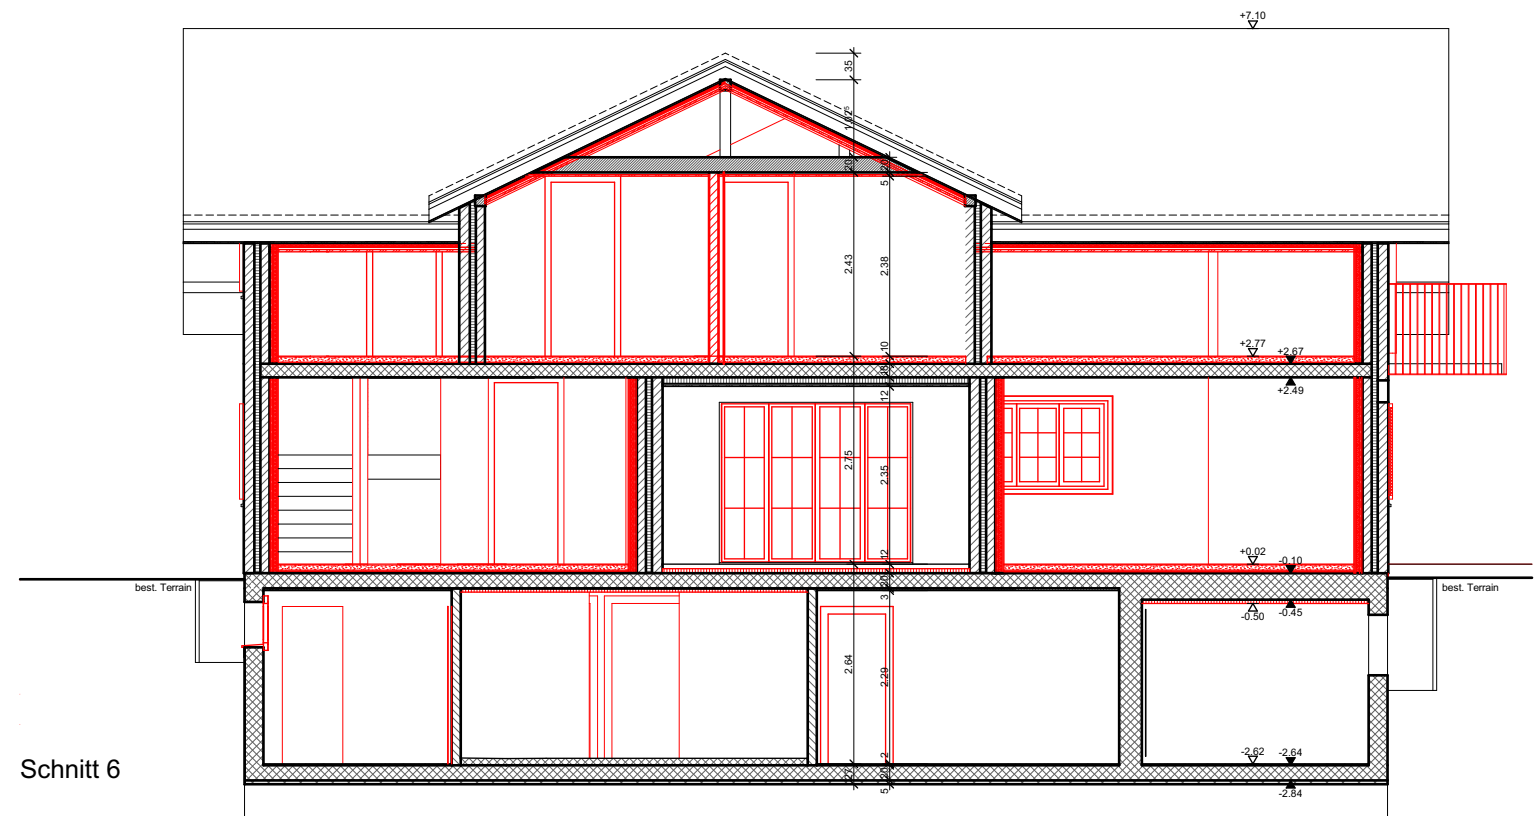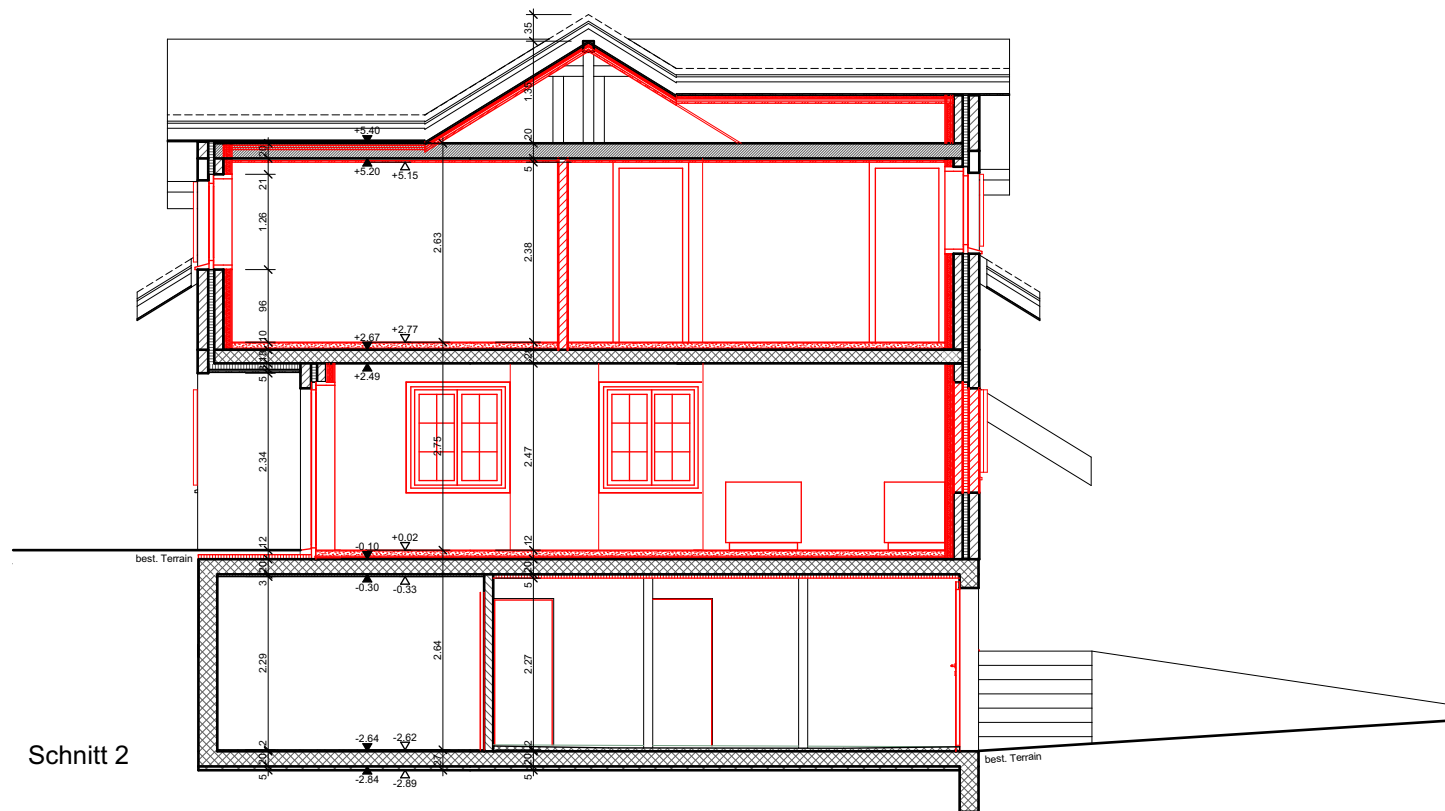

Bauherr / Grundeigentümer

Bauherrin / Planverfasserin

Bauprojekt - Querschnitt 2, Längsschnitt 6

BAUVORHABEN:
Umbau + Sanierung Zweifamilienhaus
Hürnacher 1, 6252 Dagmersellen


BAUHERRSCHAFT:
Ivo Meier + Nina Willimann
Hürnacher 1, 6252 Dagmersellen

PLANVERFASSERIN
Nina Willimann, Architektin BA FHZ
Hürnacher 1, 6252 Dagmersellen

BESTAND NEU ABRUCH



DATUM:	MASSSTAB:	PLANGRÖSSE:
03.02.2024	1:100	A3

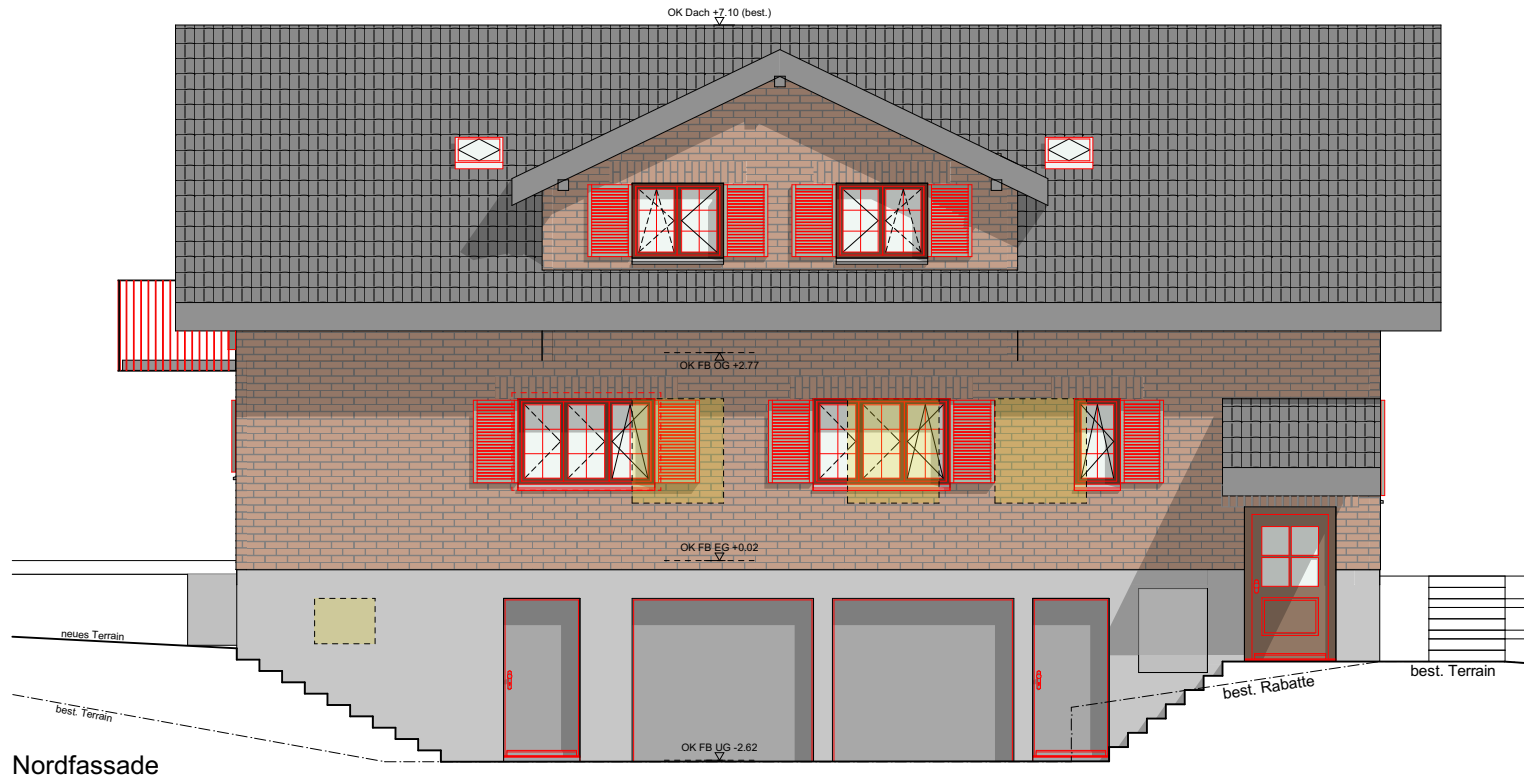


Nordfassade



Ostfassade



Südfassade

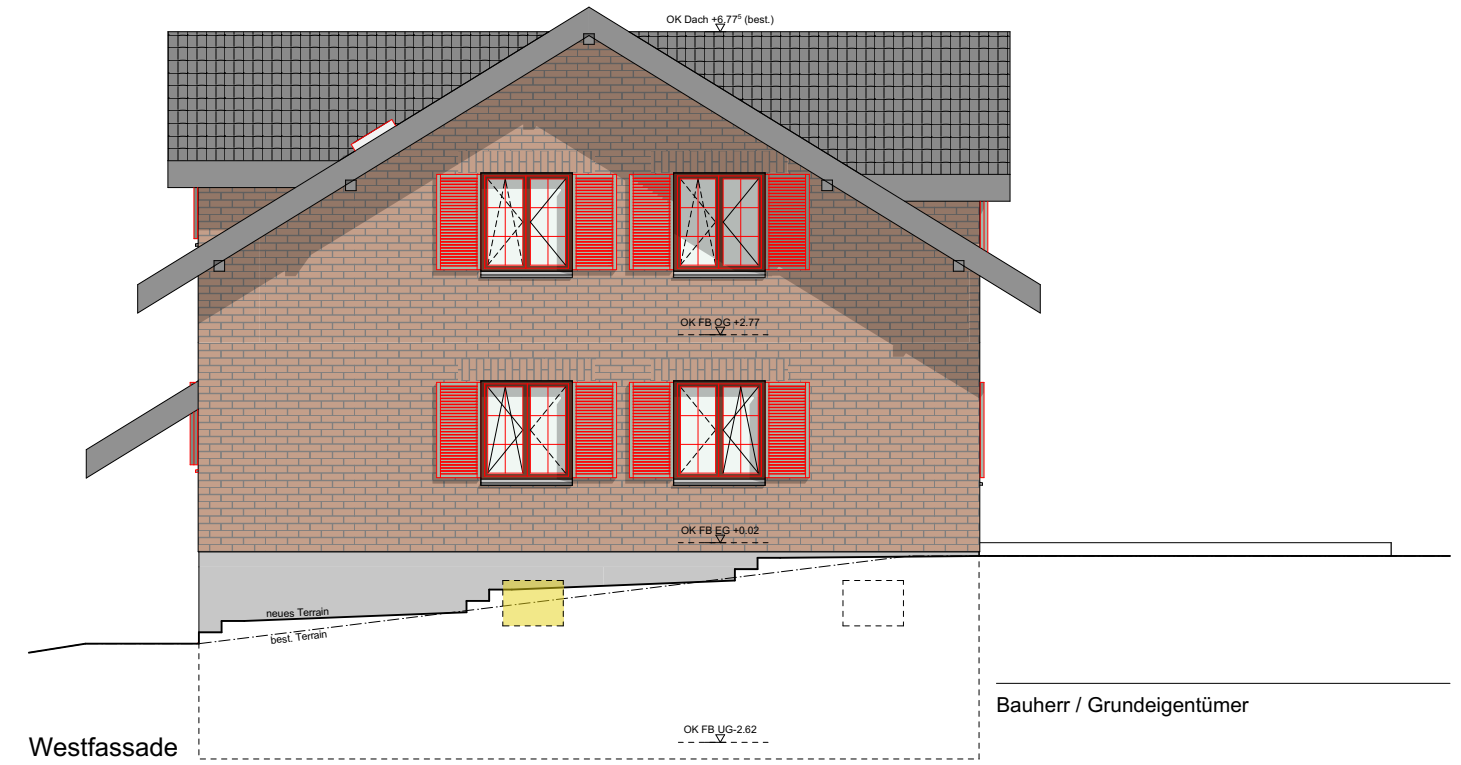

Westfassade

Bauherr / Grundeigentümer

Bauherrin / Planverfasserin

Bauprojekt - Fassaden

BAUVORHABEN:
Umbau + Sanierung Zweifamilienhaus
Hürnacher 1, 6252 Dagmersellen

BAUHERRSCHAFT:
Ivo Meier + Nina Willmann
Hürnacher 1, 6252 Dagmersellen

PLANVERFASSERIN
Nina Willmann, Architektin BA FHZ
Hürnacher 1, 6252 Dagmersellen

BESTAND NEU ABBRUCH



DATUM: 03.02.2024
MASSSTAB: 1:100
PLANGRÖSSE: A3