

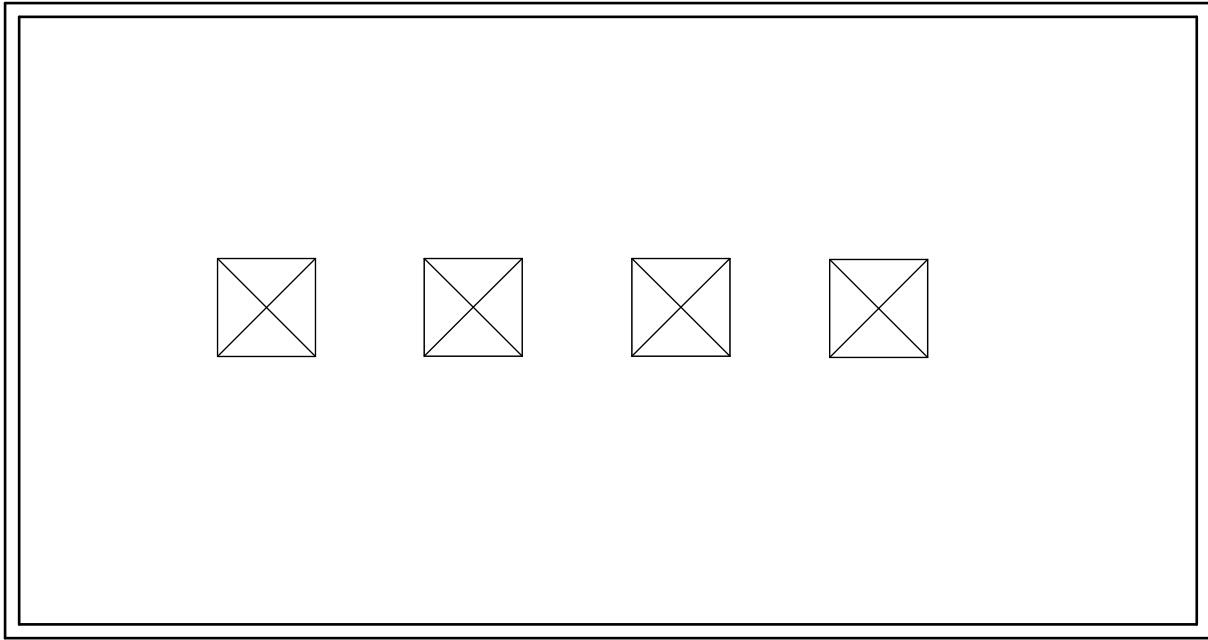


BRIG GLIS Stadtgemeinde Brig-Glis		W-F-B, Glis / Schliessanlage					Plan Nr. 03
		2. Obergeschoss					MST. .
Gez. Inv.	Rev.	Rev.	Rev.	Rev.	Rev.	Rev.	Datum: 17.01.2023

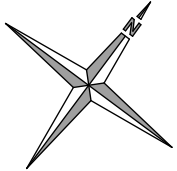


Werkhof

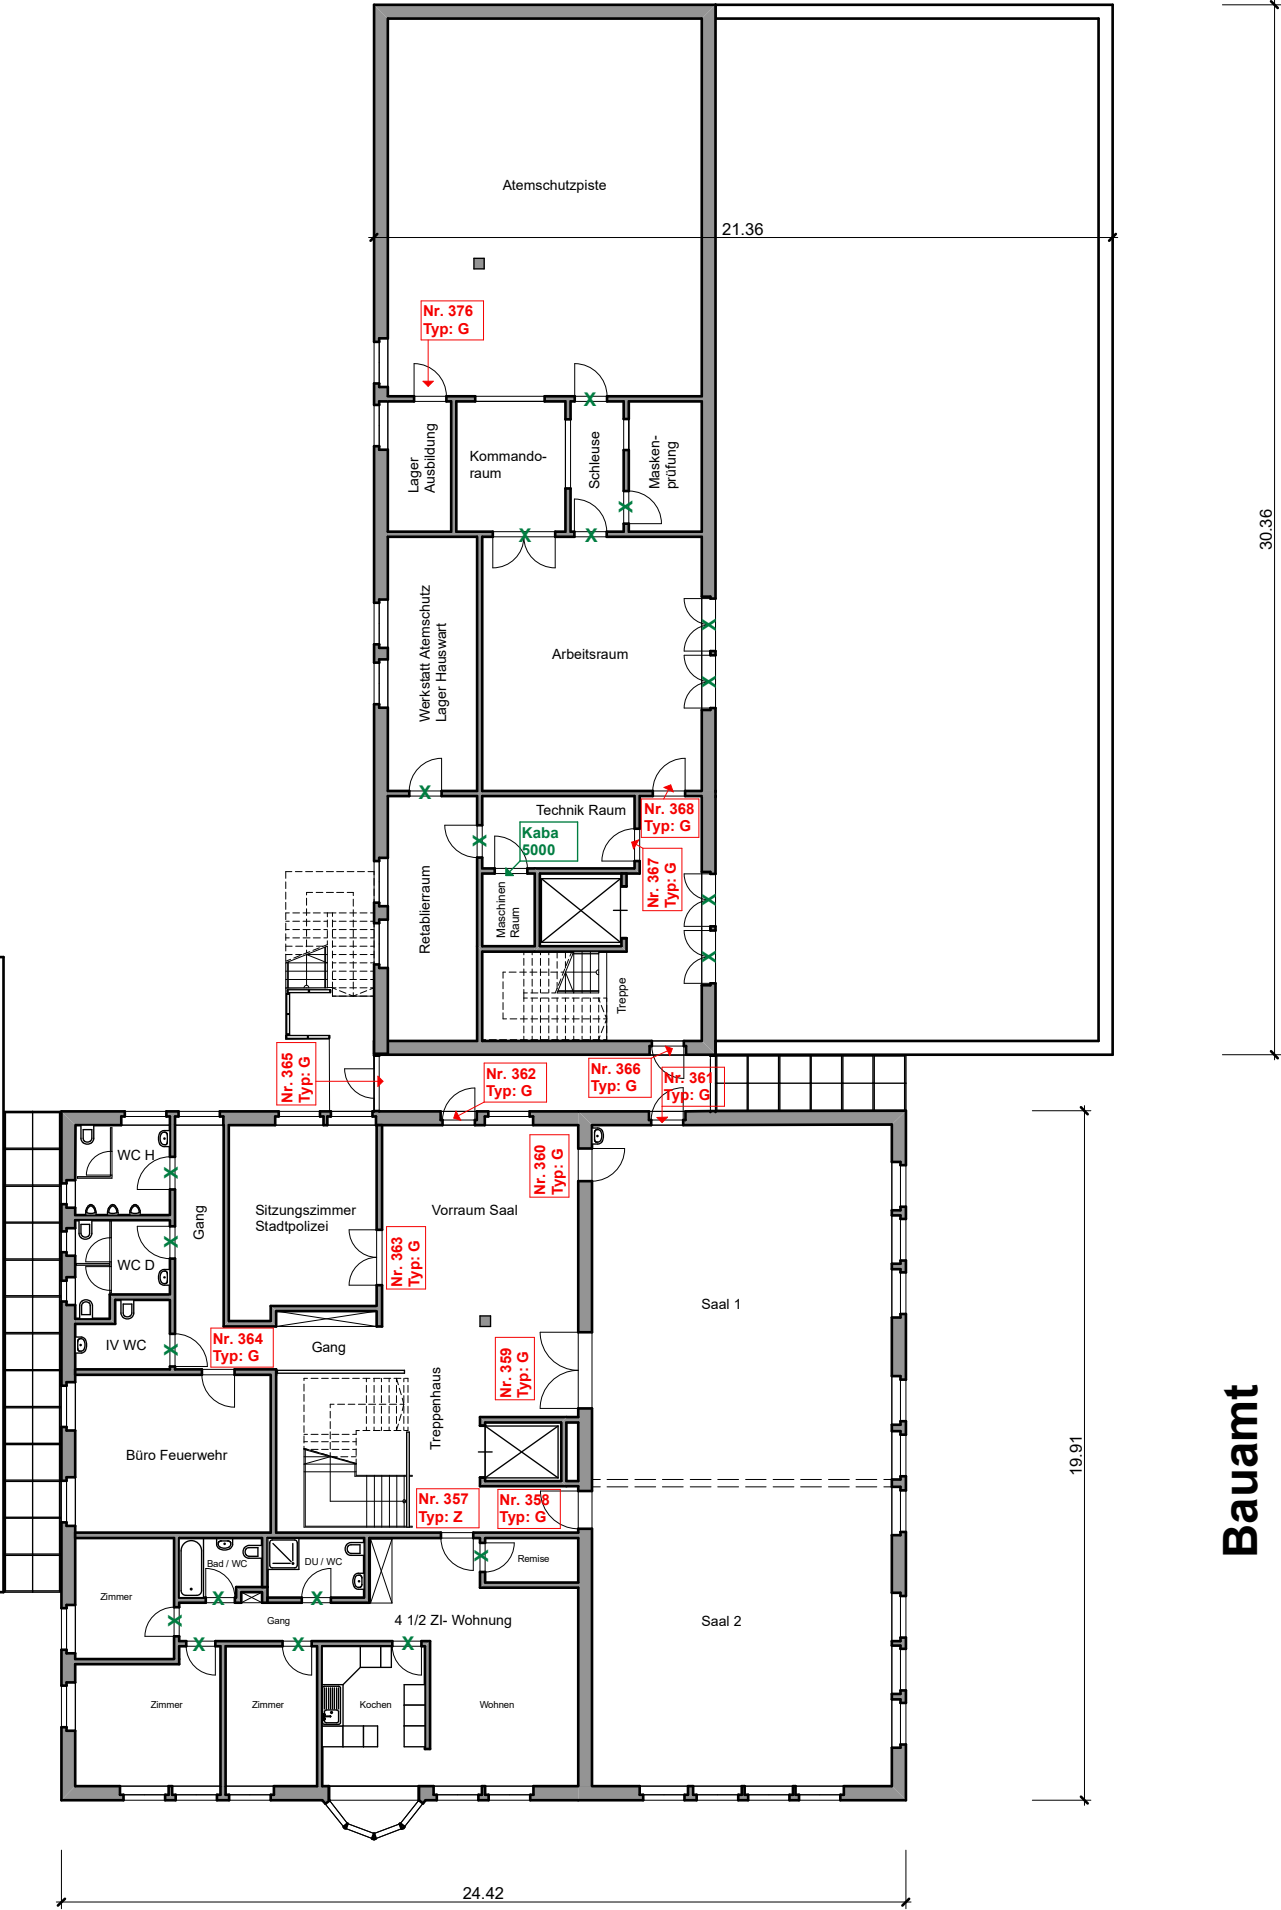

Bauamt

Feuerwehr

BRIG GLIS Siedlungsgemeinde Brig-Glis		W-F-B, Glis / Schliessanlage					Plan Nr. 02
		1. Obergeschoss					MST. .
Gez. Inv.	Rev.	Rev.	Rev.	Rev.	Rev.	Rev.	Datum: 17.01.2023


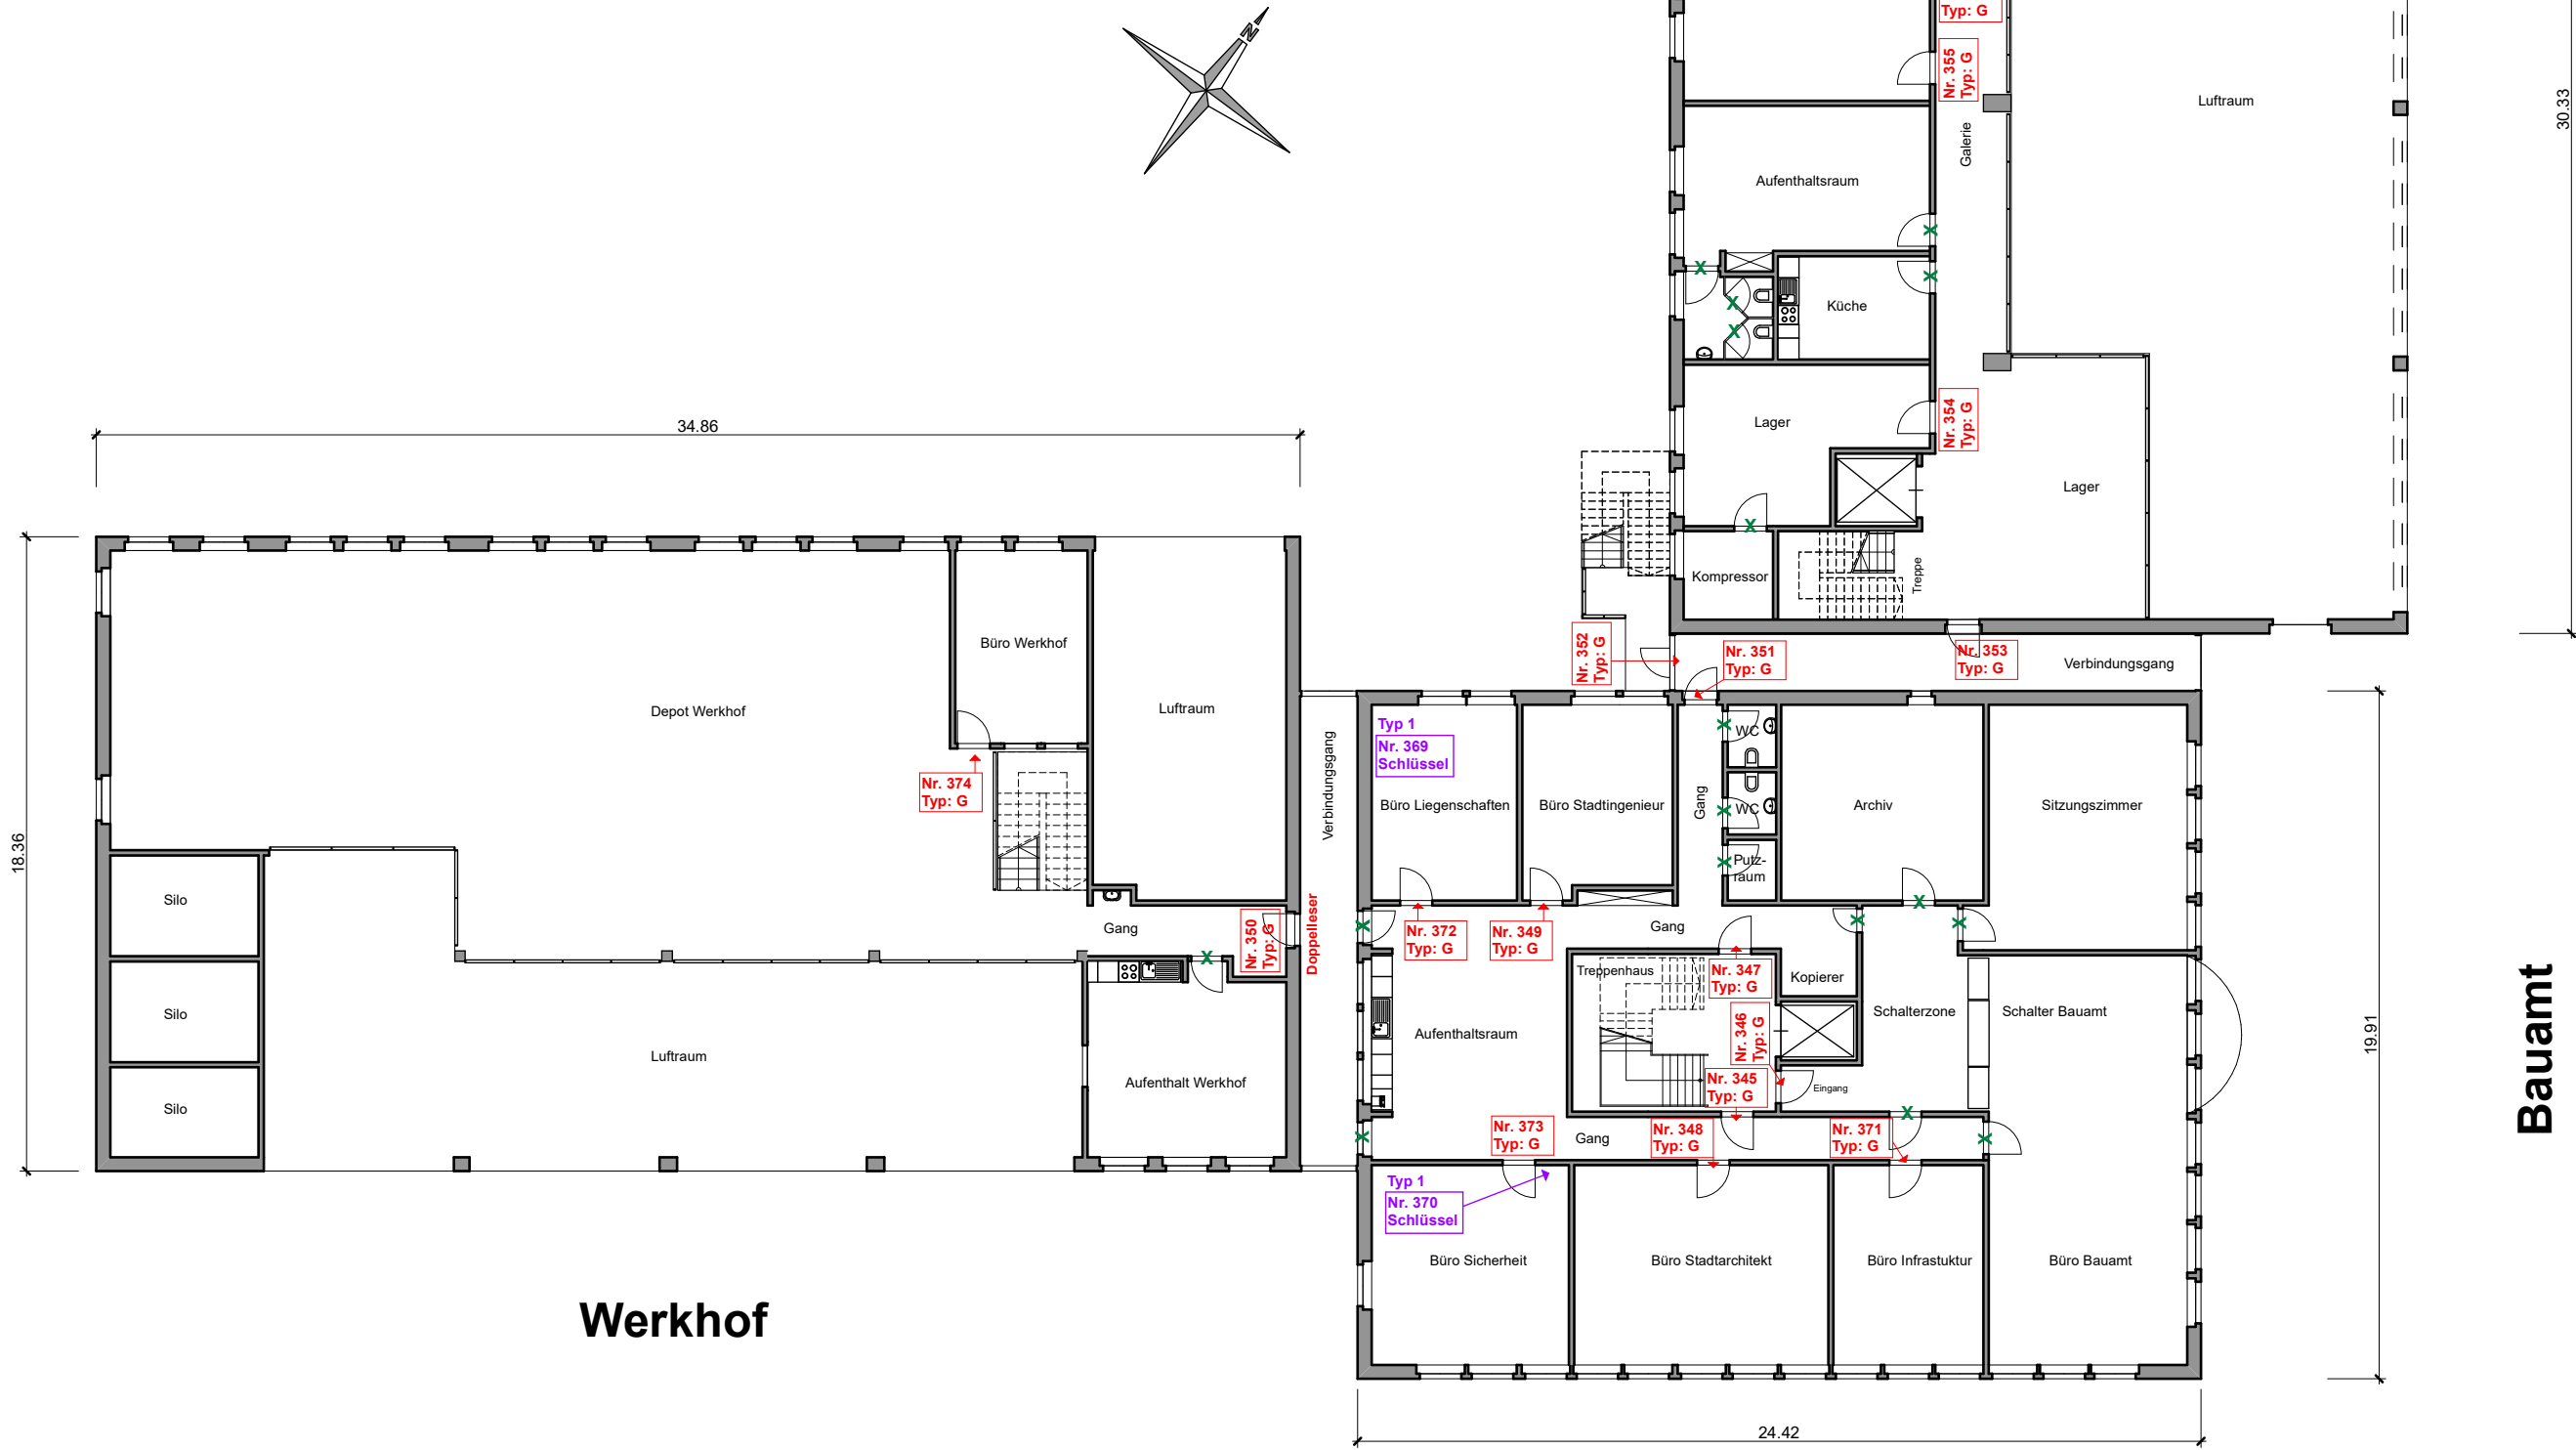


Feuerwehr

Bauamt

Werkhof

BRIG GLIS Siedelgemeinde Brig-Glis	W-F-B, Glis / Schliessanlage						Plan Nr. 01
	Erdgeschoss						MST. .
	Gez. Inv.	Rev.	Rev.	Rev.	Rev.	Rev.	Datum: 17.01.2023

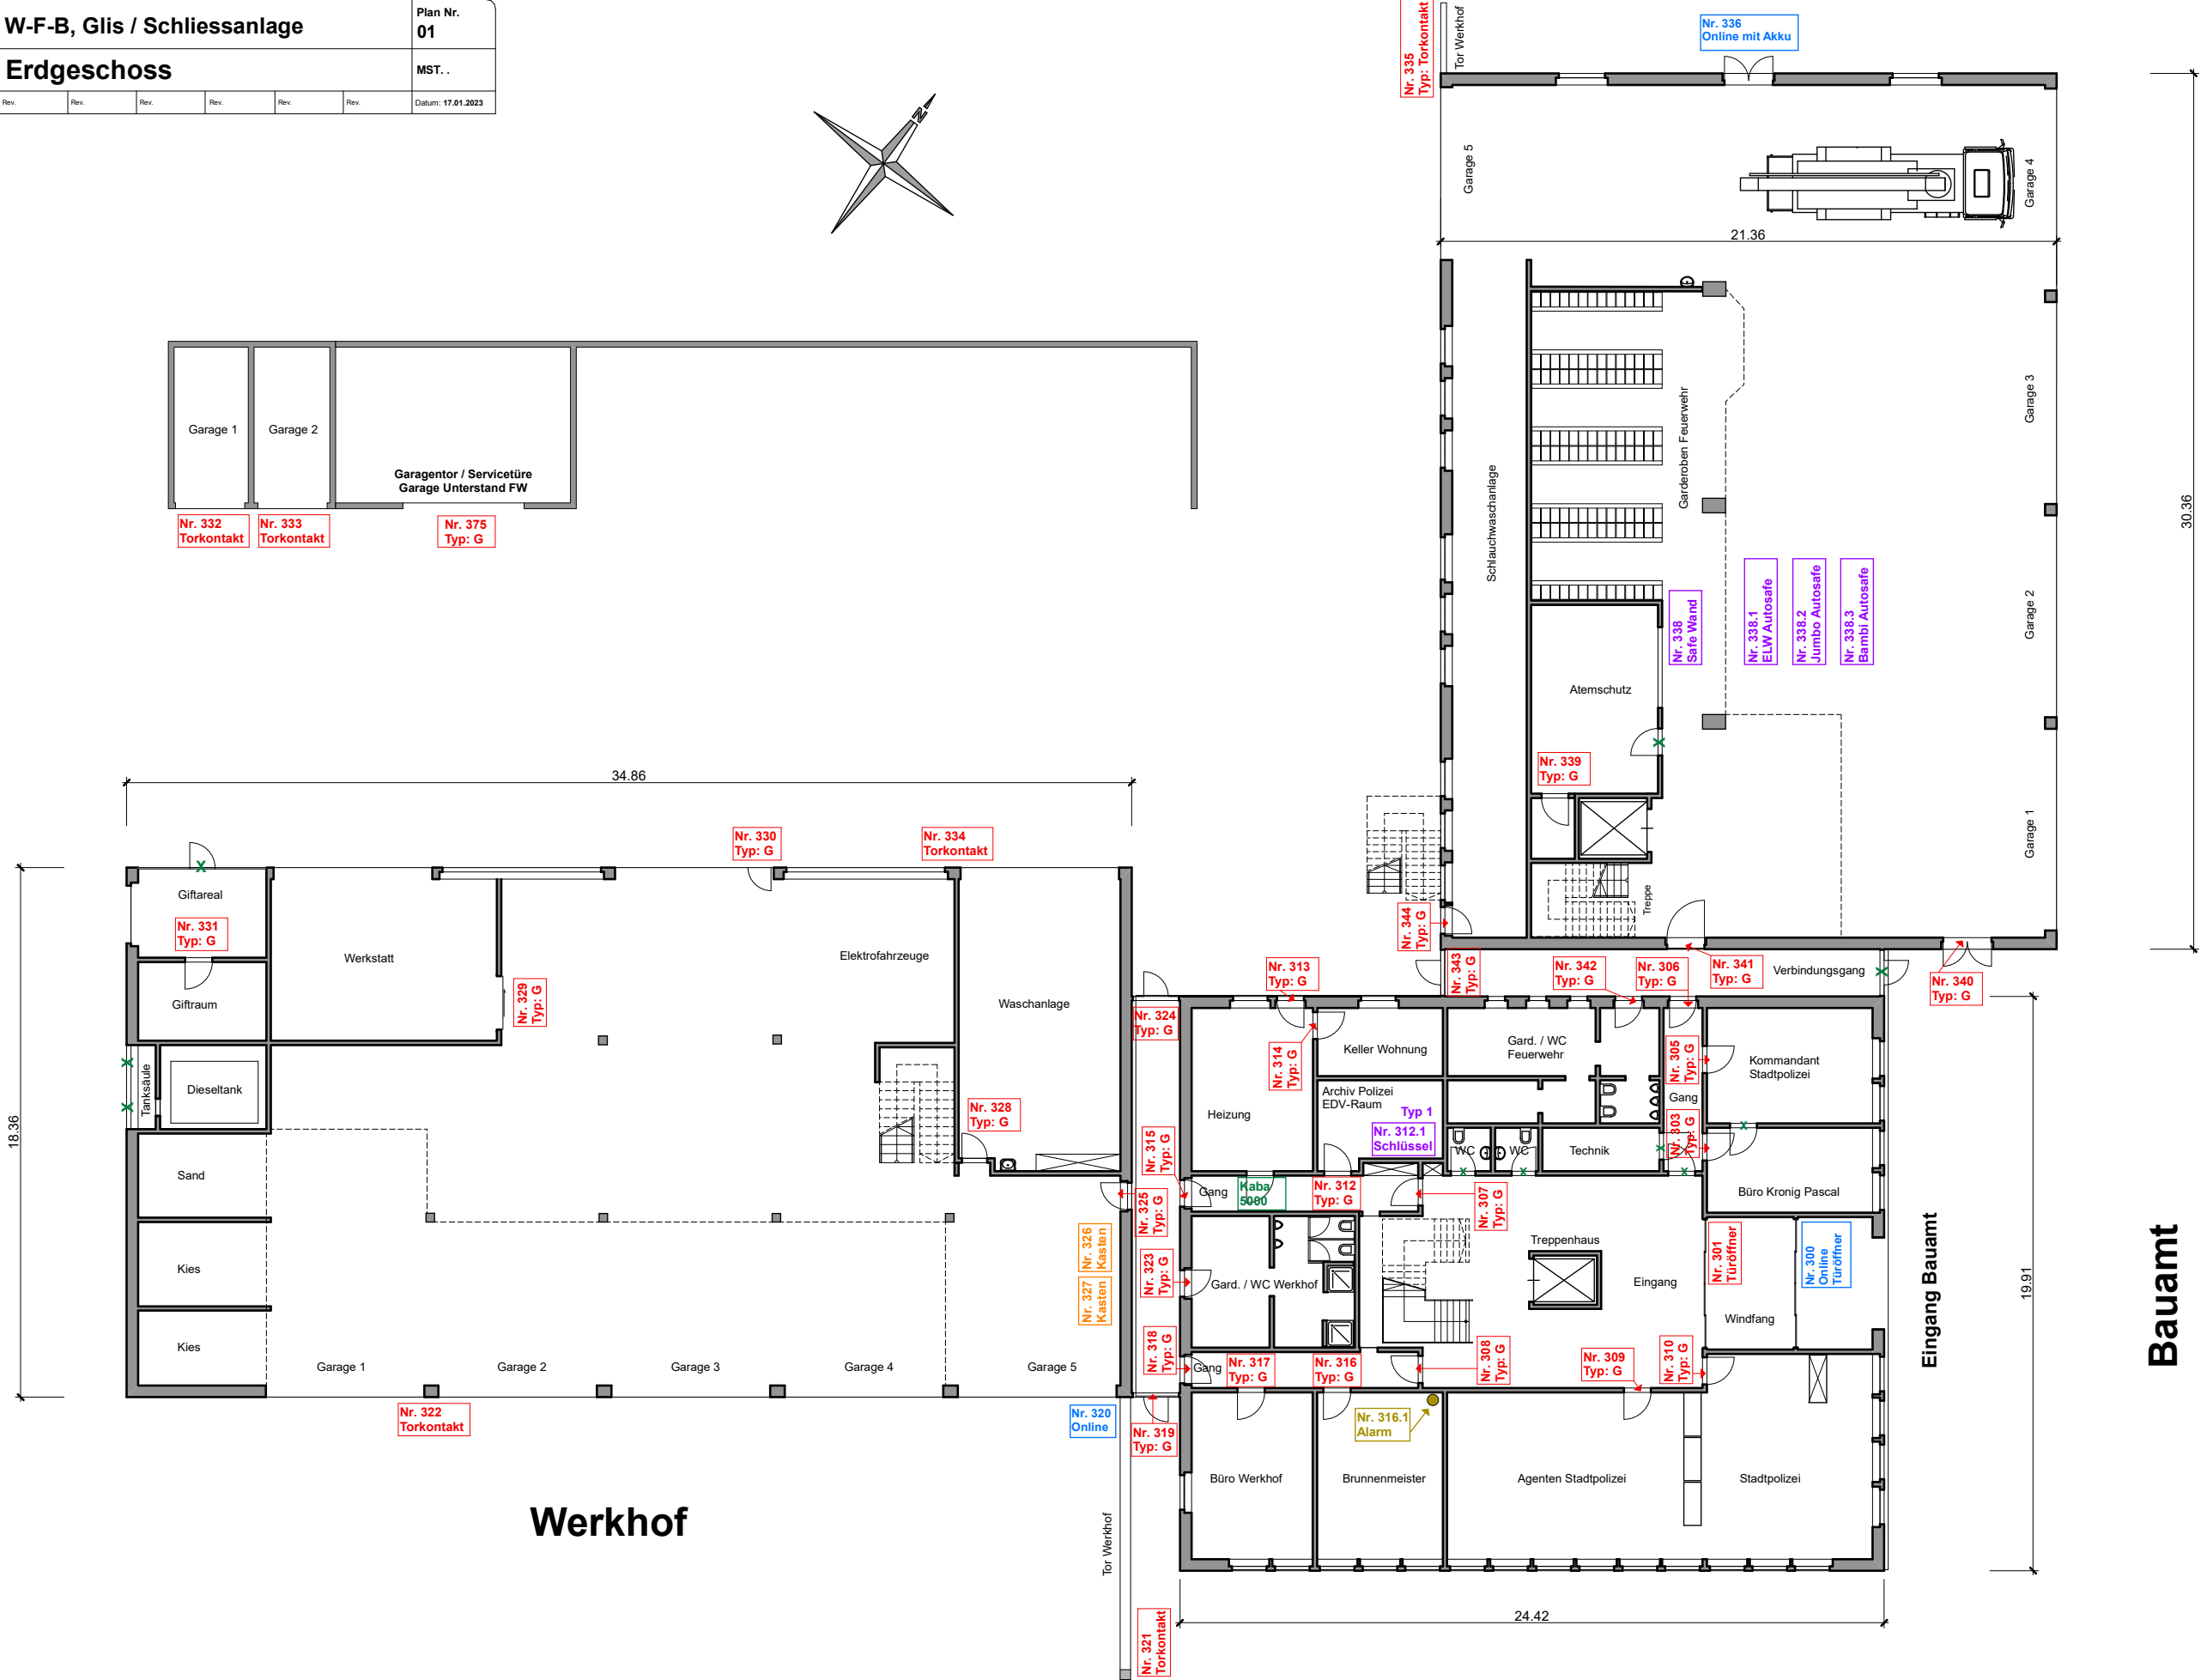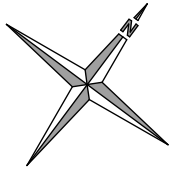

Feuerwehr

Bauamt