


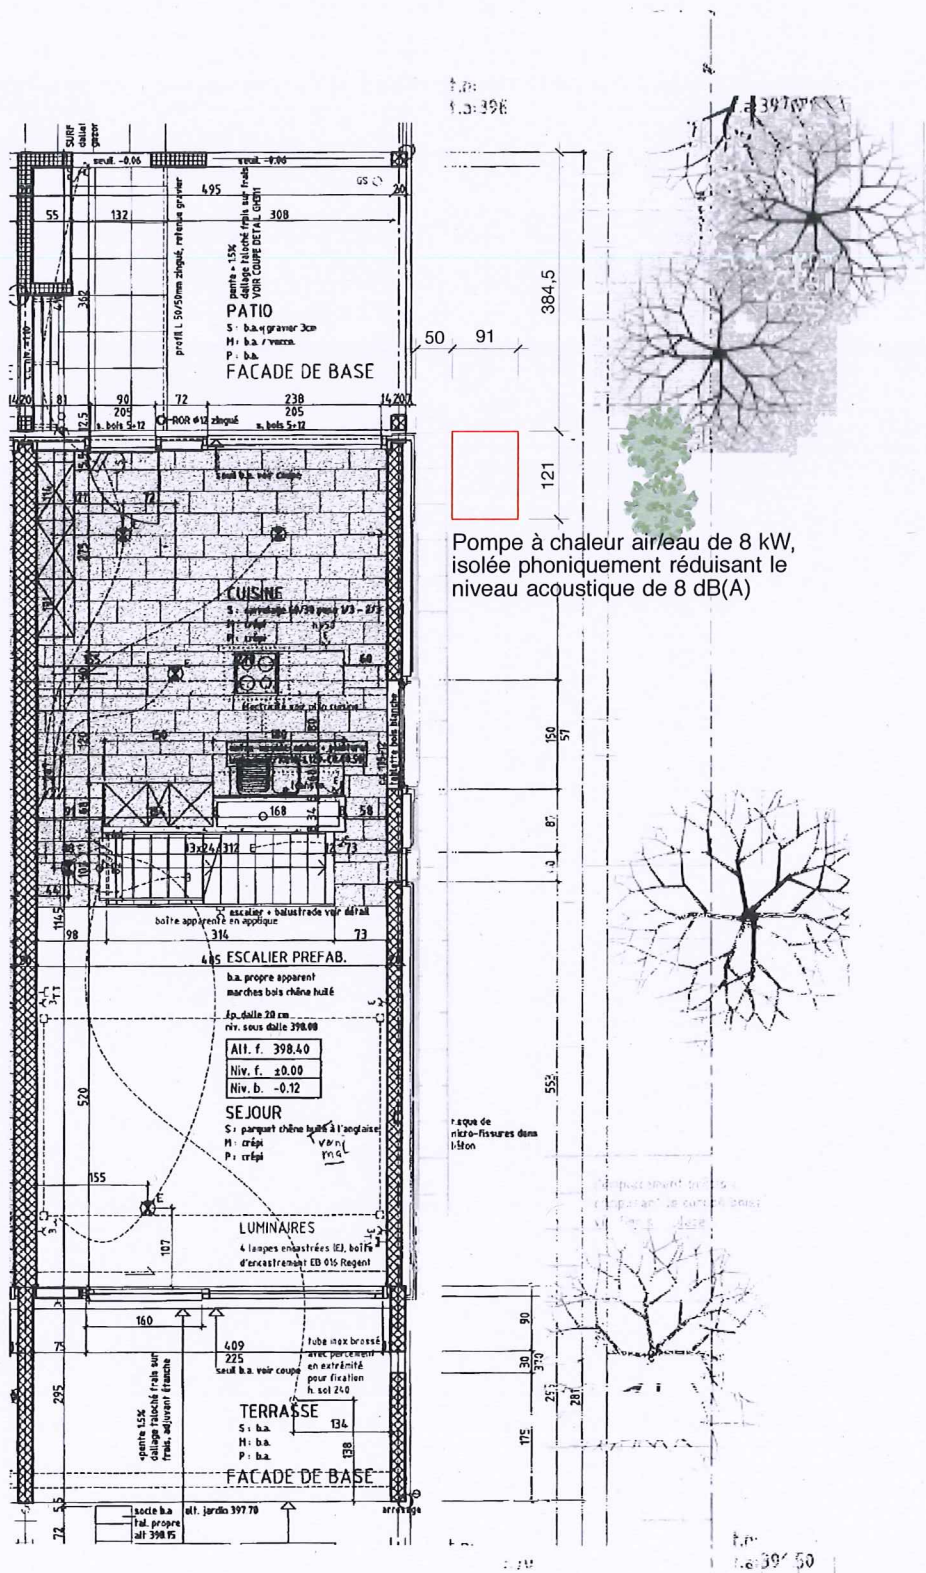

Pompe à chaleur air/eau de 8 kW,
isolée phoniquement réduisant le
niveau acoustique de 8 dB(A)

propriétaires:

architecte:

nouveau:

démolition:

MICHELE ARNOUX PASCHE
atelier d'architecture

architecte
En Grattalau 6

dipl. EPFL-SIA
1176 St-Livres

michele.a@p-a.ch

t.: 021 807 19 60
m.: 076 616 41 77

projet: Pose d'une pompe à chaleur sur une habitation existante

propriétaires: Denise Flury Poffet et Jean-Michel Poffet


plans pour
enquête publique: **Plan rez**

no: 1906

parcelle: 570

échelle: 1/100

date: 02.11.2019

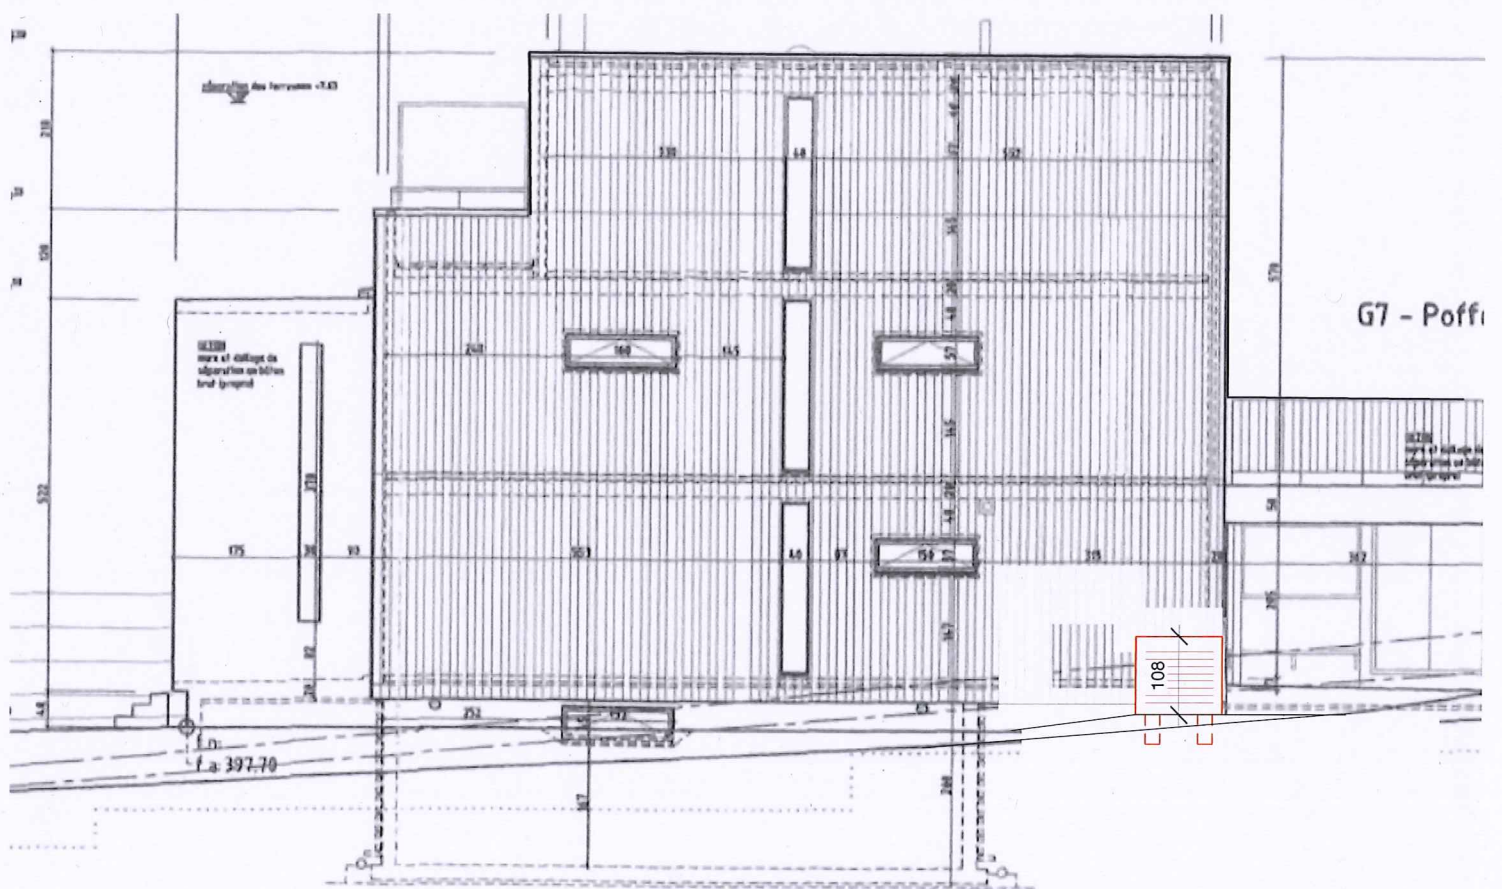

propriétaires:

architecte:

nouveau:

démolition:

MICHELE ARNOUX PASCHE
atelier d'architecture

architecte
En Grattalau 6

dipl. EPFL-SIA
1176 St-Livres

michele.a@p-a.ch

t.: 021 807 19 60
m.: 076 616 41 77

projet: Pose d'une pompe à chaleur sur une habitation existante

propriétaires: Denise Flury Poffet et Jean-Michel Poffet

plans pour
enquête publique: **Elévation Est**

no: 1906

parcelle: 570

échelle: 1/100

date: 02.11.2019