


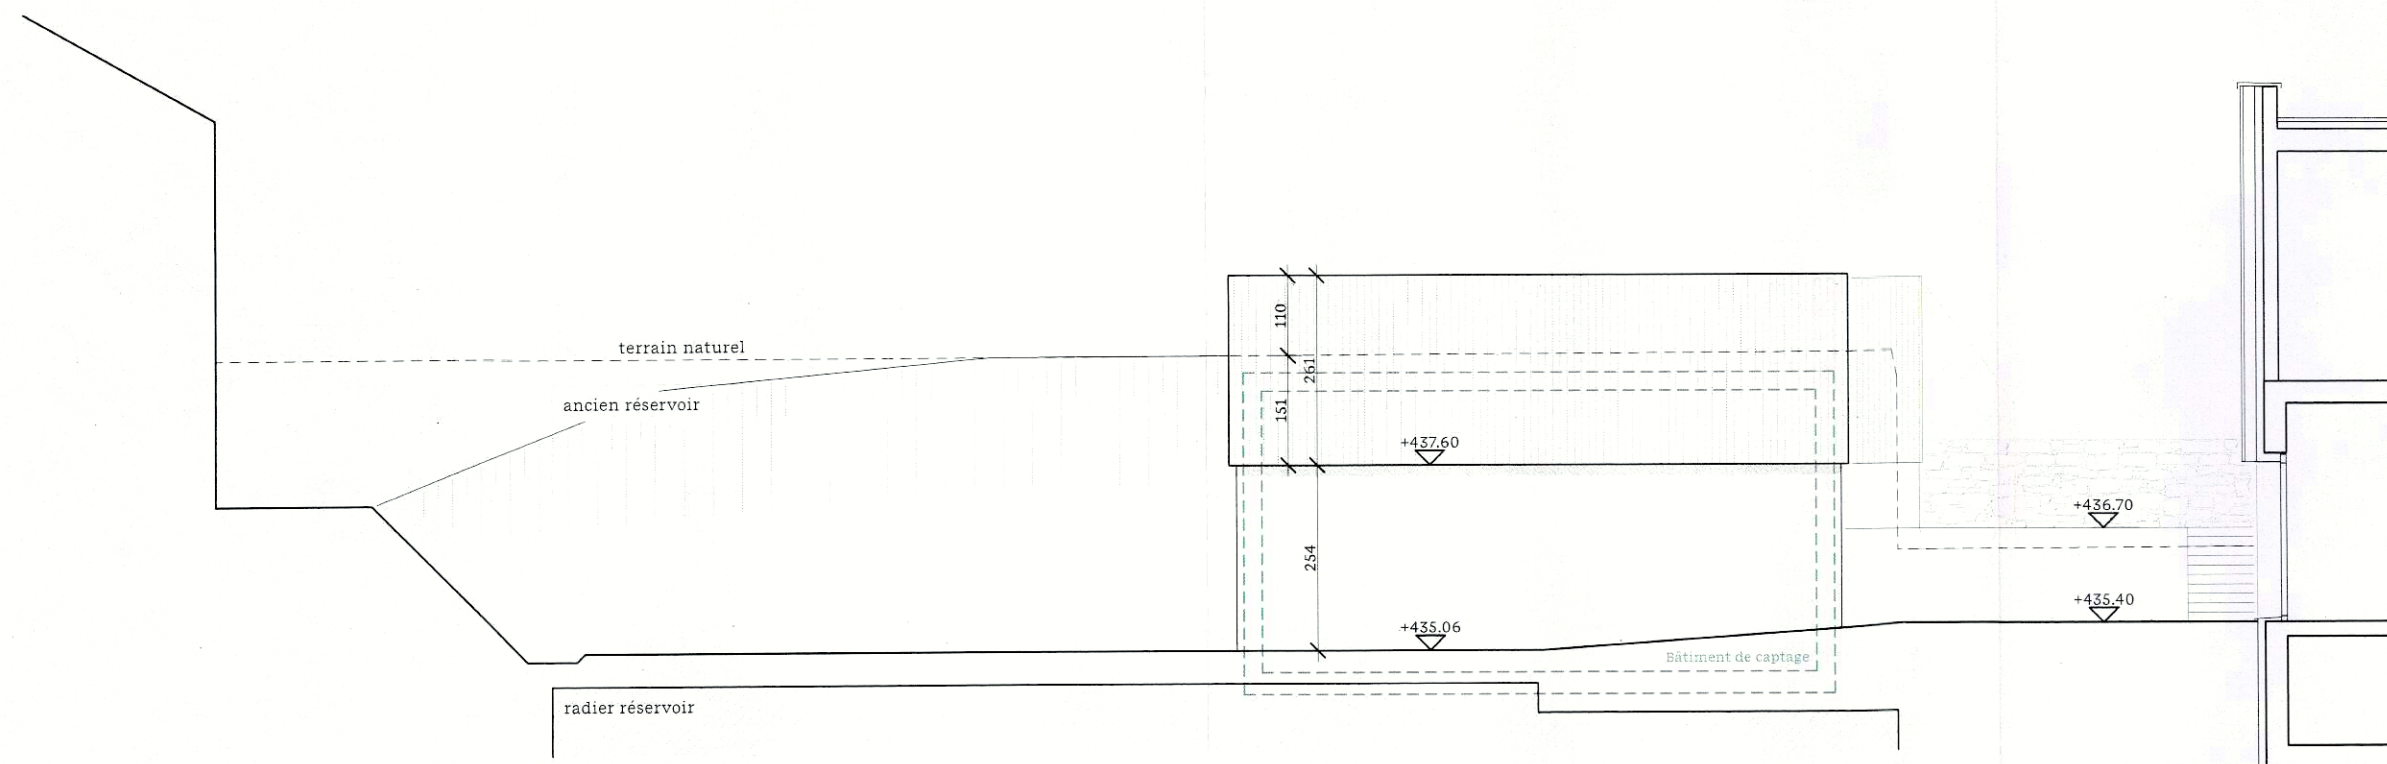

Façade bâtiment de captage

AU NOM DE LA MUNICIPALITÉ
 Le Syndic: *[Signature]*
 Le Secrétaire: *[Signature]*
 Le Propriétaire
 Commune d'Yverdon-les-Bains :

Le maître de l'ouvrage
 Sagenord :

Le mandataire principal
 RWB groupe SA :

465 — Nouvelle station de traitement d'eau du Cossaux
 Parcelle 81 — Rue du Cossaux — 1436 Chamblon
 Sagenord SA — Hôtel de ville — 1400 Yverdon-les-Bains

Atelier quatre cent un

SA DE GESTION DES EAUX DU NORD VAUDOIS
 Hôtel de Ville | Cas
 CH-1401 Yverdon-les-Bains
 info@sagenord.ch / www.sagenord.ch

18.12.2023

Echelle : 1:100 — Format : A3 — Dessin : ebu — Date : 01.12.23

Rue d'Orbe 3 — 1400 Yverdon-les-Bains
 024 425 02 03 — info@atelier401.ch

410-ENQ-406-001
 FACADE-CAPTAGE