


Spielanlage Ried bei Kerzers Galmizstr. 29 Baueingabe

Plan: Situation
 Proj.Nr.: Z25-003-3b
 Massstab: 1:500
 Datum: 06.05.2026

Bearbeiter: PS
 Fallschutzfläche: 188 m²
 Umrandung: 56 m
 Podesthöhe: 2,0 m

Rudolf Spielplatz AG
 Brühl 2 - CH - 8580 Sommeri TG
 Tel. 071 688 56 12
 info@rudolf-spielplatz.swiss

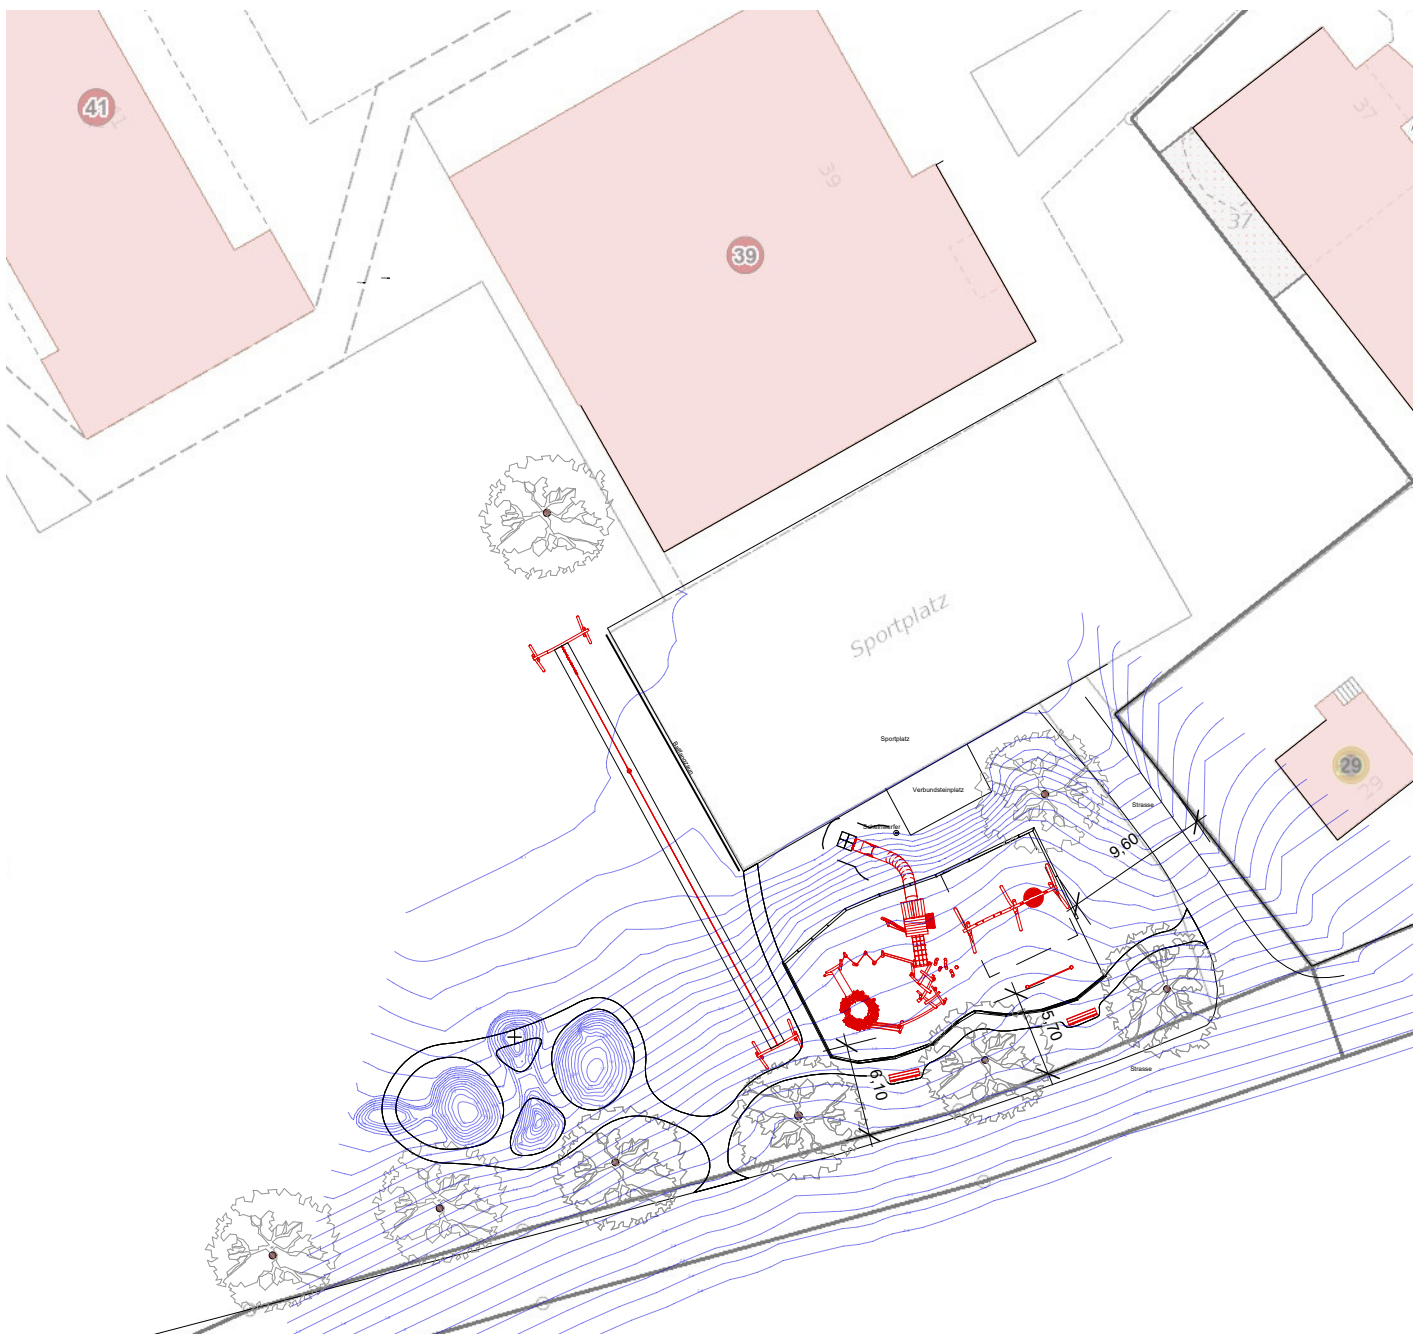