




Schnitt D4 - M:1:250

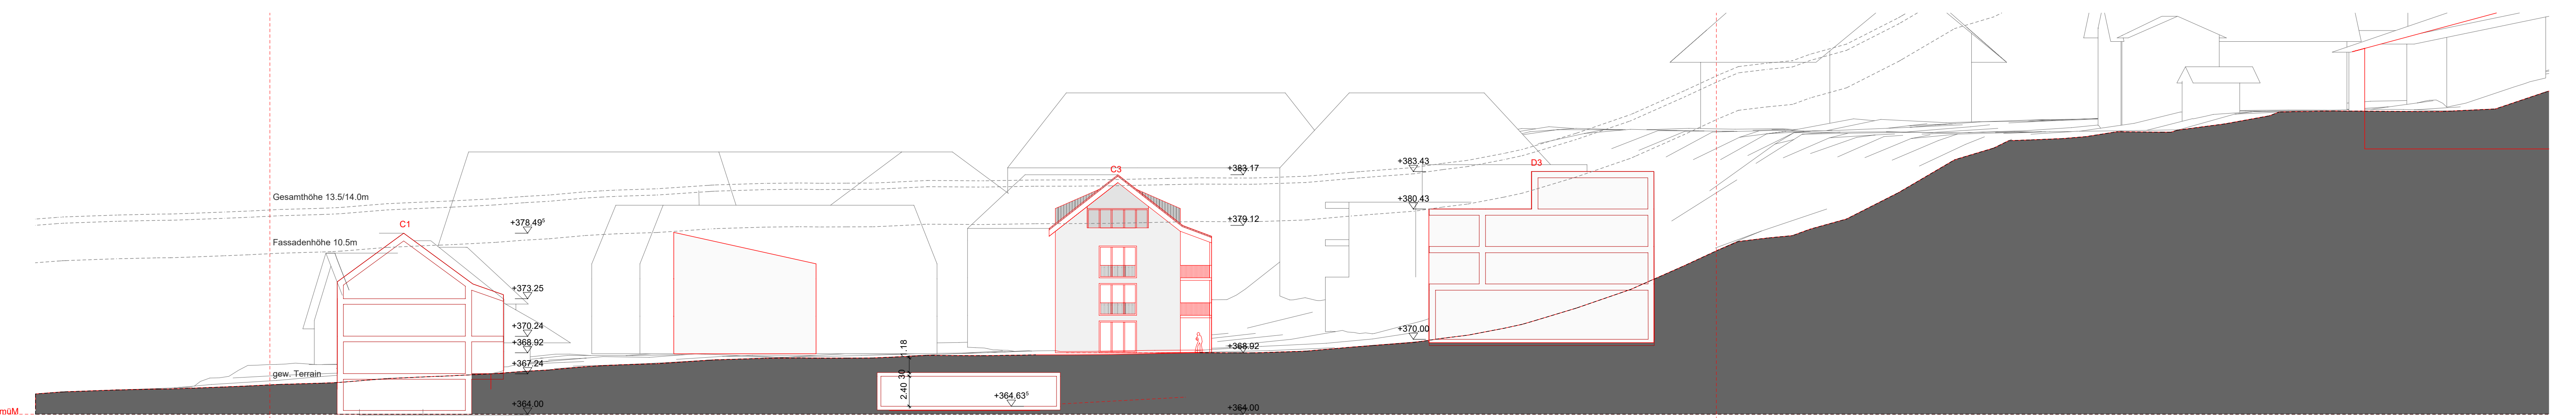

Schnitt D3 - M:1:250

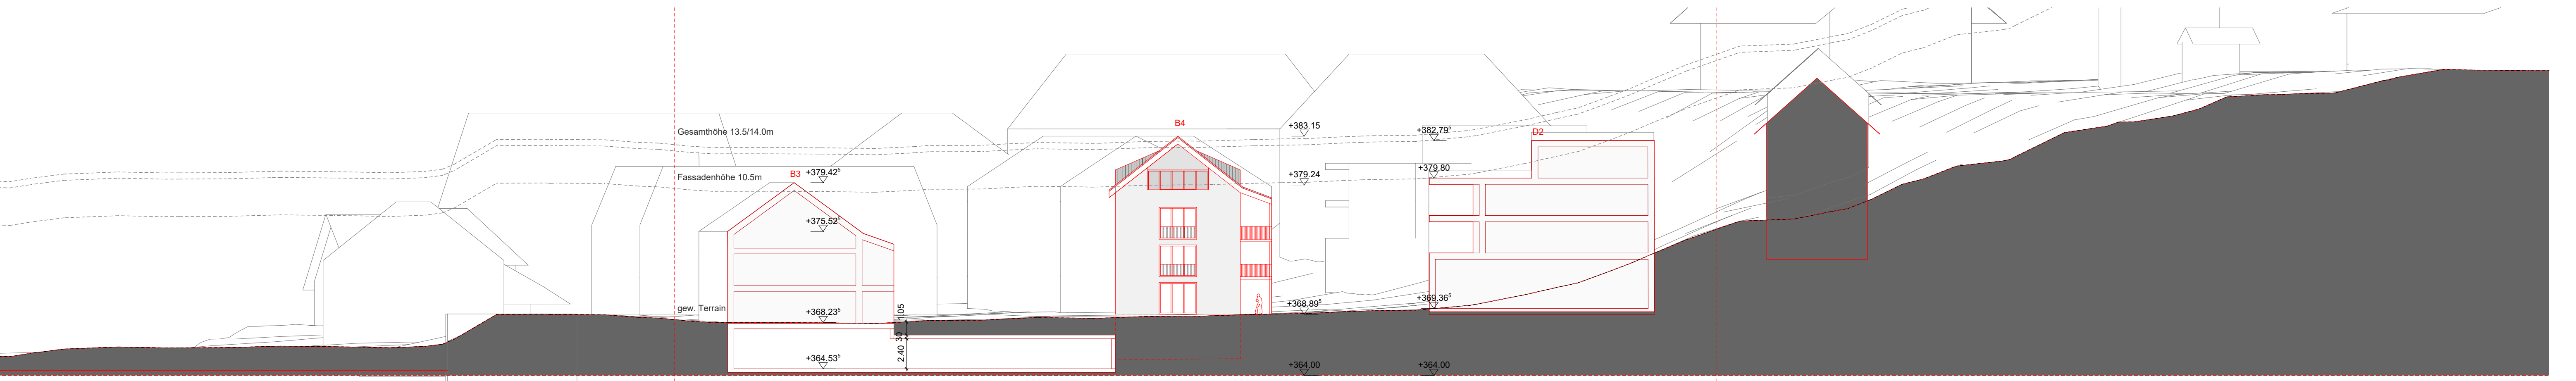

Schnitt D2 - M:1:250

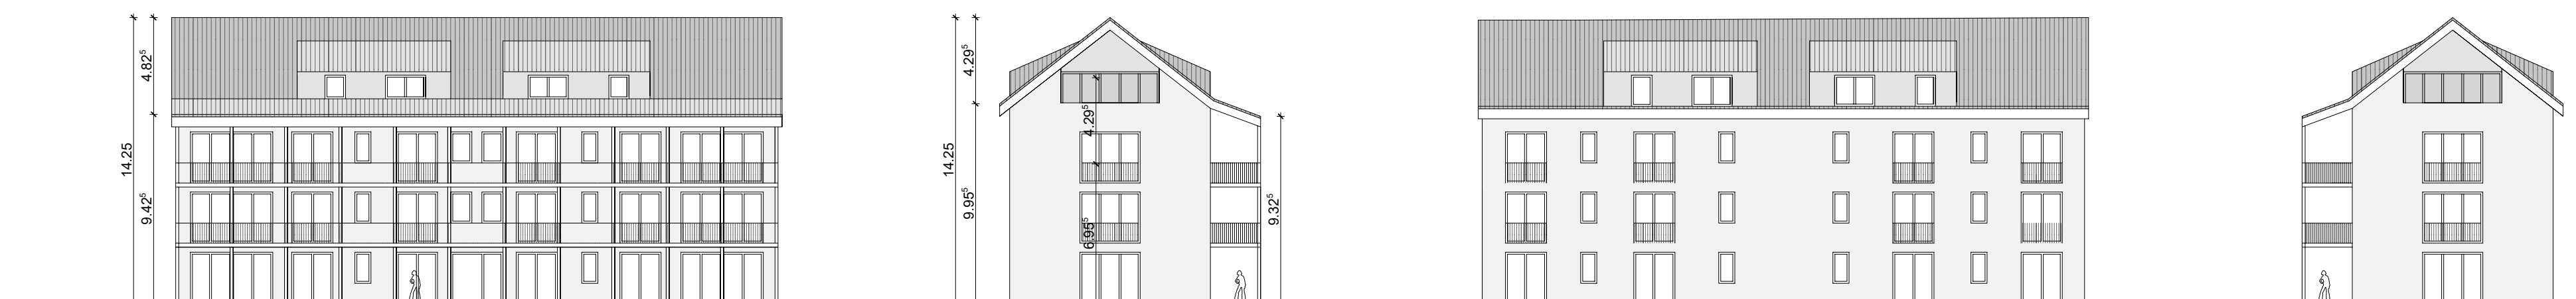

Ansichten Gebäudetyp B und C 3 Vollgeschosse

784 Gestaltungsplan Unterdorf

Schnitte D2, D3, D4, Ansichten Typ B, C 3VG

|               |                                                                          |
|---------------|--------------------------------------------------------------------------|
| Standort      | Unterdorfstr. 4, 5525 Fischb.-Göslik.                                    |
| Bauherrschaft | Gemeinderat Fischbach-Göslikon<br>Alte Landstr. 27, 5525 Fischb.-Göslik. |
| Planpaket     | Richtprojekt                                                             |

|             |            |
|-------------|------------|
| Plan-Nr.    | 719        |
| Massstab    | 1:250      |
| Format      | A1         |
| Datum       | 03.05.2021 |
| Gez.        | jz         |
| Druckdatum: | 05.07.2021 |

WALKER.

Walker Architekten AG  
Neumarkt 1 | 5201 Brugg  
056 460 72 60  
056 460 72 50 | Fax