
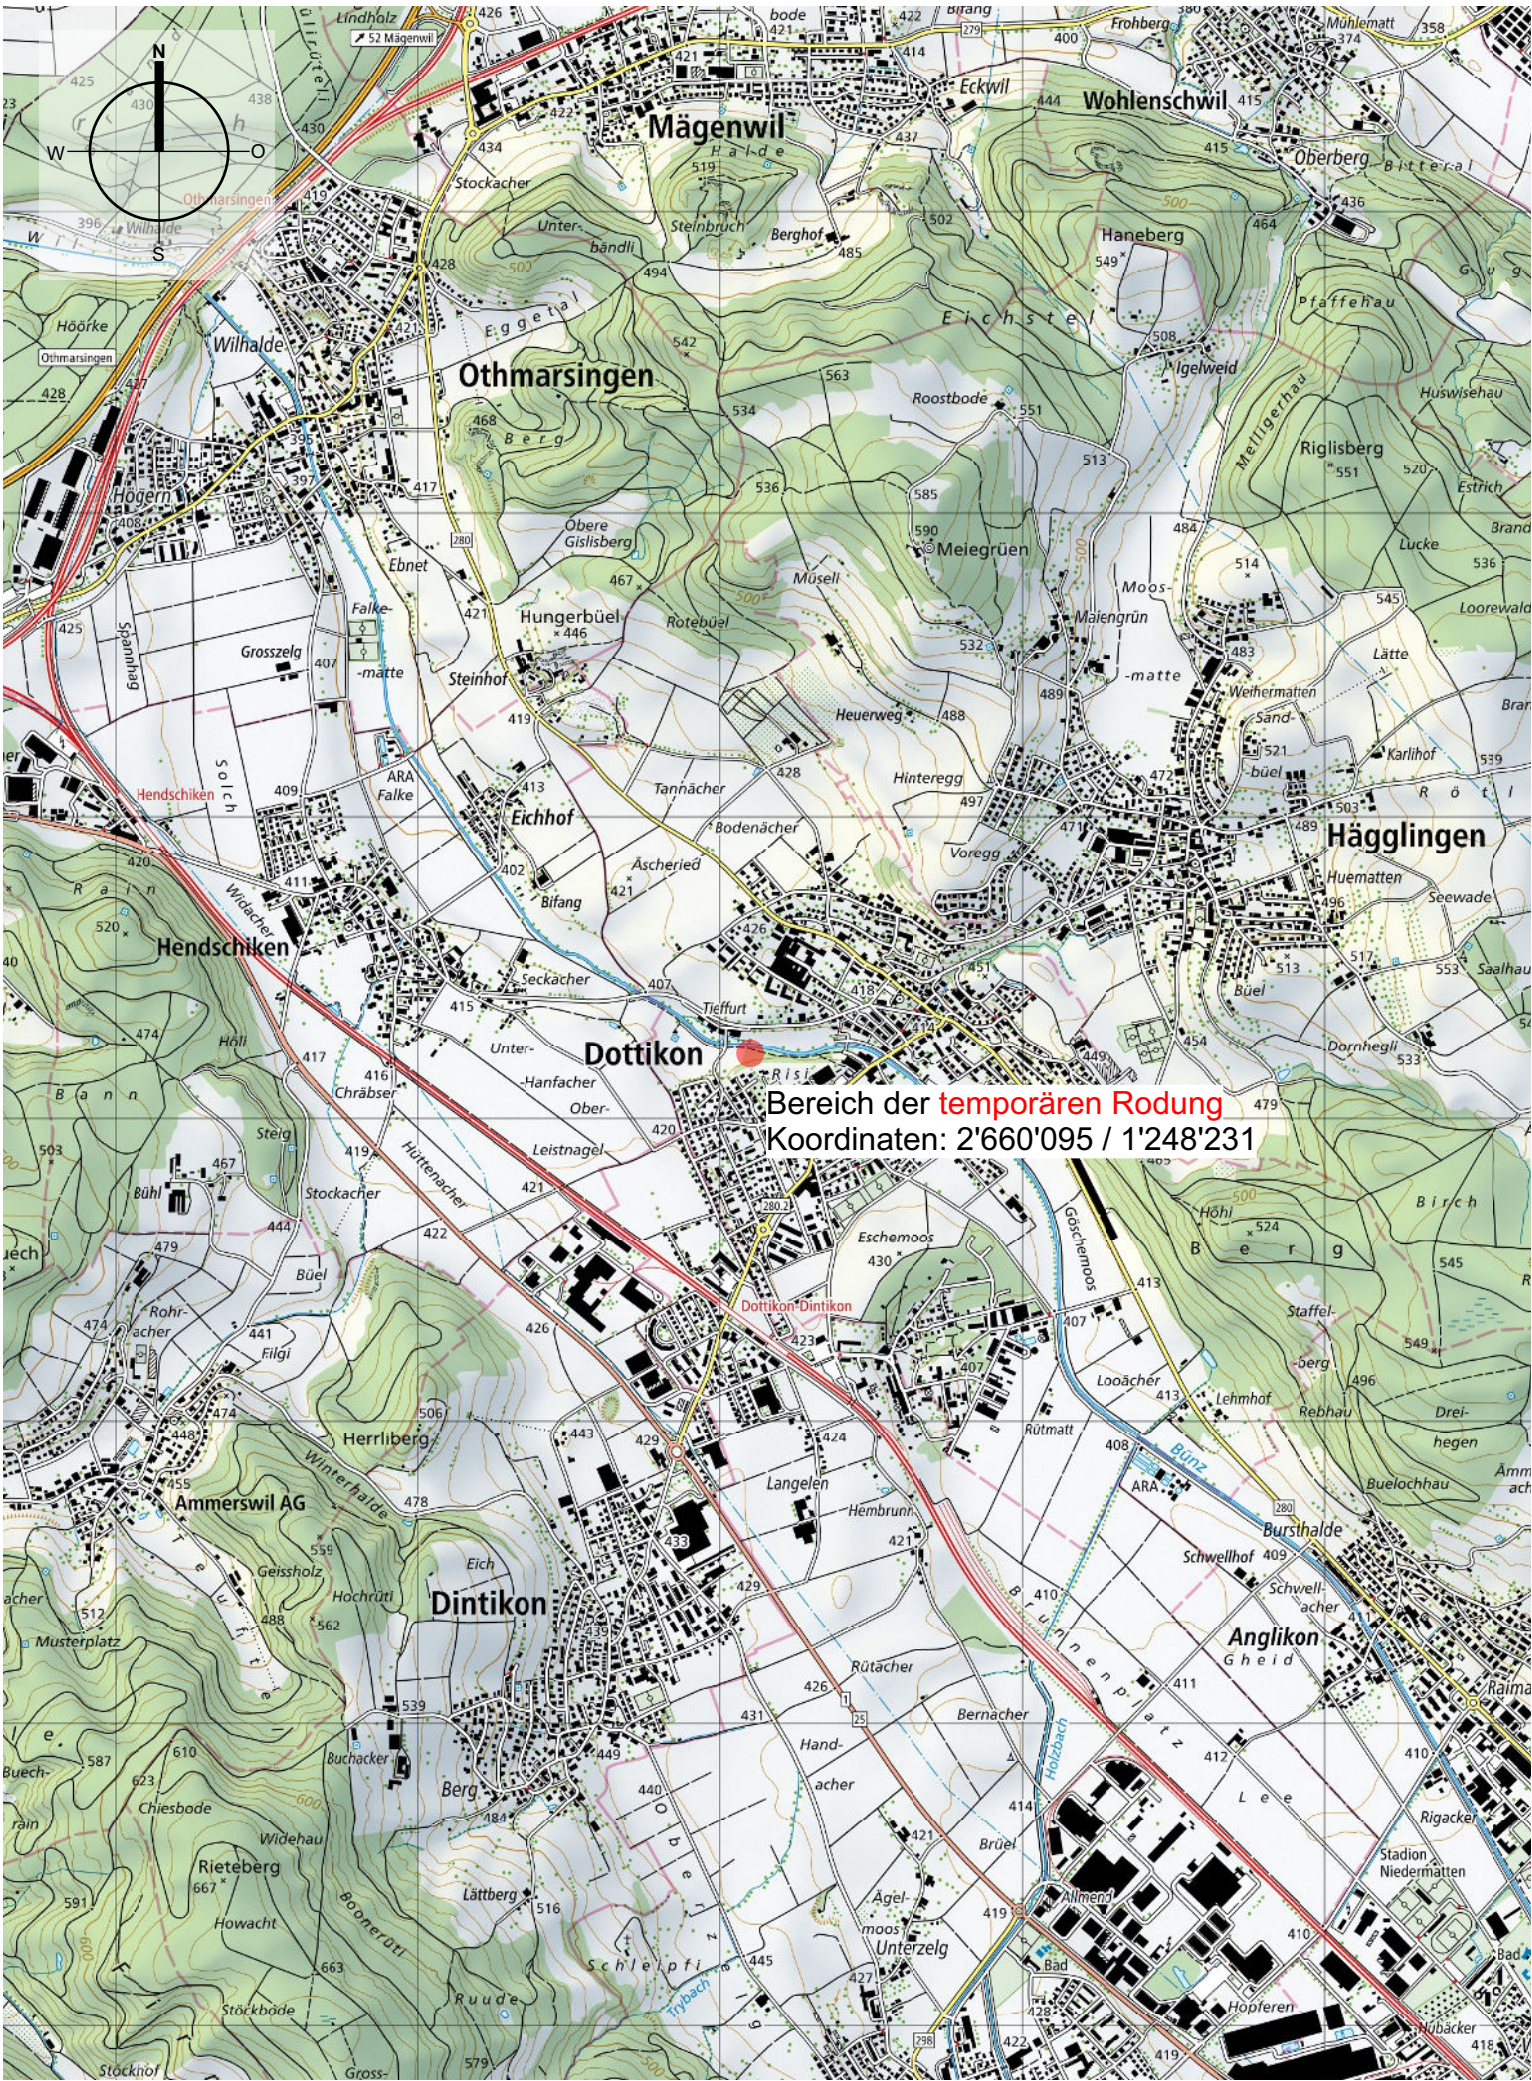


GEMEINDE **Dottikon**

Abschnitt **KM 7.510 - KM 8.770** **L = 1'260 m**

Projekt **Längsvernetzung Tieffurt-Mühle
Revitalisierung Bünz**

PLAN **Übersichtsplan Rodung 1:25'000
km 7.510 - km 8.770**

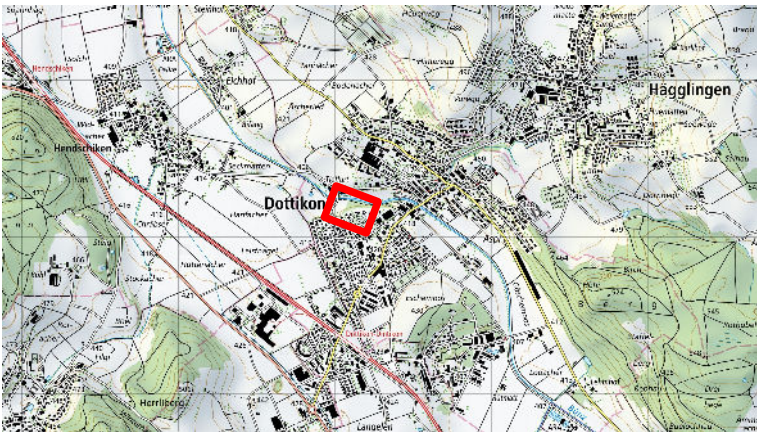

PROJEKTVERFASSER:

Hunziker, Zarn & Partner
Ingenieurbüro für Fluss- und Wasserbau
Schachenallee 29, 5000 Aarau
Telefon: 062 823 94 61, Email: info@hzp.ch

PLAN NR.		FORMAT : 42 x 29.7 cm FLÄCHE :	
PROJEKT		NAME	DATUM
GEZEICHNET		kau	25.06.2020
GEPRÜFT		bru	13.01.2023
GEPRÜFT		kau	13.01.2023
ÄNDERUNGEN		INDEX	
		A	
		B	
		C	
FREIGABE			
		PLAN NR.	A-1241.6

BAUHERR: Departement Bau, Verkehr und Umwelt
Abteilung Landschaft und Gewässer
Entfelderstrasse 22
5001 Aarau