



**Objet**  
Transformation d'un appartement et création d'un bureau

**Propriétaire**

Maître de l'ouvrage    Paul Rossier

Lieu de l'ouvrage    1026 Denges

Parcelle n°    106

**Architecte**

**D architectes**  
Rte de genève 101  
CH 1026 Denges

José **Da Silva**

t 021 802 29 44

f 021 802 29 45

n 079 473 16 78

**Phase**

Enquête

**Plans**    **Sous-sol**

Plan n°    **0113 AP 100 04 EN**


Echelle    1/100

Date    03.08.2019

Format    A3


Dessin    JDS

Réf.    0113 06 02 04 EN2.vwx

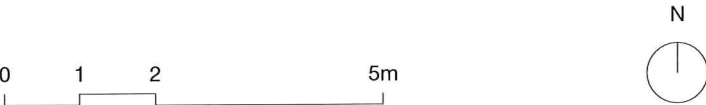

- |  |                            |  |              |
|--|----------------------------|--|--------------|
|  | EI30                       |  | EI60         |
|  | EI30                       |  | Matériau RF1 |
|  | Balisage de voies de fuite |  | Extincteur   |

- |          |            |         |
|----------|------------|---------|
| Existant | Construire | Démolir |
|          |            |         |

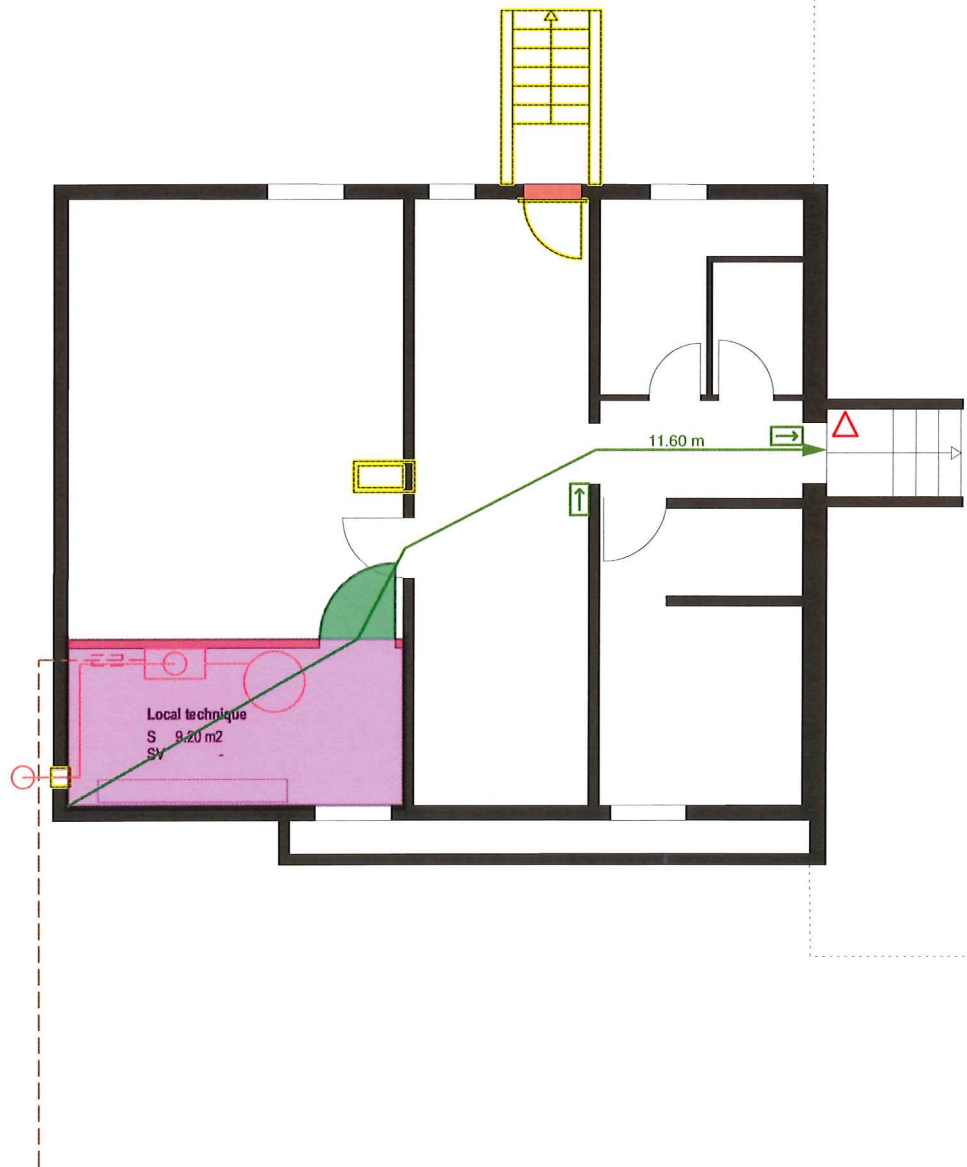



**Objet**  
Transformation d'un appartement et création d'un bureau

**Propriétaire**  
Maître de l'ouvrage : Paul Rossier  
Lieu de l'ouvrage : 1026 Denges  
Parcelle n° : 106

**Architecte**  
**D architectes**  
Rte de Genève 101  
CH 1026 Denges  
José **Da Silva**  
t 021 802 29 44  
f 021 802 29 45  
n 079 473 16 78


**Phase**  
Enquête

|              |                        |
|--------------|------------------------|
| <b>Plans</b> | <b>Rez de chaussée</b> |
| Plan n°      | 0113 AP 100 04 EN      |
| Echelle      | 1/100                  |
| Date         | 03.08.2019             |
| Format       | A3                     |
| Dessin       | JDS                    |
| Réf.         | 0113 06 02 04 EN2.vwx  |



- EI30
- EI30
- Balisage de voies de fuite
- EI60
- Matériaux RF1
- Extincteur

Existant      Construire      Démolir

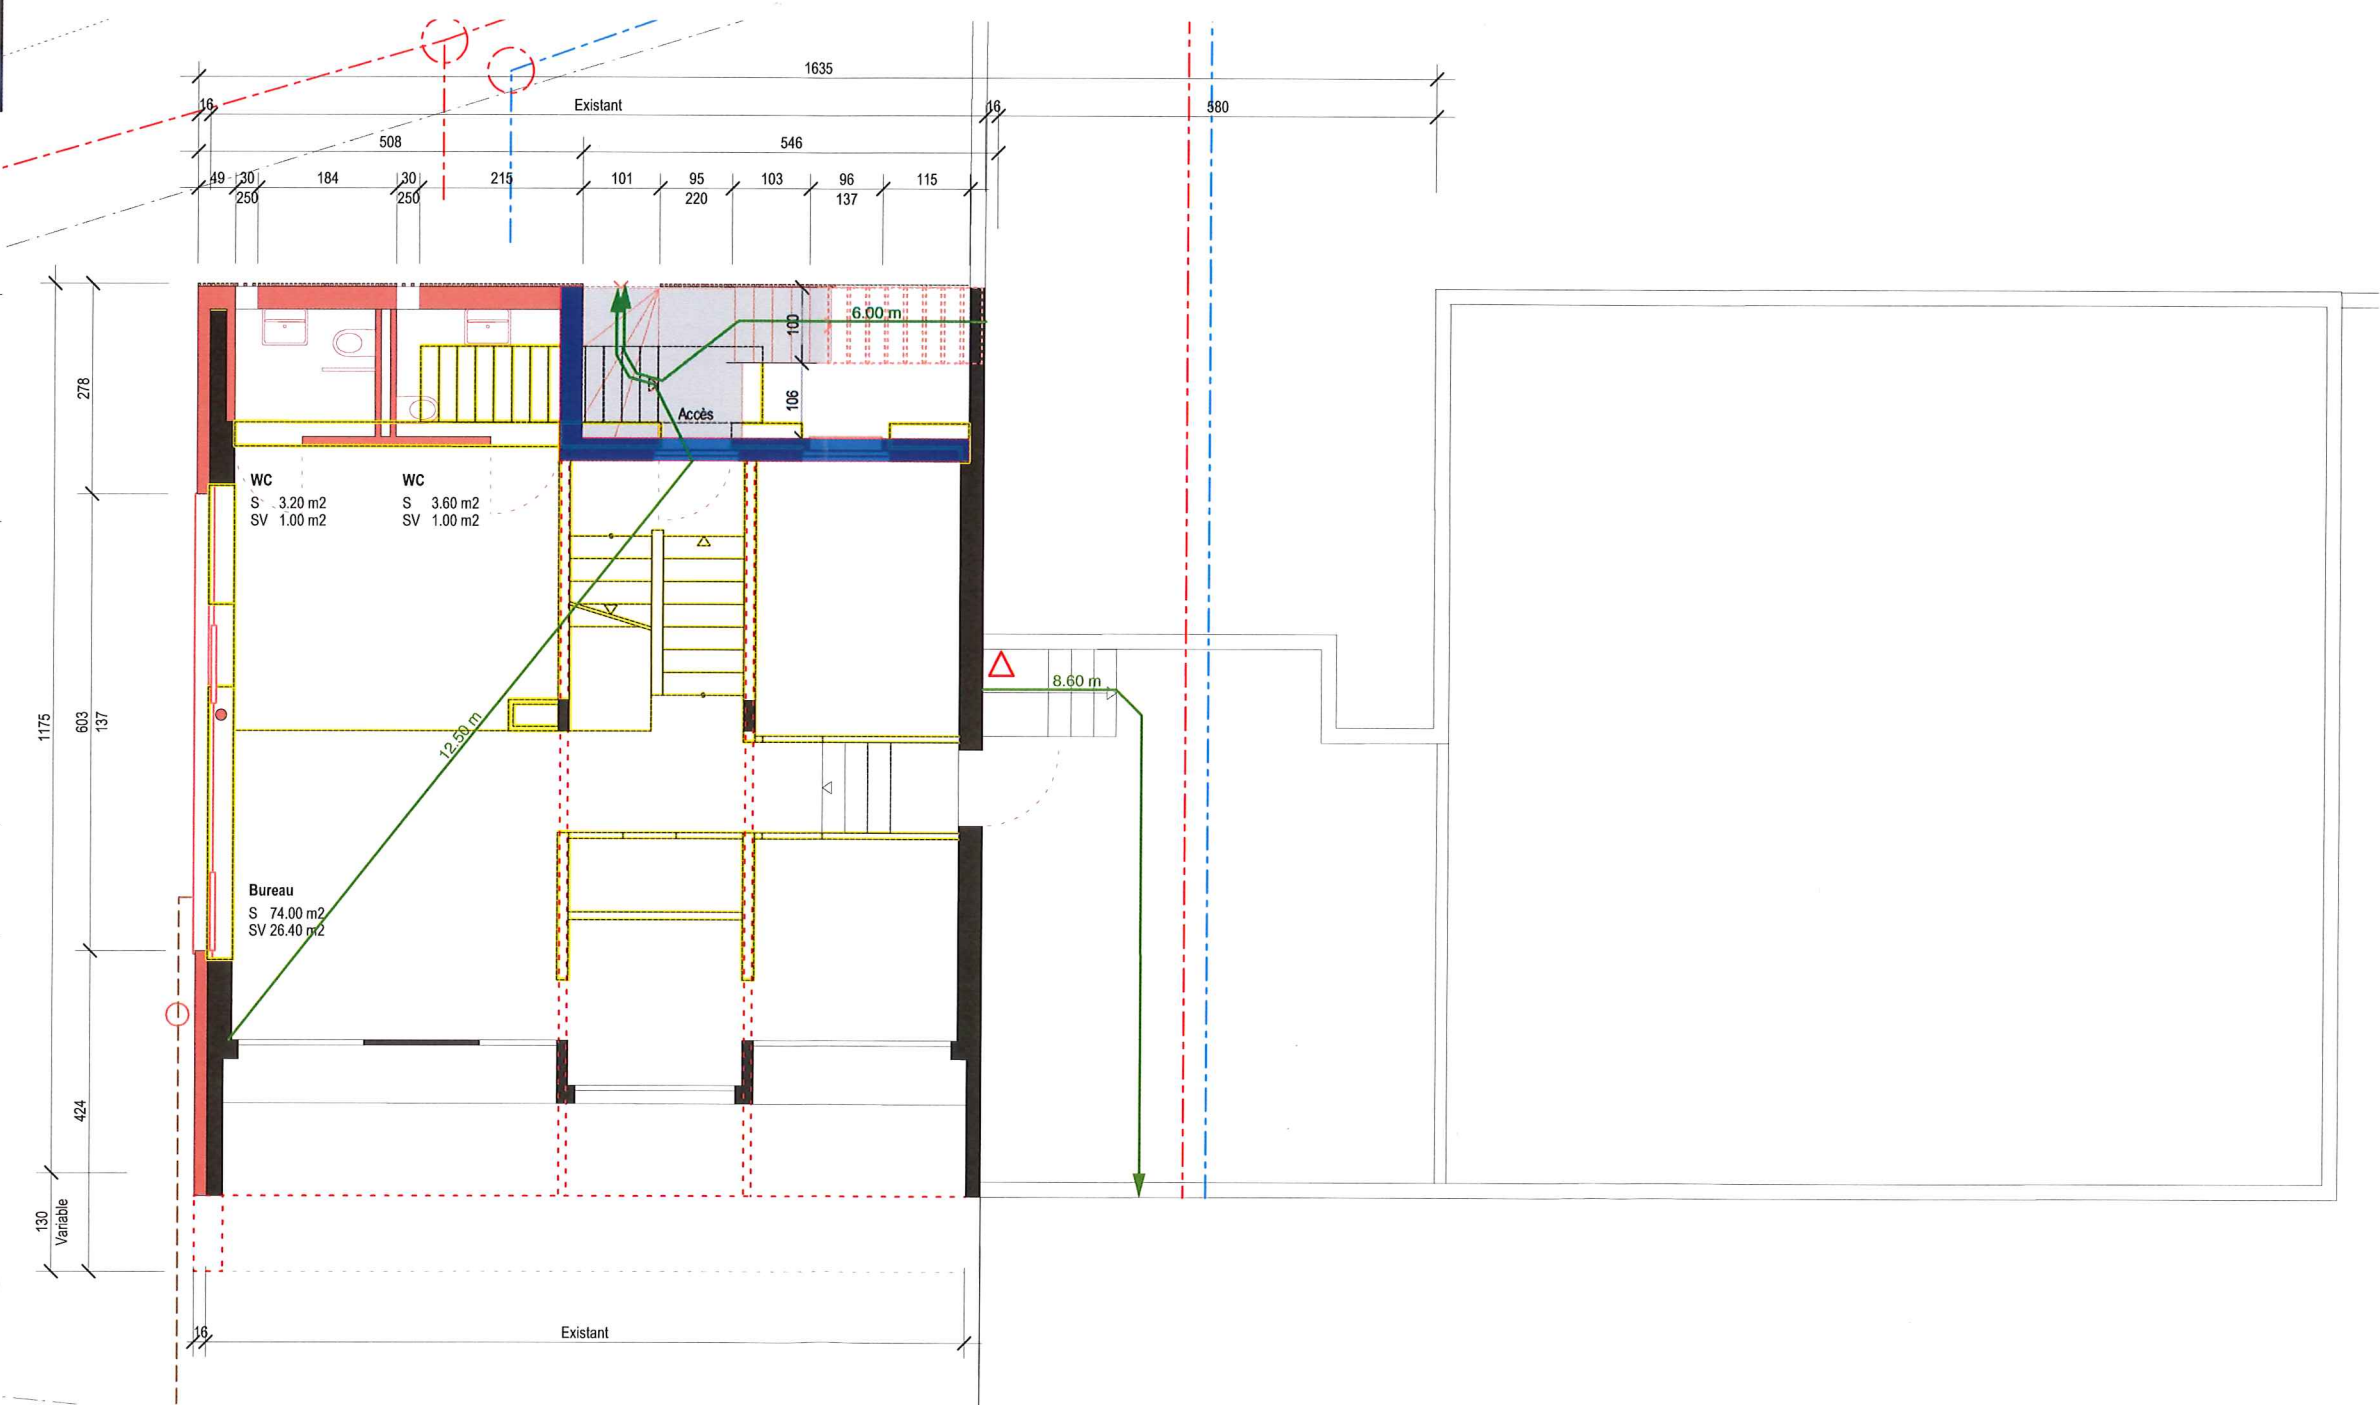



**Objet**  
Transformation d'un appartement et création d'un bureau

**Propriétaire**

Maître de l'ouvrage : Paul Rossier

Lieu de l'ouvrage : 1026 Denges


Parcelle n° : 106

**Architecte**  
**D architectes**  
Rte de genève 101  
CH 1026 Denges

José **Da Silva**  
t 021 802 29 44  
f 021 802 29 45  
n 079 473 16 78


**Phase**  
Enquête

| Plans   | Etage                 |
|---------|-----------------------|
| Plan n° | 0113 AP 100 04 EN     |
| Echelle | 1/100                 |
| Date    | 03.08.2019            |
| Format  | A3                    |
| Dessin  | JDS                   |
| Réf.    | 0113 06 02 04 EN2.vwx |

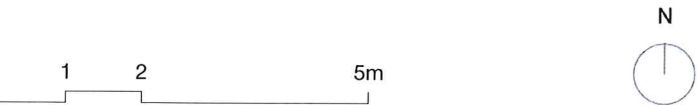

- EI30
- EI30
- Balisage de voies de fuite
- EI60
- Matériaux RF1
- Extincteur

Existant      Construire      Démolir

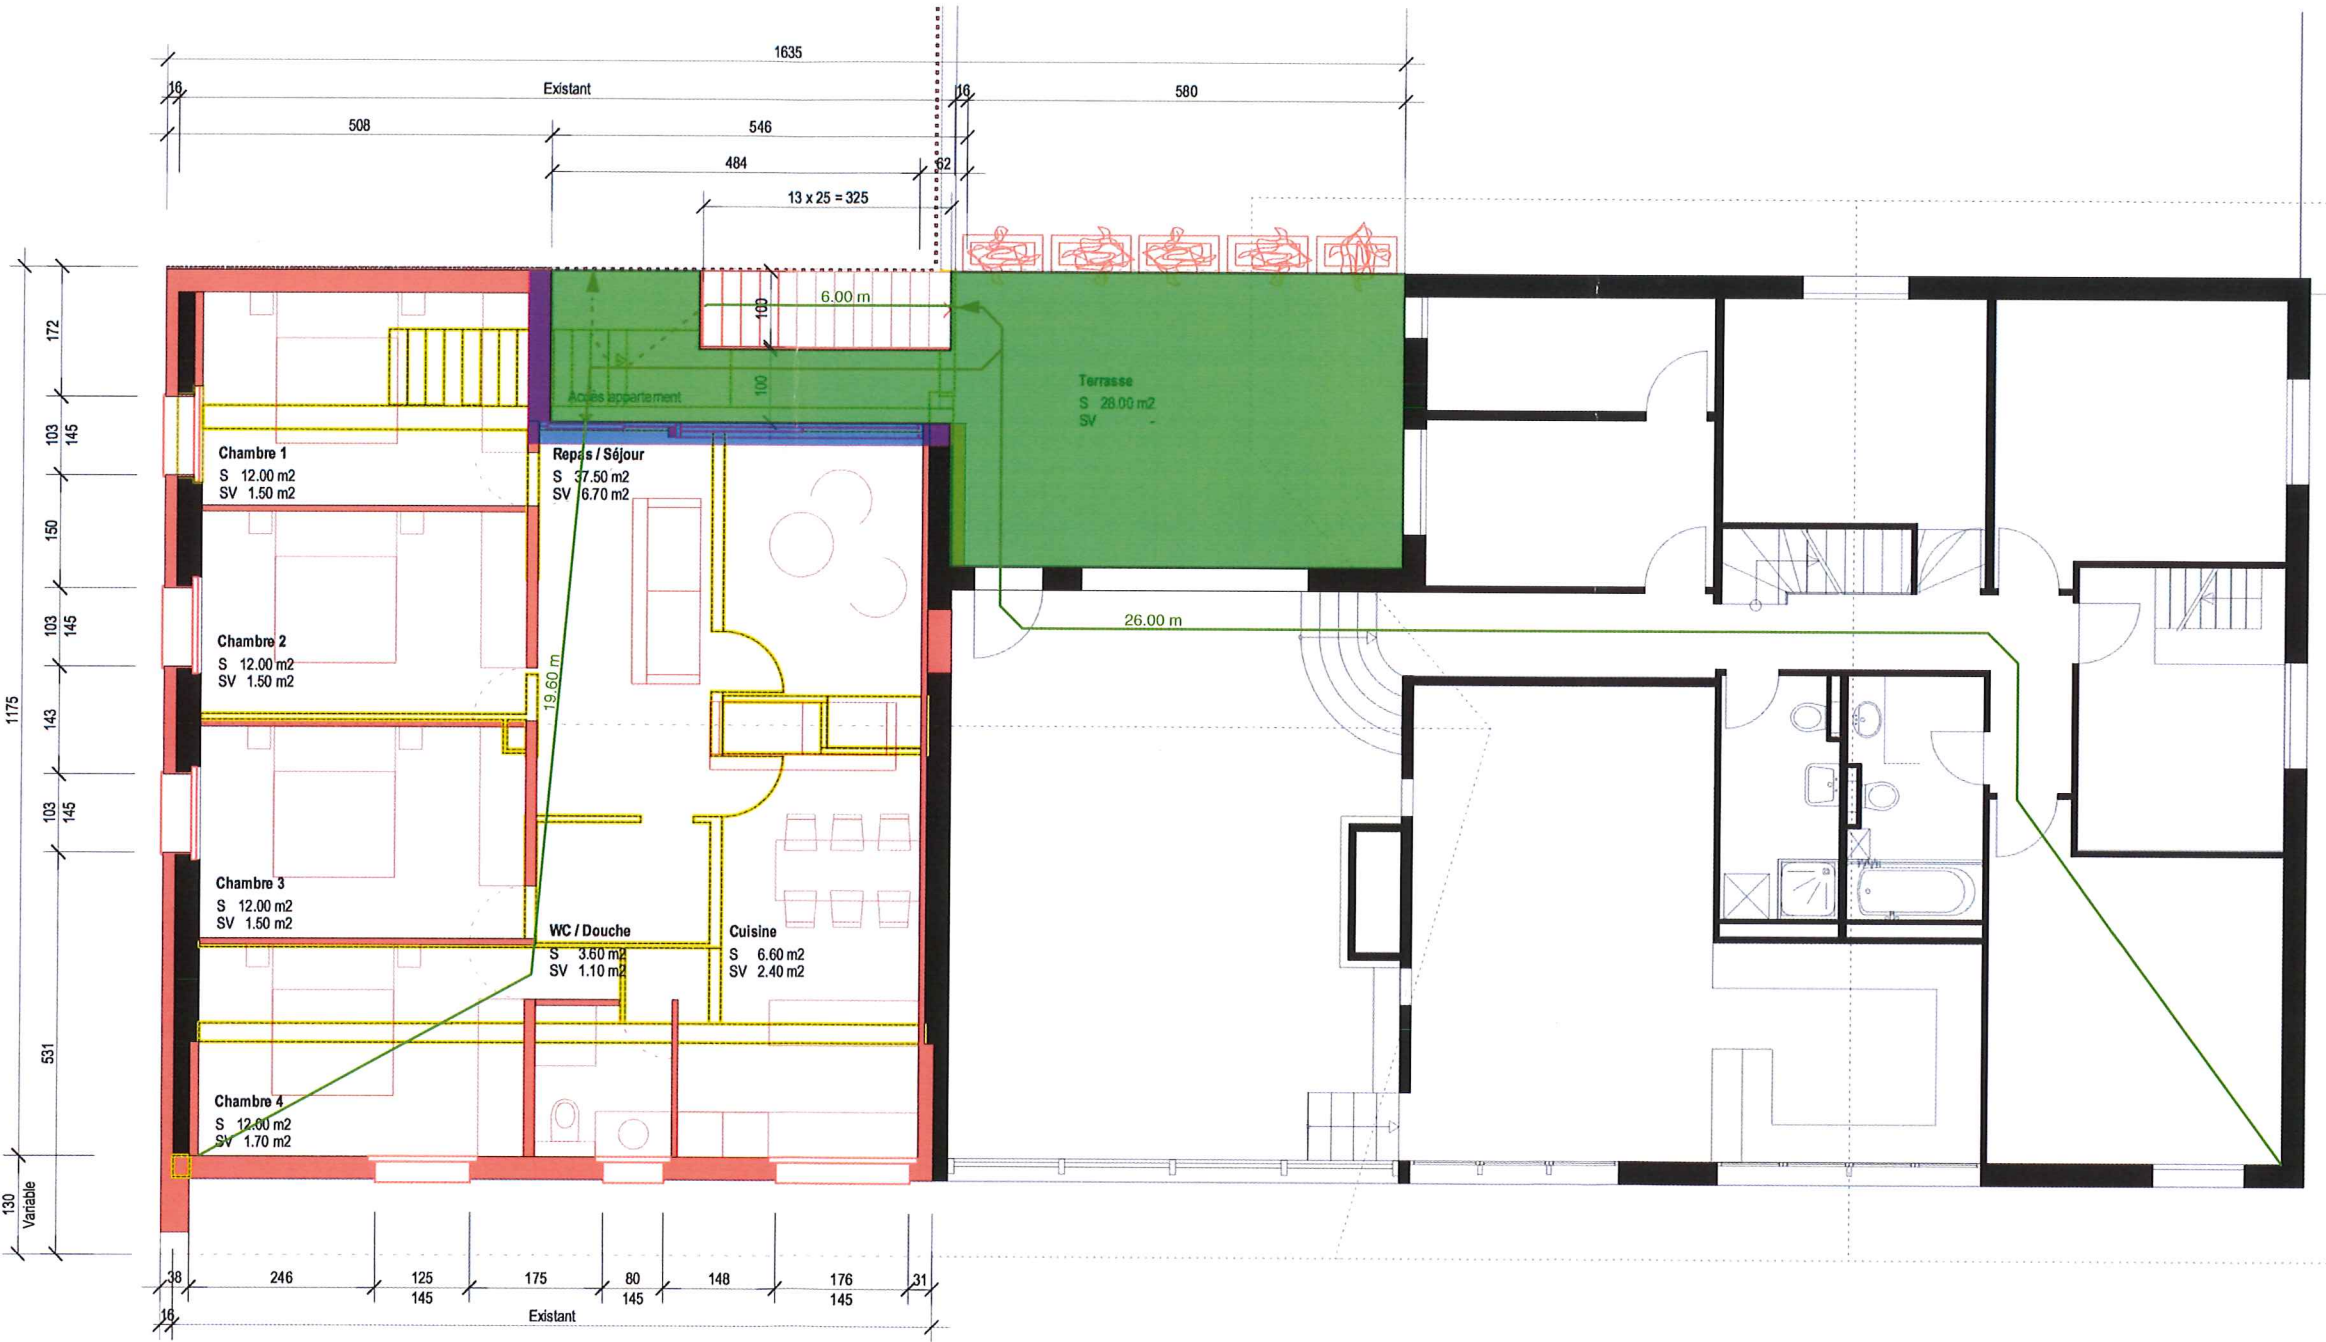



**Objet**  
Transformation d'un appartement et création d'un bureau

**Propriétaire**

Maître de l'ouvrage    Paul Rossier

Lieu de l'ouvrage    1026 Denges

Parcelle n°    106

**Architecte**


**D architectes**  
Rte de genève 101  
CH 1026 Denges

José **Da Silva**  
t 021 802 29 44  
f 021 802 29 45  
n 079 473 16 78

**Phase**


Enquête

| Plans   | Coupe                 |
|---------|-----------------------|
| Plan n° | 0113 AP 100 04 EN     |
| Echelle | 1/100                 |
| Date    | 03.08.2019            |
| Format  | (120 x 60 cm)         |
| Dessin  | JDS                   |
| Réf.    | 0113 06 02 04 EN2.vwx |

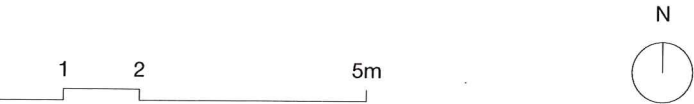

- EI30
- EI30
- Balisage de voies de fuite
- EI60
- Matériaux RF1
- Extincteur

- Existant
- Construire
- Démolir

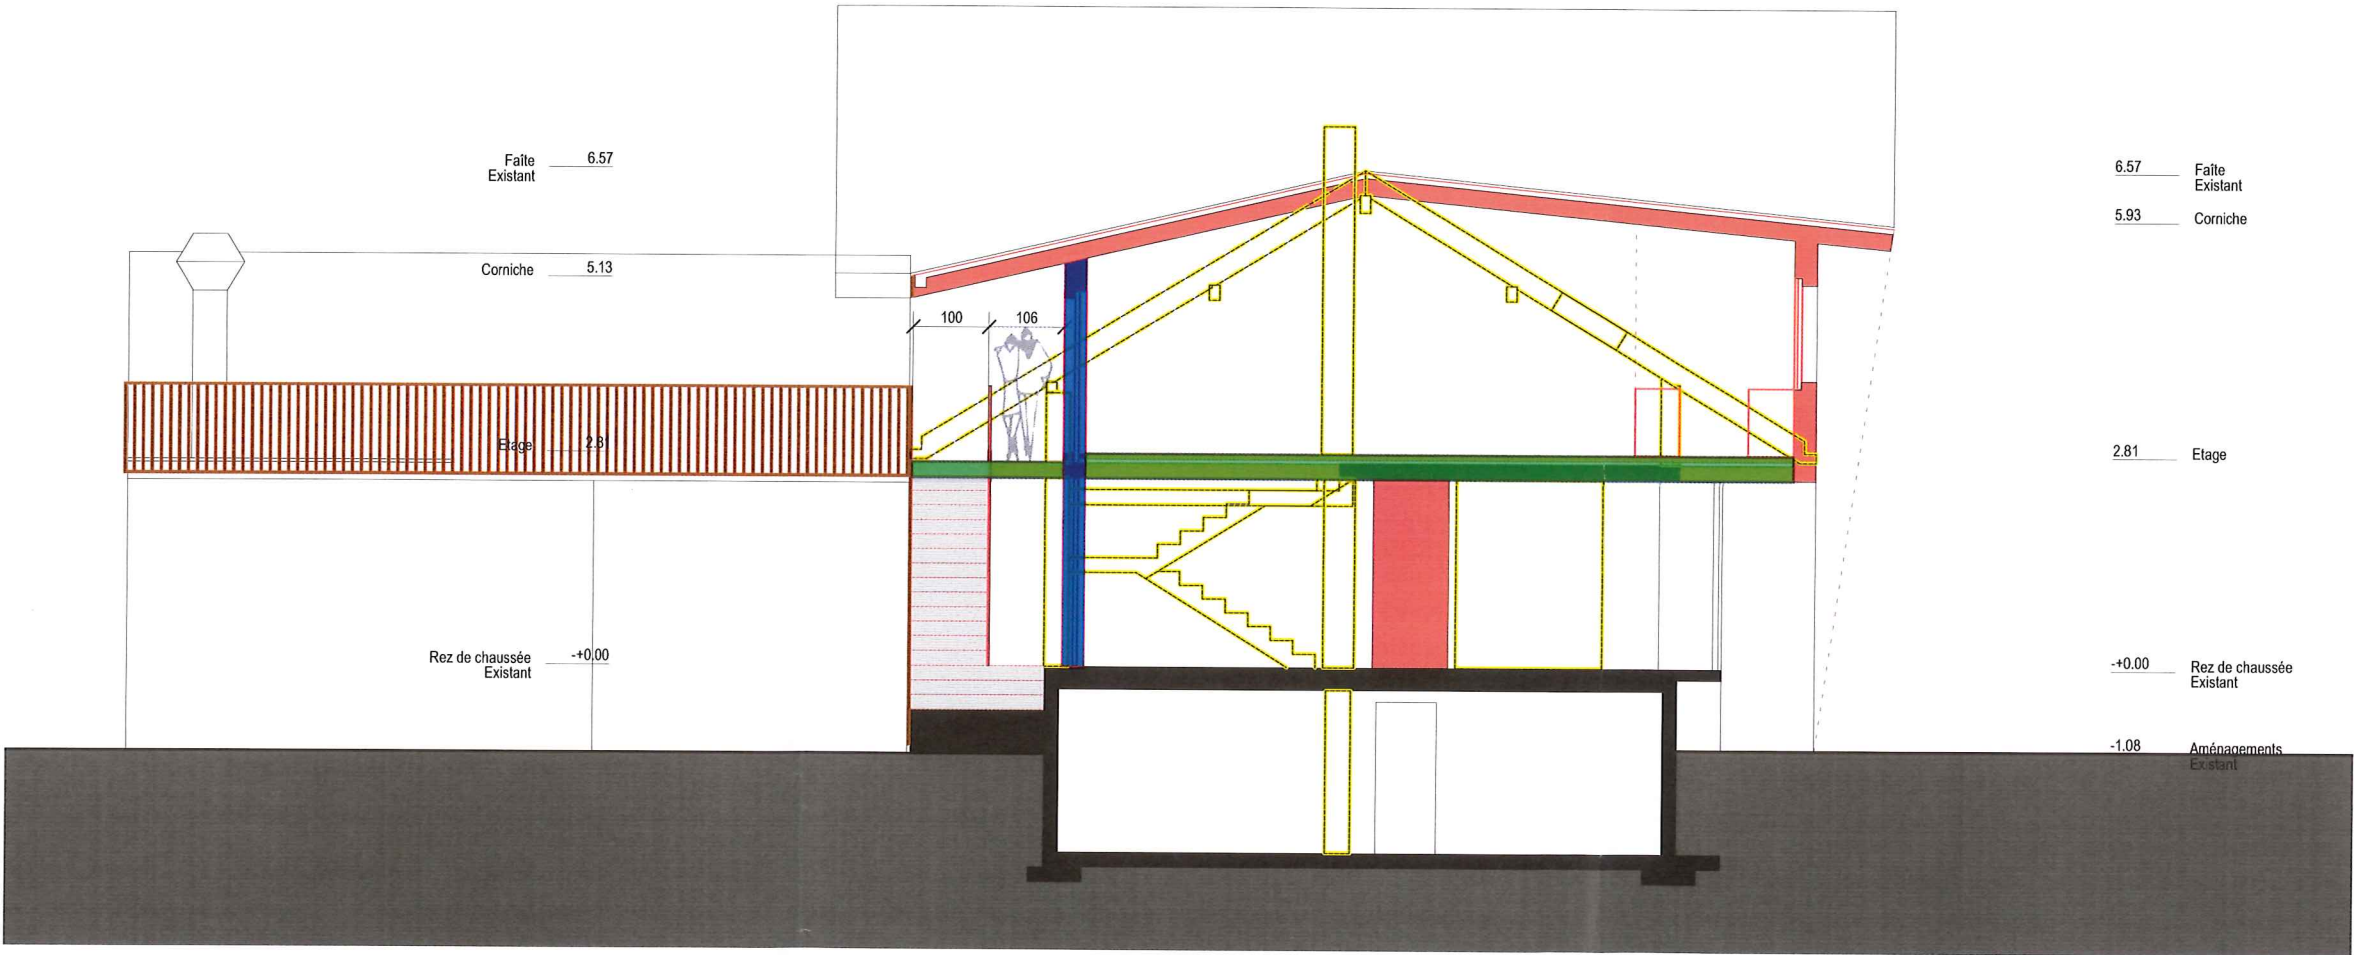



**Objet**  
Transformation d'un appartement et création d'un bureau

**Propriétaire**

Maître de l'ouvrage    Paul Rossier

Lieu de l'ouvrage        1026 Denges

Parcelle n°                106

**Architecte**

**D architectes**  
Rte de genève 101  
CH 1026 Denges

José **Da Silva**  
t 021 802 29 44  
f 021 802 29 45  
n 079 473 16 78

**Phase**

Enquête

**Plans                      Façades**

Plan n°                    **0113 AP 100 04 EN**


Echelle                   1/200

Date                      03.08.2019

Format                   A3

Dessin                    JDS


Réf.                        0113 06 02 04 EN2.vwx

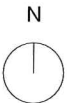


Existant

Construire

Démolir

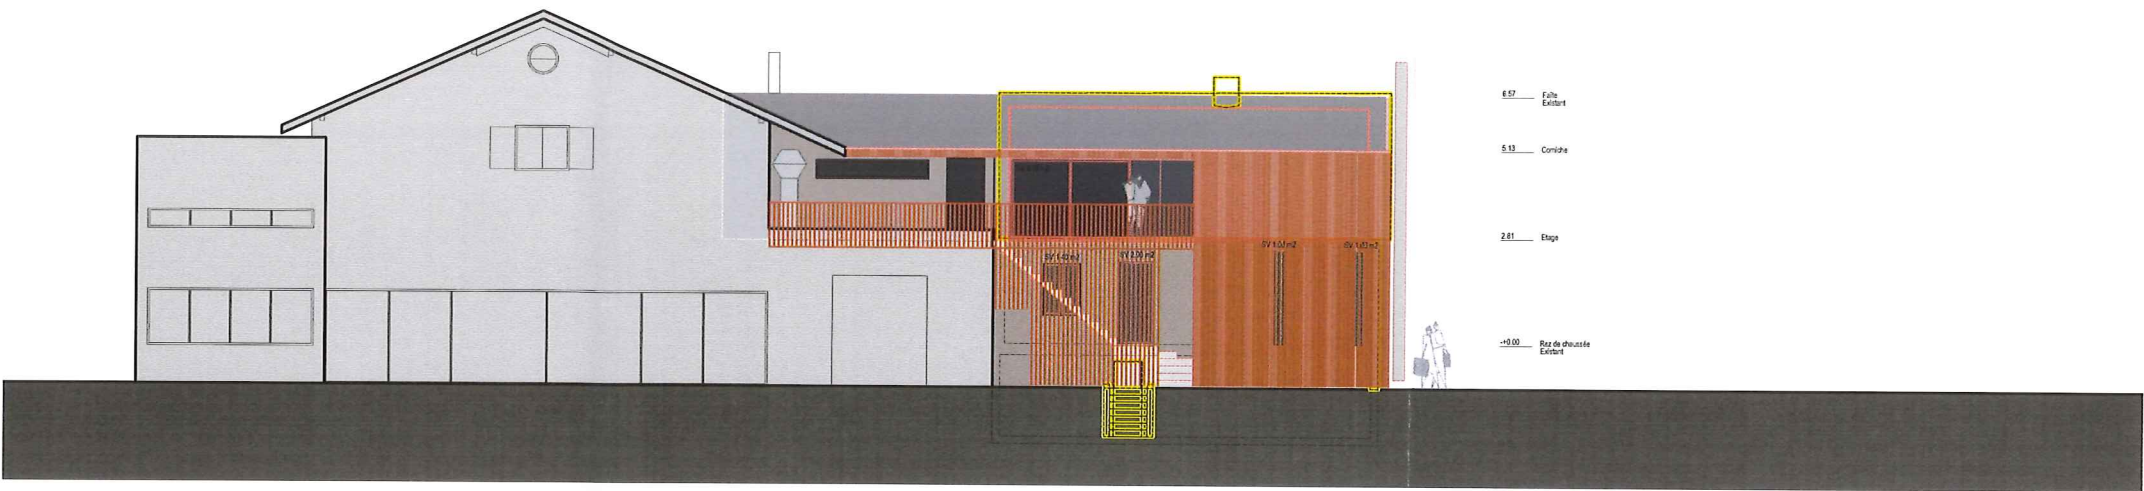

Façade Nord

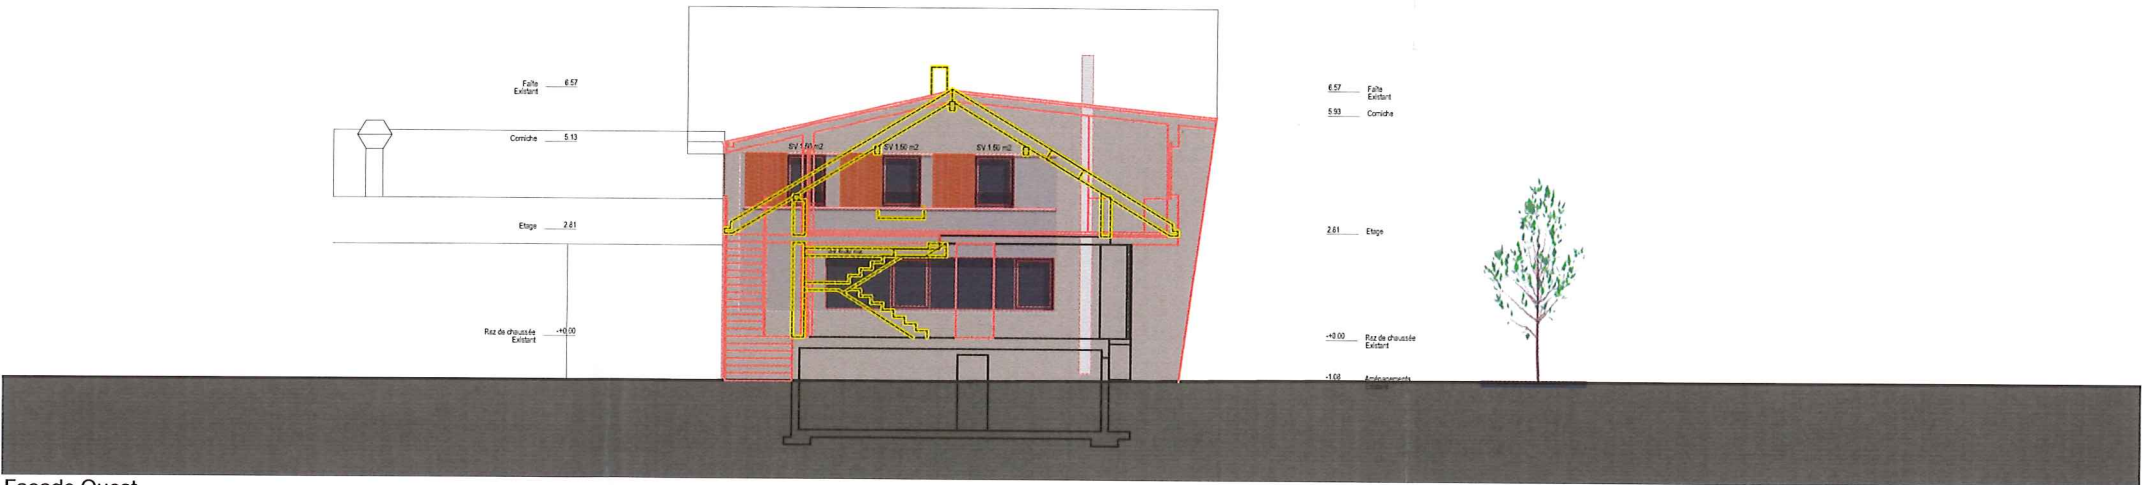

Façade Ouest



Façade Sud