




Ausschnitt 1

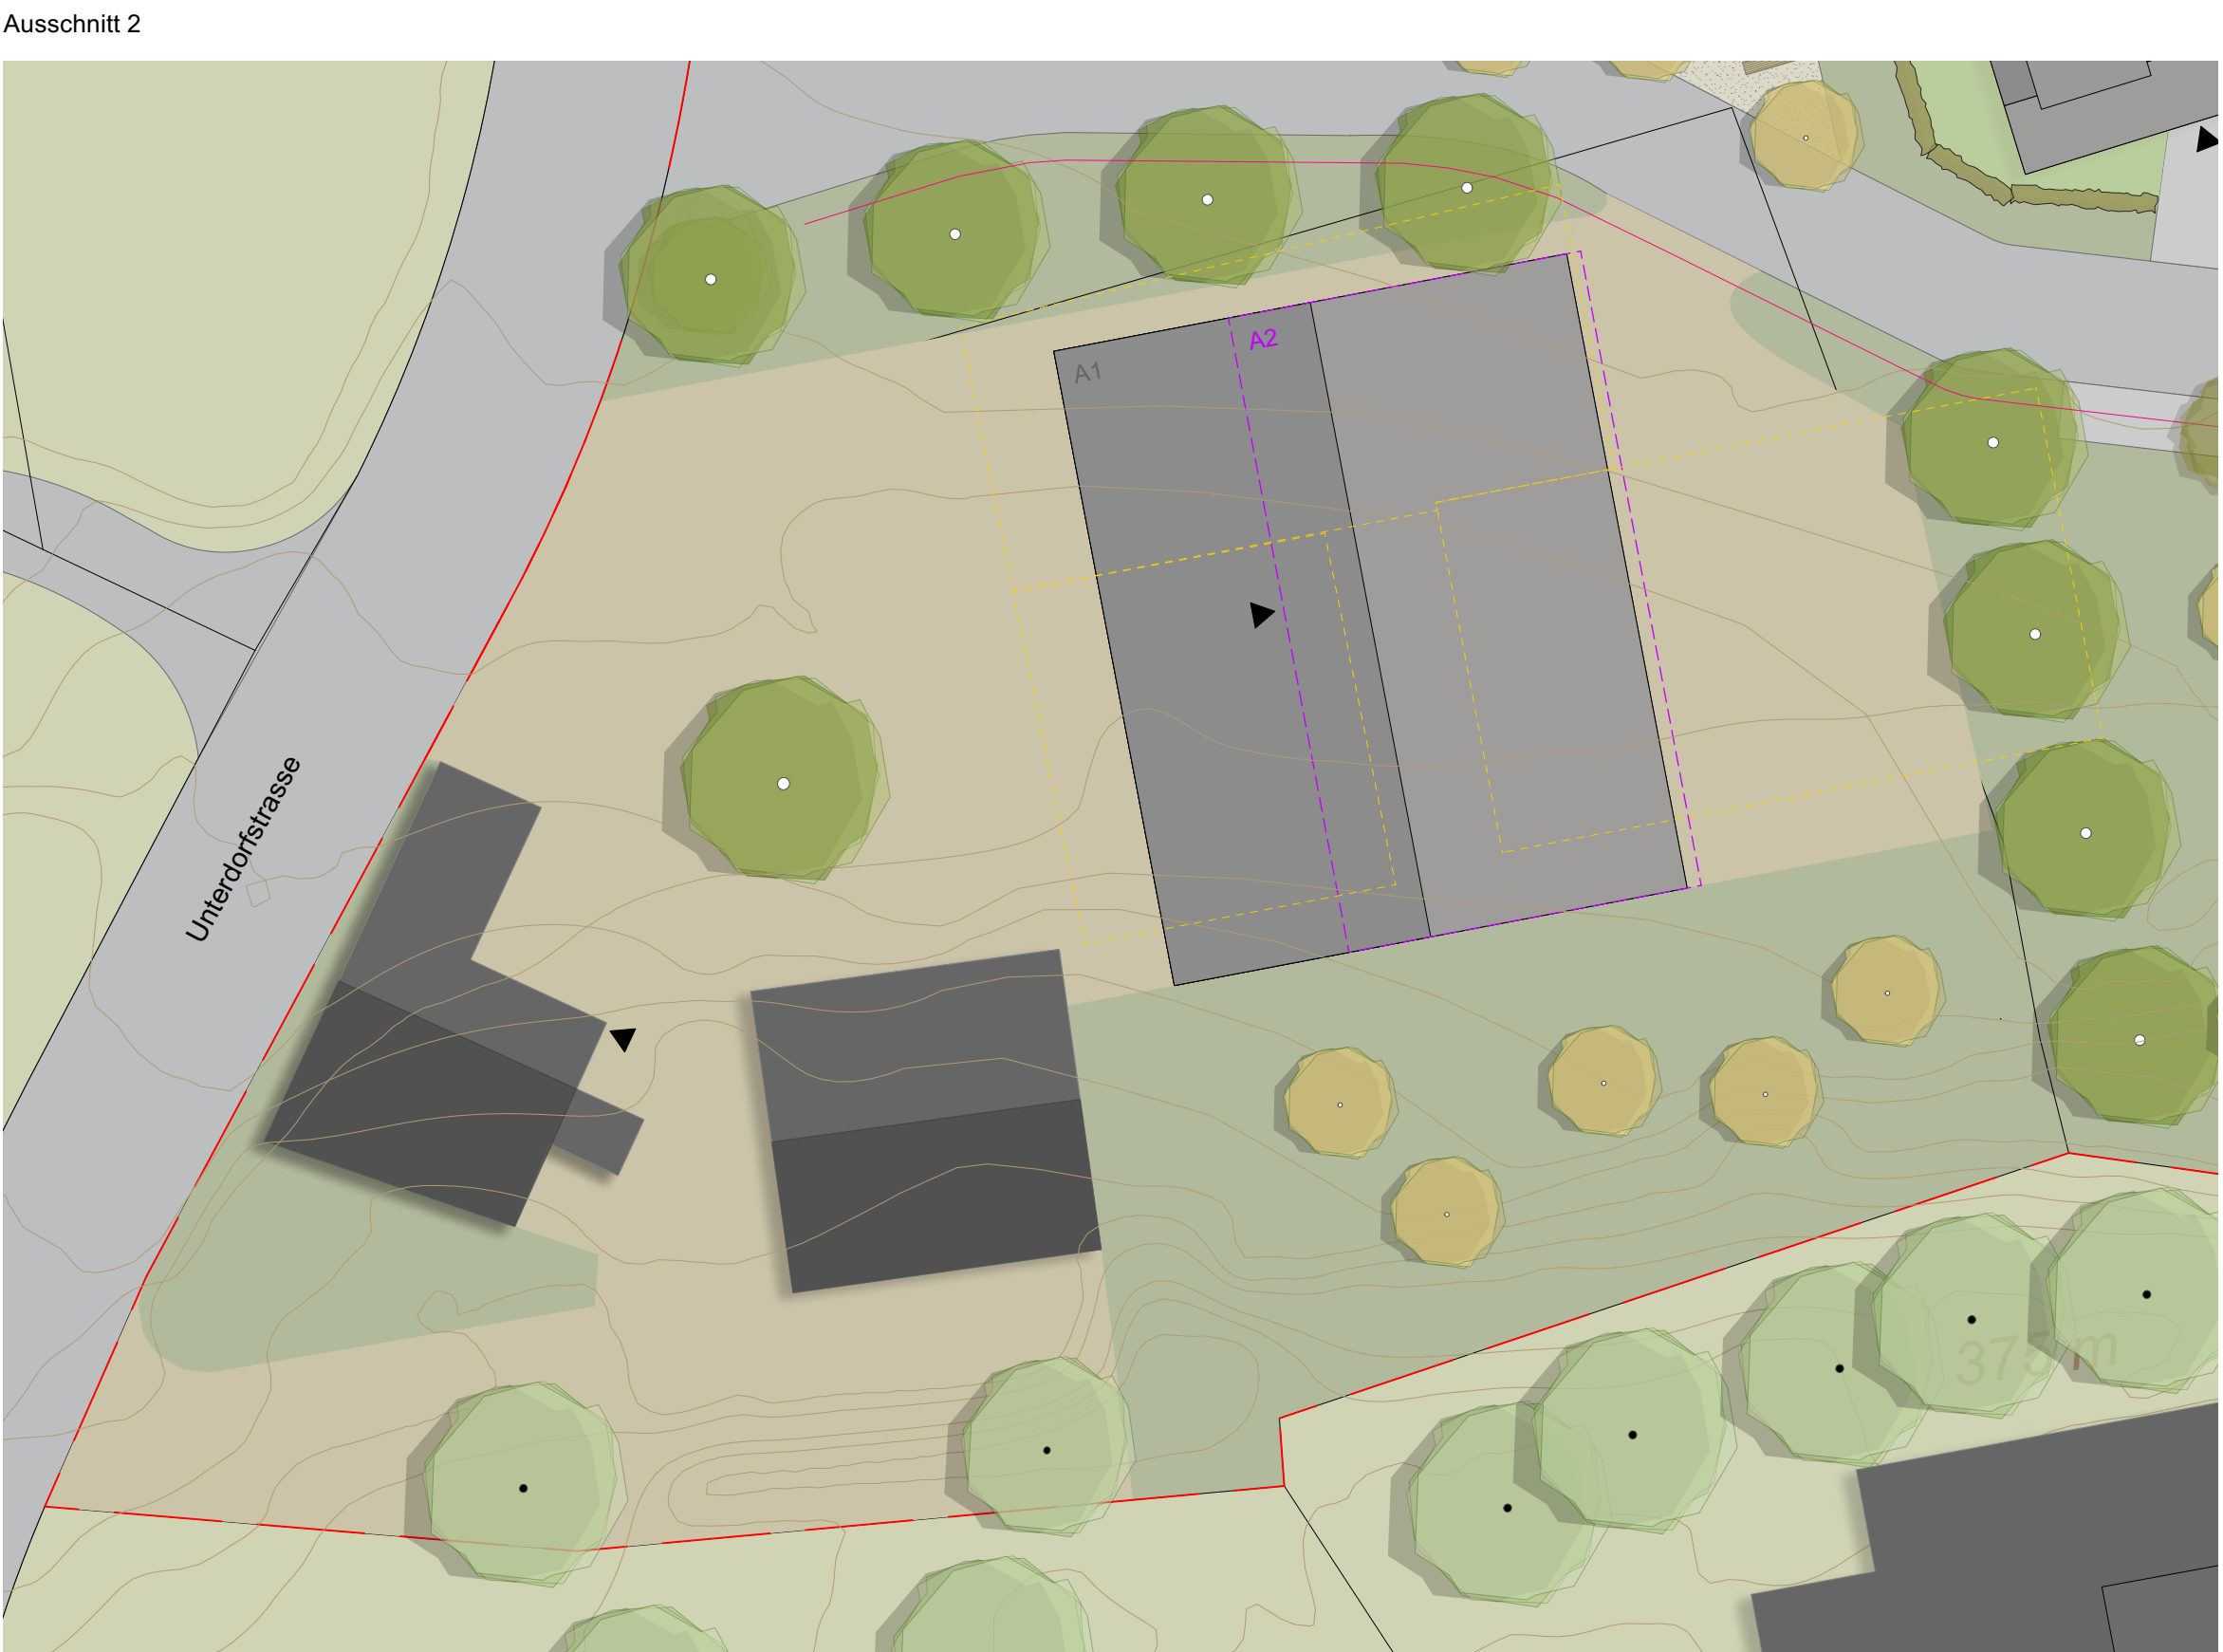


Ausschnitt 2

Legende

- | | | | | | |
|--|---|------------------|---|----------------------|-----------|
| Bäume bestehend | Bäume Zierobst/Feldgehölze
ca 4 - 6m | Spielwiese | Bereich Vorgarten privat | C Müll-Container | Perimeter |
| Hofbäume
krone ca 5 - 7m
zB. Linden, Kastanien | Quartierplätze | Grünflächen | PP Parkplätze | V Velo-Abstellplätze | Abbruch |
| Bäume Strassenraum
schmalkronig ca 3.5 - 5m | Fallschutzbelag | Vorgarten privat | PP Parkplätze temporär
vorgezogene Elappen | Tiefgarage | |

Prinzipsschnitt Sitzplätze o. mehr

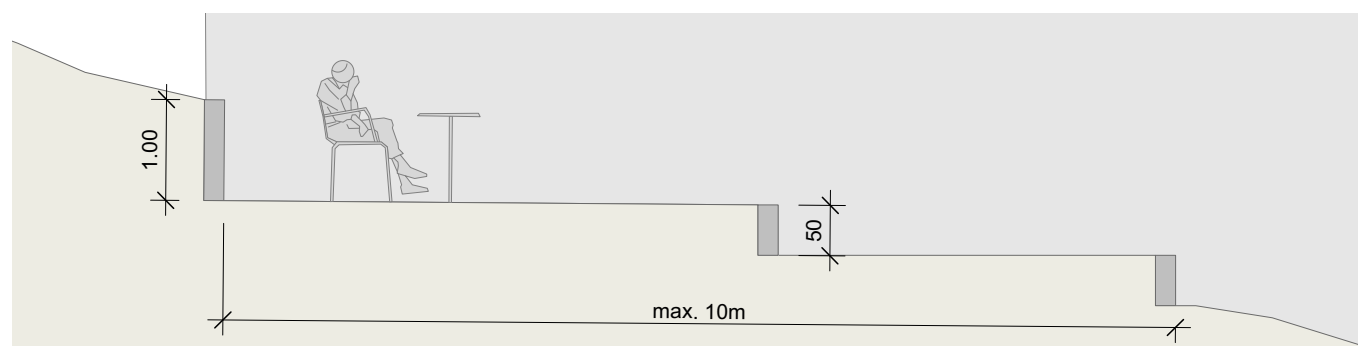

grünwerk1 landschaftsarchitekten ag

gestaltungsplan unterdorf
fischbach - gössikon

landschaftsarchitektonisches
richtprojekt

28.06.21 yd
1:250 / 1160 x 584

460_001_31

gpl landschaftsarch. hfl bsta
korneggasse 15
ch - 4600 olten
tel 062 266 38 68
info@gruenwerk1.ch
www.gruenwerk1.ch