

Mise à l'enquête

21VD052-33-04 ^{Plan n°}

SAGENORD

Station de traitement du Cossaux
Commune de Chamblon

YVERDON-LES-BAINS, LE : 14.12.23 L'AUTEUR DU PROJET :

ADOpte PAR LE MAITRE D'OUVRAGE SAGENORD
Le Président _____ Le Vice-Président _____

scgenord
Tribunal de date: 1

S.A. DE GESTION DES EAUX DU NORD VAUDS
Hôtel de Ville | Case Postale
CH-1401 Yverdon-les-Bains
info@sagenord.ch / www.sagenord.ch

ADOpte PAR LE PROPRIETAIRE DE LA PARCELLE - LA COMMUNE D'YVERDON-LES-BAINS

Le Syndic

Timbre et date :

Aménagements extérieurs
Situation et coupes
Echelle 1:100

Version	Date	Prod.	CP	Appr.	Format
base	30.11.2023	TS	DUI/PAC	-	90 x 94
A	-	-	-	-	-
B	-	-	-	-	-
C	-	-	-	-	-
D	-	-	-	-	-

RWB Groupe SA
T +41 58 220 38 00
www.rwb.ch

[\[www.vf/Mandat2021/21V0062/07_Plan/33_Autorisation_depot_public/1_DAO_CAO\]](#)

Légende

Couches géologiques :

Bâtiments :


	Remblais
	Dépôts palustres
	Moraine de fond
	Calcaire urgonien
	Marne des Uttins
	Valanginien

 Projet


 Existant à démolir

Faille

Coupe 1 - 1/100

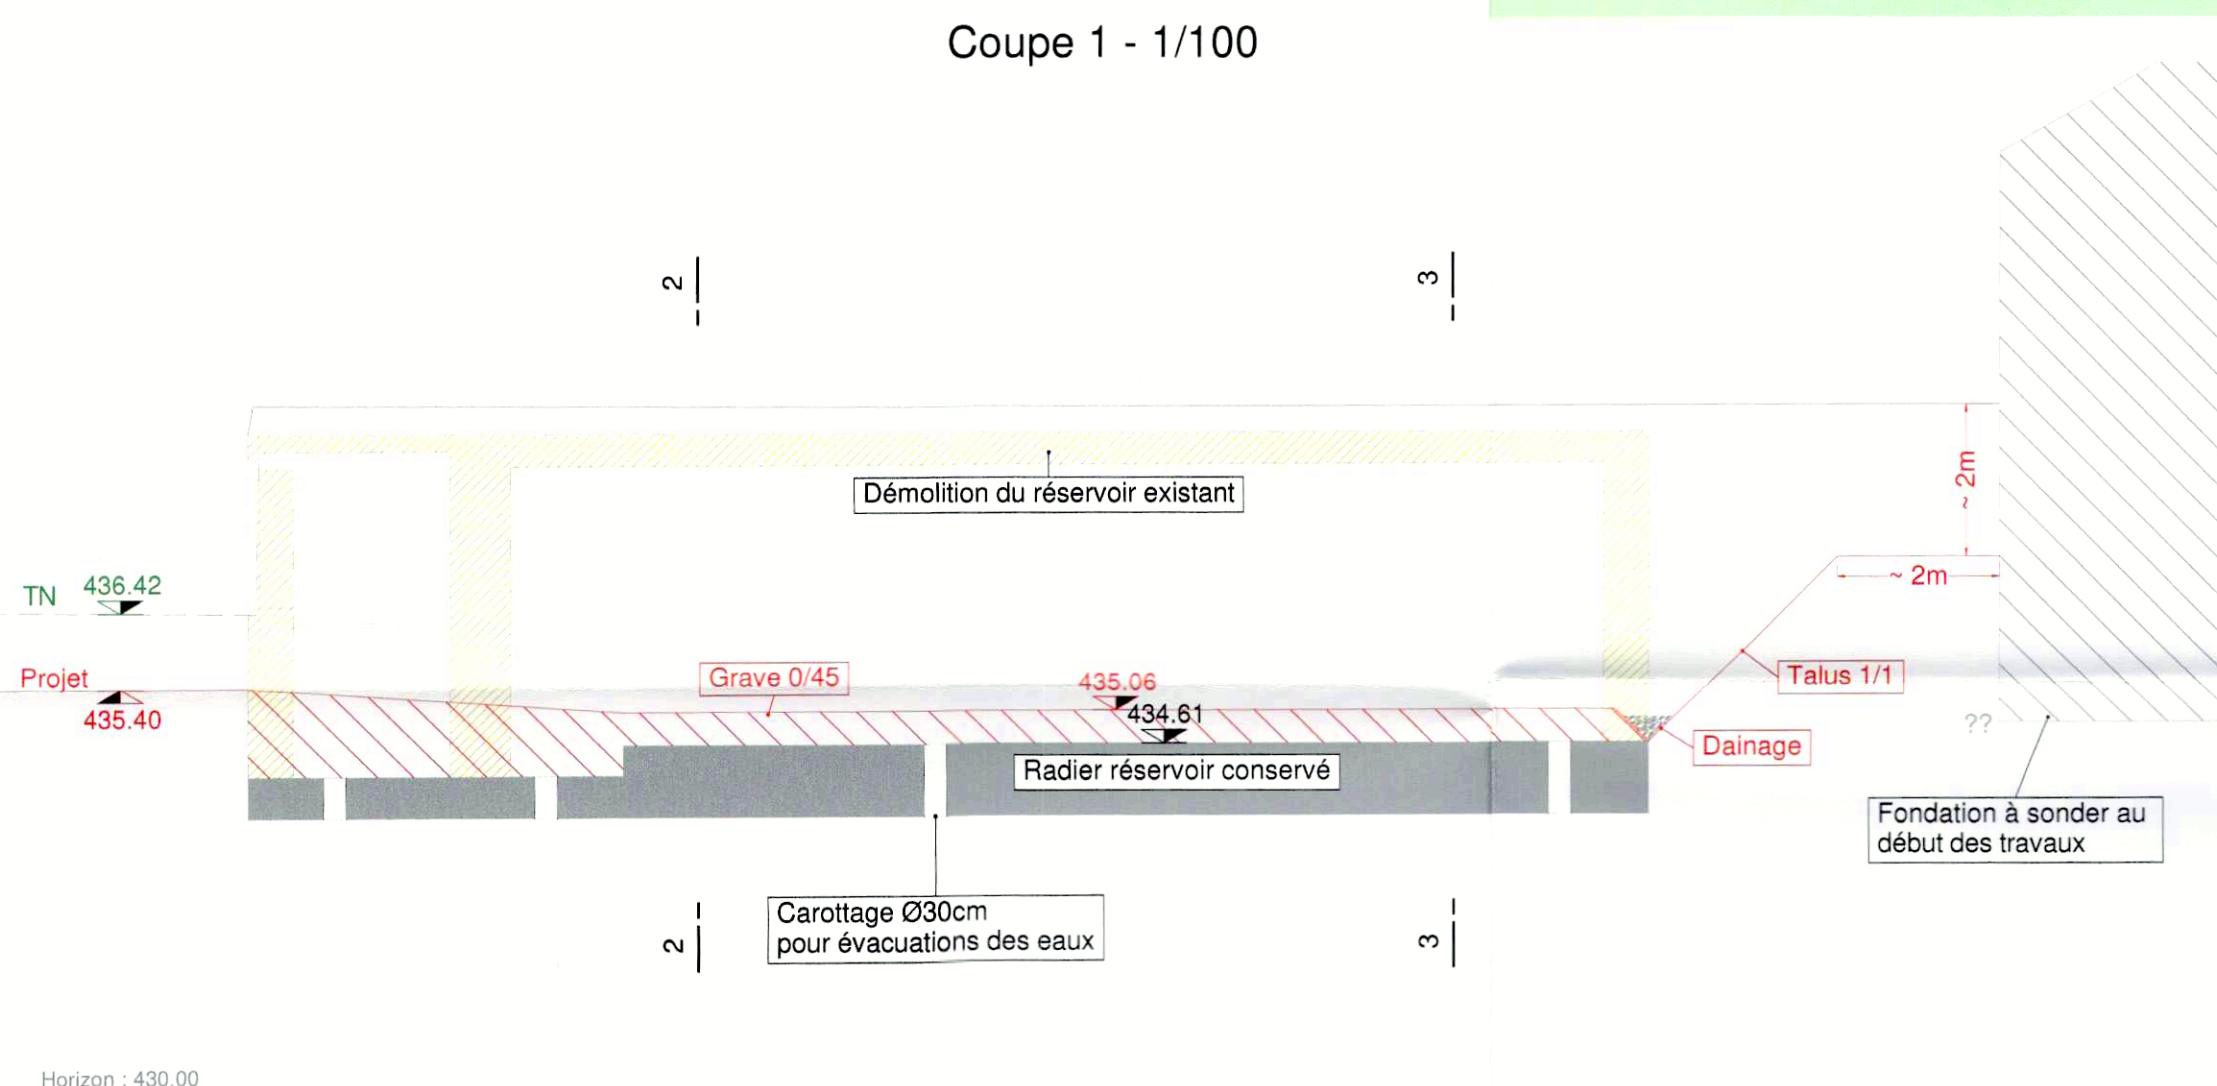

Coupe 2 - 1/100

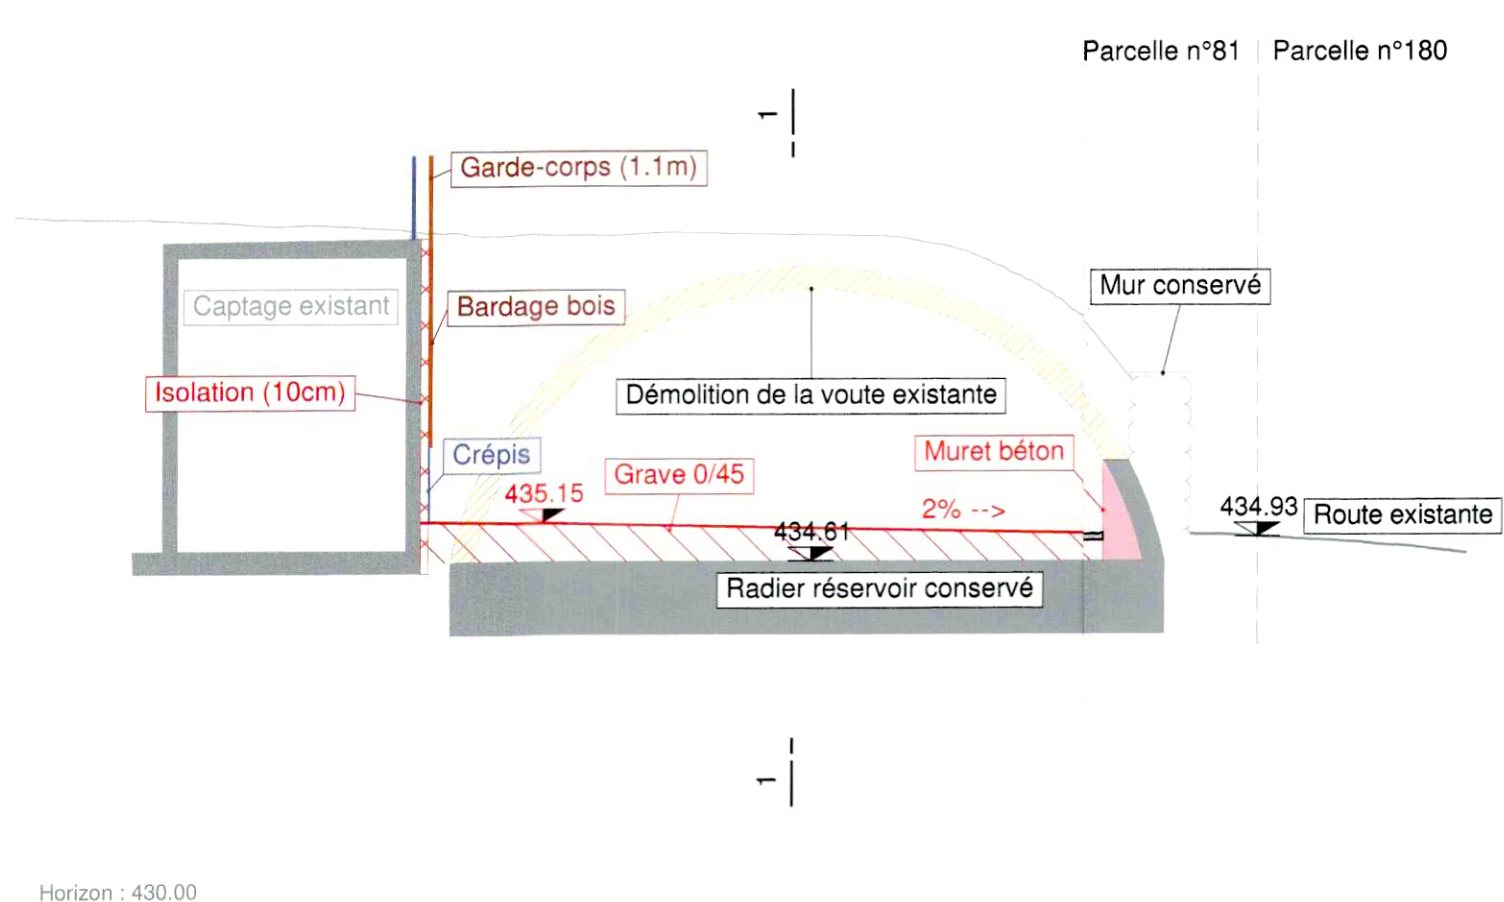

Coupe 3 - 1/100

