




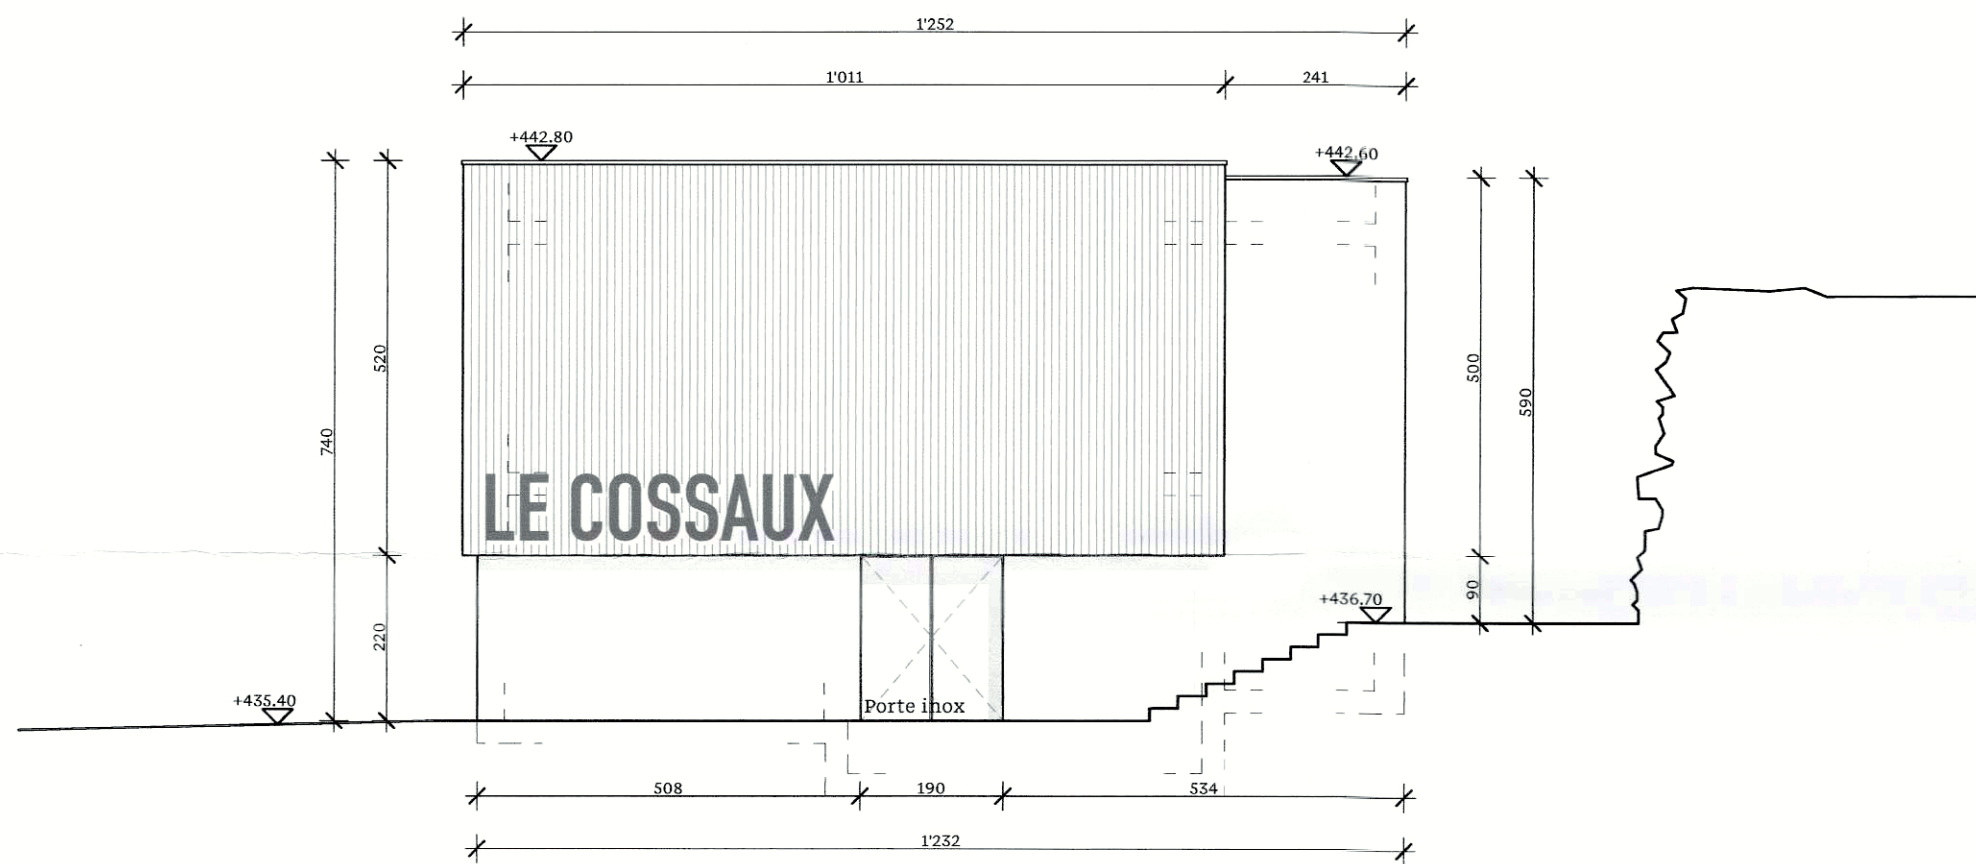


Façade est

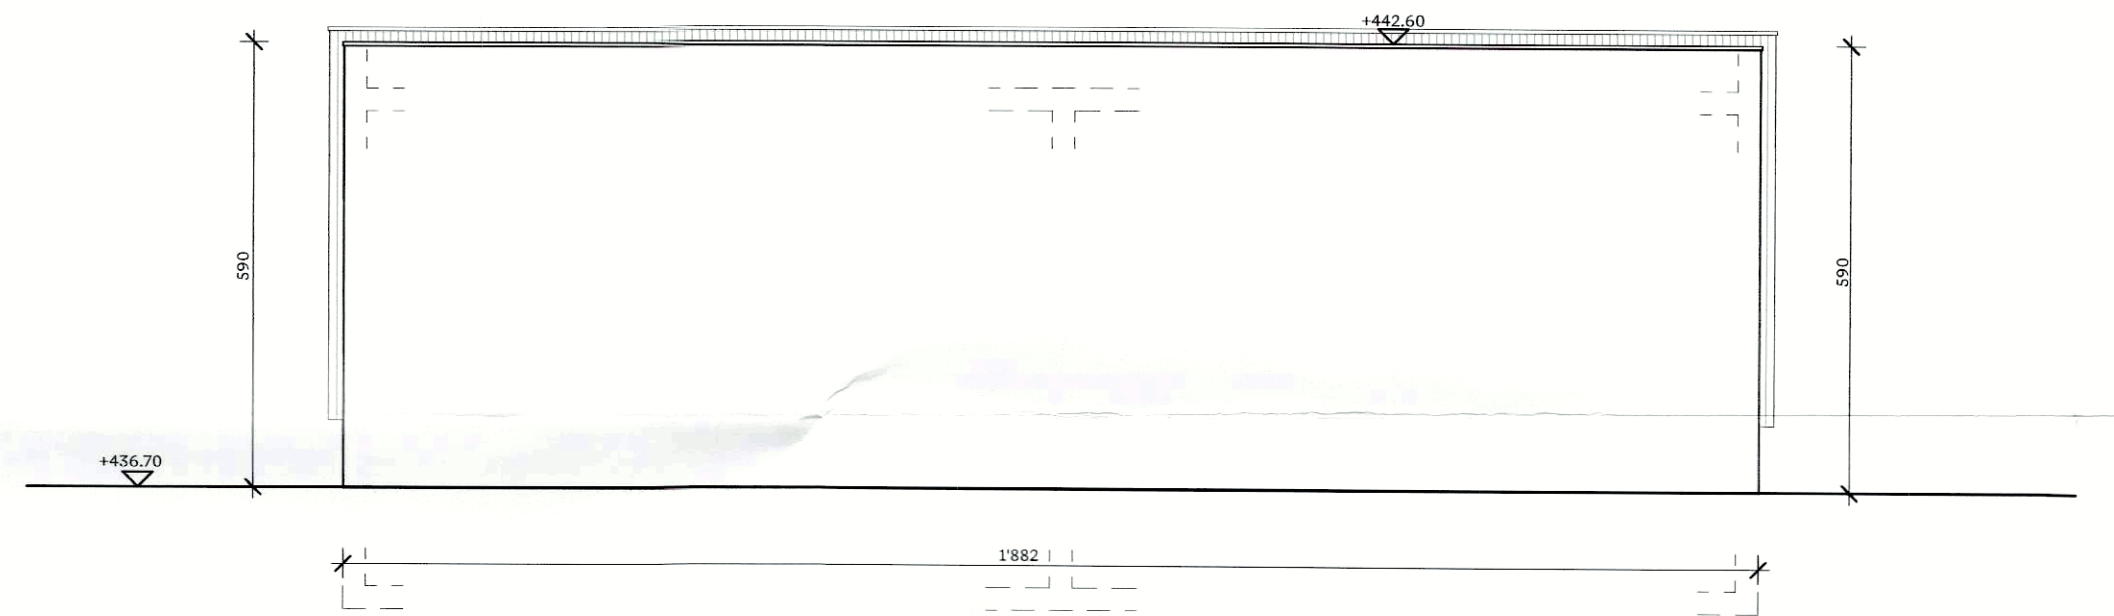

Façade sud

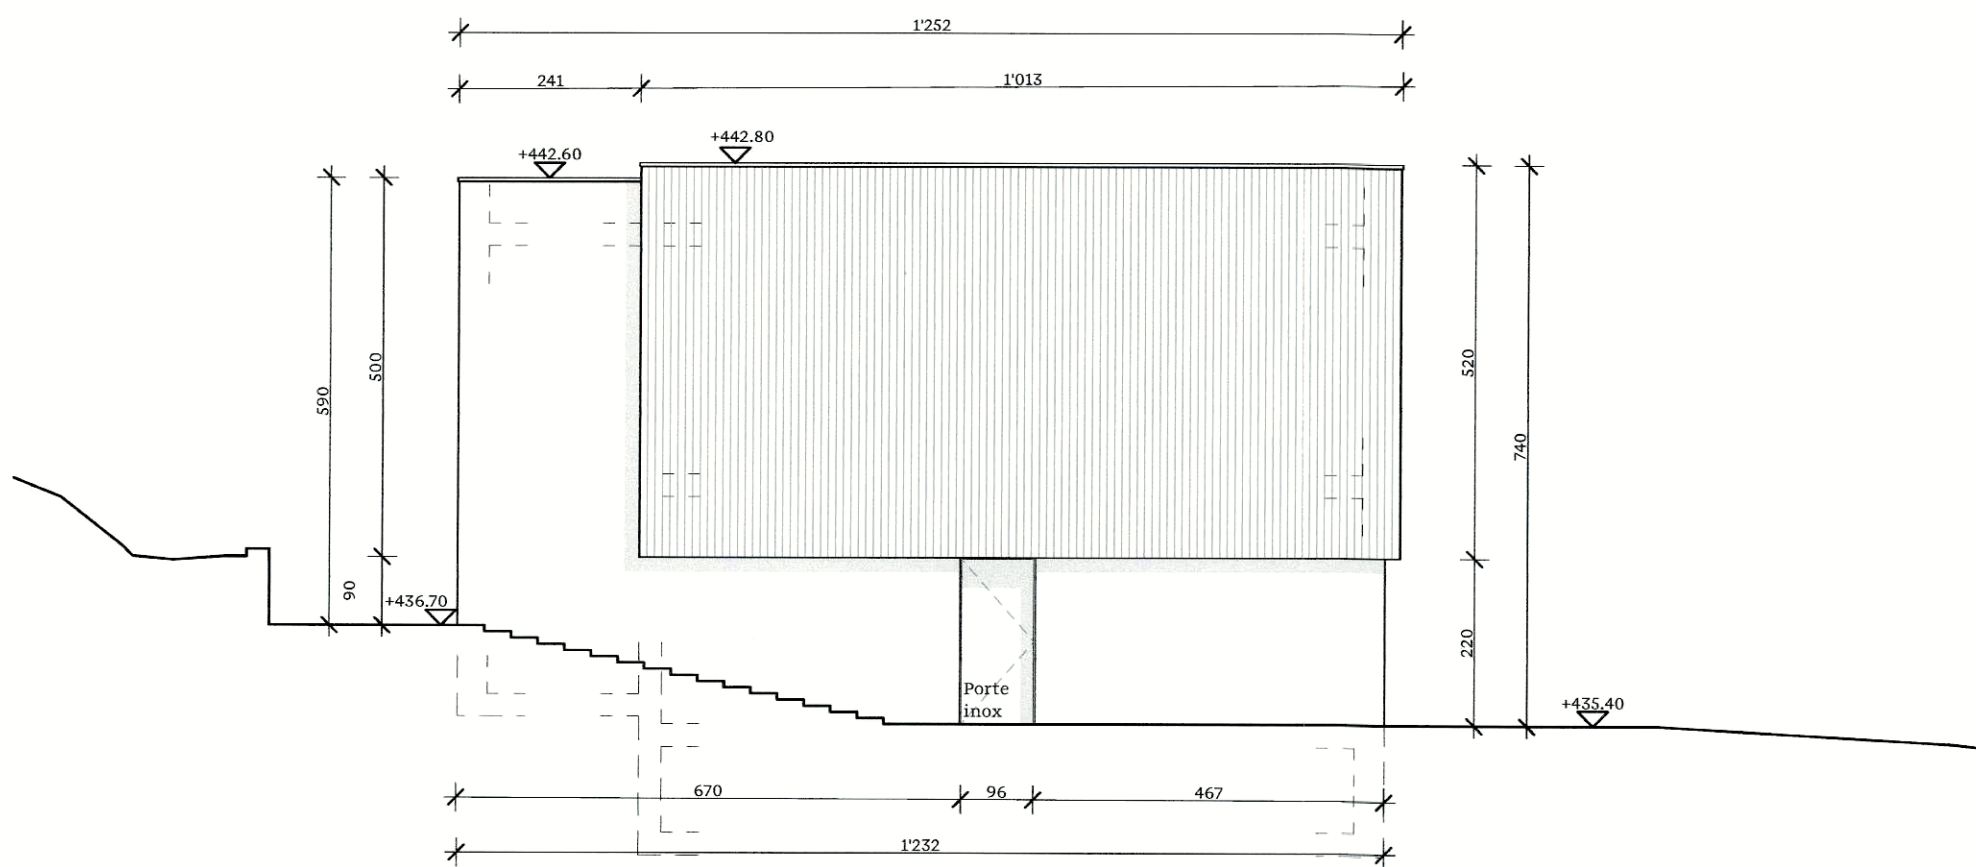

Façade ouest

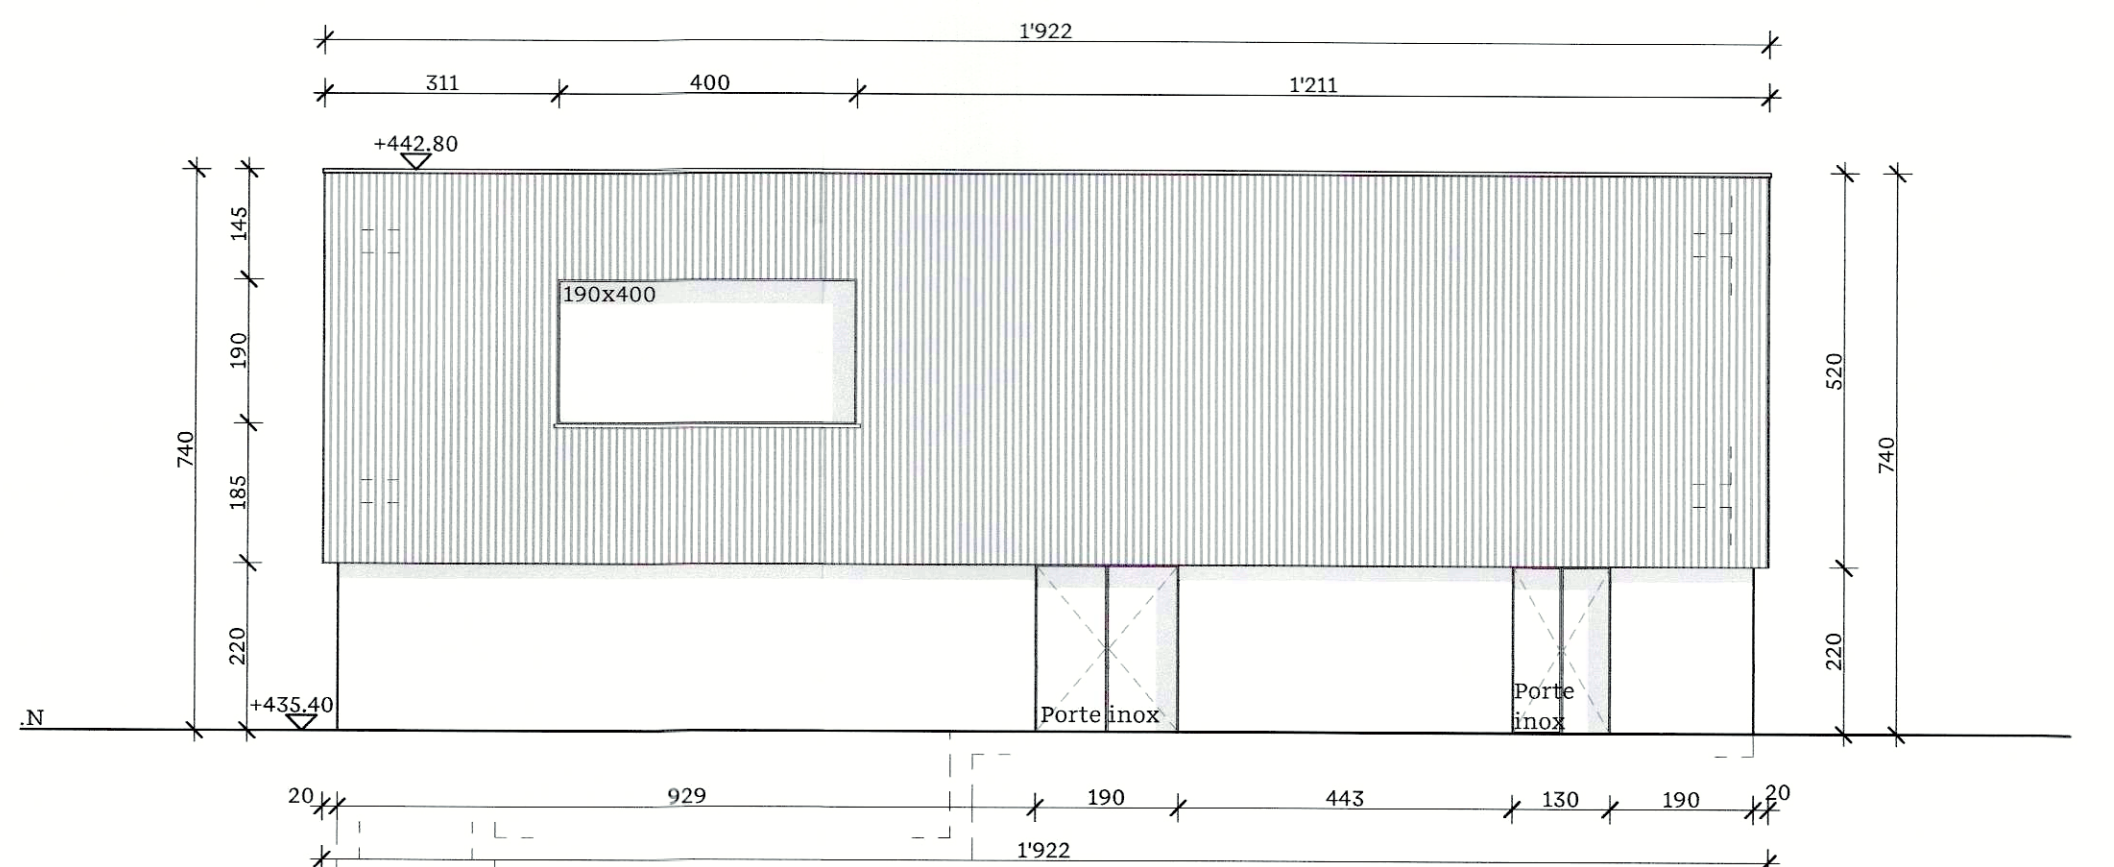

Façade nord

AU NOM DE LA MUNICIPALITÉ
Le Syndic: Le Secrétaire:
Le Propriétaire
Commune d'Yverdon-les-Bains :

Le maître de l'ouvrage
Sagenord :

Le mandataire principal
RWB groupe SA :

465 — Nouvelle station de traitement d'eau du Cossaux
Parcelle 81 — Rue du Cossaux — 1436 Chamblon
Sagenord SA — Hôtel de ville — 1400 Yverdon-les-Bains

Atelier quatre cent un

SA DE GESTION DES EAUX DU NORD VAUDOIS
Hôtel de Ville | Case Postale
CH-1401 Yverdon-les-Bains
info@sagenord.ch / www.sagenord.ch

401

410-ENQ-405-001
FACADES

Echelle : 1:100 — Format : A2 — Dessin : ebu — Date : 01.12.23

Rue d'Orbe 3 — 1400 Yverdon-les-Bains
024 425 02 03 — info@atelier401.ch

18.12.2023