

Bauherrschaft & Grundeigentümer:

Furrer Elias, Im Dorf 2, 6214 Schenkon

Projektverfasser:

Zimmermann Immo und Plan AG, Herlisberg
Zimmermann Beat

Datum: 12.11.2025

- Bestehend
- Abbruch
- Neu

SI



125-118

Oberreinach 8 | 6028 Herlisberg
041 932 40 80 | z-immoplan.ch
info@z-immoplan.ch

Dat. 14.10.2025
Zeich. me
Form. A3 quer
Rev. 12.11.2025

Objekt: **Furrer Renovation EFH**
Joderfeldweg 6, 6221 Rickenbach

Bauherr: Furrer Elias, Im Dorf 2, 6214 Schenkon

SITUATION


1:500 100

KANTON LUZERN

Bau-, Umwelt- und Wirtschaftsdepartement
Raum und Wirtschaft

Objektinformationen
Grundbuchplan (amtliche Vermessung)
14.08.2025

N
1:500

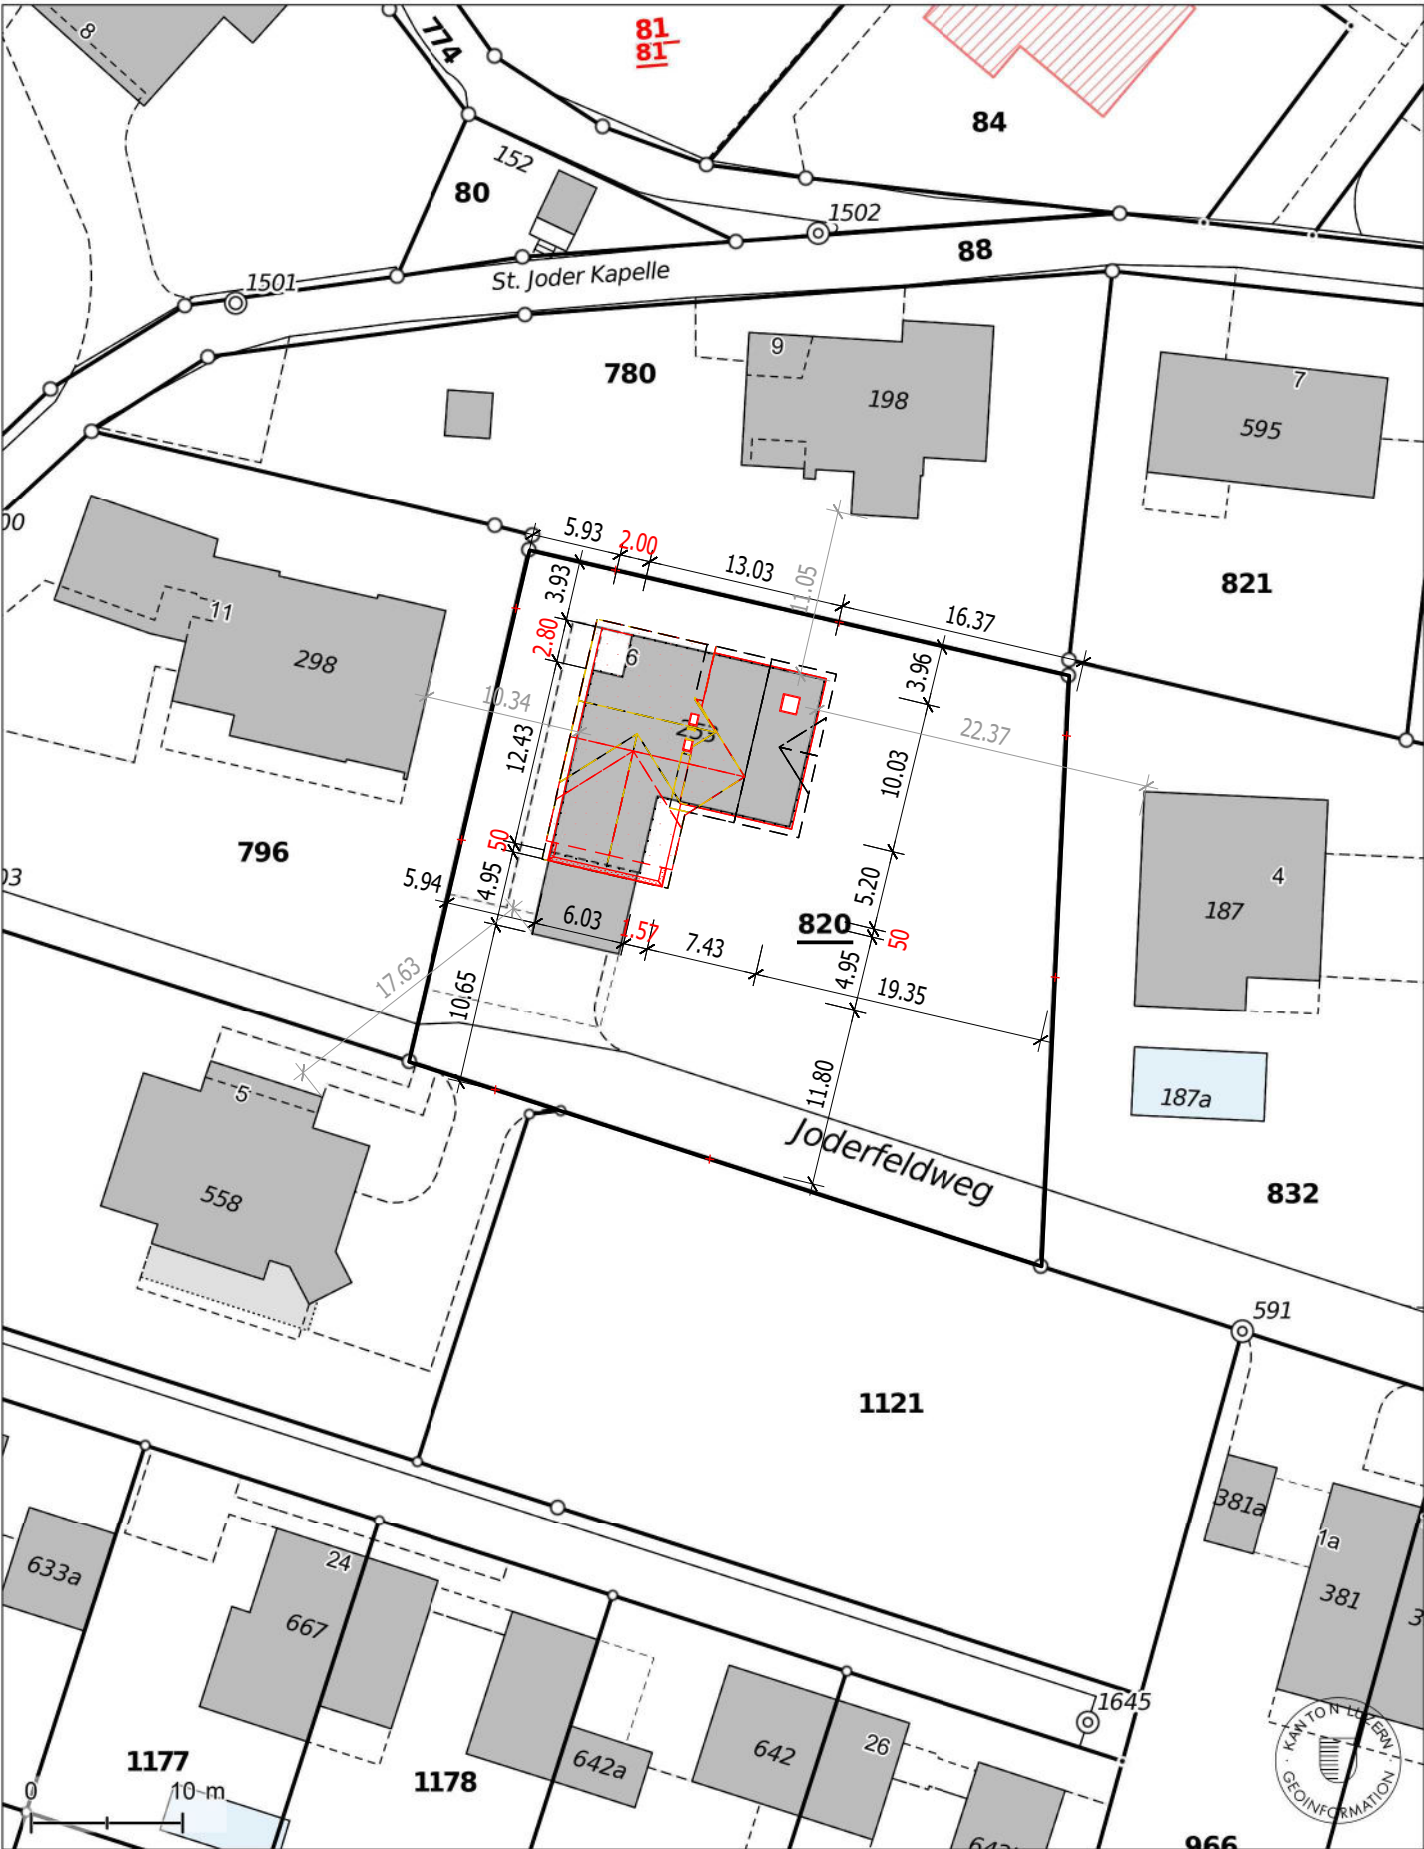

© Kanton Luzern
Für Richtigkeit und Vollständigkeit der Daten wird keine Haftung übernommen. Verbindlich sind einzig die von der zuständigen Stelle
abgegebenen Pläne. Massstabsabweichungen in der Karte sind möglich.
Kartenzentrum: 2'654'285E 1'229'851N