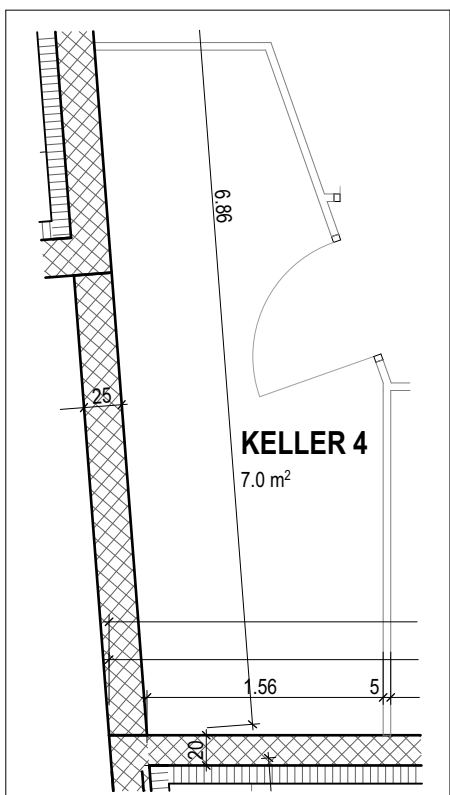
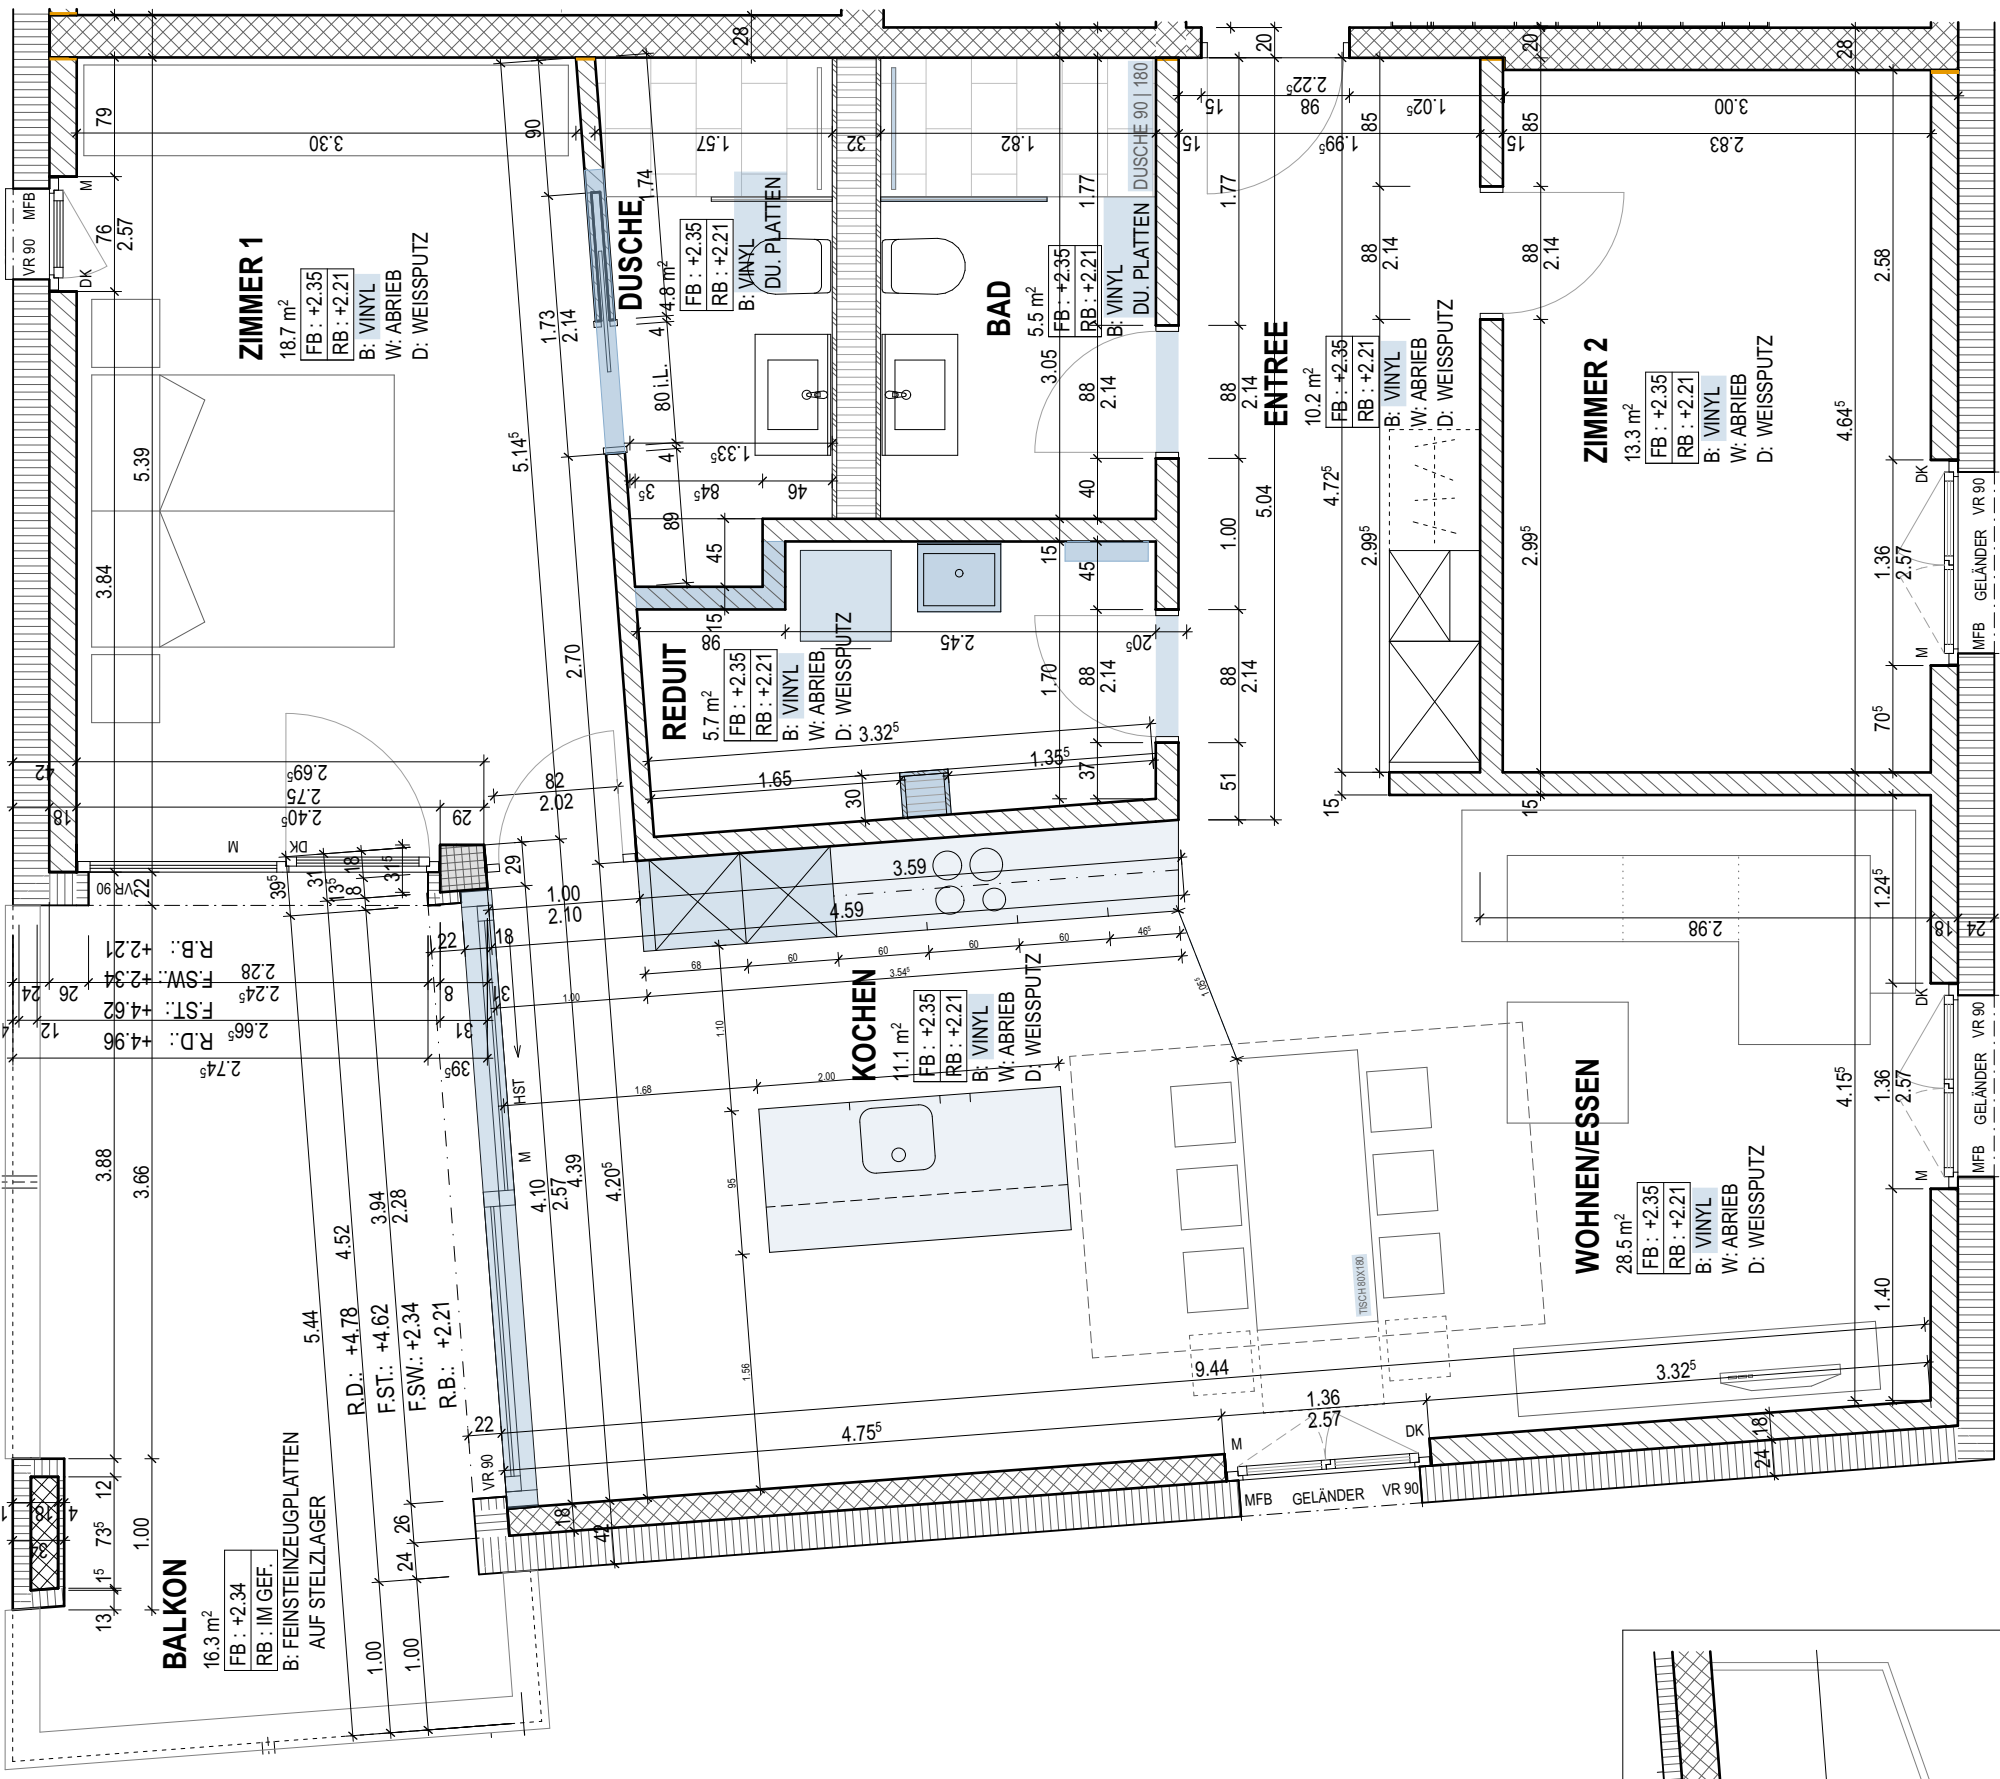
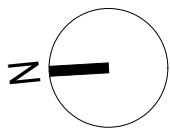


A. + C. Furrer

Wohnung 2.2 li

Ort : _____

Datum : _____

Unterschrift : _____

mit Unterzeichnung und Retournierung des Doppels werden die Änderungswünsche zur Ausführung freigegeben.



jaegeregli.ch

Neubau 5 MFH "Wohnen im Dorfgarten" Rickenbach

Käuferplan WG. 2.2 li

Bauherr:
Sebastian Müller AG
Gontenschwil
Bohler 334
5728 Gontenschwil

Architekt:
Jäger Egli AG
Gerliswilstrasse 43
6020 Emmenbrücke
T: 041 260 82 82

Bauleitung:
js Baudienstleistungen GmbH
Mullwil 5
6221 Rickenbach
T: 041 930 30 65

Baugenieuer:
TAGMAR AG
Baselstrasse 59
6252 Dagmersellen
T: 041 515 24 38

Baustellen-Adresse:
Rösslistrasse 2
6221 Rickenbach

Projekt. Nr.: 202105-

Massstab 1:50

Datum 04.12.24

Revision Gezeichnet df