

Legende

Abbruch



KOST+PARTNER
Ingenieure und Planer


KOST+PARTNER AG Ingenieure und Planer
Industriestrasse 14 | Postfach | 6200 Sursee
T 041 926 06 06 | info@kost-partner.ch
www.kost-partner.ch

Verena und Franz Schmid, Brand 4, 6205 Eich
Gestaltungsplan Brand Ost, Eich

Situationsplan Flächenbilanz

Plan-Nr.: 22318 Format: 30x42 Bearbeitet: BoDa Datum: 17.08.2022 Geprüft: HuLu

L:\Auftrag\RAE\Eich\22318\CAD\Cadwork\01_Gestaltungsplan\Flächenbilanz_Situation.2d

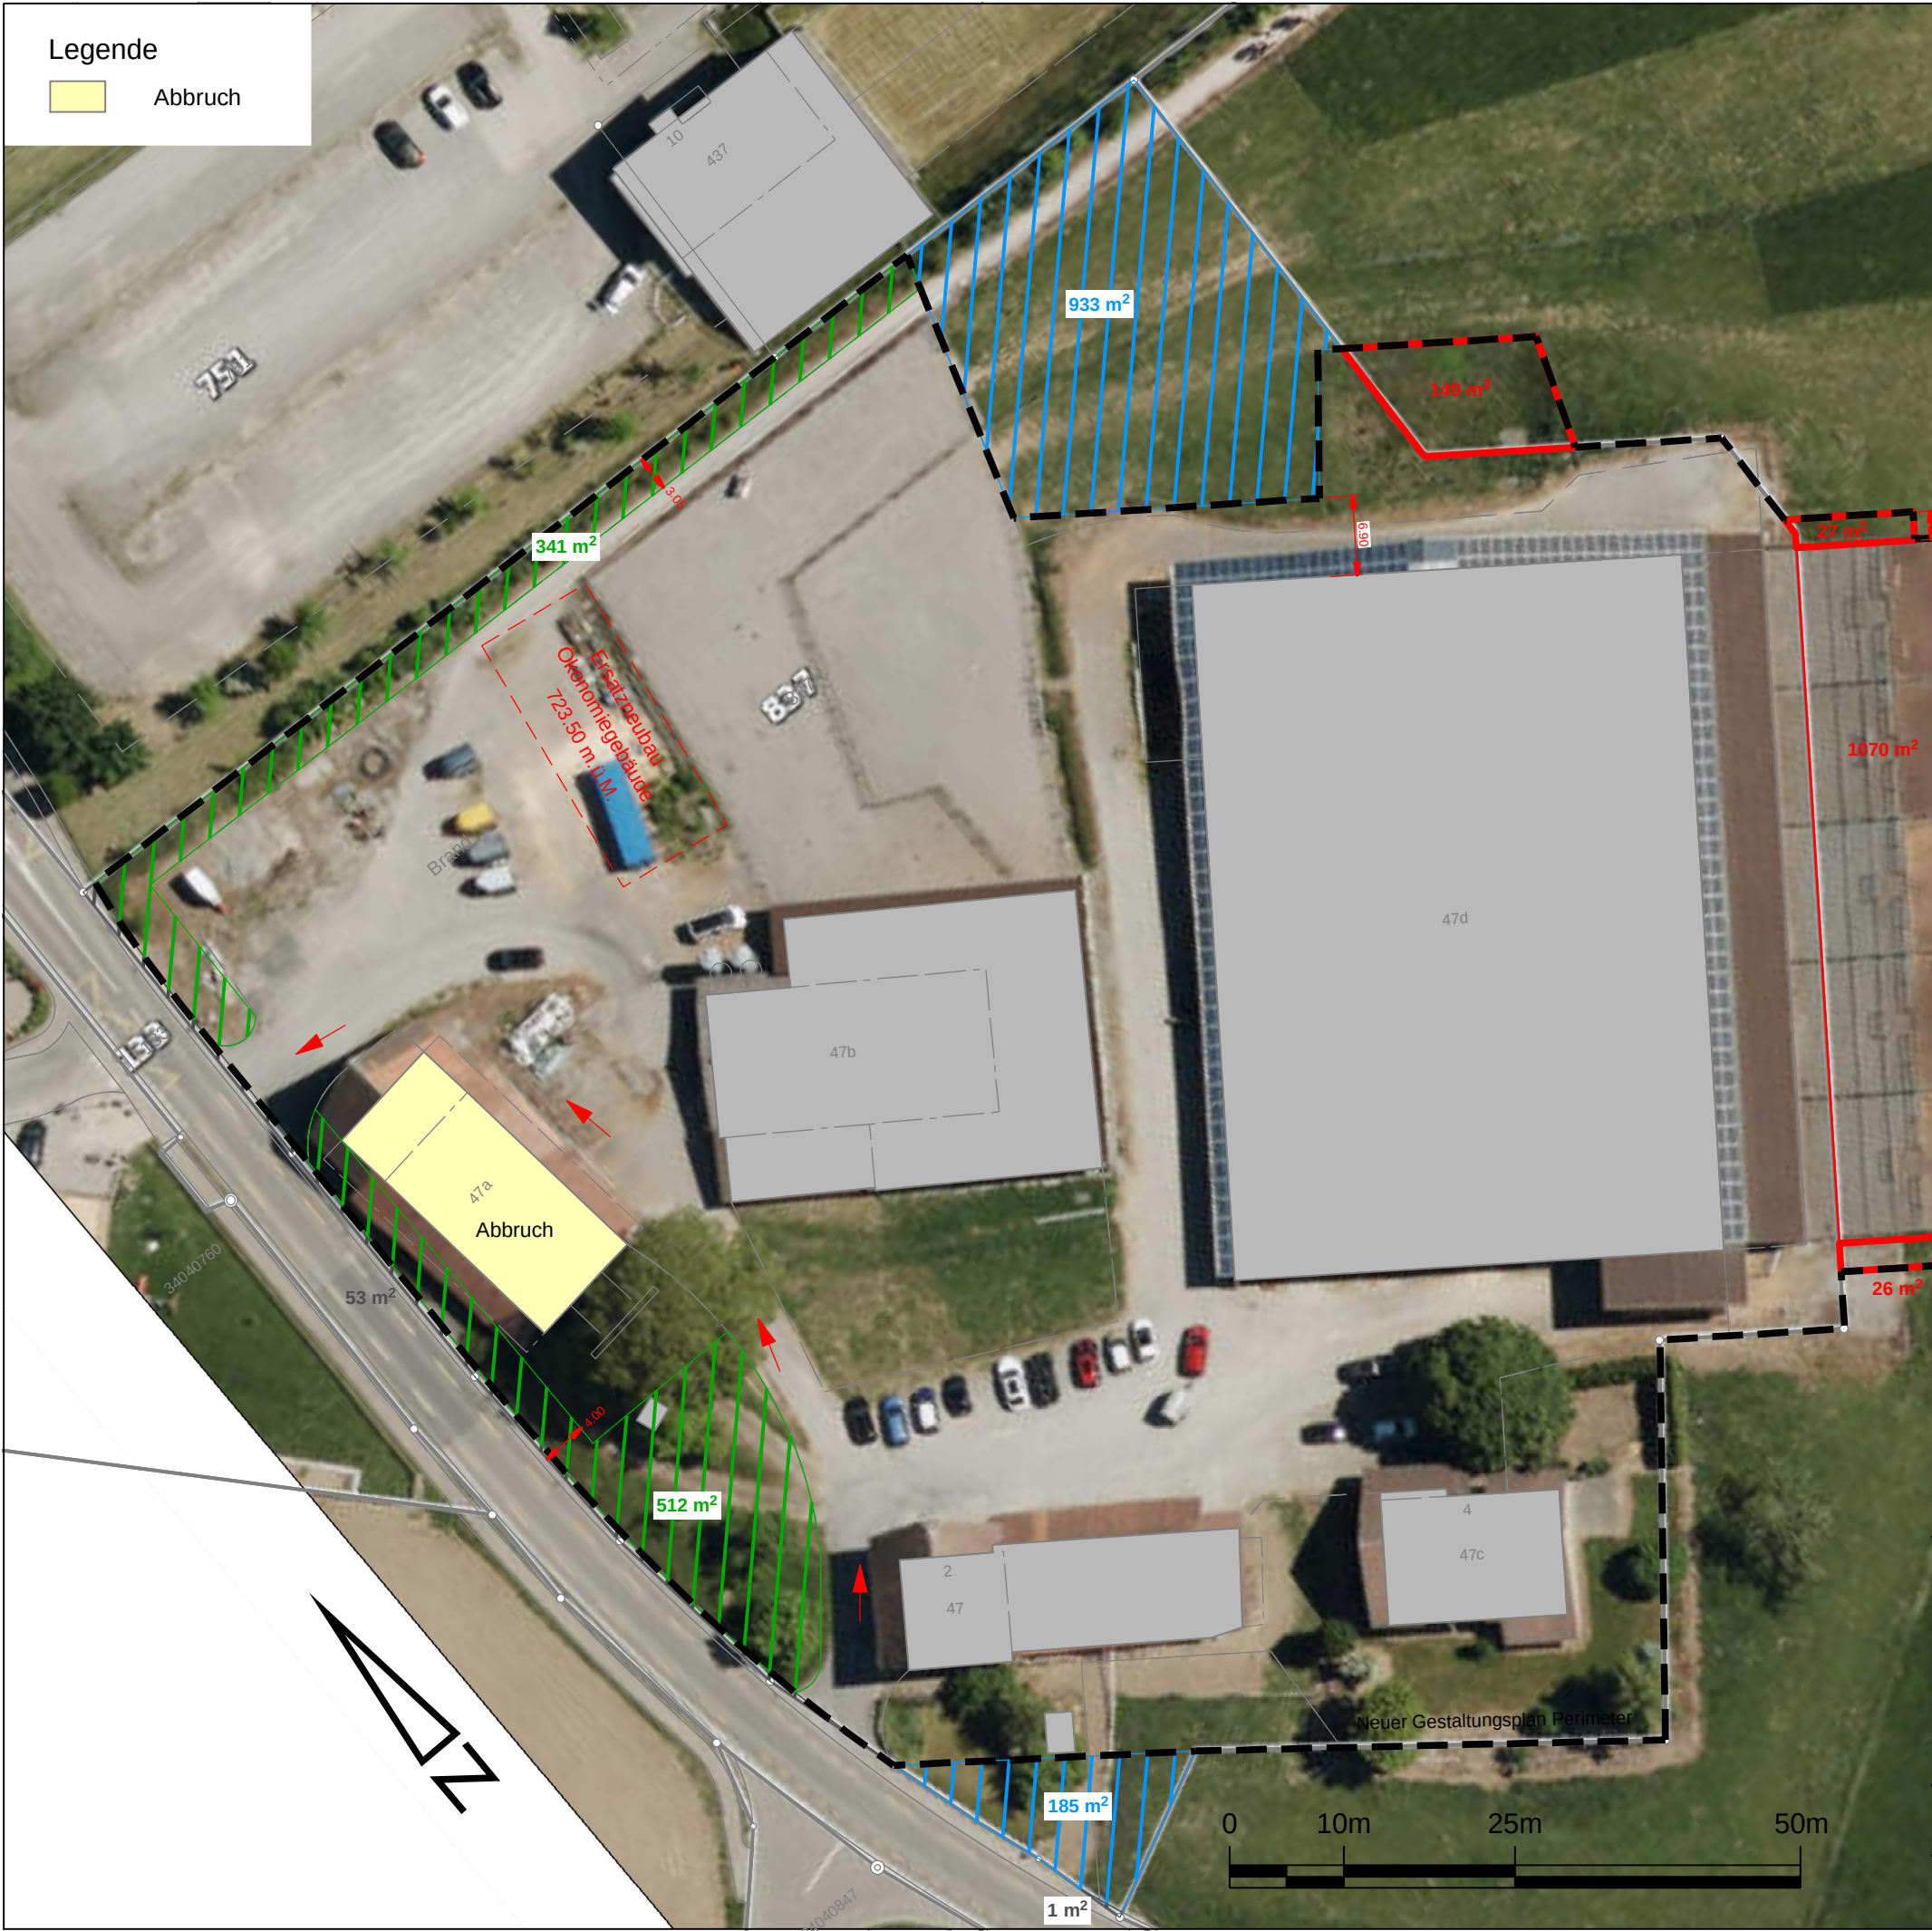

Flächenbilanz		[m2]
Einzonung bestehender Paddocks		1070
Einzonung Erweiterung Paddocks		500
Einzonung seitliche Paddock-Zufahrt Süd		26
Einzonung seitliche Paddock-Zufahrt Nord		27
Einzonung bestehendes Retentionsbecken		149
Total Einzonungen		1772
Auszonung in Landwirtschaftszone nördlich Reithalle		-933
Auszonung in Landwirtschaftszone südlich Wohnhaus		-185
Umzonung in Verkehrsfläche (Trottoir)		-54
Umzonung in Grünzone nördlich Weg		-341
Umzonung in Grünzone östlich der Strasse		-512
Total Auszonung / Umnutzung		-2025
Bilanz Ein- und Auszonungen/Umnutzung		-253