




Seepark Eich - Wohnen im Alter Wohnungsspiegel

Juni 2020

2. OG	D6 3.5 Zi WHG 99m ²	D5 2.5 Zi WHG 69m ²	D4 3.5 Zi WHG 111m ²	D3 3.5 Zi WHG 97m ²	D2 2.5 Zi WHG 69m ²	D1 3.5 Zi WHG 96m ²	
1. OG	C6 3.5 Zi WHG 98m ²	C5 2.5 Zi WHG 69m ²	C4 3.5 Zi WHG 111m ²	C3 3.5 Zi WHG 97m ²	C2 2.5 Zi WHG 69m ²	C1 3.5 Zi WHG 96m ²	
EG	B6 3.5 Zi WHG 94m ²	B5 2.5 Zi WHG 69m ²	B4 2.5 Zi WHG 69m ²	B3 2.5 Zi WHG 69m ²	B2 2.5 Zi WHG 69m ²	B1 3.5 Zi WHG 108m ²	
GG	A5 2.5 Zi WHG 70m ²	A4 2.5 Zi WHG 69m ²	A3 3.5 Zi WHG 111m ²	A2 3.5 Zi WHG 97m ²	A1 1.5 Zi Studio 38m ²		
UG	Einstellhalle / Schutzräume 766m ²					SiZi 17m ²	Gemeinschaftsraum 67m ²
							Verbindungsraum mit Coiffeur & Pflegebad 60m ²

Seepark - Wohnen im Alter	
Baurechts-Grundstück Nr. 845 - Seestrasse 5, 6205 Eich	
Wohnungsspiegel Plan-Nr.: DK 0	
Projekt-Nr. 18-373	Filename: 373 Eich
Rev: 17.06.20	
Bauherrschaft: Gemeinde Eich Botenhofstrasse 4 6205 Eich	Architekt: Sigrist Schweizer Architekten AG Sentimattstrasse 5 6003 Luzern

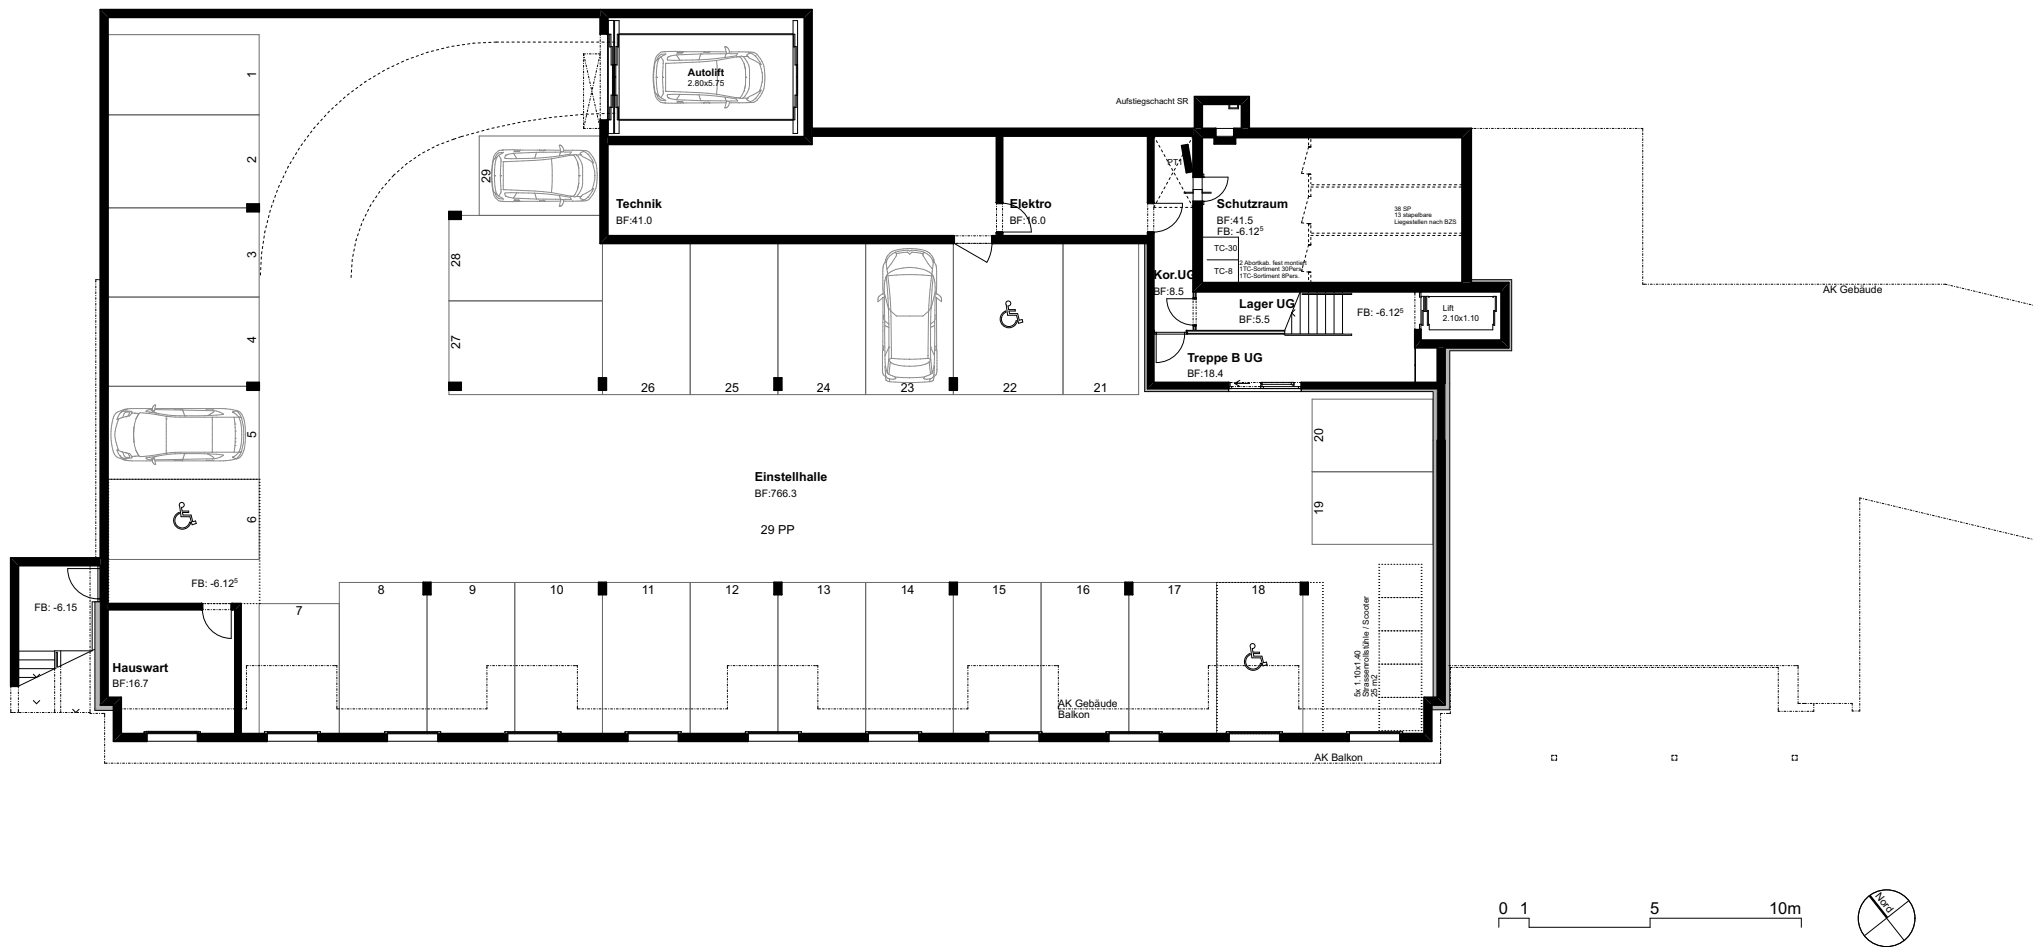

Seepark - Wohnen im Alter	
Baurechts-Grundstück Nr. 845 - Seestrasse 5, 6205 Eich	
Wohnungsspiegel	Plan-Nr.:
Grundriss UG	DK 10
Projekt-Nr. 18-373	Filename: 373 Eich
Rev: 17.06.20	Mst: 1 : 250
Bauherrschaft: Gemeinde Eich Botenhofstrasse 4 6205 Eich	Architekt: Sigrist Schweizer Architekten AG Sentimattstrasse 5 6003 Luzern



Seepark - Wohnen im Alter

Baurechts-Grundstück Nr. 845 - Seestrasse 5, 6205 Eich

Wohnungsspiegel

Plan-Nr.:

Grundriss GG

DK 11

Projekt-Nr. 18-373

Filename: 373 Eich

Rev: 17.06.20



Mst: 1 : 250

Bauherrschaft:

Gemeinde Eich
Botenhofstrasse 4 6205 Eich

Architekt:

Sigrist Schweizer Architekten AG
Sentimattstrasse 5 6003 Luzern

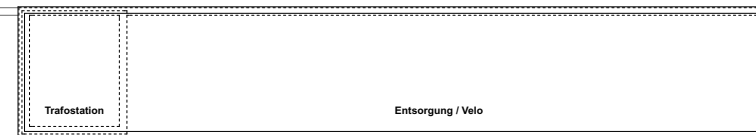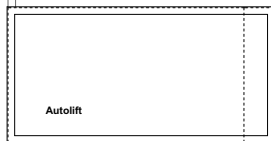

C6

C6 3.5 Zi WHG
98.3 m²
CHF 1'760.00

C5

C5 2.5 Zi WHG
69.0 m²
CHF 1'370.00

C4

C4 3.5 Zi WHG
111.4 m²
CHF 1'920.00

C3

C3 3.5 Zi WHG
97.4 m²
CHF 1'740.00

C2

C2 2.5 Zi WHG
69.0 m²
CHF 1'420.00

C1

C1 3.5 Zi WHG
95.4 m²
CHF 1'590.00

0 1 5 10m



Seepark - Wohnen im Alter

Baurechts-Grundstück Nr. 845 - Seestrasse 5, 6205 Eich

Wohnungsspiegel

Plan-Nr.:

Grundriss 1.0G

DK 13

Projekt-Nr. 18-373

Filename: 373 Eich

Rev: 17.06.20

Mst: 1 : 250

Bauherrschaft:

Gemeinde Eich
Botenhofstrasse 4 6205 Eich

Architekt:

Sigrist Schweizer Architekten AG
Sentimattstrasse 5 6003 Luzern



D6

D6 3.5 Zi WHG
99.0 m²
CHF 1'800.00

D5

D5 2.5 Zi WHG
69.0 m²
CHF 1'460.00

D4

D4 3.5 Zi WHG
111.4 m²
CHF 1'790.00

D3

D3 3.5 Zi WHG
97.2 m²
CHF 1'760.00

D2

D2 2.5 Zi WHG
69.0 m²
CHF 1'380.00

D1

D1 3.5 Zi WHG
95.4 m²
CHF 1'740.00

0 1 5 10m



Seepark - Wohnen im Alter

Baurechts-Grundstück Nr. 845 - Seestrasse 5, 6205 Eich

Wohnungsspiegel

Plan-Nr.:

Grundriss 2.0G

DK 14

Projekt-Nr. 18-373

Filename: 373 Eich

Rev: 17.06.20


Mst: 1 : 250

Bauherrschaft:


Gemeinde Eich
Botenhofstrasse 4 6205 Eich

Architekt:


Sigrist Schweizer Architekten AG
Sentimattstrasse 5 6003 Luzern

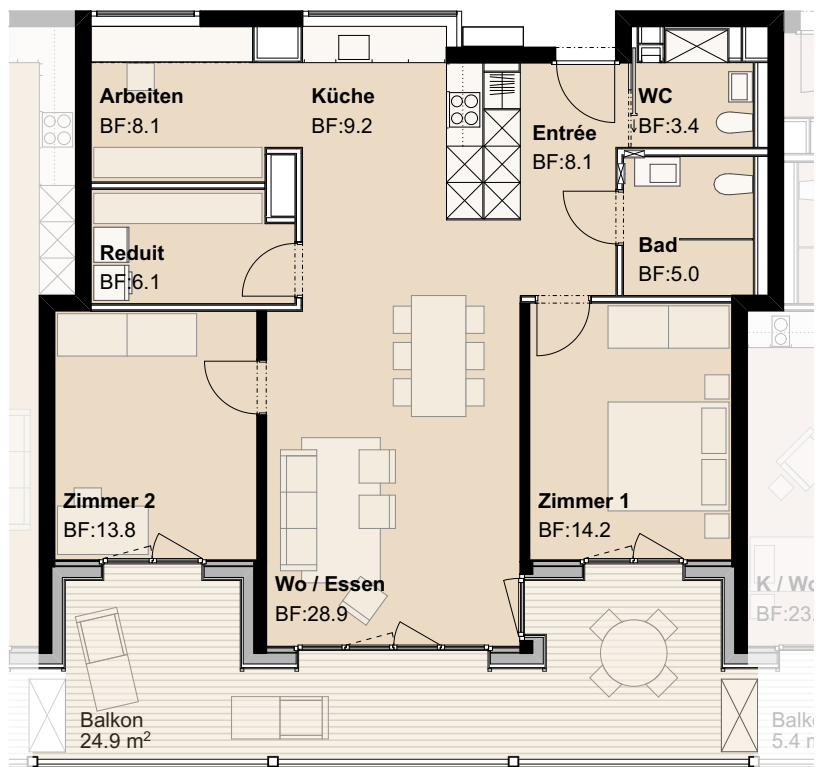

A2
3.5 Zi WHG
97.0 m²

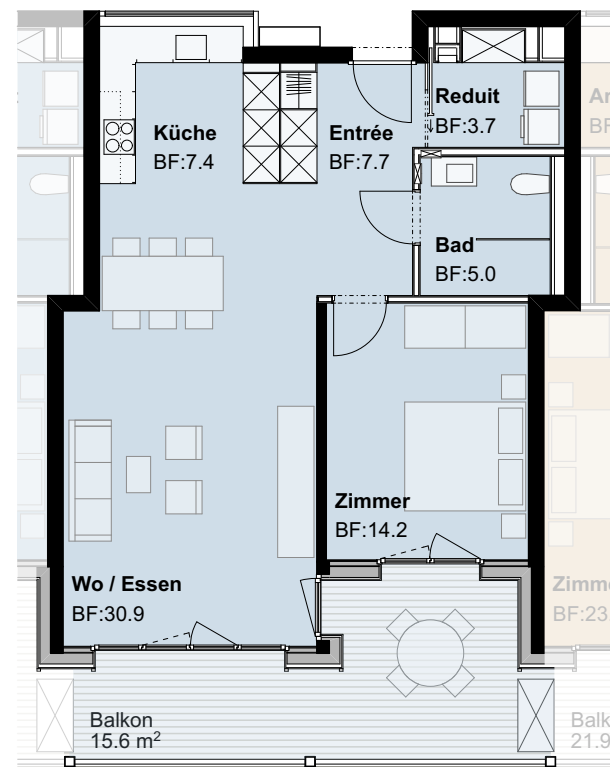

A4
2.5 Zi WHG
69.0 m²

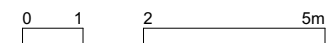

Seepark - Wohnen im Alter

Baurechts-Grundstück Nr. 845 - Seestrasse 5, 6205 Eich

Plan-Nr.:
Wohnungstypen DK 15

Projekt-Nr. 18-373

Filename: 373 Eich

Rev: 17.06.20

Mst: 1 : 125

Bauherrschaft:
Gemeinde Eich
Botenhofstrasse 4 6205 Eich

Architekt:
Sigrist Schweizer Architekten AG
Sentimattstrasse 5 6003 Luzern



Raum Aufenthalt mit Blick zum Verbindungskorridor zu Seematt



Treppe mit Blick zum Aufenthaltsraum im Gartengeschoss und Korridor der Wohnungen

Seepark - Wohnen im Alter Baurechts-Grundstück Nr. 845 - Seestrasse 5, 6205 Eich	
Visualisierung Gemeinschaftsraum	
Projekt-Nr. 18-373	Plan-Nr.: DK 16
Filename: 373 Eich Rev: 17.06.20	
Bauherrschaft: Gemeinde Eich Botenhofstrasse 4 6205 Eich	Architekt: Sigrist Schweizer Architekten AG Sentimattstrasse 5 6003 Luzern



Blick vom Wohnzimmer zum Balkon



Blick vom Wohnzimmer zu Küche und Entrée

Seepark - Wohnen im Alter Baurechts-Grundstück Nr. 845 - Seestrasse 5, 6205 Eich	
Visualisierung Wohnungen	
Projekt-Nr. 18-373	Plan-Nr.: DK 17
Rev: 17.06.20	
Bauherrschaft: Gemeinde Eich Botenhofstrasse 4 6205 Eich	Architekt: Sigrist Schweizer Architekten AG Sentimattstrasse 5 6003 Luzern