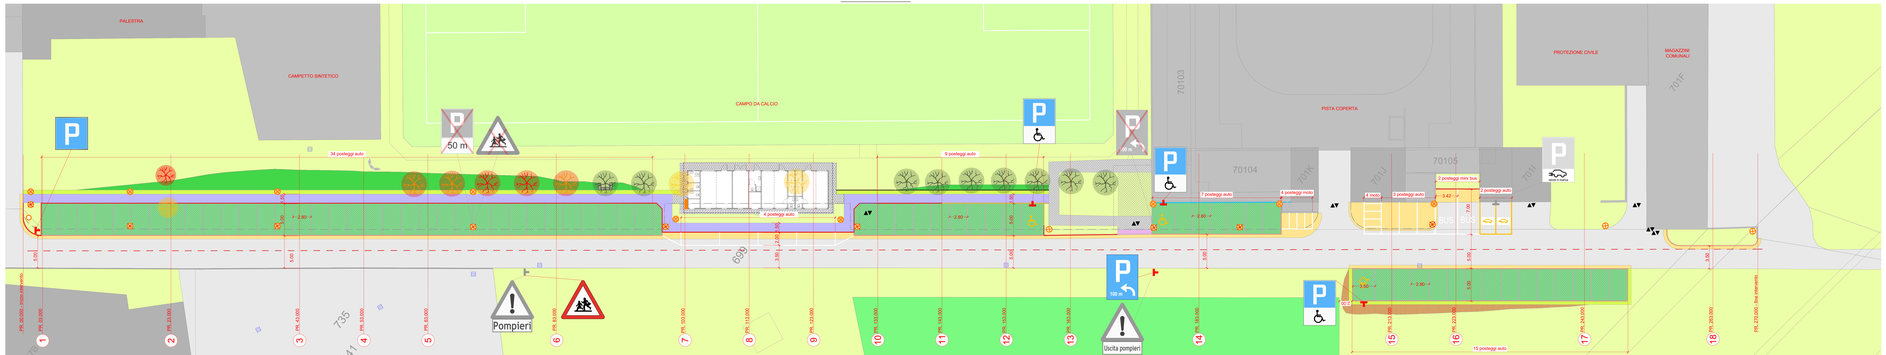

COMUNE DI FAIDO
Sezione di Faido

Nuovi posteggi comparto centro sportivo

Piano no : 14009-D-01
Scala : 1:200
Data : 31 gennaio 2025
Modifiche:

Mod.	Data:	Dis.	Contr.
.	.	.	.

PROGETTO DEFINITIVO

Planimetria di progetto

Operatore:

Studio d'ingegneria
Lucchini-Mariotta e Associati SA
Piazza S. Franscini 4
6760 Faido
Tel. 091 866 10 03
Fax 091 866 15 56
info@silma.ch
www.silma.ch

Progettato	Disegnato	Controllato
NC	GB	NC

Dimensione : 29.7 x 199.5 cm

Legenda

Esistente

▭	Campo stradale in miscela bituminosa
■	Edifici
■	Parcheggio sterrato
■	Superfici verdi
🟩	Superficie bosco
■	Campo da calcio
▨	Grigliato tipo Grison Zeiss Neutra con riempimento in terra vegetale
▨	Grigliato tipo Grison Zeiss Neutra con riempimento in blocchetti
━	Delimitazioni
– – –	Ramina di protezione
— —	Delimitazioni da rimuovere
▤	Caditoia
●	Alberi
●	Alberi da rimuovere
🔴	Alberi da spostare

Nuovo

■	Rappezzi in miscela bituminosa
▨	Grigliato tipo Grison Zeiss Neutra con riempimento di terra vegetale
■	Marciapiede di calcestruzzo
■	Banchina
■	Scavo
🟩	Riporto
▭	Muretto di contenimento a secco
━	Ramina di protezione
▨	Grigliato tipo Grison Zeiss Neutra con riempimento in blocchetti
━	Mocca di gneiss tipo 12
━	Bordura di calcestruzzo +10 cm
━	Bordura di calcestruzzo +2 cm
━	Cordolo prefabbricato tipo Zeiss Neutra
🔴	Alberi

Infrastrutture

⊗	Candelabro CEF esistente
⊠	Candelabro CEF da spostare
⊗	Candelabro CEF nuova posizione
■	Armadietto CEF nuova posizione

Segnaletica esistente

⚠	1.23 - Bambini Da spostare
⚠ Pompieri	1.30 - Altri pericoli 5.01 - Tavola complementare
P 50 m	4.17 - Parcheggio autorizzato combinato Da eliminare
P	4.17 - Parcheggio autorizzato combinato
P	4.22 Distanza e direzione di un parcheggio Da spostare

Segnaletica nuova

P	4.17 - Parcheggio autorizzato
⚠	1.23 - Bambini Nuova posizione
P ♿	4.17RO - Parcheggio autorizzato combinato
P 100 m	4.22 Distanza e direzione di un parcheggio Nuova posizione

Planimetria 1:200

PALESTRA
CAMPETTO SINTETICO
CAMPO DA CALCIO
PISTA COPERTA
PROTEZIONE CIVILE
MAGAZZINI COMUNALI
70103
70104
70105
701K
701J
701I
701F
699
735
341
37B
P
50 m
Pompieri
Uscita pompieri
100 m
veicoli in ricarica
34 posteggi auto
9 posteggi auto
4 posteggi auto
7 posteggi auto
4 posteggi moto
4 moto
3 posteggi auto
2 posteggi mini bus
2 posteggi auto
15 posteggi auto
BUS
BUS
1.50
5.00
2.80
2.00
3.50
3.42
7.00
PR. 00.000 - Inizio intervento
1 PR. 03.000
2 PR. 23.000
3 PR. 43.000
4 PR. 53.000
5 PR. 63.000
6 PR. 83.000
7 PR. 103.000
8 PR. 113.000
9 PR. 123.000
10 PR. 133.000
11 PR. 143.000
12 PR. 153.000
13 PR. 163.000
14 PR. 183.000
15 PR. 213.000
16 PR. 223.000
17 PR. 243.000
18 PR. 263.000
PR. 270.000 - fine intervento