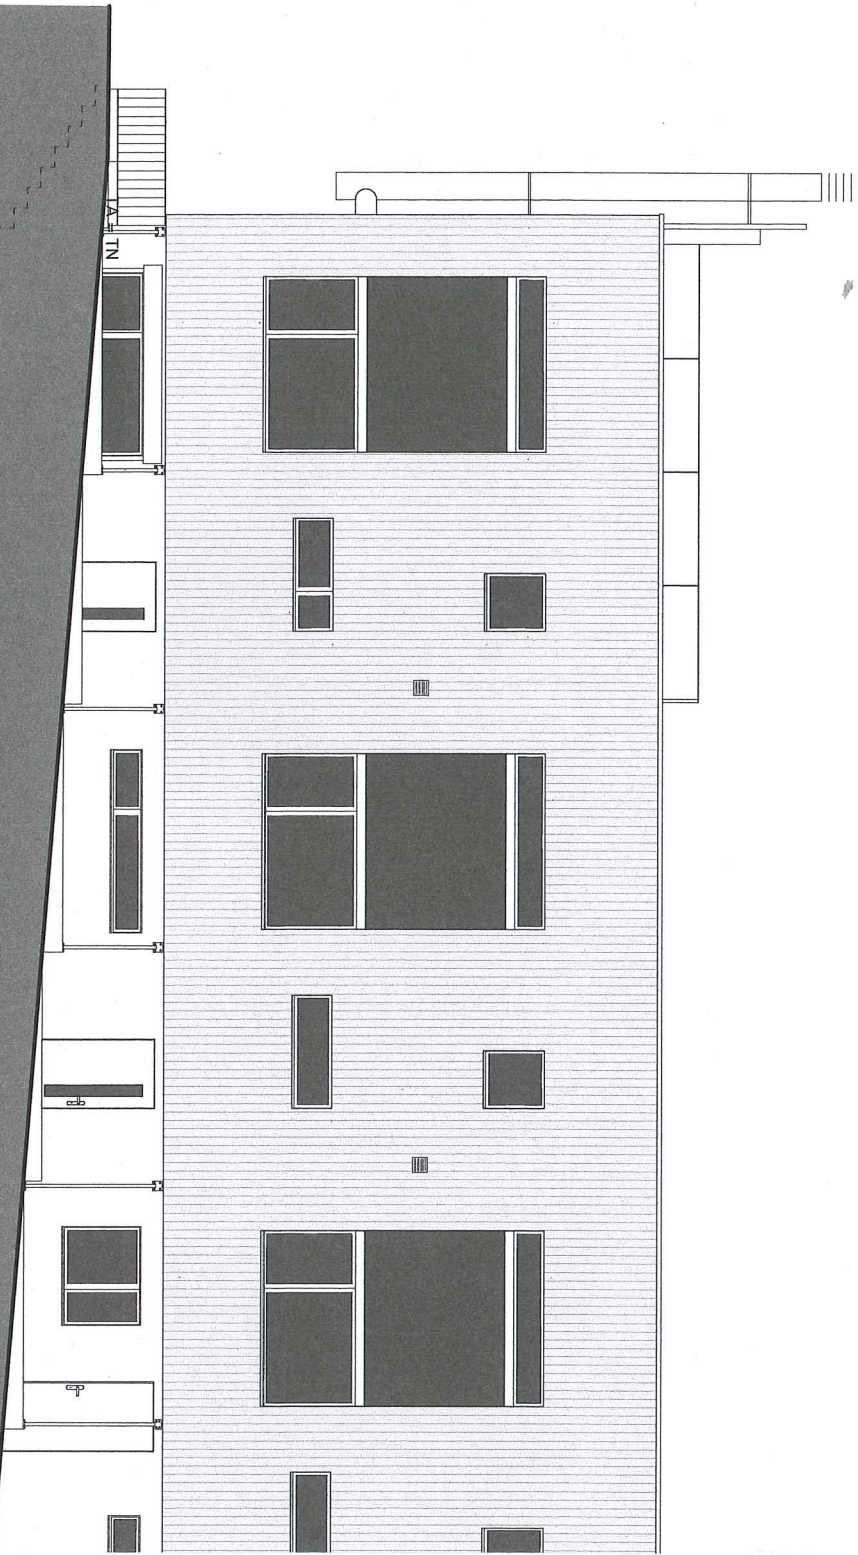
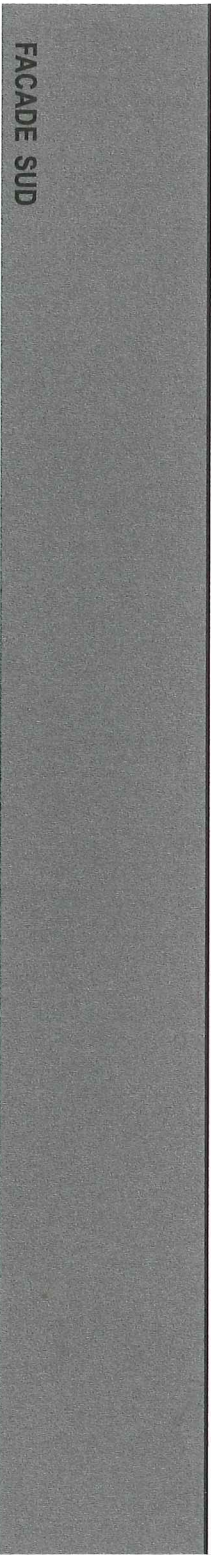
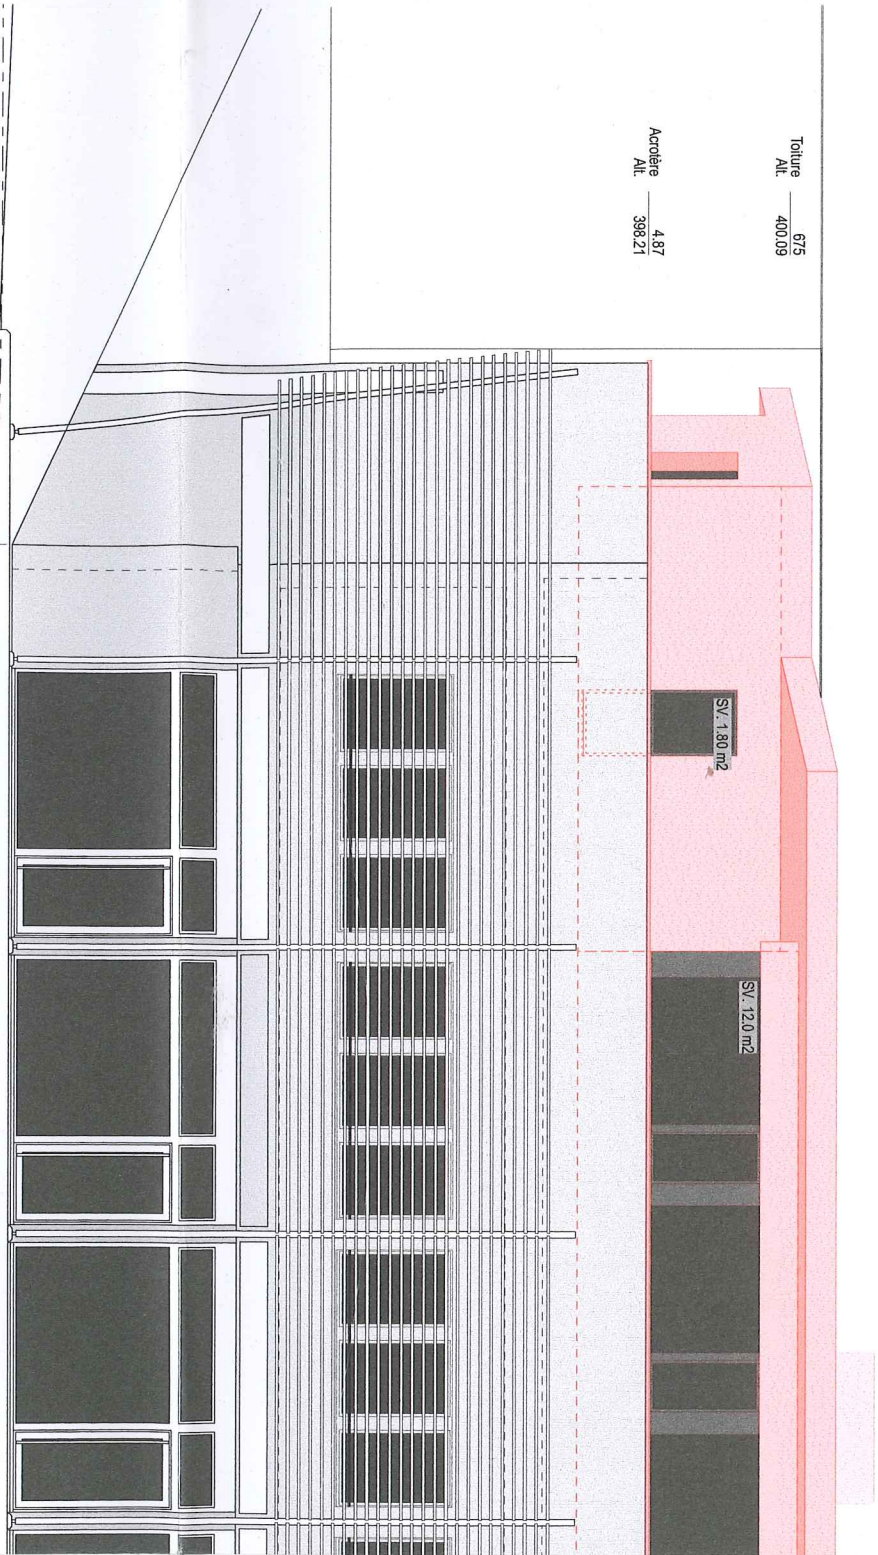


0091 TRANSFORMATION ET SURELEVATION D'UN BATIMENT
CREATION DE 7 APPARTEMENTS, D'UN PARKING SOUTERRAIN ET DE PLACES DE STATIONNEMENT EXTERIEURES



Maitres de l'ouvrage
Lieu de l'ouvrage
Parcelle N°

PPE Bâtiment E - Quartier "Sur les Moulins"
Route de Genève 107 - 1026 Derges
531

jerome regamey architecte hes
c/o OurPlace
Route de Lausanne 35A - 1110 Morges
t. 079 590 96 05
r@rg-architectes.ch

FACADES SUD ET OUEST			
date	11.07.2019	format	A2
échelle	1:100	dessin	JDS / YG
phase	enquête	plan n°	5
fichier	0091 enquête v2014.vwx		

à construire
à démolir
existant

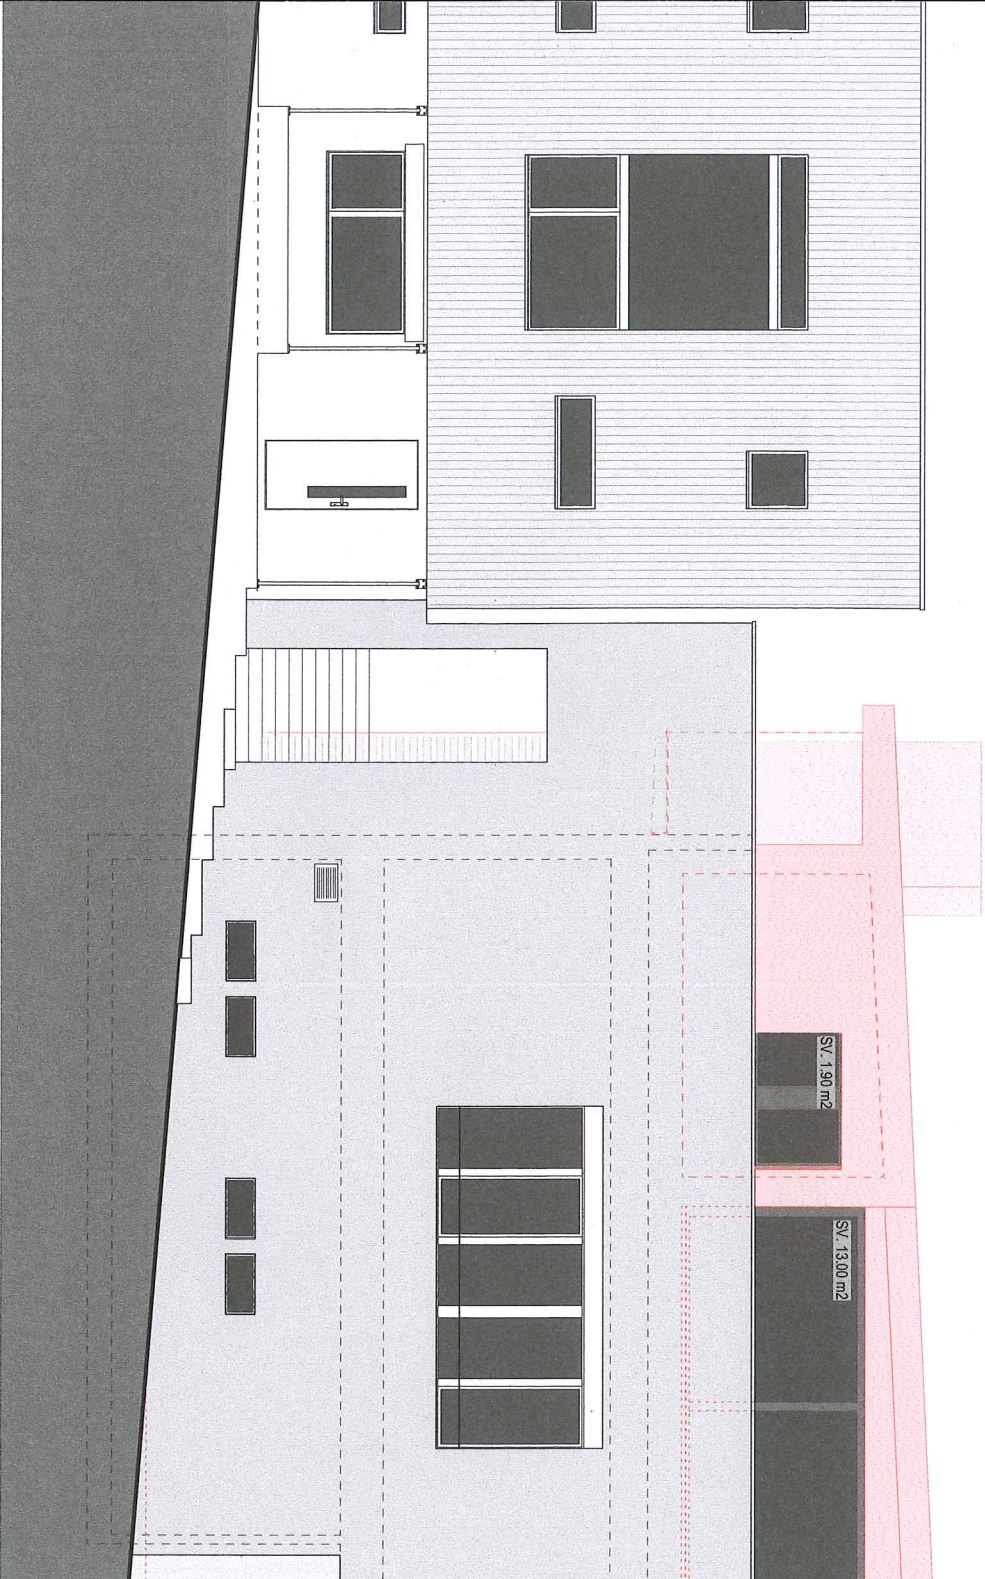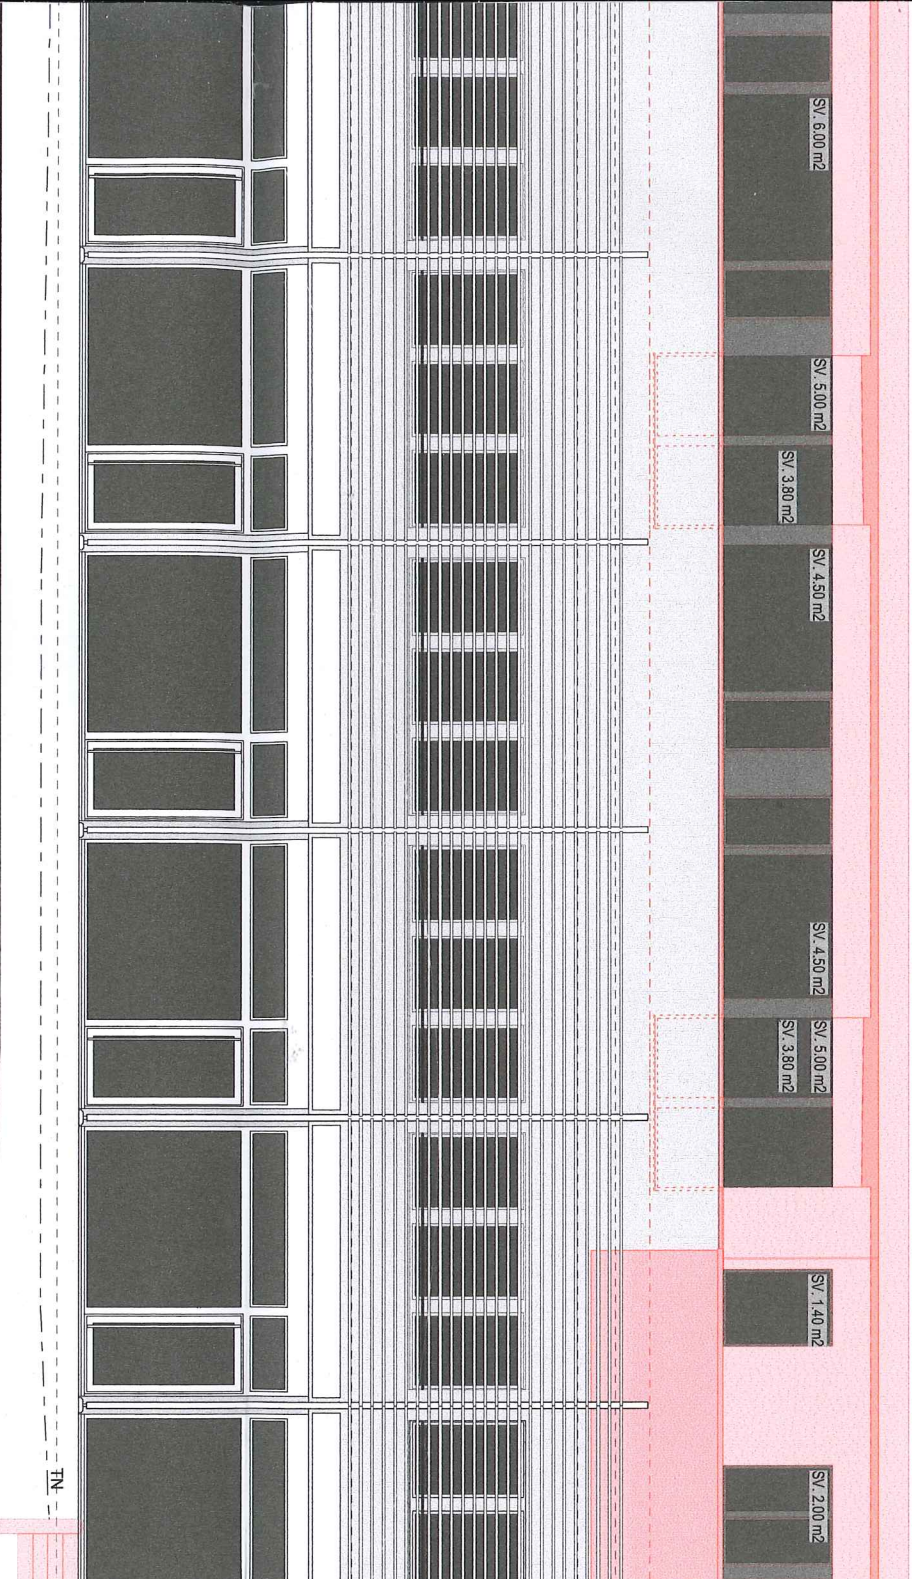

LES PROPRIETAIRES

Kinsbergen Marthe

Henrioud Michel

Balsano Gerarda



Zyjd Malou

Lombardi Alberti Monica

Alberti Stefano

Banque Cantonale Vaudoise

PROMETTANT ACQUEREUR: Ferraga

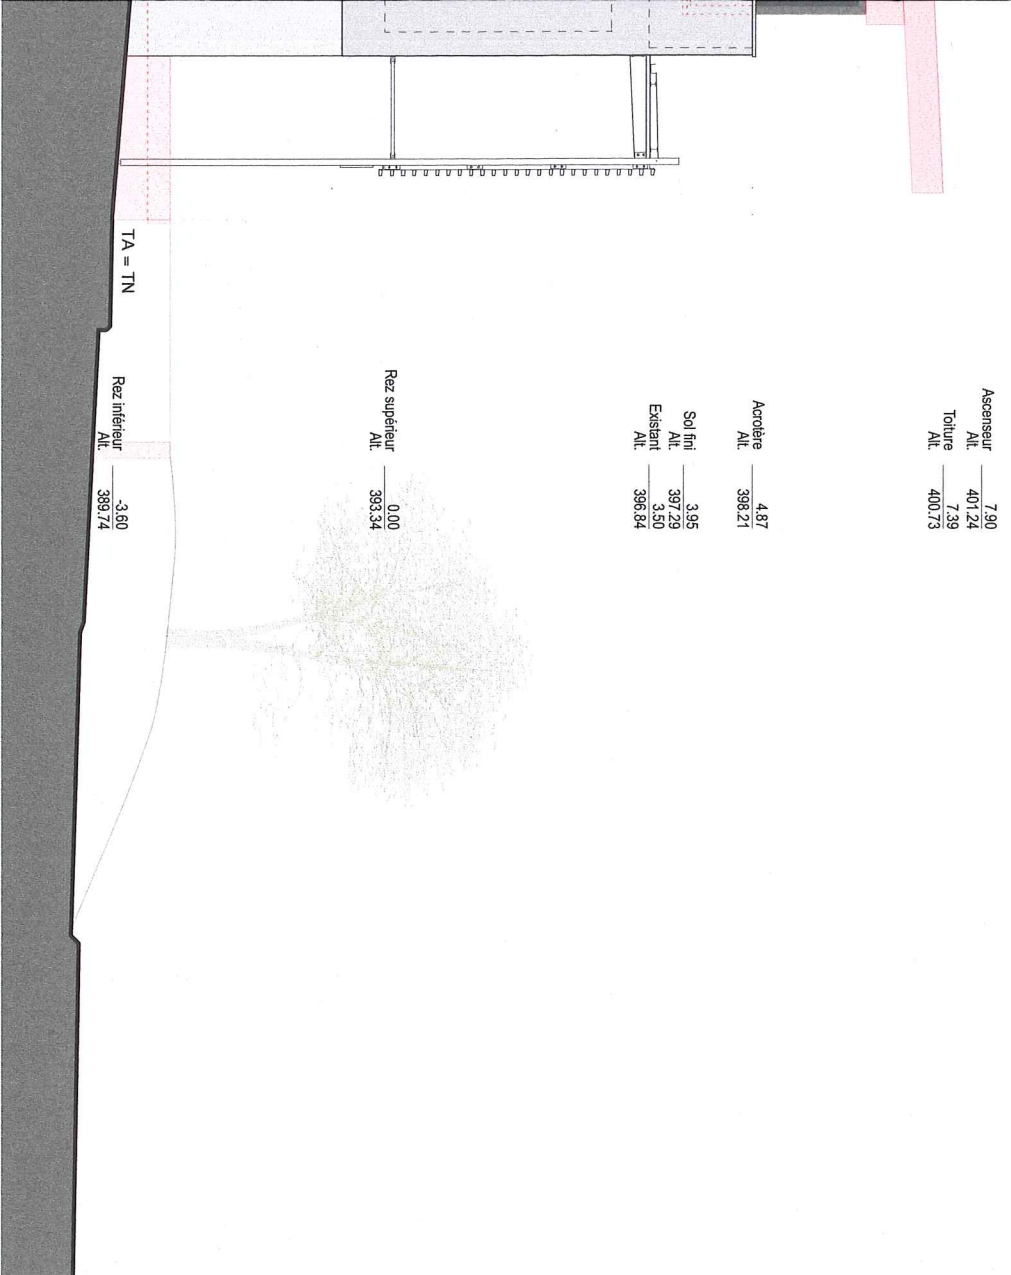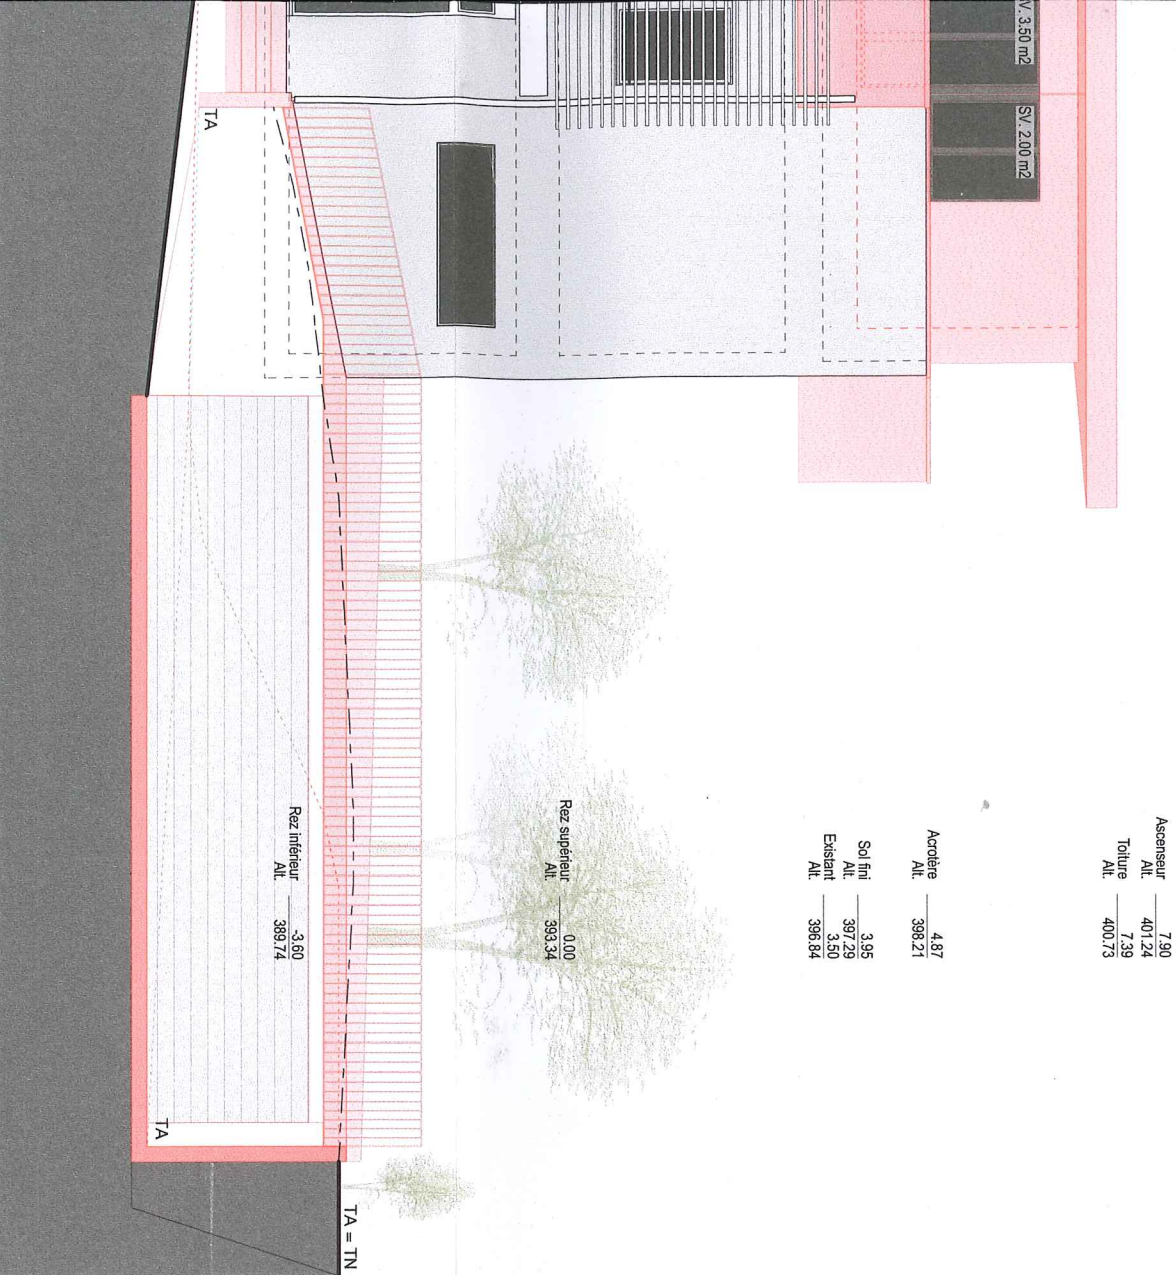

LES ARCHITECTES

Jérôme Regamey architecte HES

Atelier 09 Sarl, Yann Gottraux

D architecte, José Da Silva