


Relevé de lisières forestières

Mensuration semi-numérique numérisée
Folios 1007 - Echelle 1:500

- Légende
- Lisière forestière selon piquetage de l'inspecteur forestier du 17.03.2021
 - Piquet / point levé

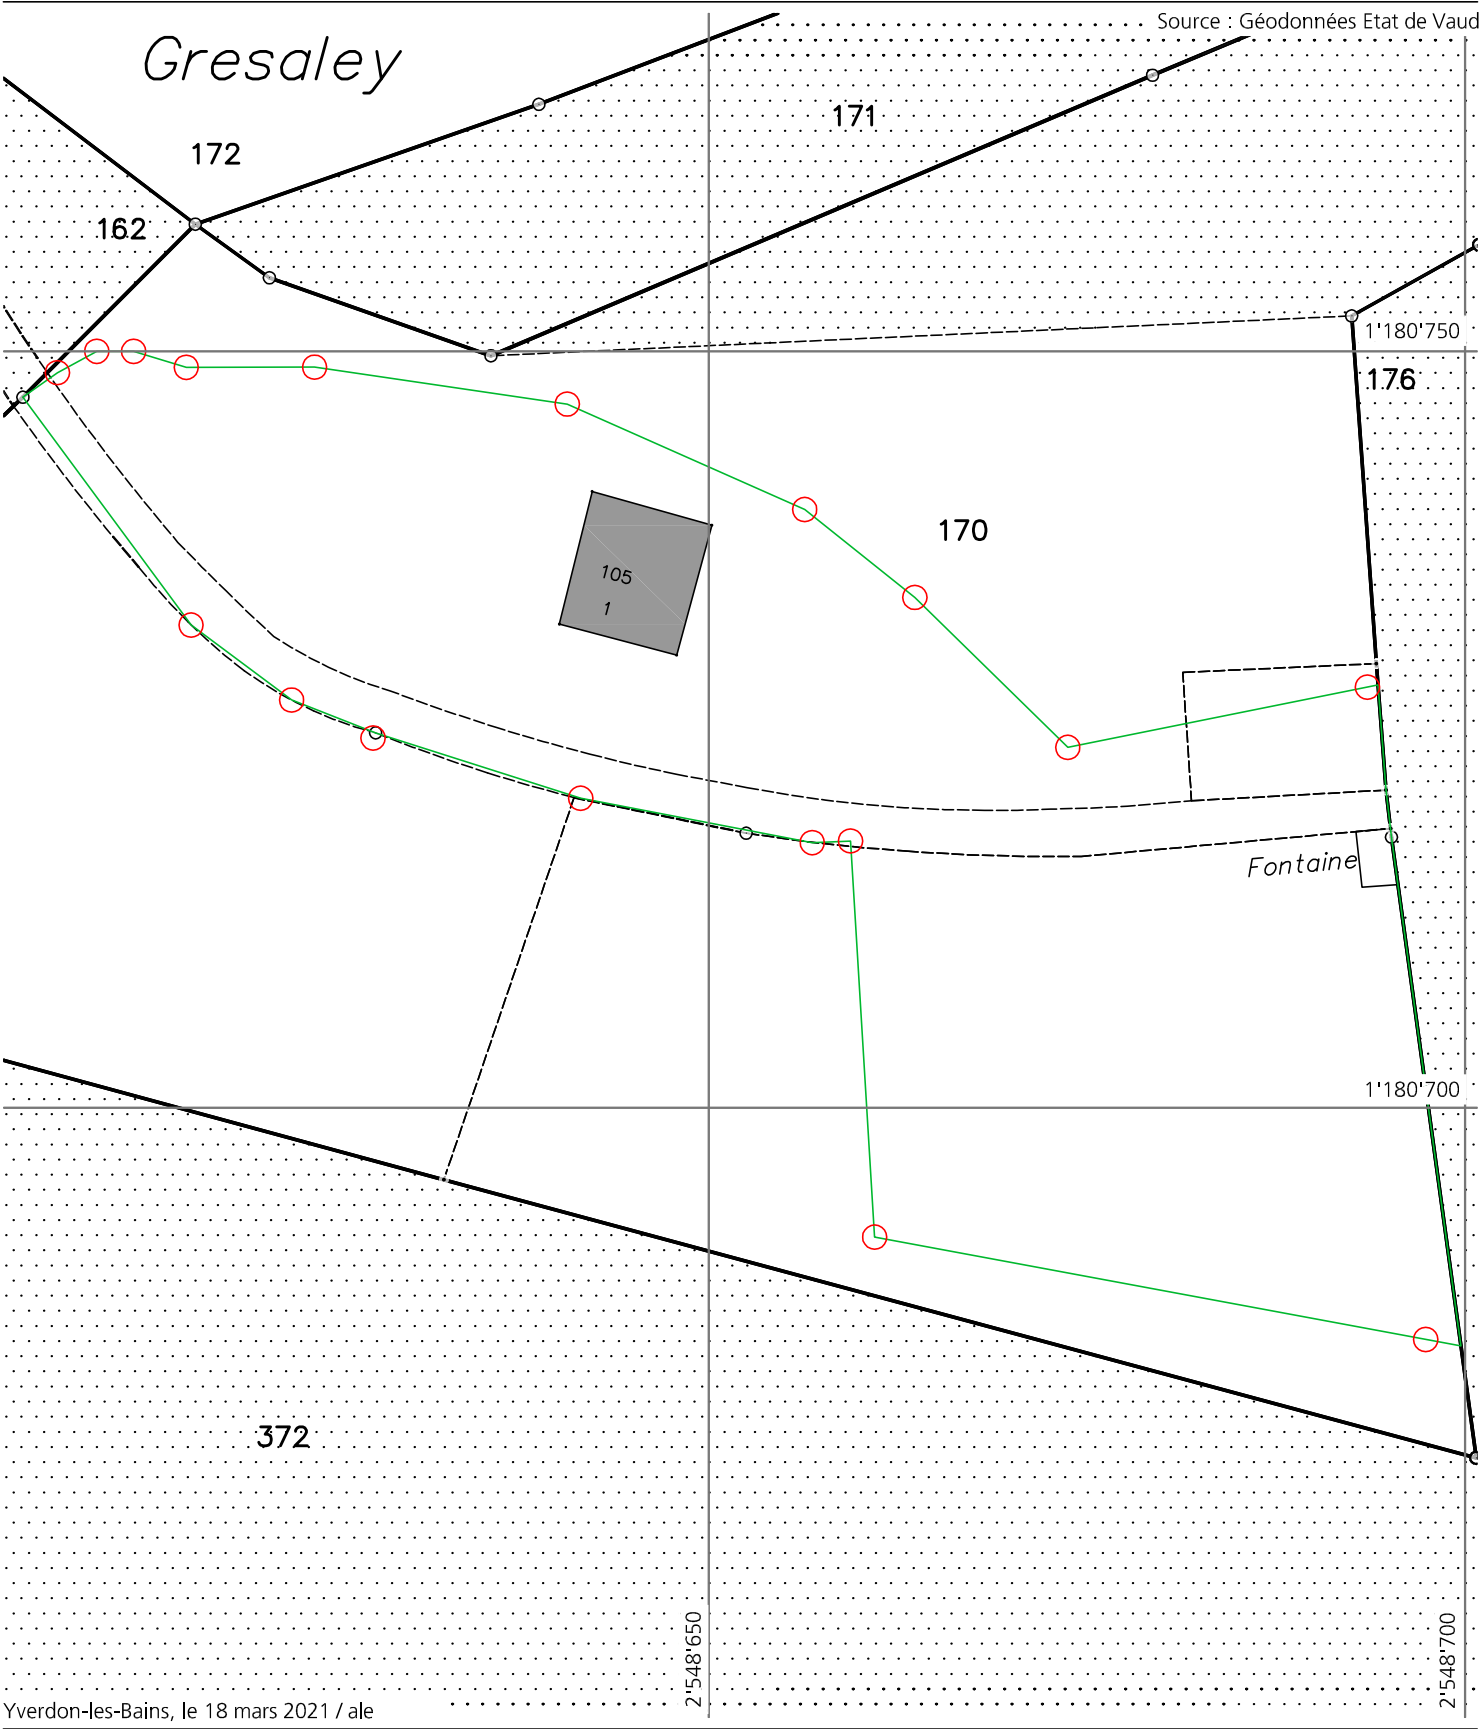

Yverdon-les-Bains, le 18 mars 2021 / ale



Jaquier Pointet SA
Géomètres brevetés

Rue des Pêcheurs 7
Case postale
1401 Yverdon-les-Bains

024 424 60 70
info@japo.ch
www.japo.ch



ORDRE VAUDOIS
DES GEOMETRES

PLAN DRESSE POUR ENQUETE

229/2010

COMMUNE DE CHAVANNES-LE-CHÊNE

FOLIO 6

ECHELLE 1:1000

COORDONNEES

549'535 / 180'530

Propriété de:

Chavannes-le-Chêne la Commune

Parcelle n° 121

Bâtiment public, n° ECA 163

Pré-champ

160 m2

7'908 m2

8'068 m2

Parcelle n° 126

Garage, n° ECA 138

Pré-champ

Forêt

Place-jardin

34 m2

7'672 m2

528 m2

744 m2

8'978 m2

TERRAIN DE FOOTBALL: INSTALLATION DE NOUVEAUX PROJECTEURS

Affectation selon plan général d'affectation PGA du 20 avril 1998: ZONE DE SPORTS

Limite des constructions selon art. 36 de la loi sur les routes : reste réservée

Altitude moyenne selon plan d'ensemble: 650 m

Note architecturale: -

 lisière légale
dérogation art. 34

Protection des eaux: secteur "A"

Bruit: degré de sensibilité III

La réalisation du projet n'implique pas une mise à jour du plan au Registre Foncier

PROPRIETAIRES VOISINS:

- 125 DURUSSEL Eglantine
- 127 Chavannes-le-Chêne la Commune
- 128 CHEVALLEY Annie, Carole, Danielle,
Perrine, Valérie, COLLET Floriane
et LEUBA Martine
- 136 MACDONALD Hugh et Lana
- 387 CHEVALLEY Jacky
- 388 CHEVALLEY Raymond

Servitudes: tracés indicatifs

Seuls les plans du Registre Foncier ont force de loi

- 121'308 C Passage pour tous véhicules
- 121'310 C+D Canalisation d'égouts
- C+D Canalisations quelconques
- 121'331 C Canalisation de ruisseau
- 132'765 C Canalisations d'eau
- 132'770 C Sources et canalisation d'eau
- C Canalisation d'eau

LEGENDE:

-  projecteurs (situation approximative)
hauteur 18m

Détails: voir plans de l'architecte

Etabli sur la base de la mensuration officielle

Mensuration : semi-numérique numérisée

Réf. cadastre : BDCO

JW/Yverdon-les-Bains, le 18 janvier 2011



Ingénieurs EPFL/SIA
géomatique
génie rural
géomètres officiels

Rue des Pêcheurs 7 CP 1401 Yverdon-les-Bains
Tél. 024 / 424.60.70
Fax. 024 / 424.60.71

E-mail: info@japo.ch
Internet: www.japo.ch

Pour la Commune:



