


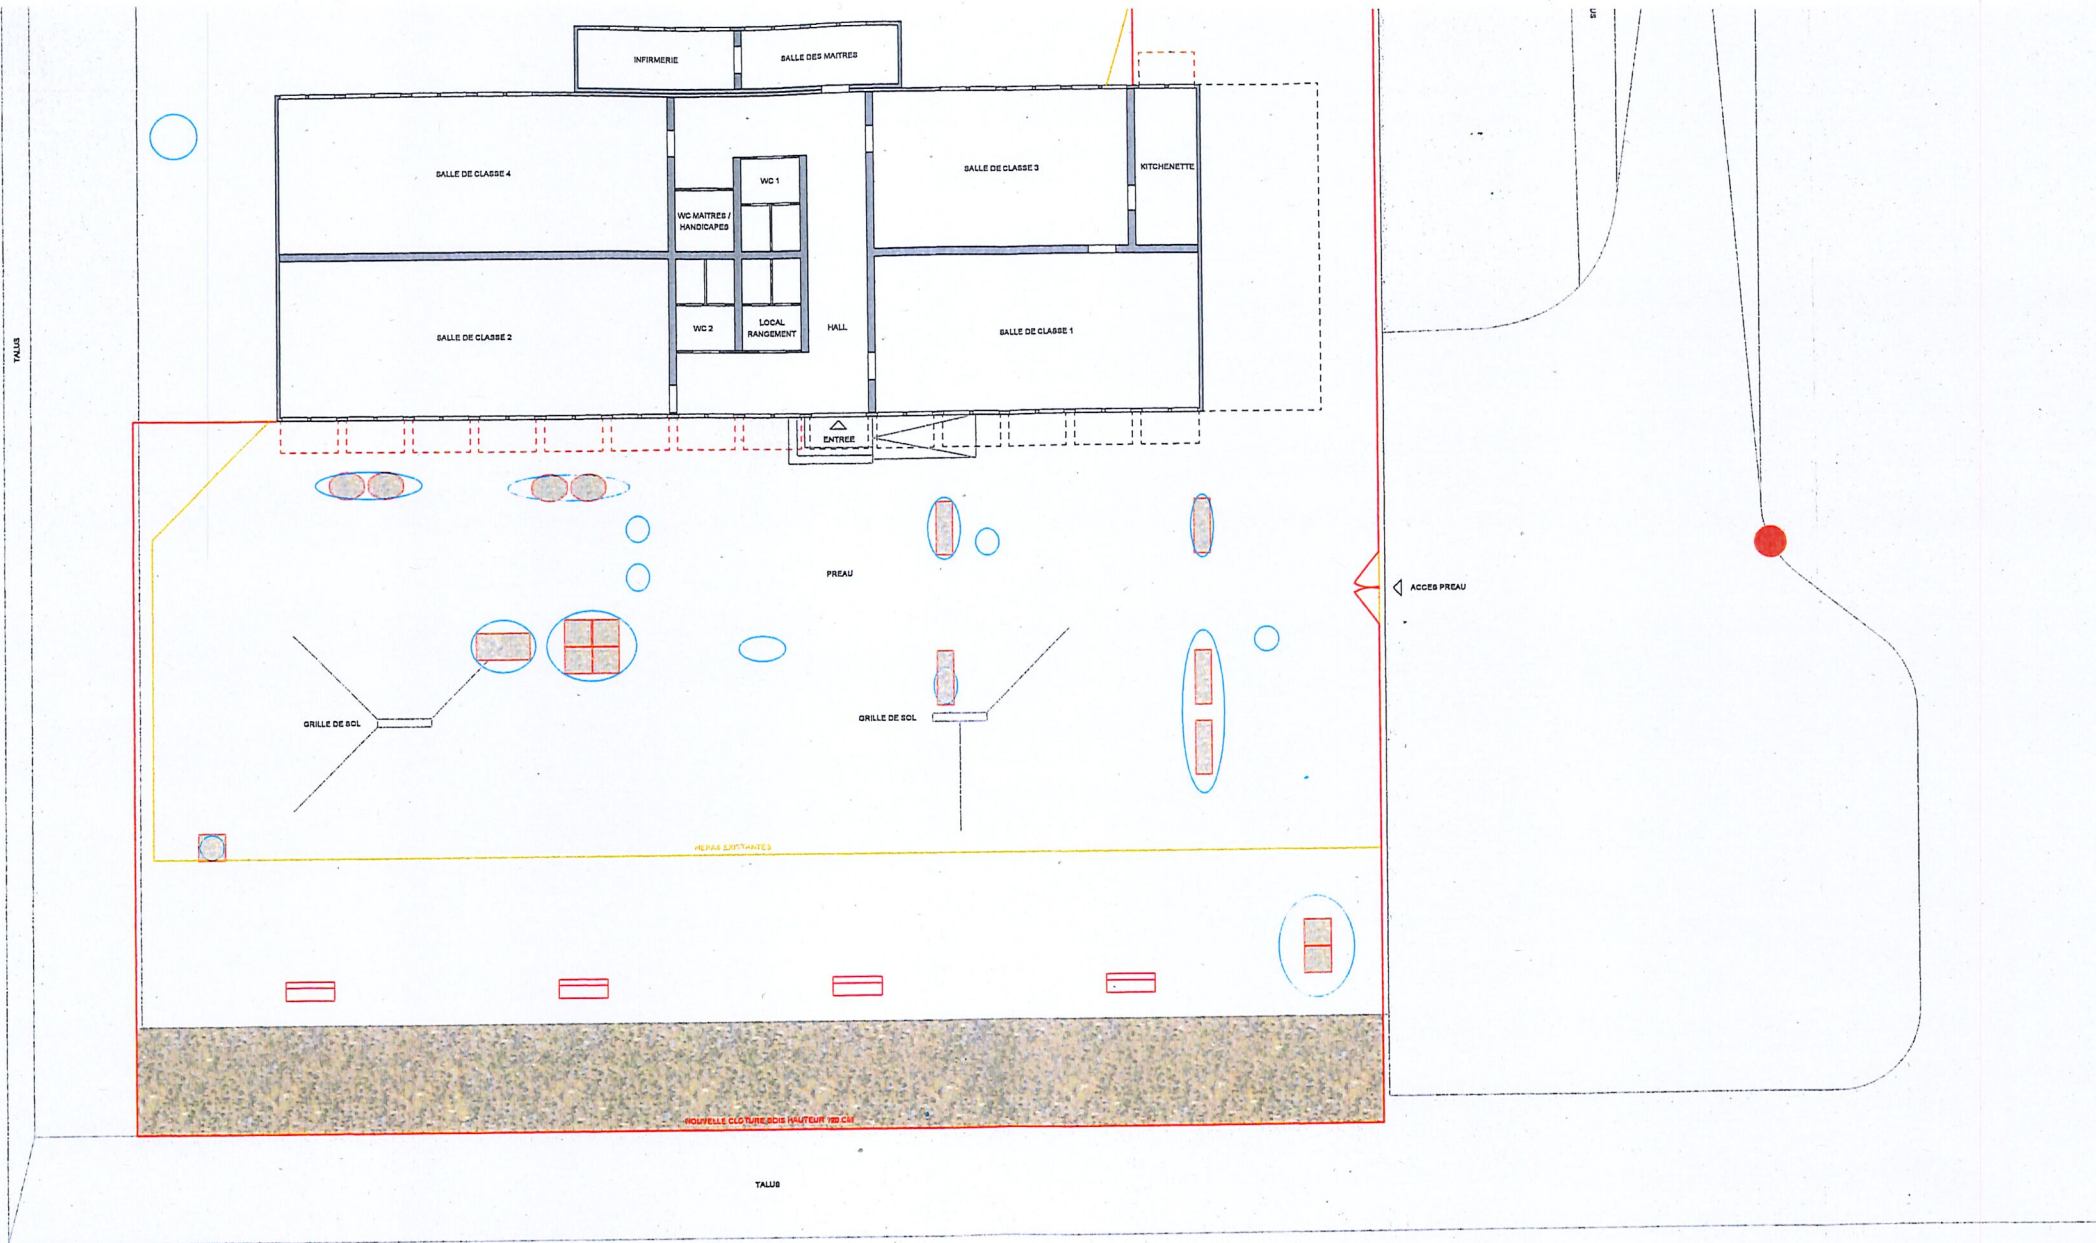

MINERAL

VEGETALISE EXISTANT

ESPACE MINERAL
DEDIE AUX ENFANTS

ESPACE VEGETALISE
DEDIE AUX ENFANTS

FLAQUE IMPORTANTE

NOUVEAU LUMINAIRE SOLAIRE

NOUVEAU AUVENT

MOBILIER A DISPOSITION

BAC RECTANGULAIRE
5x (60 x 200 cm.)
1x (100 x 200 cm.)

BAC CARRE
7x (100 x 100 cm.)

BAC ARRONDI
4x (130 x 100 cm.)

MOBILIER A DISPOSITION