

Projektplan Grundrisse mit Kanalisation / Umgebung

Mst. 1:100

Objekt : Anbau Zimmer, Garage, Kleintierstall
an bestehendes Einfamilienhaus
Bauherrschaft : Guido und Silvia Müller, Altermatt Müller
Schniderbure 5, 6133 Hergiswil b. Willisau



U24.369 2.101
Datum 20.11.2024
Format 84/60
Gezeichnet NS

Bauherrschaft / Grundeigentümer : Guido und Silvia Müller, Altermatt Müller, 6133 Hergiswil b. W.

Projektverfasser : Hans Schwegler Dipl. Architekt HTL / SIA Gelfnau


Fixpunkt: PP 5768 = -0.555 = 644.945 m.ü.M.
F.Bo. EG = ±0.00 = 645.50 m.ü.M.

Legende :
Bestehend
Abbruch
Neu

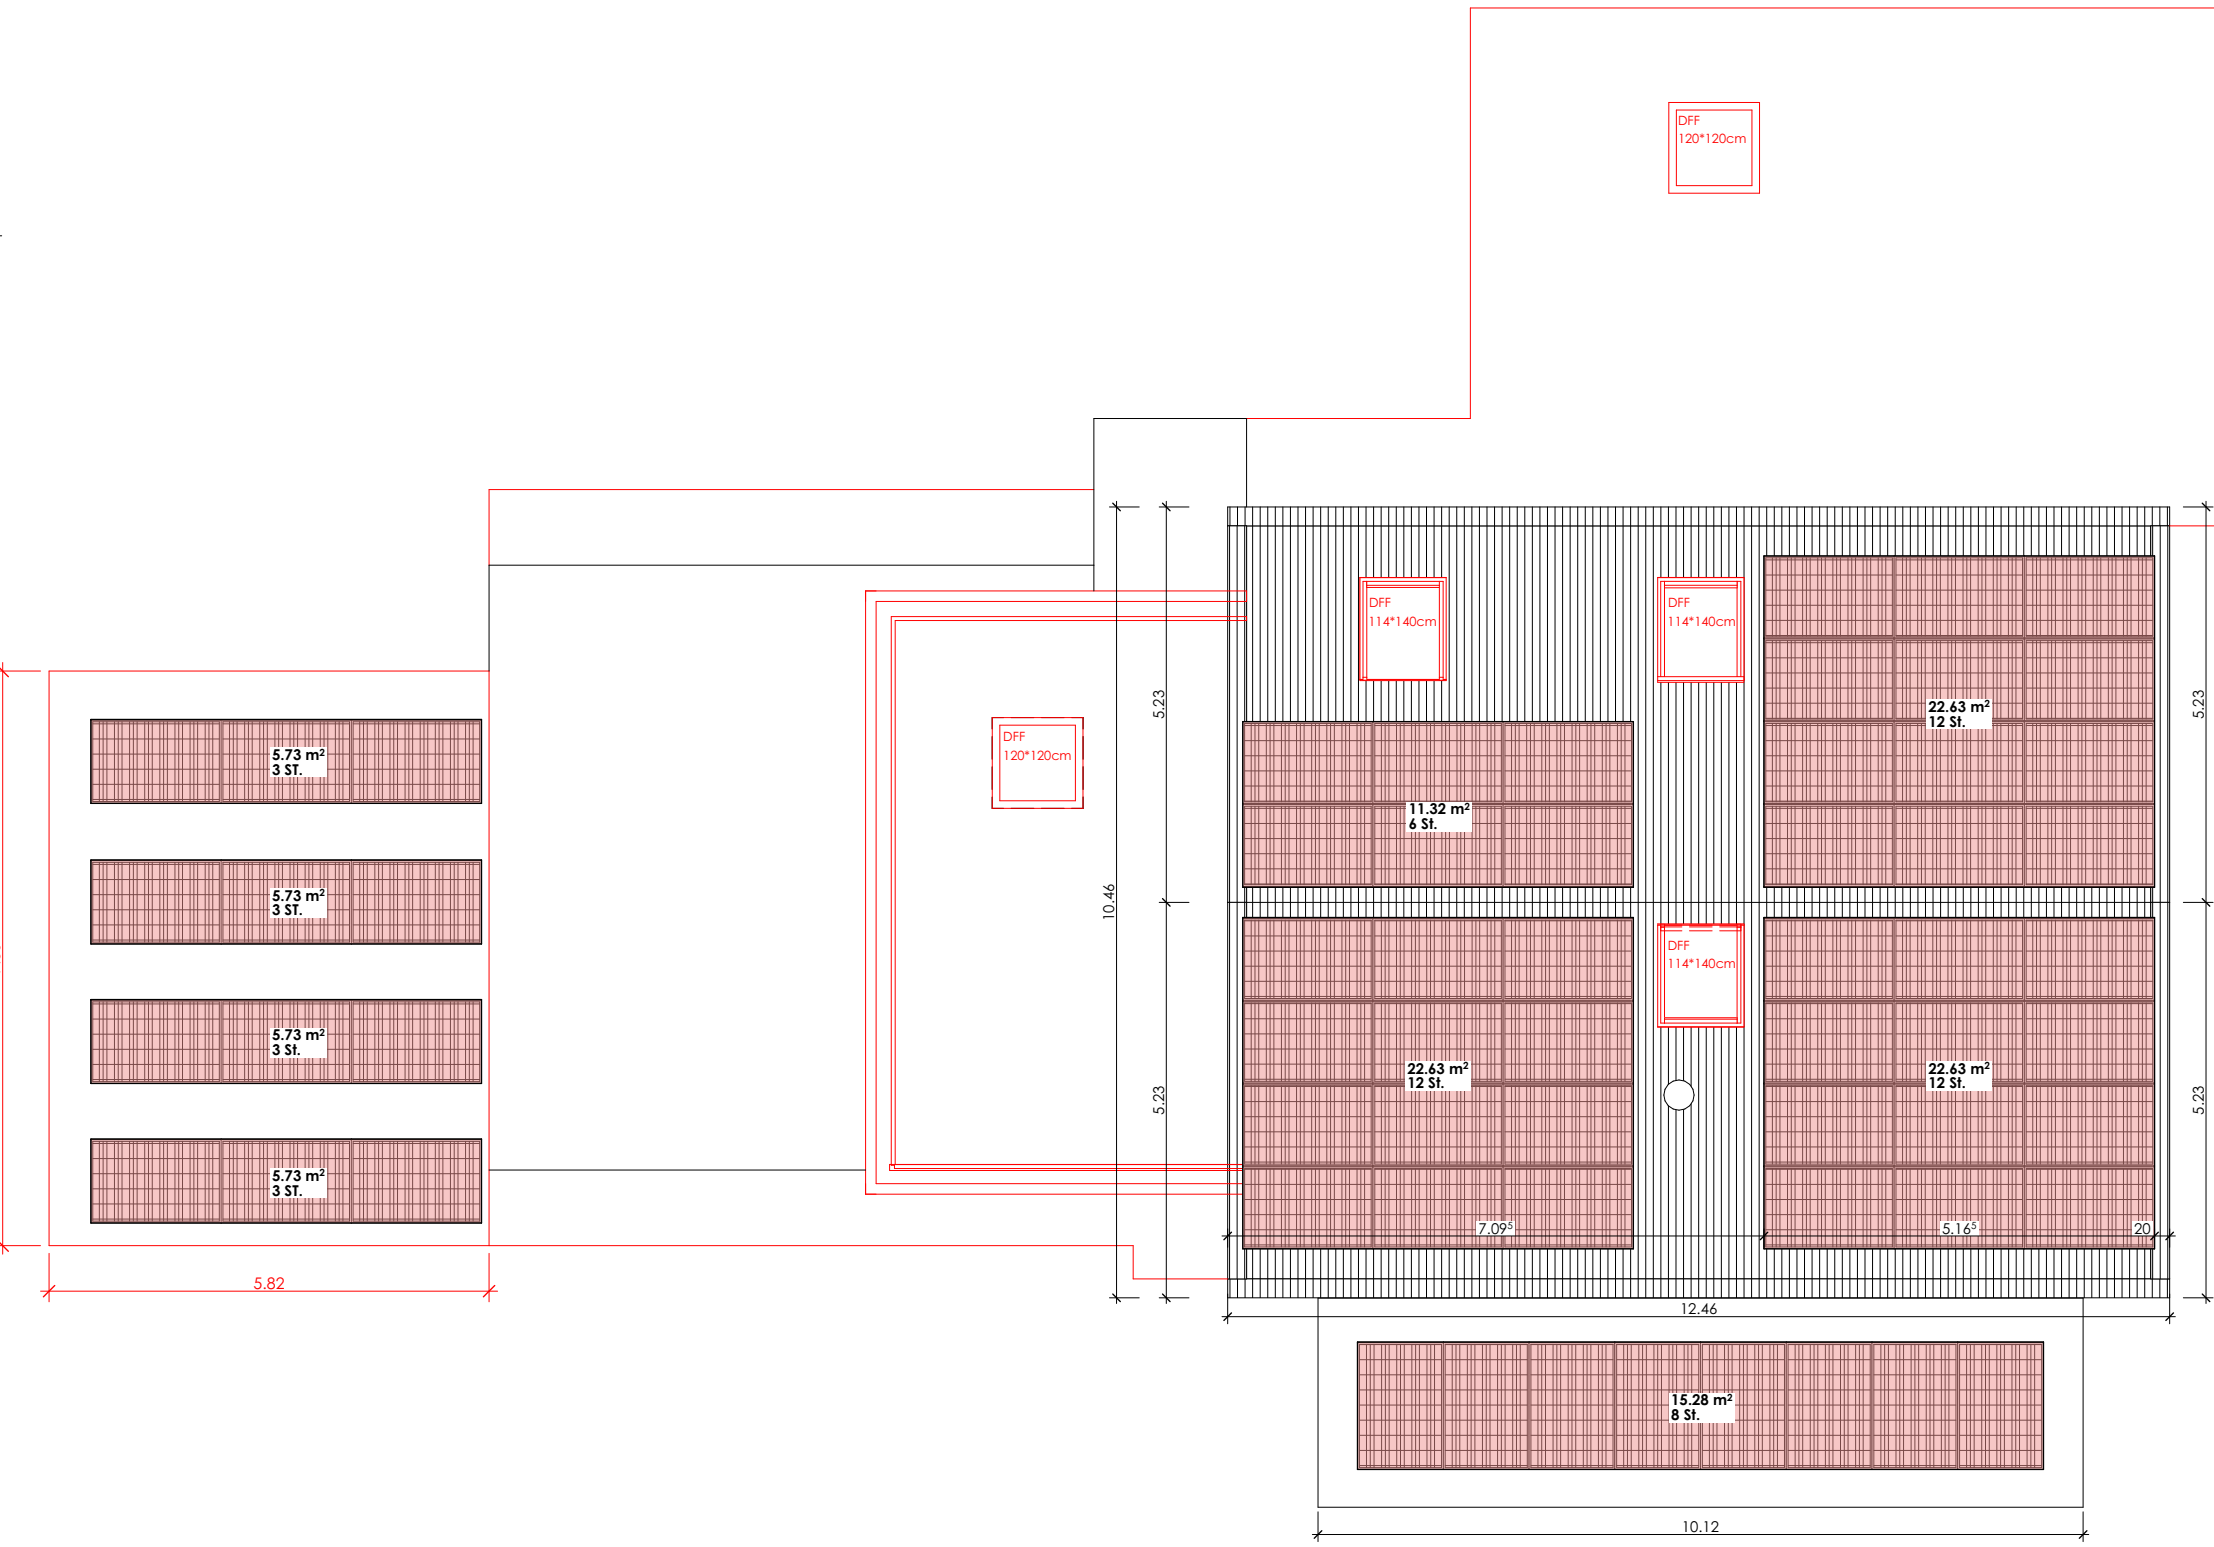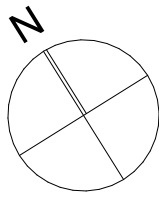


Photovoltaikanlage
Fläche: 117.41 m²
Grösse: 172.20*113.40cm
Anzahl: 62 St.
Leistung: 440 Wp
440*0.062 = 27.28 kWp

Dachaufsicht

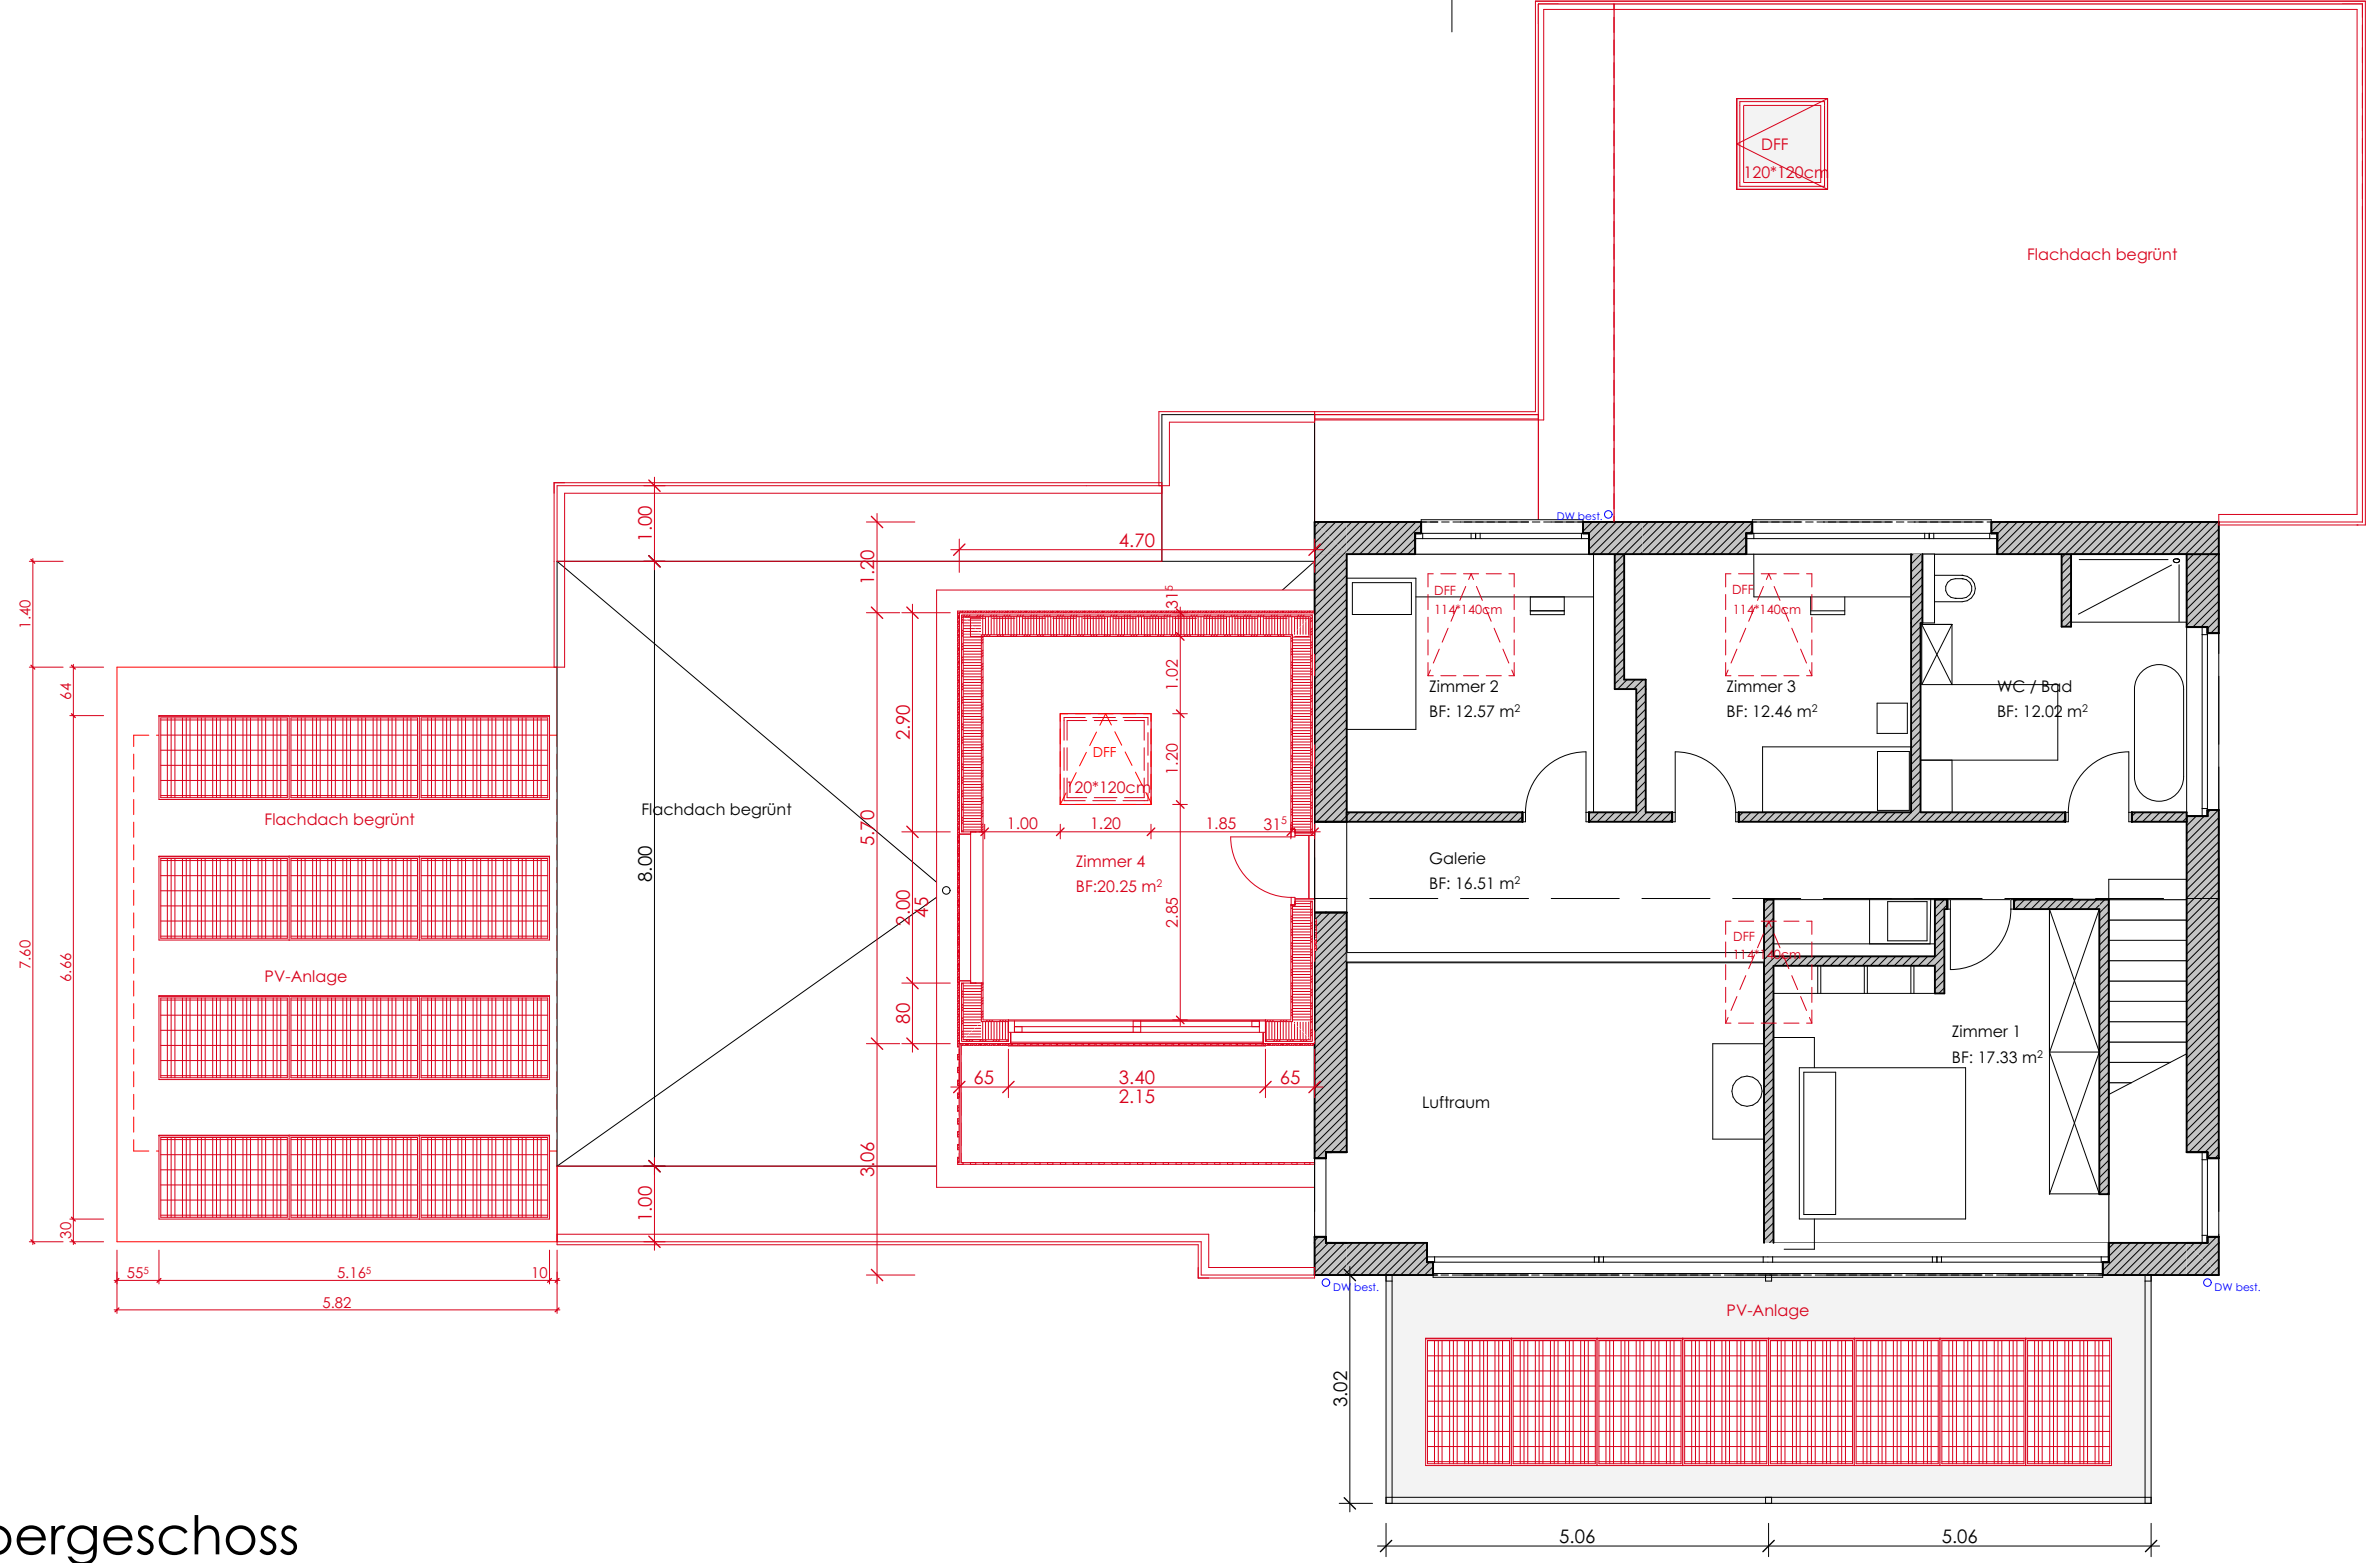

Obergeschoss

Parz. 952

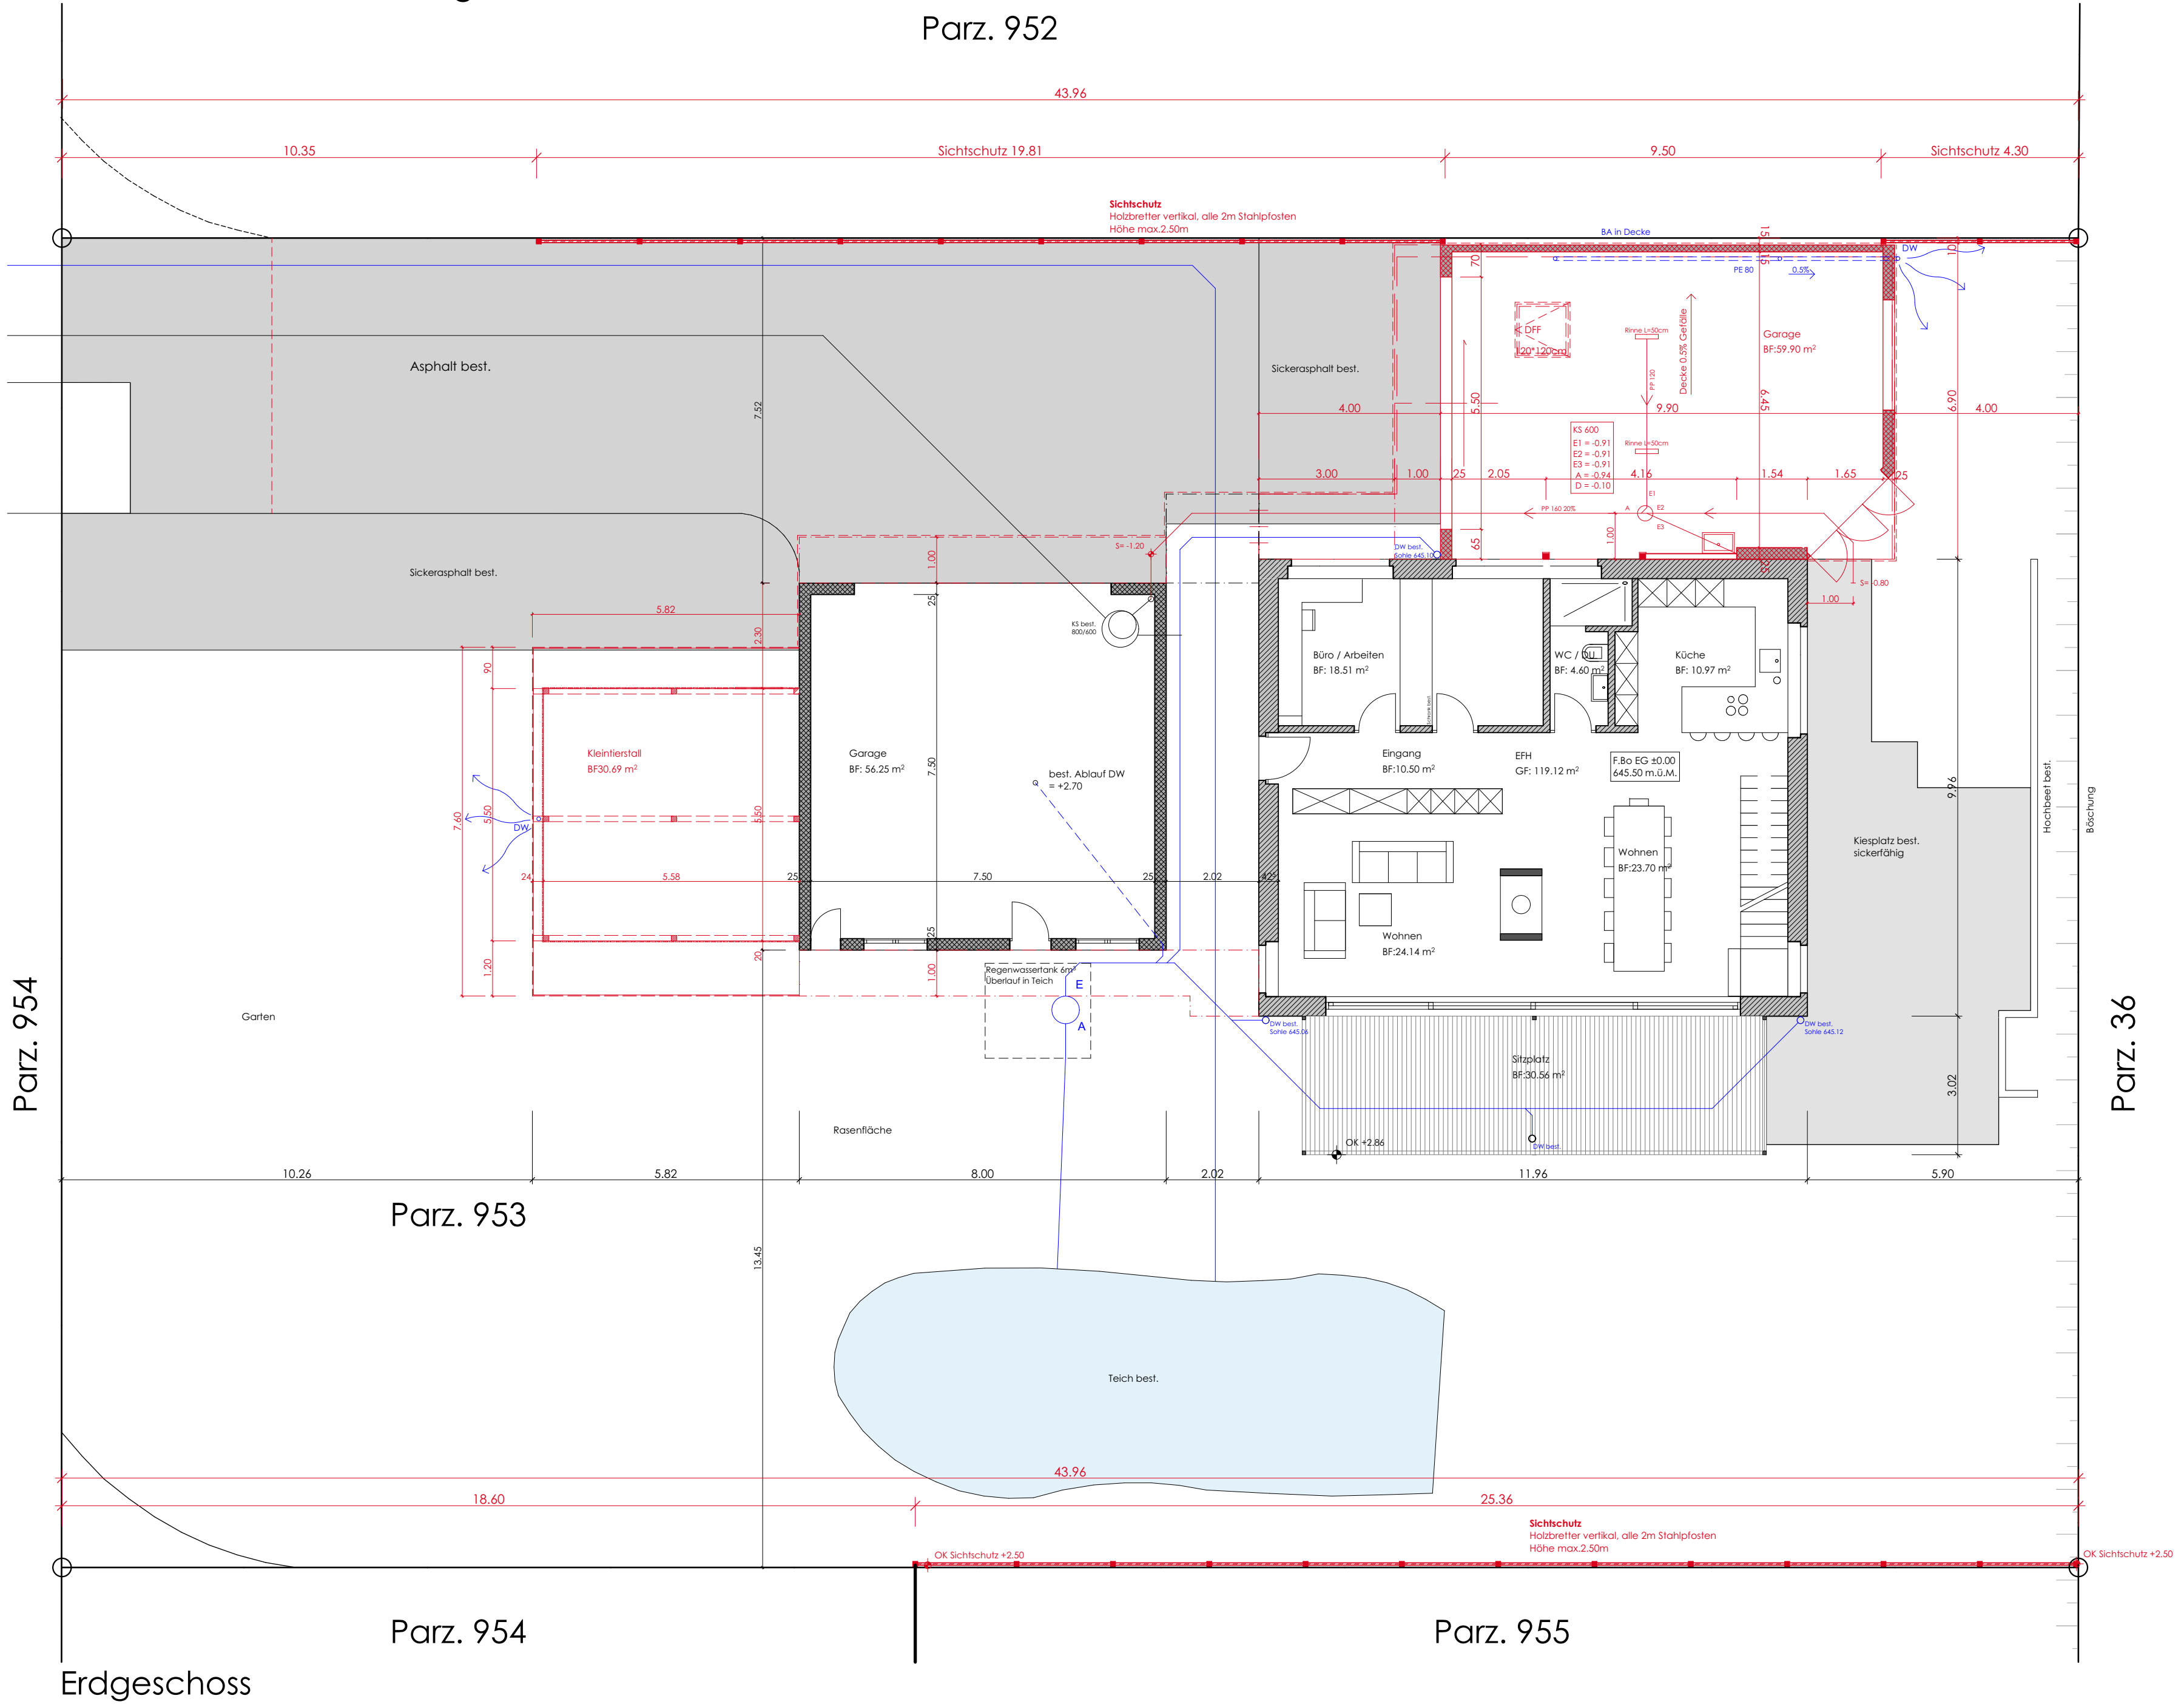

Parz. 953

Parz. 954

Parz. 955

Erdgeschoss