




2003/007215Serv.ID.



Le(s) propriétaire(s)	Le(s) promettant-acquéreur(s)	L'architecte
Pepe Rocco 	Mme et Mr Irma Magurano et John Galiffa  	 David De Rosa

en./D. 2003/007215

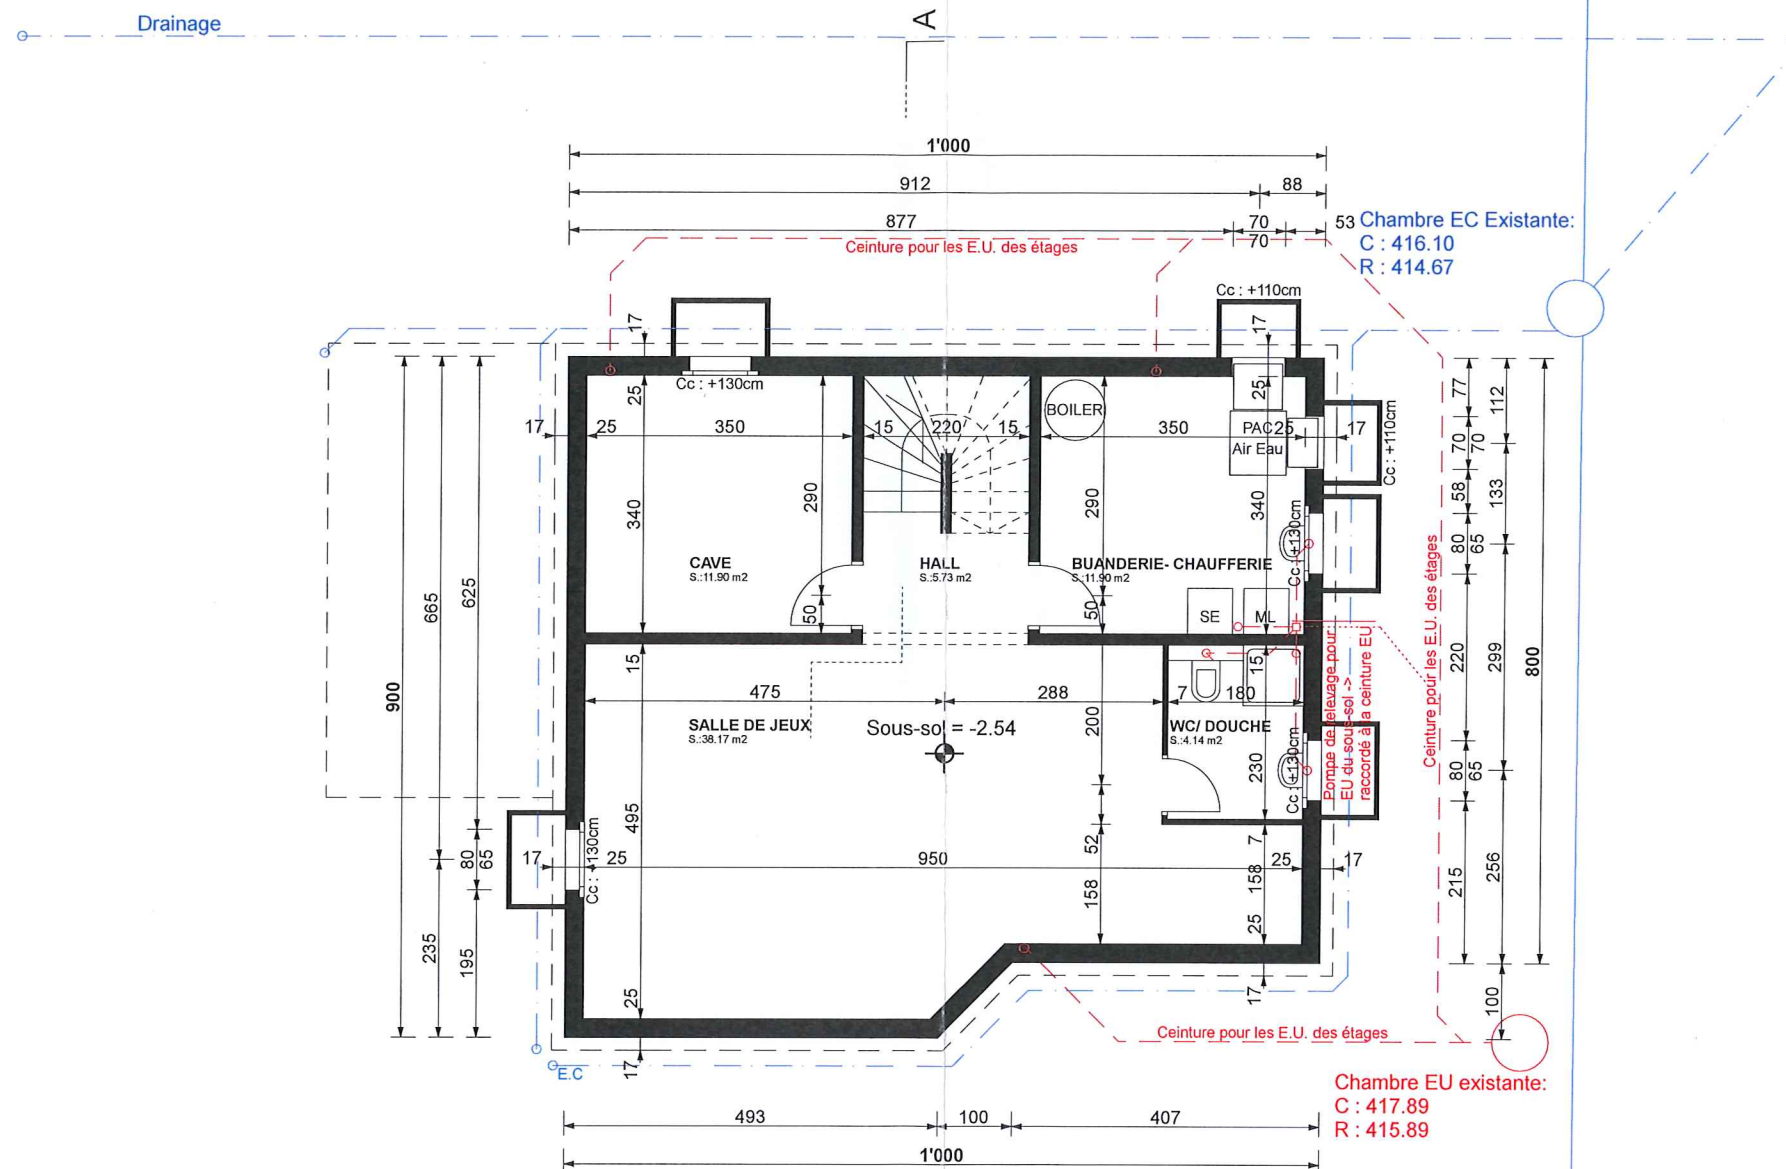

N°	:	100.01
Date	:	23.10.2018
Dessin	:	N.P.
Echelle	:	1:100

Dossier de mise à l'enquête

Sous-sol

FLrchitecture
& ssociés SA

Tél. 021 811 05 80 - Fax 021 811 05 81 - www.flarchitecture.ch - Chemin du Bief 6Bis - 1027 Lonay

Construction d'une villa individuelle

CONSTRUCTION NOUVELLE


Commune de Denges

PROLOGIS

Tél. 021 908 00 50 - Fax 021 908 00 51 - www.prologis.ch - Route de Palézieux 59 - Case Postale 108 - 1610 Oron-la-Ville

Le(s) propriétaire(s)	Le(s) promettant-acquéreur(s)	L'architecte
Pepe Rocco	Mme et Mr Irma Magurano et John Galiffa	David De Rosa
<i>Pepe Rocco</i>	<i>Magurano</i>	<i>David De Rosa</i>

Indice	:	-	Date	:	-	Modification	:	-
--------	---	---	------	---	---	--------------	---	---

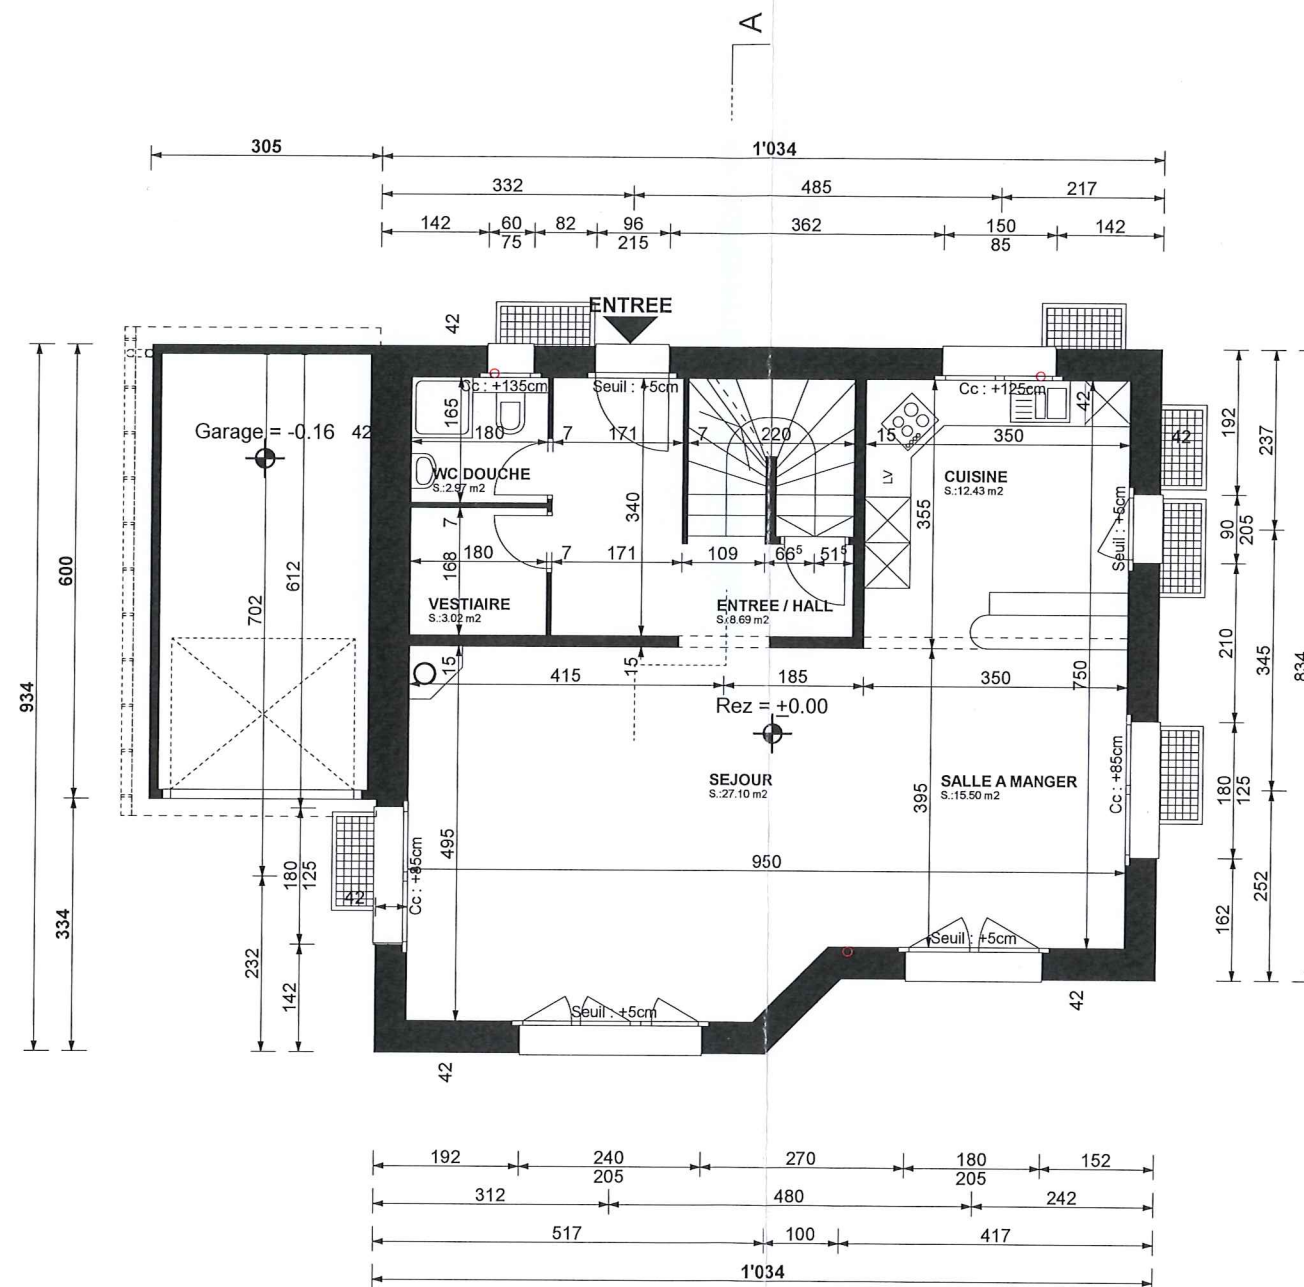


N° : 100.02
 Date : 23.10.2018
 Dessin : N.P.
 Echelle : 1:100

Dossier de mise à l'enquête
 Rez de chaussée
FL architecture & associés SA
 Tél. 021 811 05 80 - Fax 021 811 05 81 - www.flarchitecture.ch - Chemin du Bief 6Bis - 1027 Lonay

Construction d'une villa individuelle
 CONSTRUCTION NOUVELLE
 Commune de Denges
PROLOGIS
 Tél. 021 908 00 50 - Fax 021 908 00 51 - www.prologis.ch - Route de Palézieux 59 - Case Postale 108 - 1610 Grand-Val

Le(s) propriétaire(s)	Le(s) promettant-acquéreur(s)	L'architecte
Pepe Rocco <i>Pepe Rocco</i>	Mme et Mr Irma Magurano et John Galiffa <i>Magurano</i>	David De Rosa <i>David De Rosa</i>

Indice : - Date : - Modification : -

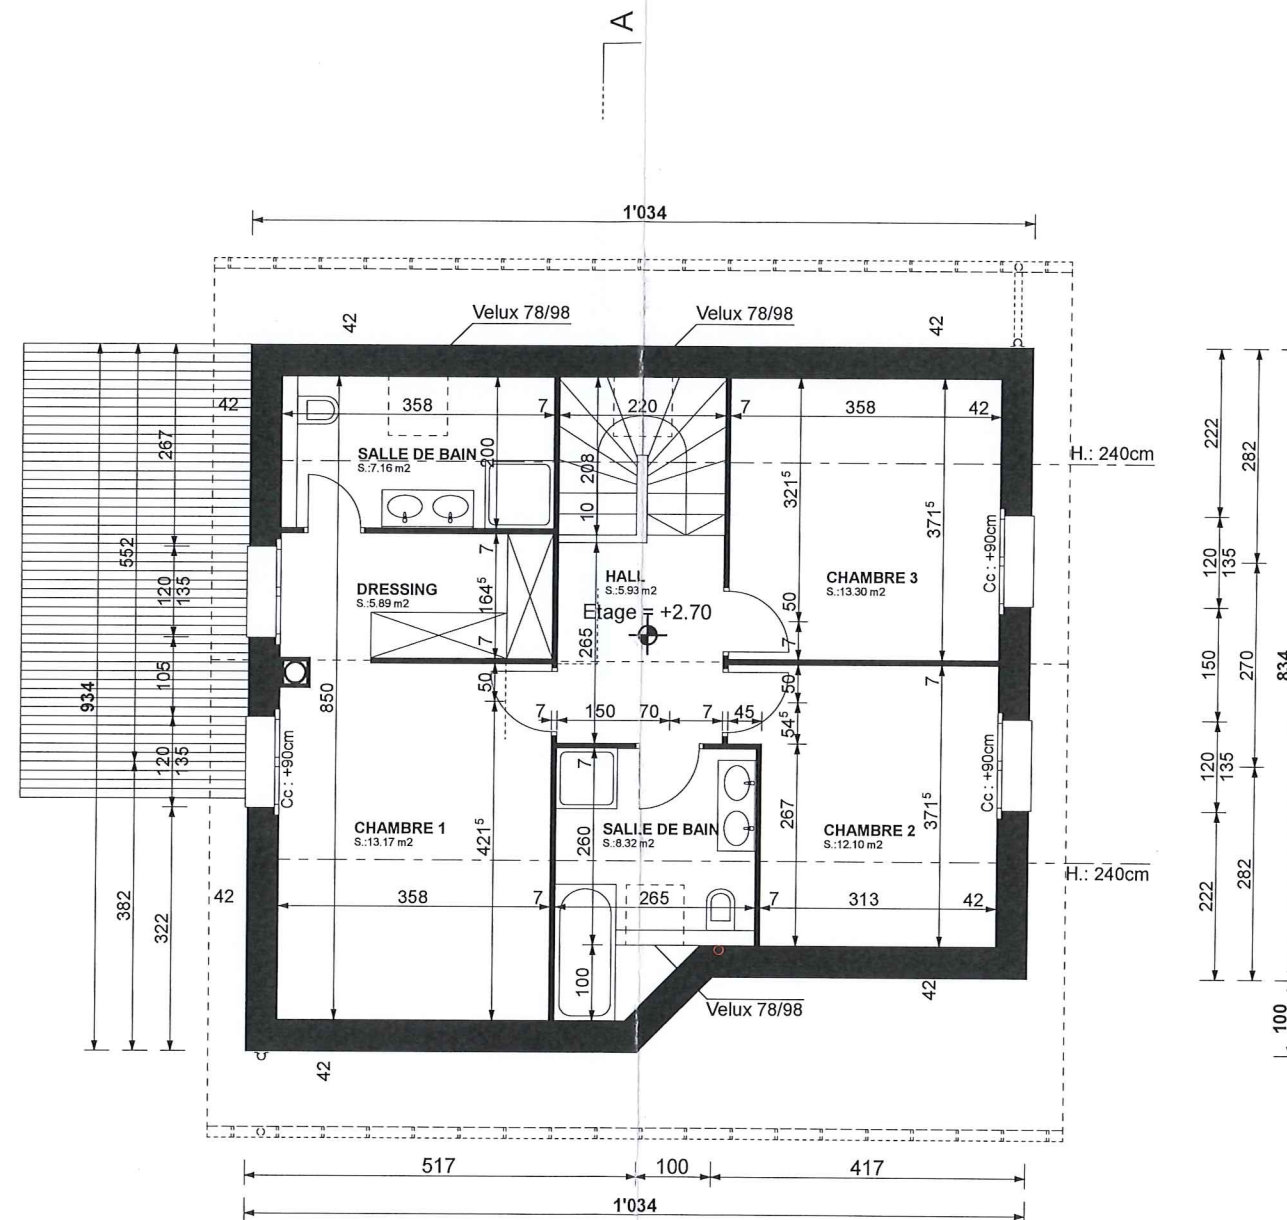

N° : 100.03
 Date : 23.10.2018
 Dessin : N.P.
 Echelle : 1:100

Dossier de mise à l'enquête
 1er étage
FL architecture & associés SA
 Tél. 021 811 05 80 - Fax 021 811 05 81 - www.flarchitecture.ch - Chemin du Bief 6Bis - 1027 Lonay


Construction d'une villa individuelle
 CONSTRUCTION NOUVELLE
 Commune de Denges
PROLOGIS
 Tél. 021 908 00 50 - Fax 021 908 00 51 - www.prologis.ch - Route de Palézieux 59 - Case Postale 108 - 1610 Oron-la-Ville

Le(s) propriétaire(s)
 Pepe Rocco
Pepe Rocco

Le(s) promettant-acquéreur(s)
 Mme et Mr
 Irma Magurano et John Galiffa
Galiffa Magurano

L'architecte
 David De Rosa
David De Rosa

Indice : - Date : - Modification : -

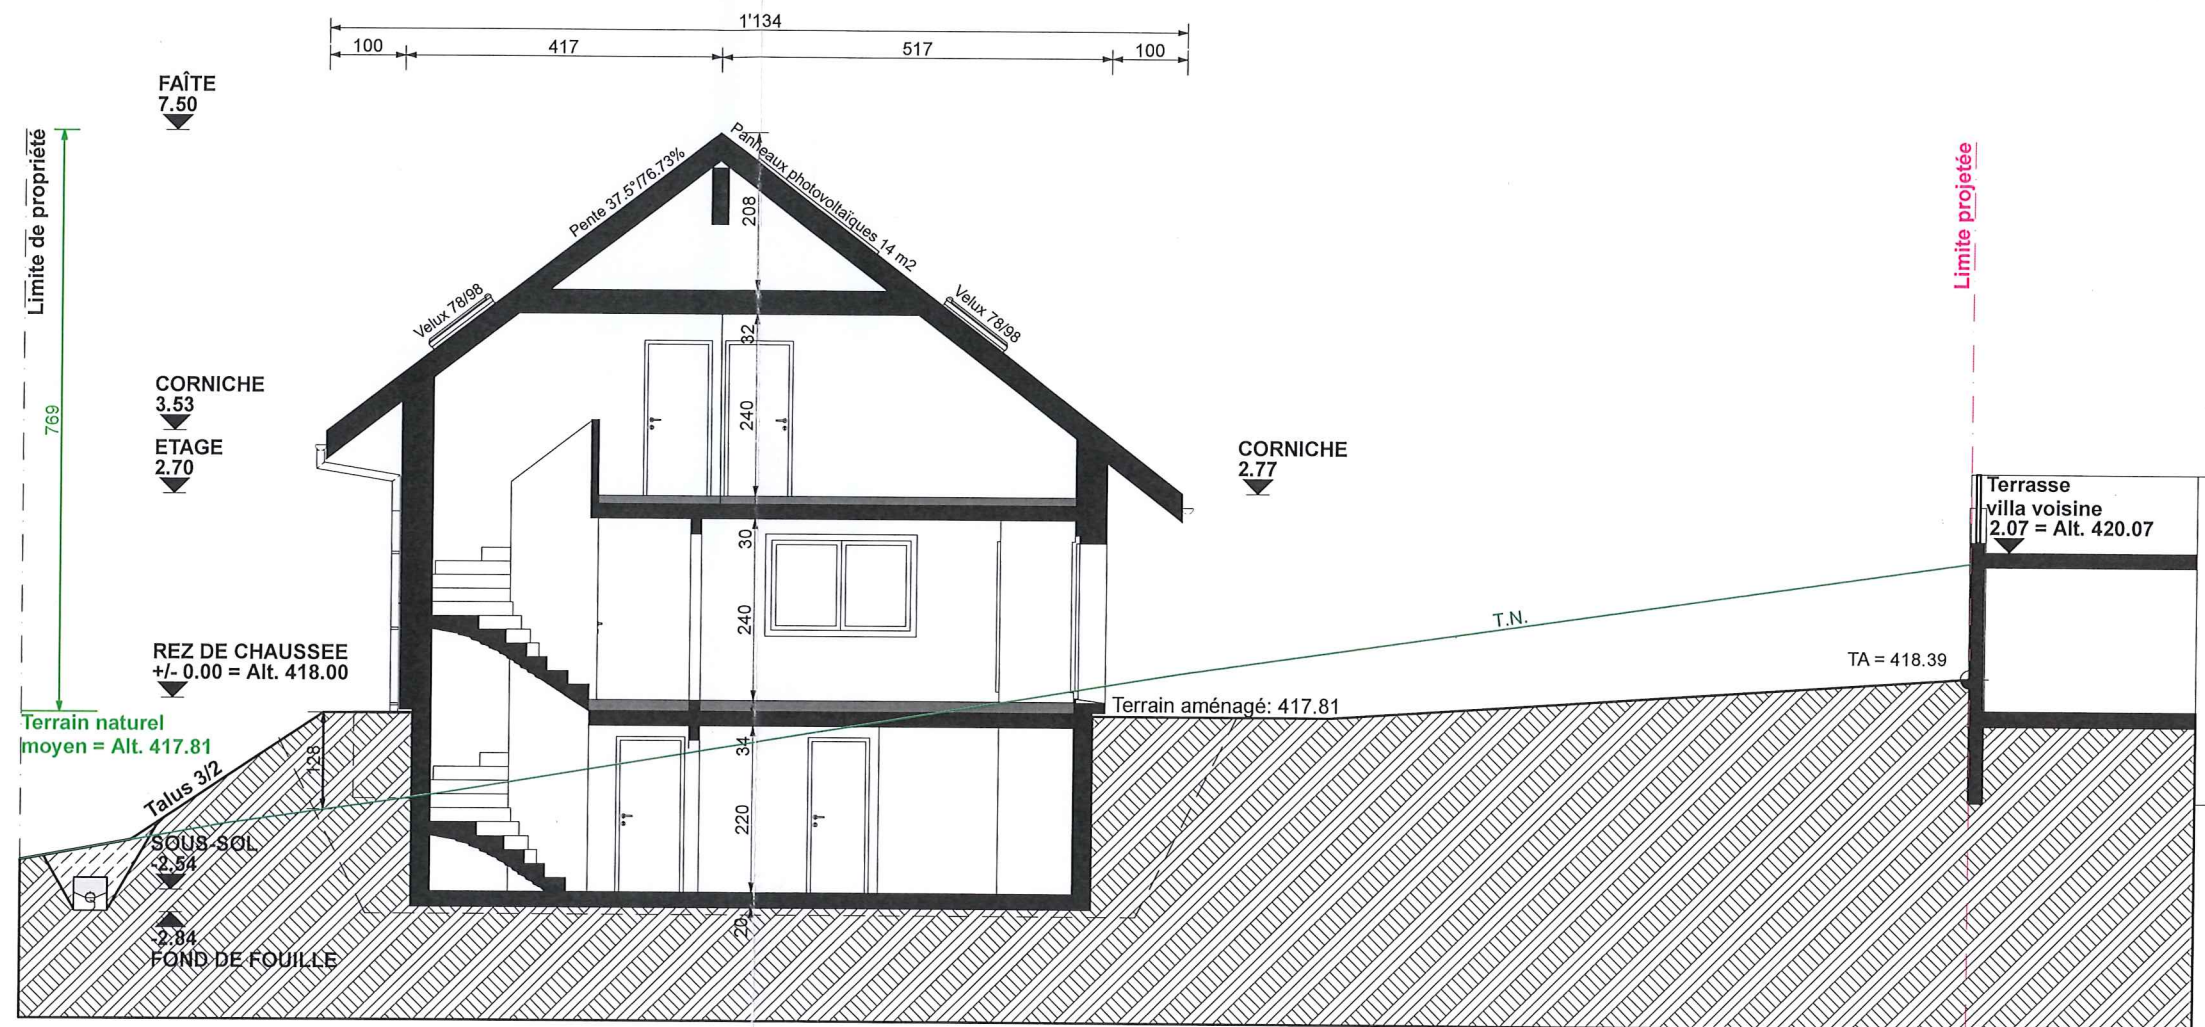

N° : 100.04
 Date : 23.10.2018
 Dessin : N.P.
 Echelle : 1:100

Dossier de mise à l'enquête
 Coupe A-A
FLrchitecture
 & ssociés SA
 Tél. 021 811 05 80 - Fax 021 811 05 81 - www.flarchitecture.ch - Chemin du Bief 6Bis - 1027 Lonay

Construction d'une villa individuelle
 CONSTRUCTION NOUVELLE
 Commune de Denges
PROLOGIS
 Tél. 021 908 00 50 - Fax 021 908 00 51 - www.prologis.ch - Route de Palézieux 59 - Case Postale 108 - 1610 Oron-la-Ville

Le(s) propriétaire(s)
 Pepe Rocco
 Le(s) promettant-acquéreur(s)
 Mme et Mr
 Irma Magurano et John Galiffa
 L'architecte
 David De Rosa

Indice : -

Date : - Modification : -