

Zonenplanänderung Ueterschen

1 : 1'000

Mitwirkung

Öffentliche Auflage

vom ____ bis ____

Von der Gemeindeversammlung erlassen

am ____

Der Gemeindepräsident

Der Gemeindeschreiberin

David Zimmermann

Fabienne Buser

Vom Departement für Bau und Umwelt genehmigt mit

Entscheid Nr. ____ vom ____

Vom Gemeinderat in Kraft gesetzt


am ____

Ausschnitt rechtskräftiger Zonenplan



- Landwirtschaftszonen Lw
- Landschaftsschutzzone Ls
- Strasse ausserhalb Bauzonen SaB

Zonenplanänderung

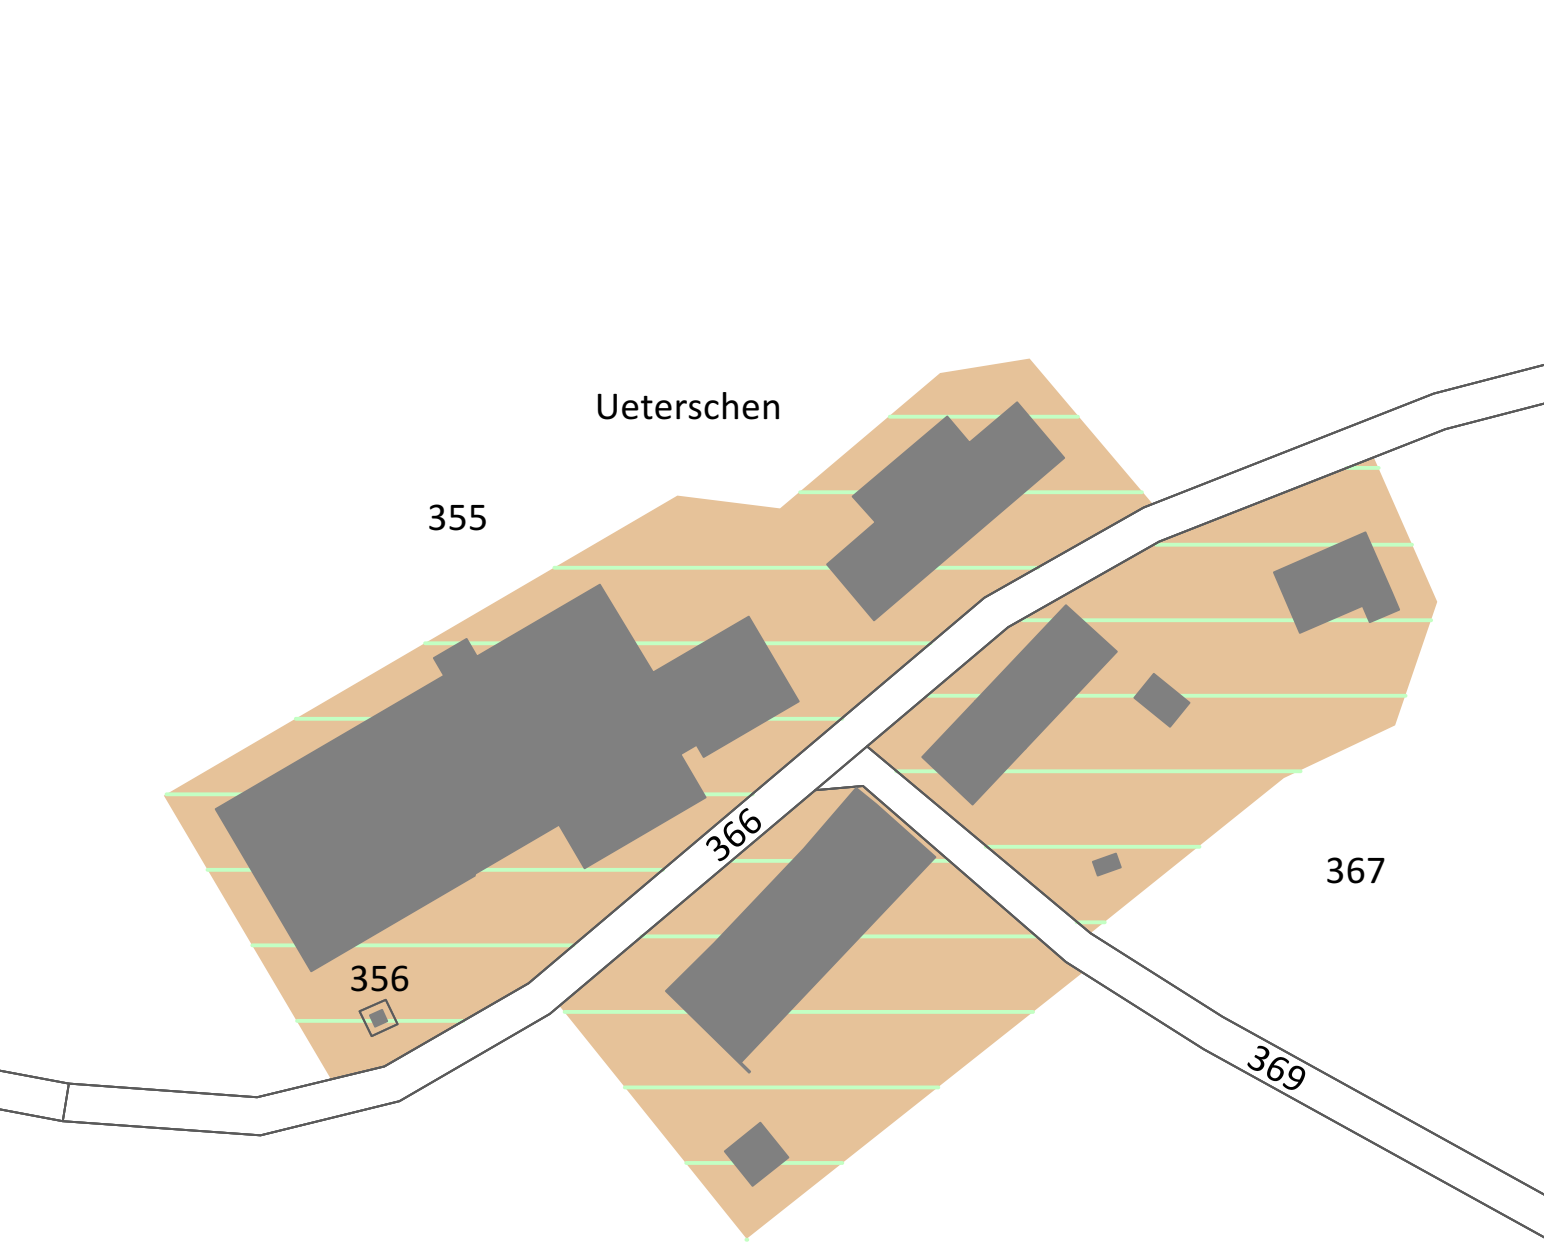

- Erhaltungszonen Eh

Ausschnitt künftiger Zonenplan



- Erhaltungszonen Eh
- Landwirtschaftszonen Lw
- Landschaftsschutzzone Ls
- Strasse ausserhalb Bauzonen SaB