


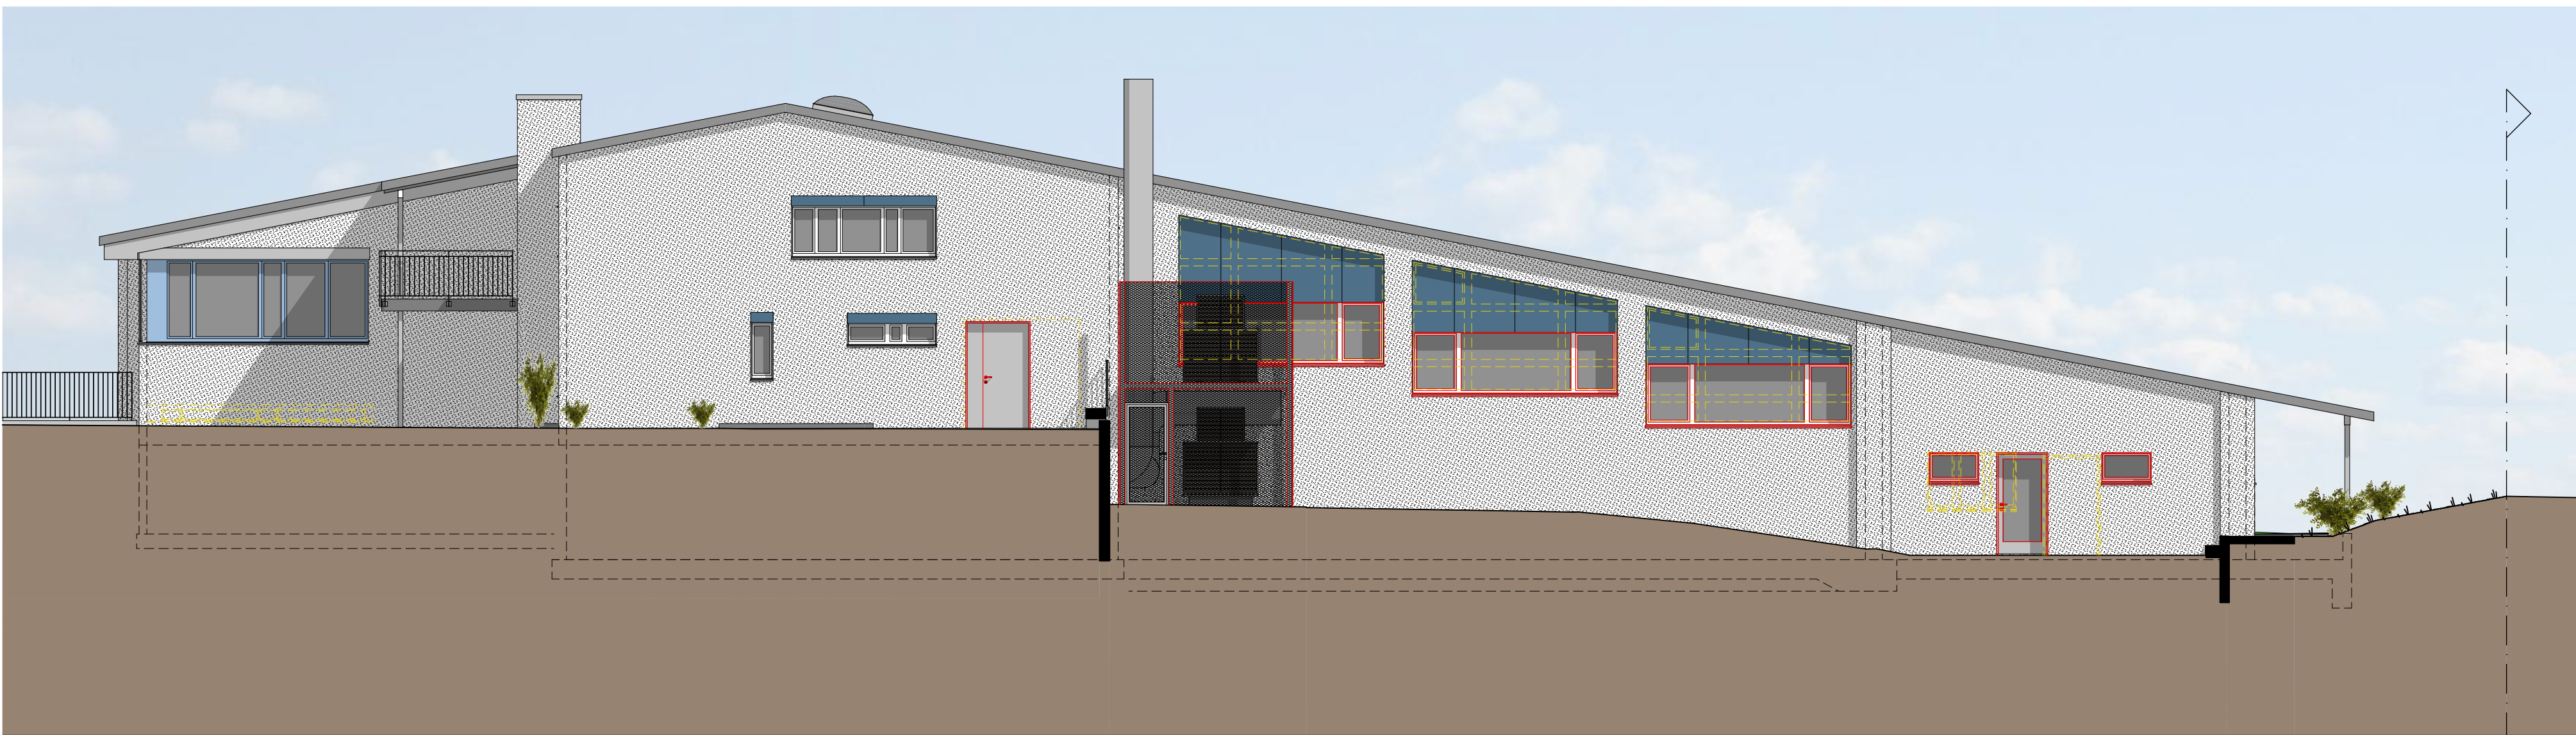


nordfassade



südfassade



ostfassade

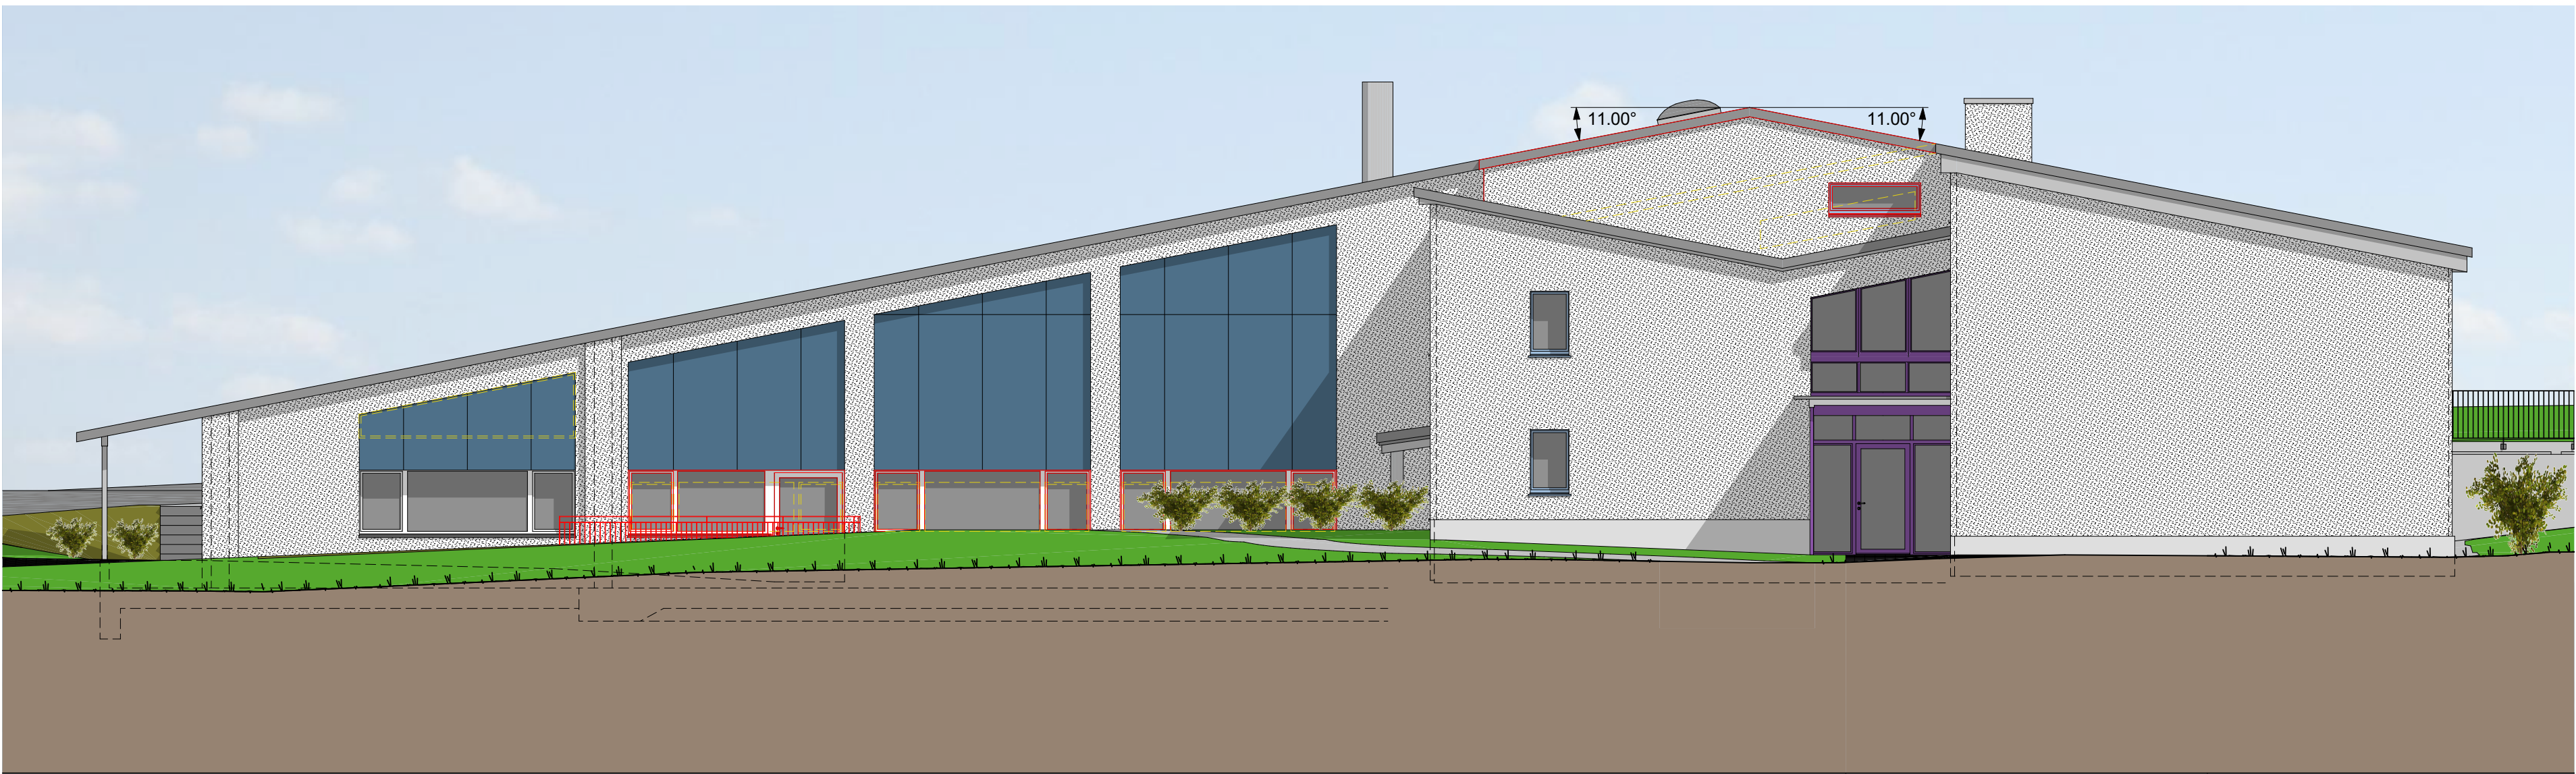

westfassade

architektIn: _____

schulgemeinde
grundeigentümerIn / bauherrIn: _____

politische gemeinde
bauherrIn: _____



- bestehend
- abbruch
- neu

projekt:	sanierung schulhaus lommis matzingerstrasse 23 9506 lommis	1320.0
massstab 1:100	phase baueingabe	
plan - nummer 103	plan - name fassaden	
format 84 / 75	nullpunkt ±0.00 = 470.33 m.ü.m.	datum / gezeichnet 12.08.2022 / nm
bauherrschaft: politische gemeinde lommis banneggstrasse 2 9506 lommis schulgemeinde matzingerstrasse 23 9506 lommis	architekt: buvag bau- und verwaltungs ag buvag bau- und verwaltungs ag unterdorfstrasse 3 8370 simach www.buvag.ch	telefon 071 969 30 90 telefax 071 969 30 99 info@buvag.ch www.buvag.ch
M:\OBJEKT\1320-1320P\1320.000 Sanierung Schulhaus Lommis\Plan\p102_Baueingabe\baueingabe.ggh		