

COMMUNE DE DENGES
PLAN D' ENQUETE

PROPRIETAIRE : Denges la Commune	SURFACES CADASTRALES		
PARCELLE N° 123	PLANS N° 5 et 10	Bâtiment n° ECA 128	51 m²
" La Crosette 2 "		Bâtiment scolaire n° ECA 250	1532 m²
		Garage n° ECA 250 b	53 m²
		Bâtiment public n° ECA 372	587 m²
		Bâtiment public souterrain n° ECA 372 de 40 m²	--
		Place-jardin	33'183 m²
		Total	35'406 m²

OBJET DE L'ENQUETE : - **INSTALLATION D'UNE BENNE POUR LES DÉCHETS VERTS ACCESSIBLE AUX CAMIONS RAMASSEURS**

COORDONNEES MOYENNES : 2'531'405 / 1'153'440
AFFECTATION : Zone d'intérêt général, zone agricole et zone de serres mobiles
PAC Venoge : Périmètre 3 : Vallées de la Venoge et du Veyron
LIMITE DES CONSTRUCTIONS : Selon l'article 36 L.R.
SURFACE EN ZONE A BATIR : ~ 31'668 m²
SECTEUR DE PROTECTION DES EAUX : Au
DEGRE DE SENSIBILITE AU BRUIT : II
NOTE AU RECENSEMENT ARCHITECTURAL : n° ECA 250a , note 0 / n° ECA 128, 250 b et 372 , non recensés
MENTION : Aucune
SERVITUDE : ID.2003/7167 : Canalisations(s) d'eau claire
LA REALISATION DE CE PROJET N'IMPLIQUE PAS DE MISE A JOUR DU PLAN RF

LE(S) PROPRIETAIRE(S)



SCEAU DE L'AUTORITE




Morges, le 16 janvier 2018
MOSINI et CAVIEZEL SA
Ingénieurs EPF-SIA
Géomètres officiels
Morges Montricher Assens
Rue Louis-de-Savoie 72 1110 Morges
Tél. 021 8055200 morges@mc-sa.ch

le géomètre breveté
Julien COMTE



DOSSIER N°	12'766.02
INDICE	1a
DESSINE	BM
CONTROLE	GC

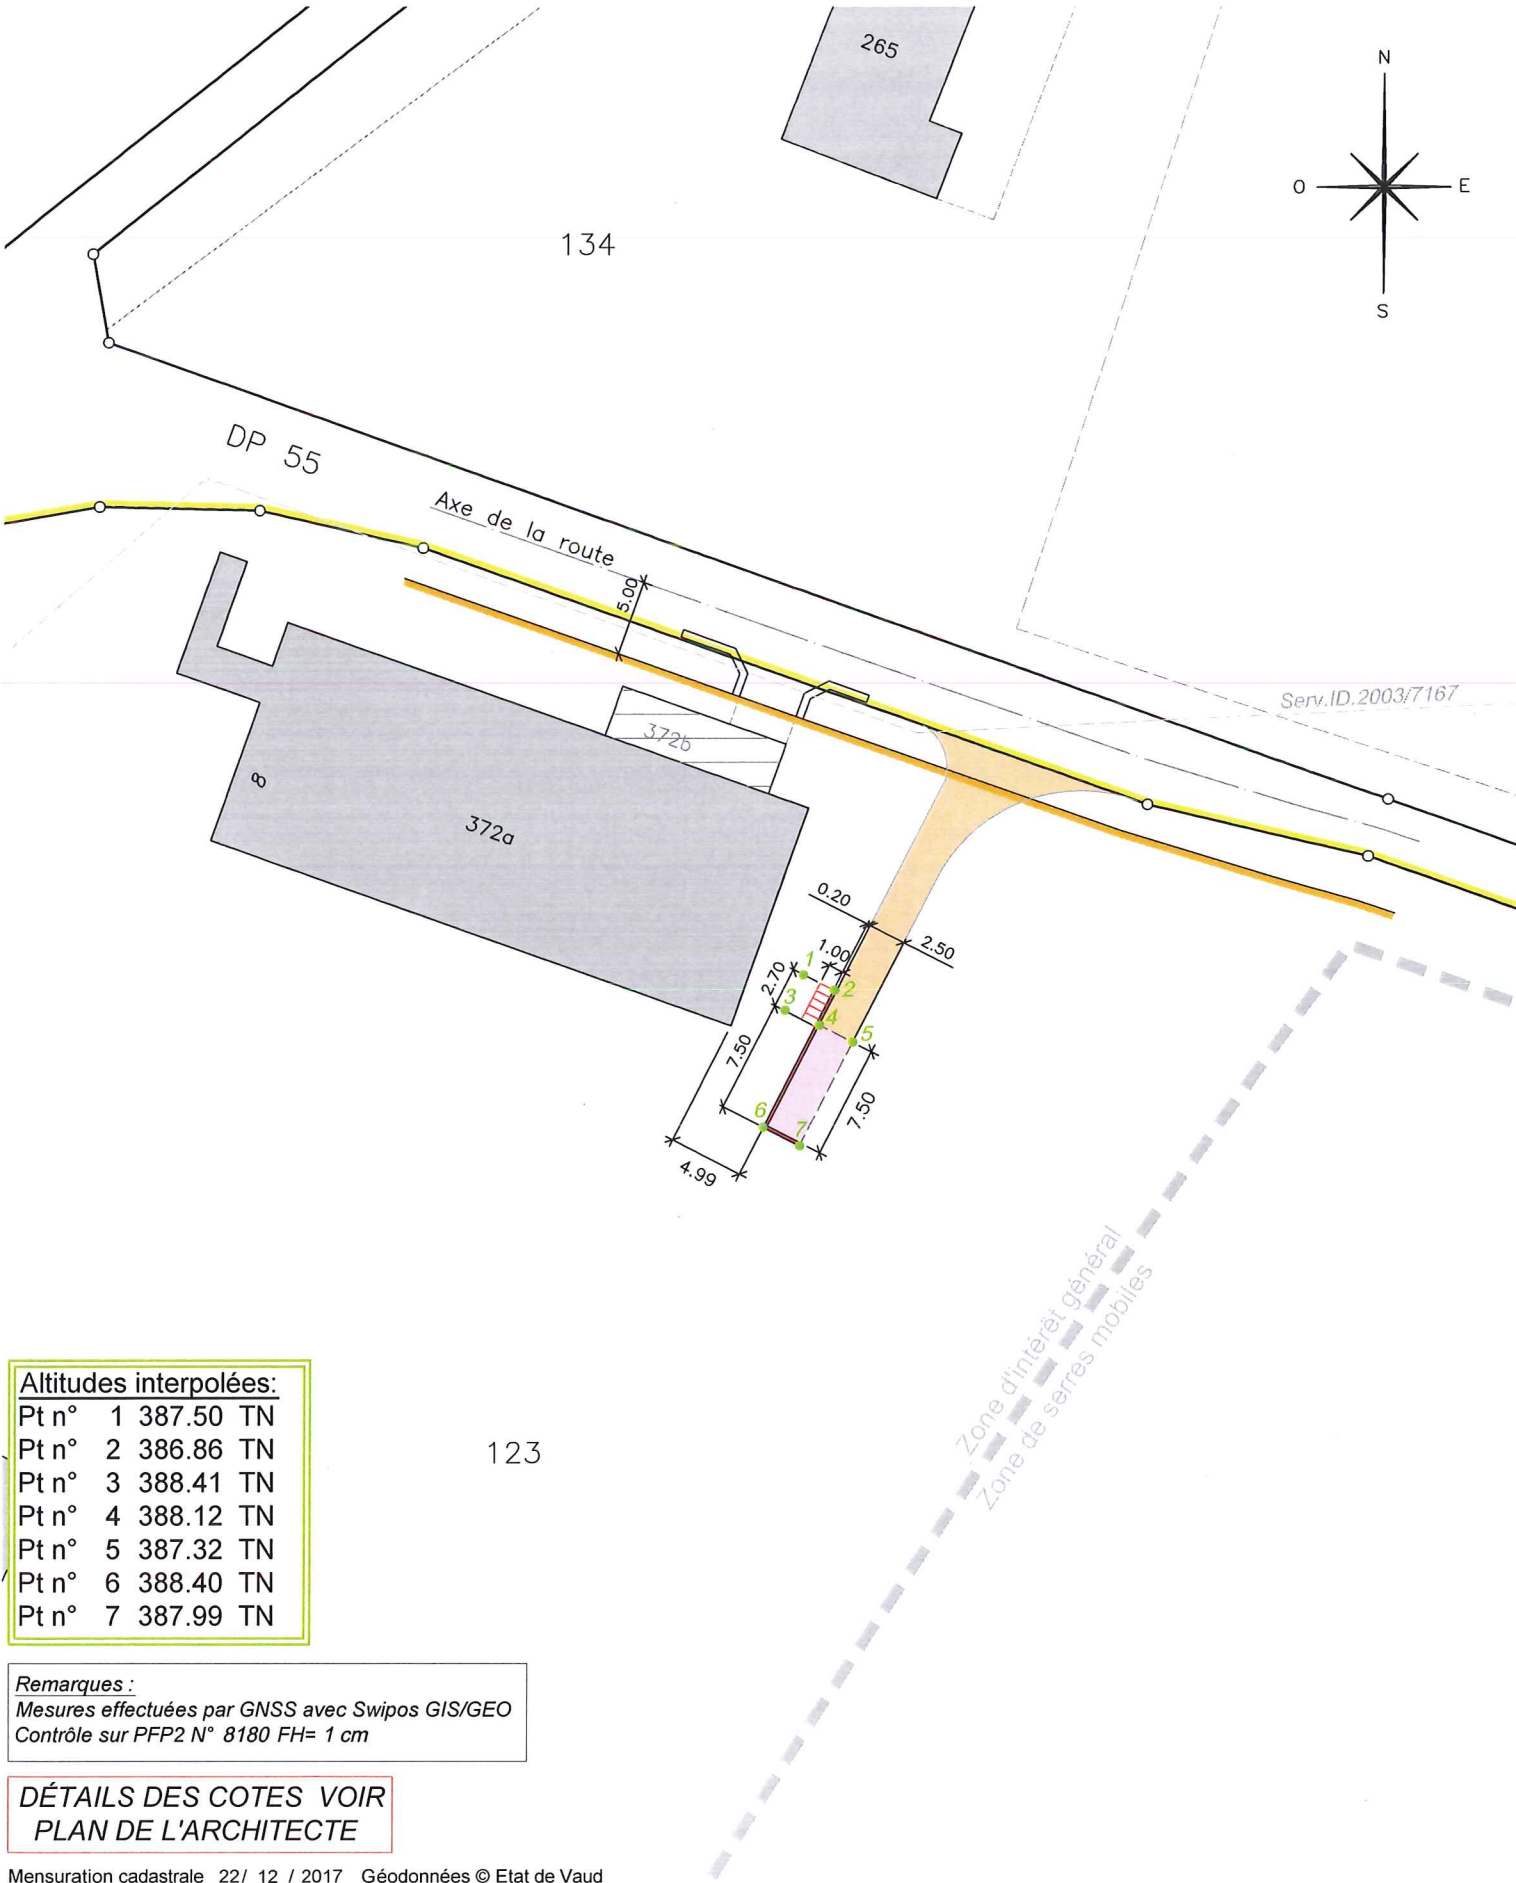

Altitudes interpolées:

Pt n° 1	387.50 TN
Pt n° 2	386.86 TN
Pt n° 3	388.41 TN
Pt n° 4	388.12 TN
Pt n° 5	387.32 TN
Pt n° 6	388.40 TN
Pt n° 7	387.99 TN

Remarques :
Mesures effectuées par GNSS avec Swipos GIS/GEO
Contrôle sur PFP2 N° 8180 FH= 1 cm

DÉTAILS DES COTES VOIR
PLAN DE L'ARCHITECTE

Mensuration cadastrale 22/ 12 / 2017 Géodonnées © Etat de Vaud

Propriétaire voisin :

Parc. 137 : BORBOËN Gérard

Légende :

	Benne pour les déchets verts
	Accès
	Mur
	Escaliers