

Projektplan Schnitte & Fassaden

Objekt : Anbau Zimmer, Garage, Kleintierstall
an bestehendes Einfamilienhaus
Bauherrschaft : Guido und Silvia Müller, Altermatt Müller
Schniderbure 5, 6133 Hergiswil b. Willisau

Bauherrschaft / Grundeigentümer : Guido und Silvia Müller, Altermatt Müller, 6133 Hergiswil b. W.

Projektverfasser : Hans Schwegler Dipl. Architekt HTL / SIA Gelfnau

Fixpunkt: PP 5768 = -0.555 = 644.945 m.ü.M.
F.Bo. EG = ±0.00 = 645.50 m.ü.M.


Legende :
Bestehend
Abbruch
Neu

Mst. 1:100

U24.369 2.205
Datum 20.11.2024
Format 84/60
Gezeichnet NS




Nordfassade

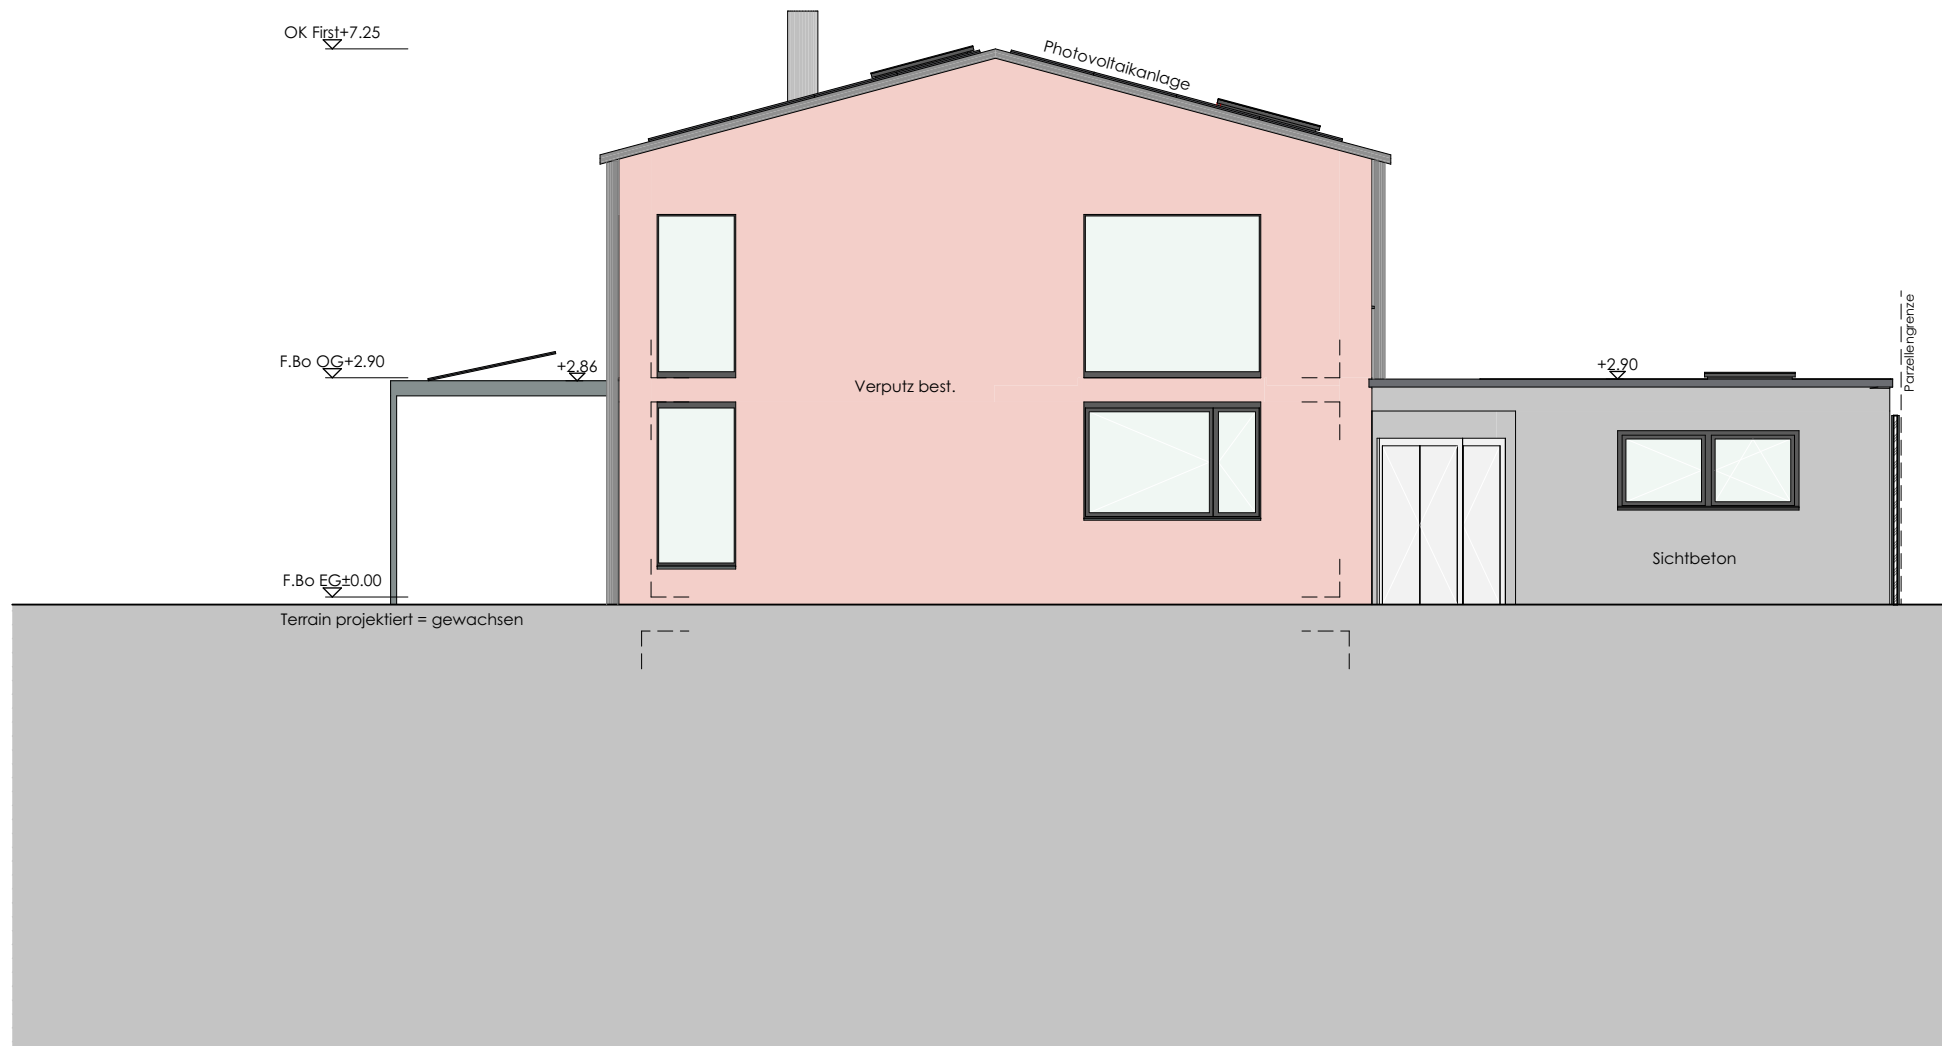


Ostfassade




Südfassade

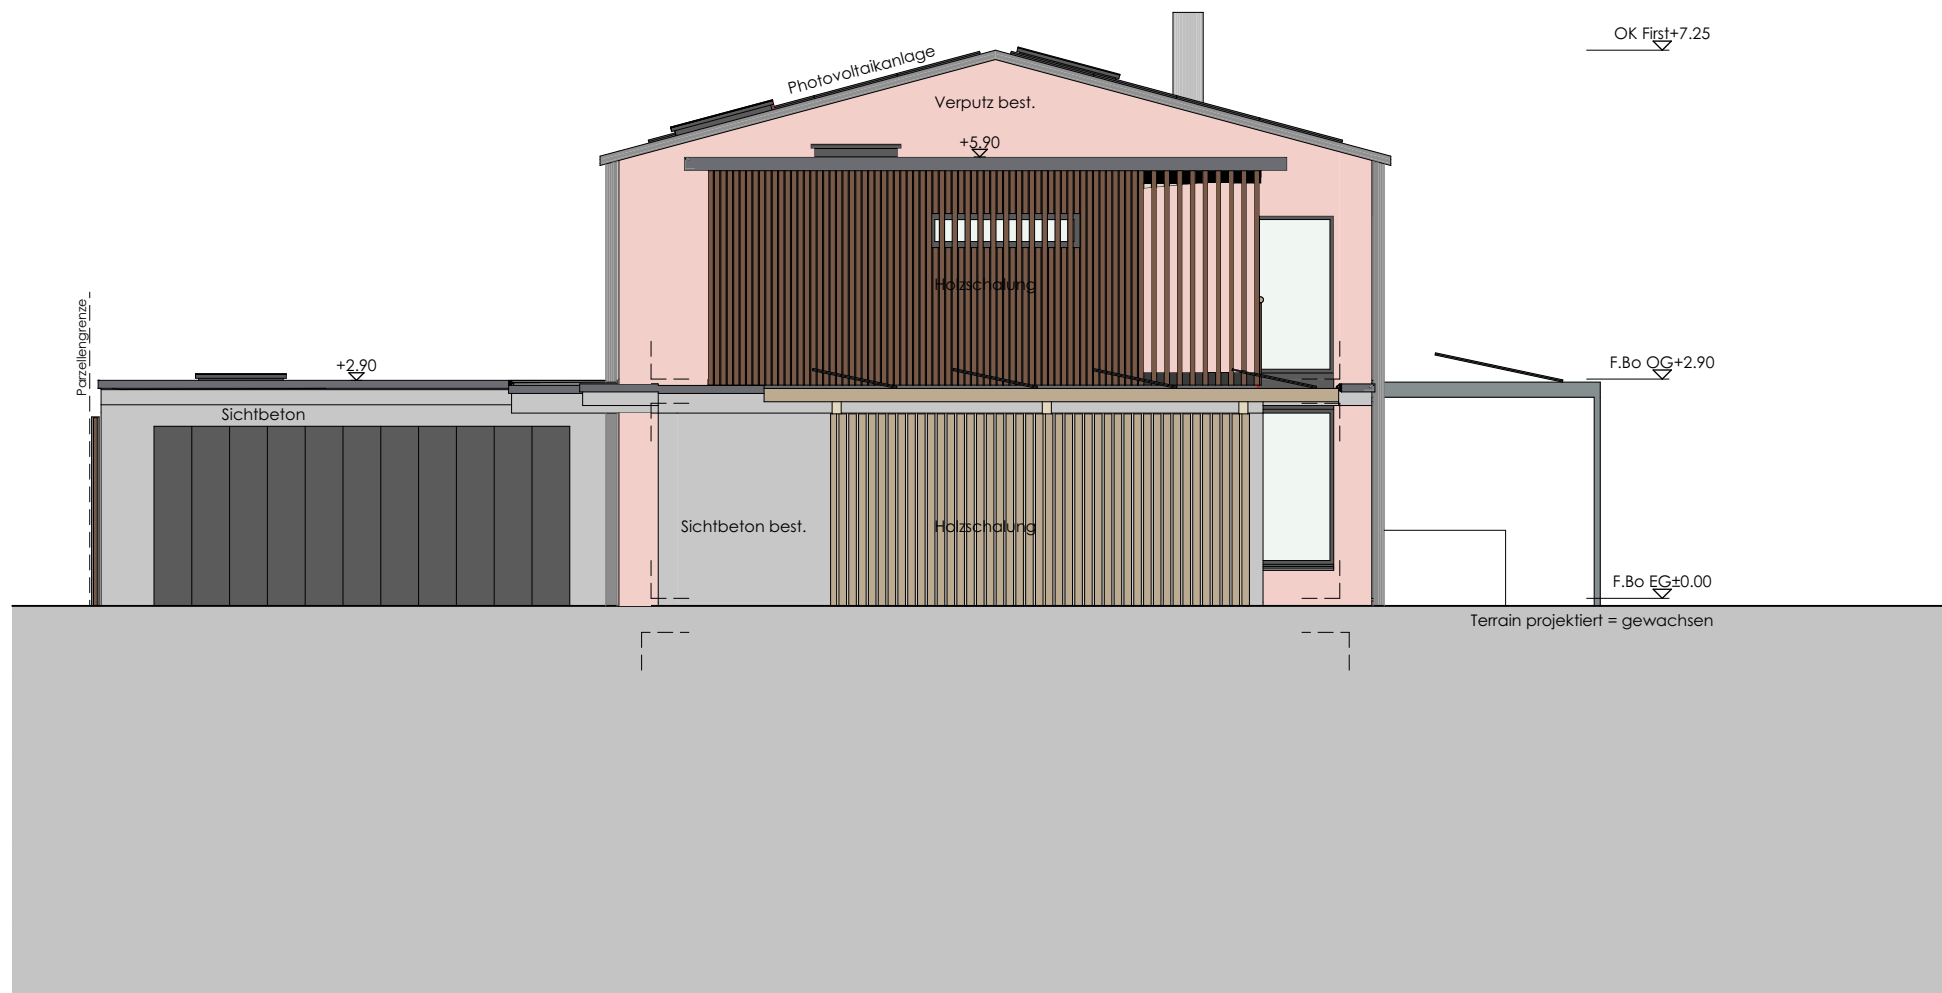

Westfassade

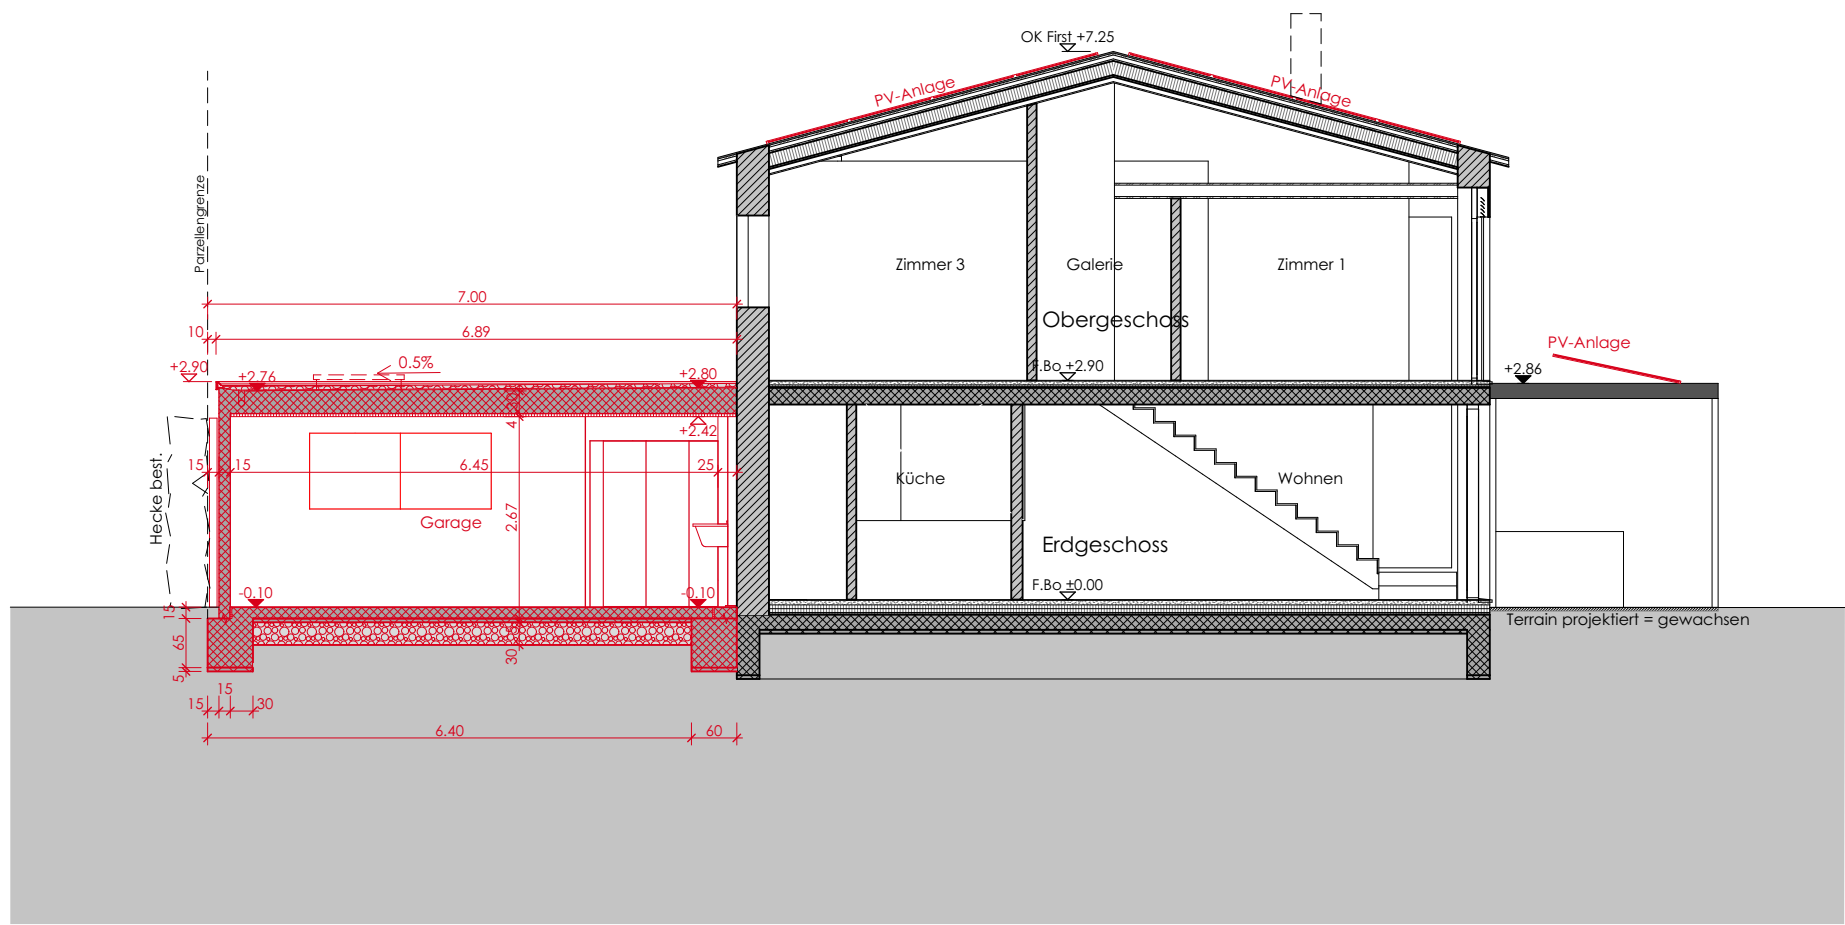

Schnitt B

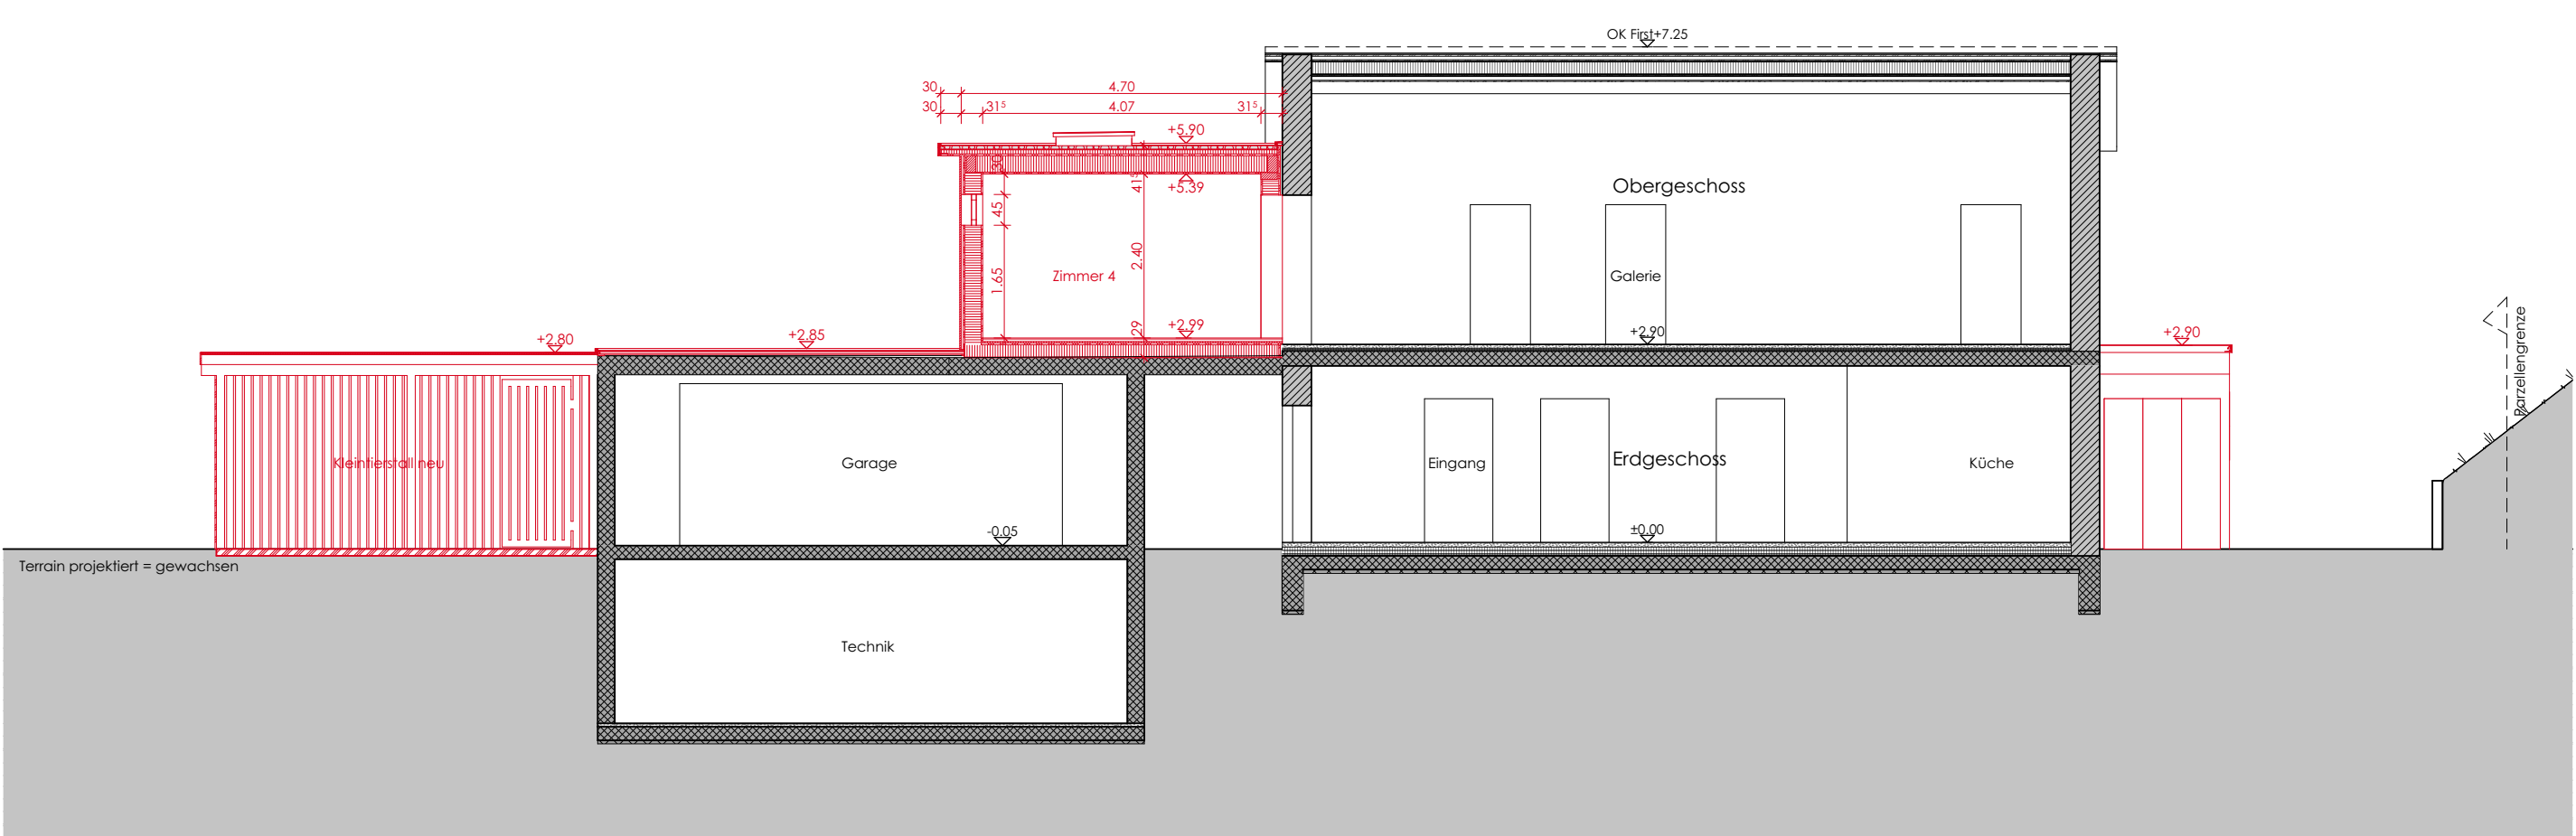

Schnitt A