


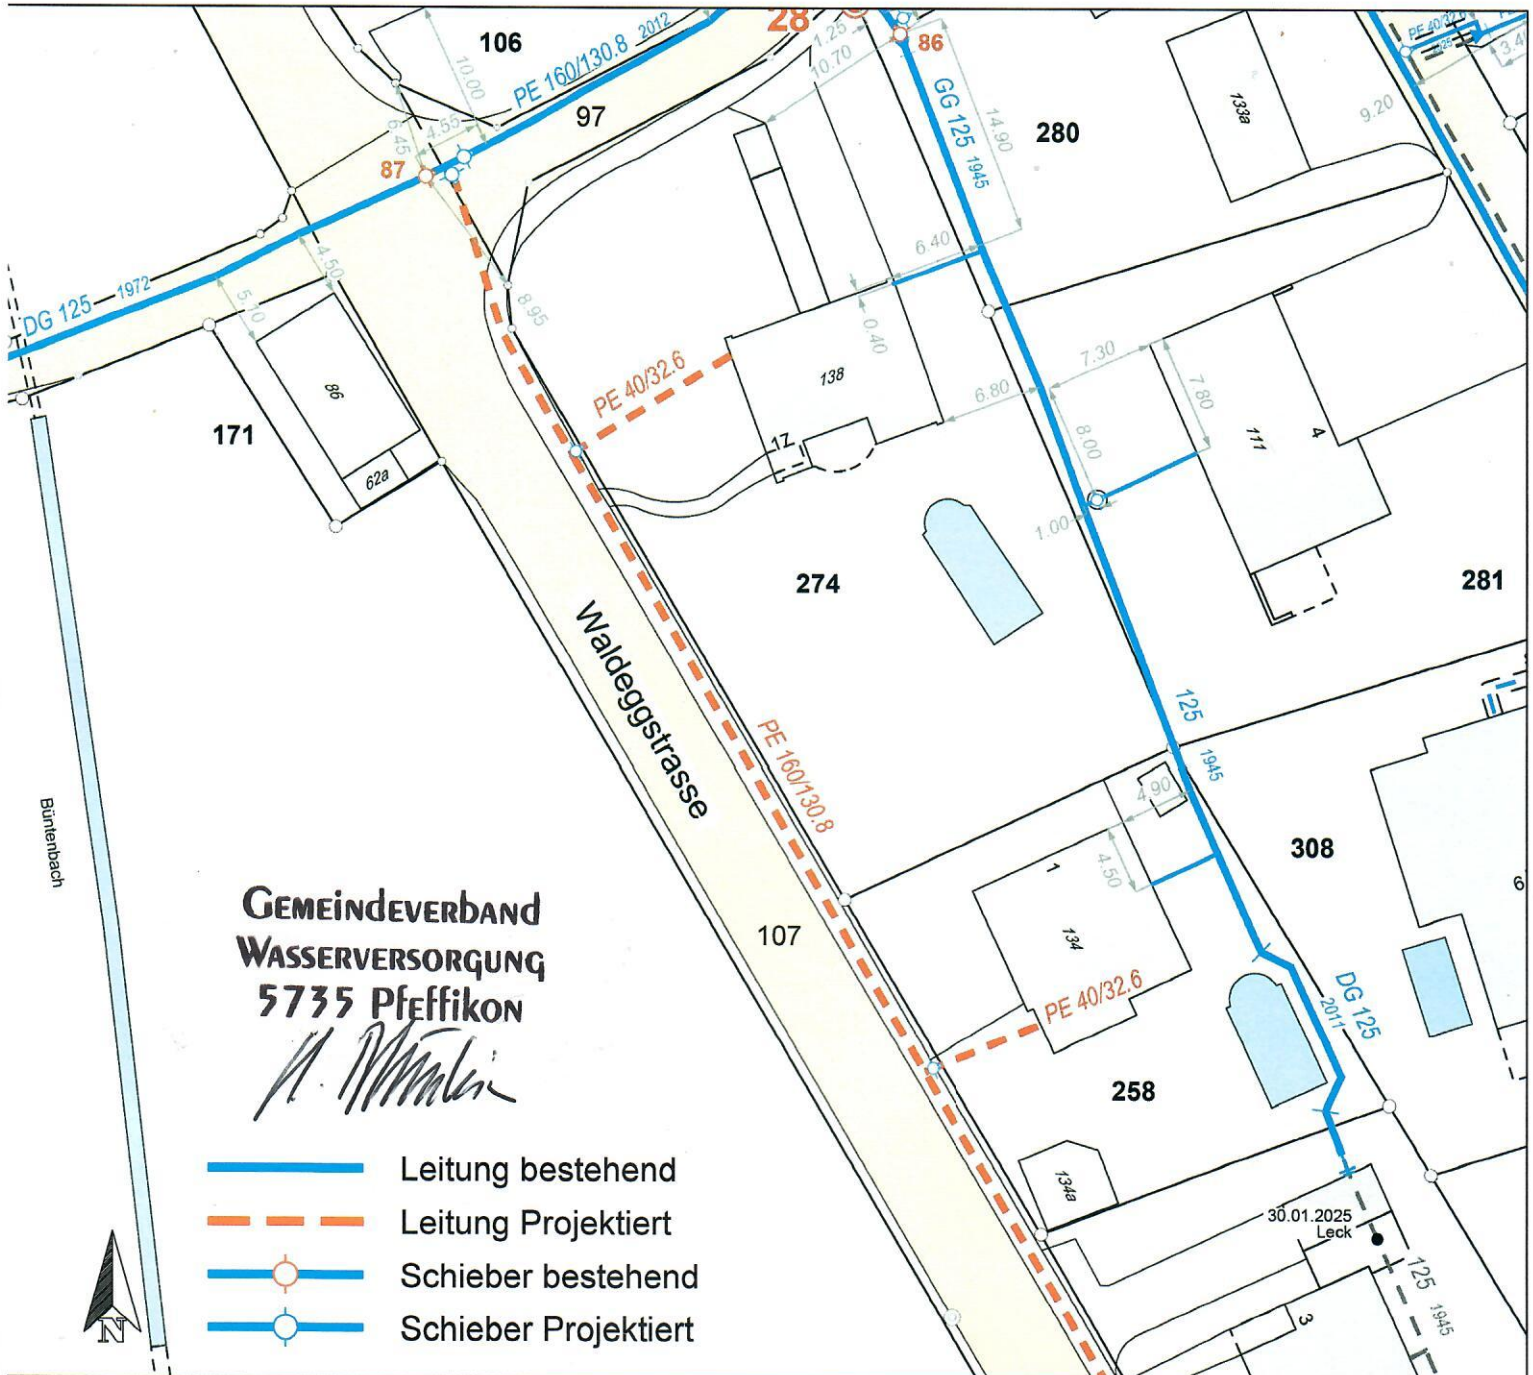

GEMEINDEVERBAND
WASSERVERSORGUNG
5735 PFEFFIKON
A. Müller

- Leitung bestehend
- Leitung Projektiert
- Schieber bestehend
- Schieber Projektiert

Gemeinde Pfeffikon

Kanton Luzern

Baugesuch Wasserleitung Waldeggstrasse

Situationsplan 1:500



Lienhard
Kompetenz und Qualität

K. Lienhard AG 5203 Buorn-Aarau Tel. 042 632 82 82 info@lienhard.ch
ingenieurbüro Bolmattstrasse 5 Fax 042 632 82 83 www.lienhard-ag.ch

Ausgabedatum 3 Juli 2025

Plangrösse 210 x 297