

Zonenplanänderung Beckingen

1 : 1'000

Mitwirkung

Öffentliche Auflage

vom ____ bis ____

Von der Gemeindeversammlung erlassen

am ____

Der Gemeindepräsident

Der Gemeindeschreiberin

David Zimmermann

Fabienne Buser


Vom Departement für Bau und Umwelt genehmigt mit

Entscheid Nr. ____ vom ____

Vom Gemeinderat in Kraft gesetzt

am ____

Ausschnitt rechtskräftiger Zonenplan

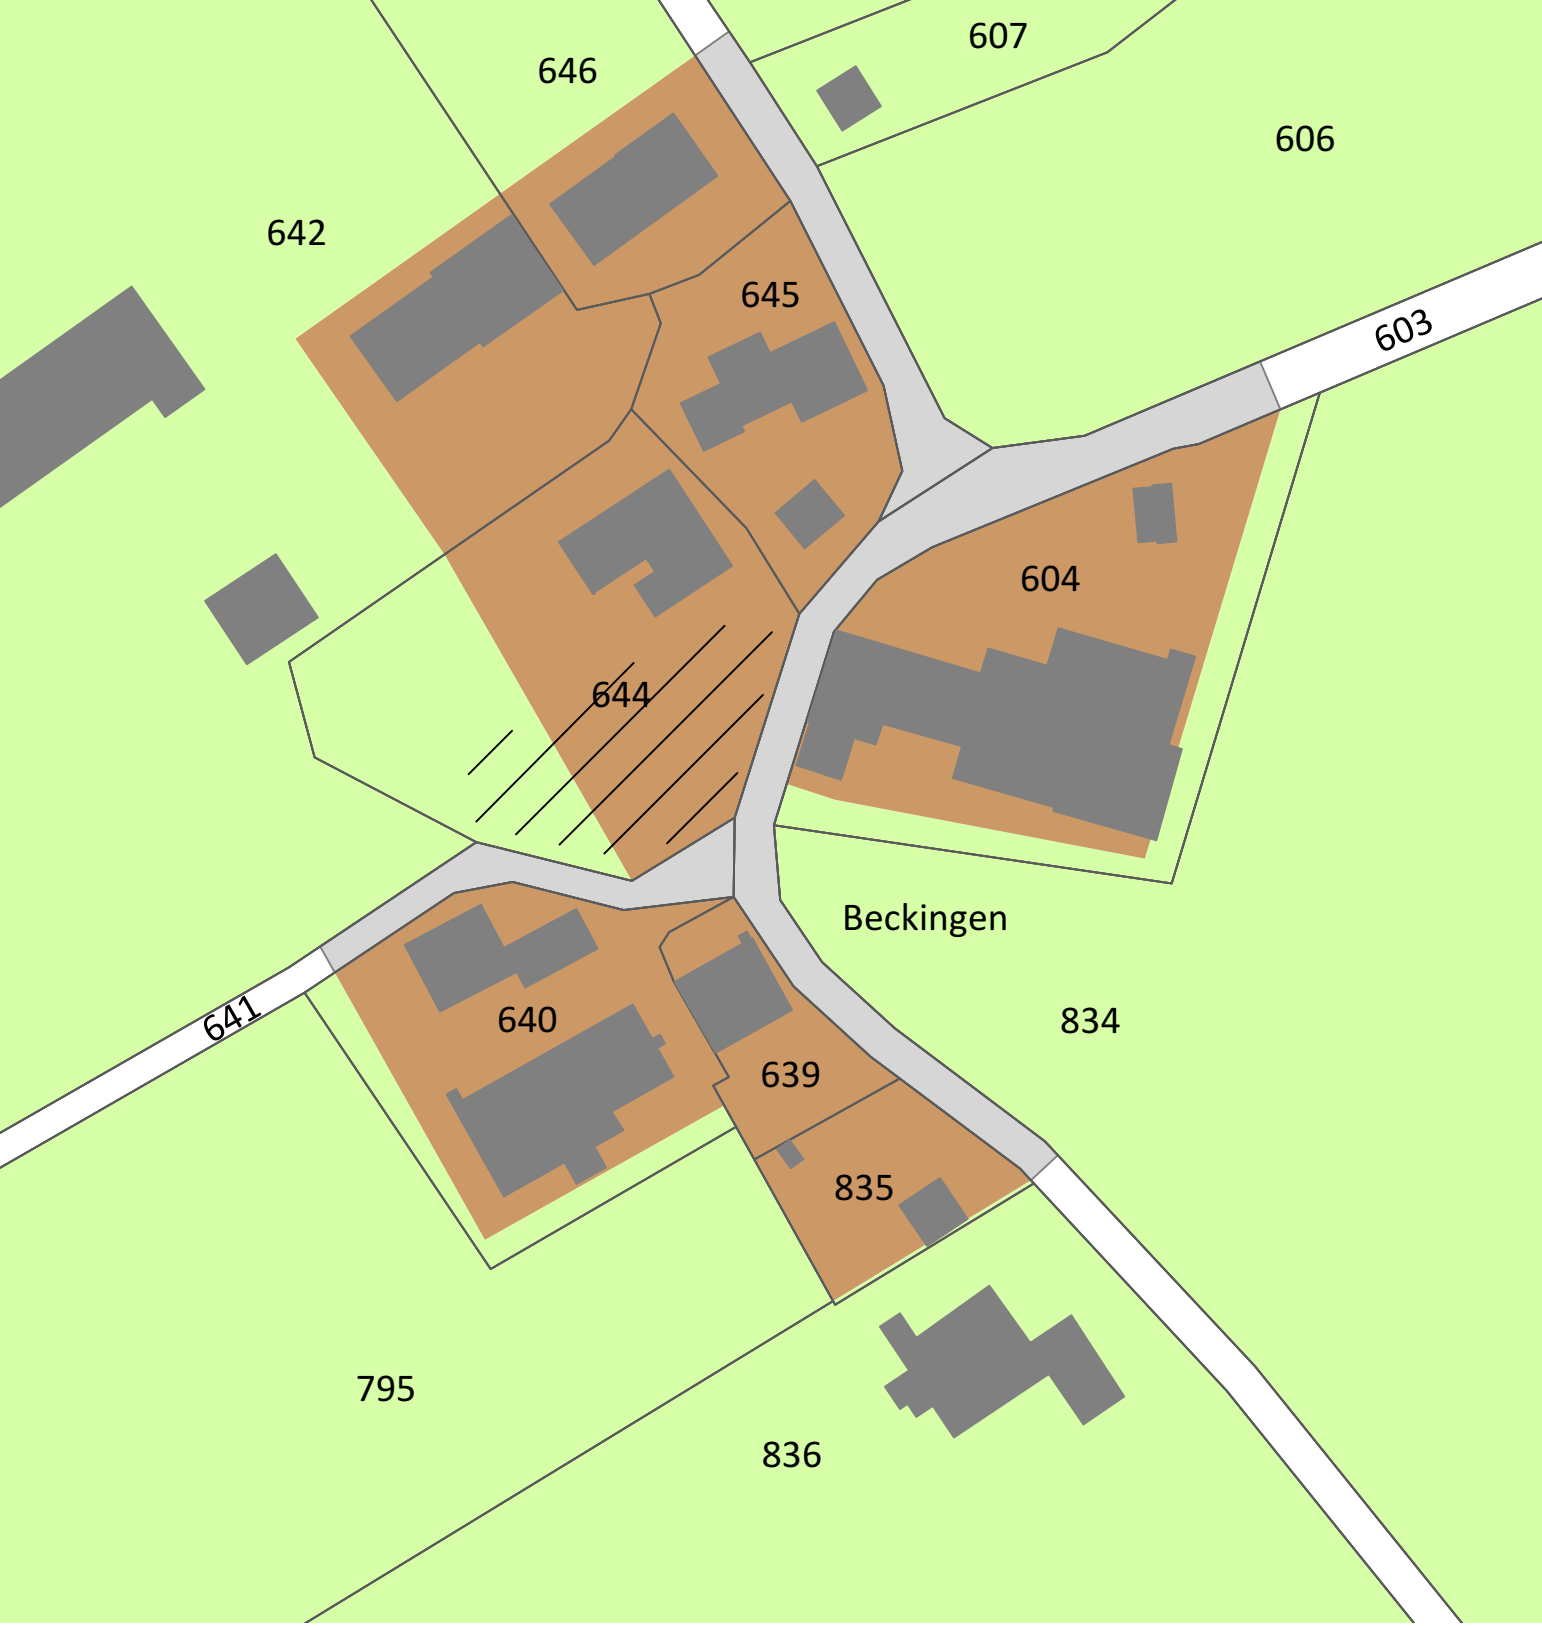

- Weilerzonen Wz*
- Landwirtschaftszonen Lw
- Gefahrenzonen GF
- Strasse innerhalb Bauzone SiB
- Strasse ausserhalb Bauzonen SaB

* gem. DBU-Entscheid Nr. 46 (12. September 2023) Zone nicht mehr genehmigt.

Zonenplanänderung



- Erhaltungszonen Eh
- Strasse ausserhalb Bauzone SaB
- Technische Anpassung, Vergrösserung Erhaltungszone Eh

Ausschnitt künftiger Zonenplan



- Erhaltungszonen Eh
- Landwirtschaftszonen Lw
- Gefahrenzonen GF
- Strasse ausserhalb Bauzonen SaB