


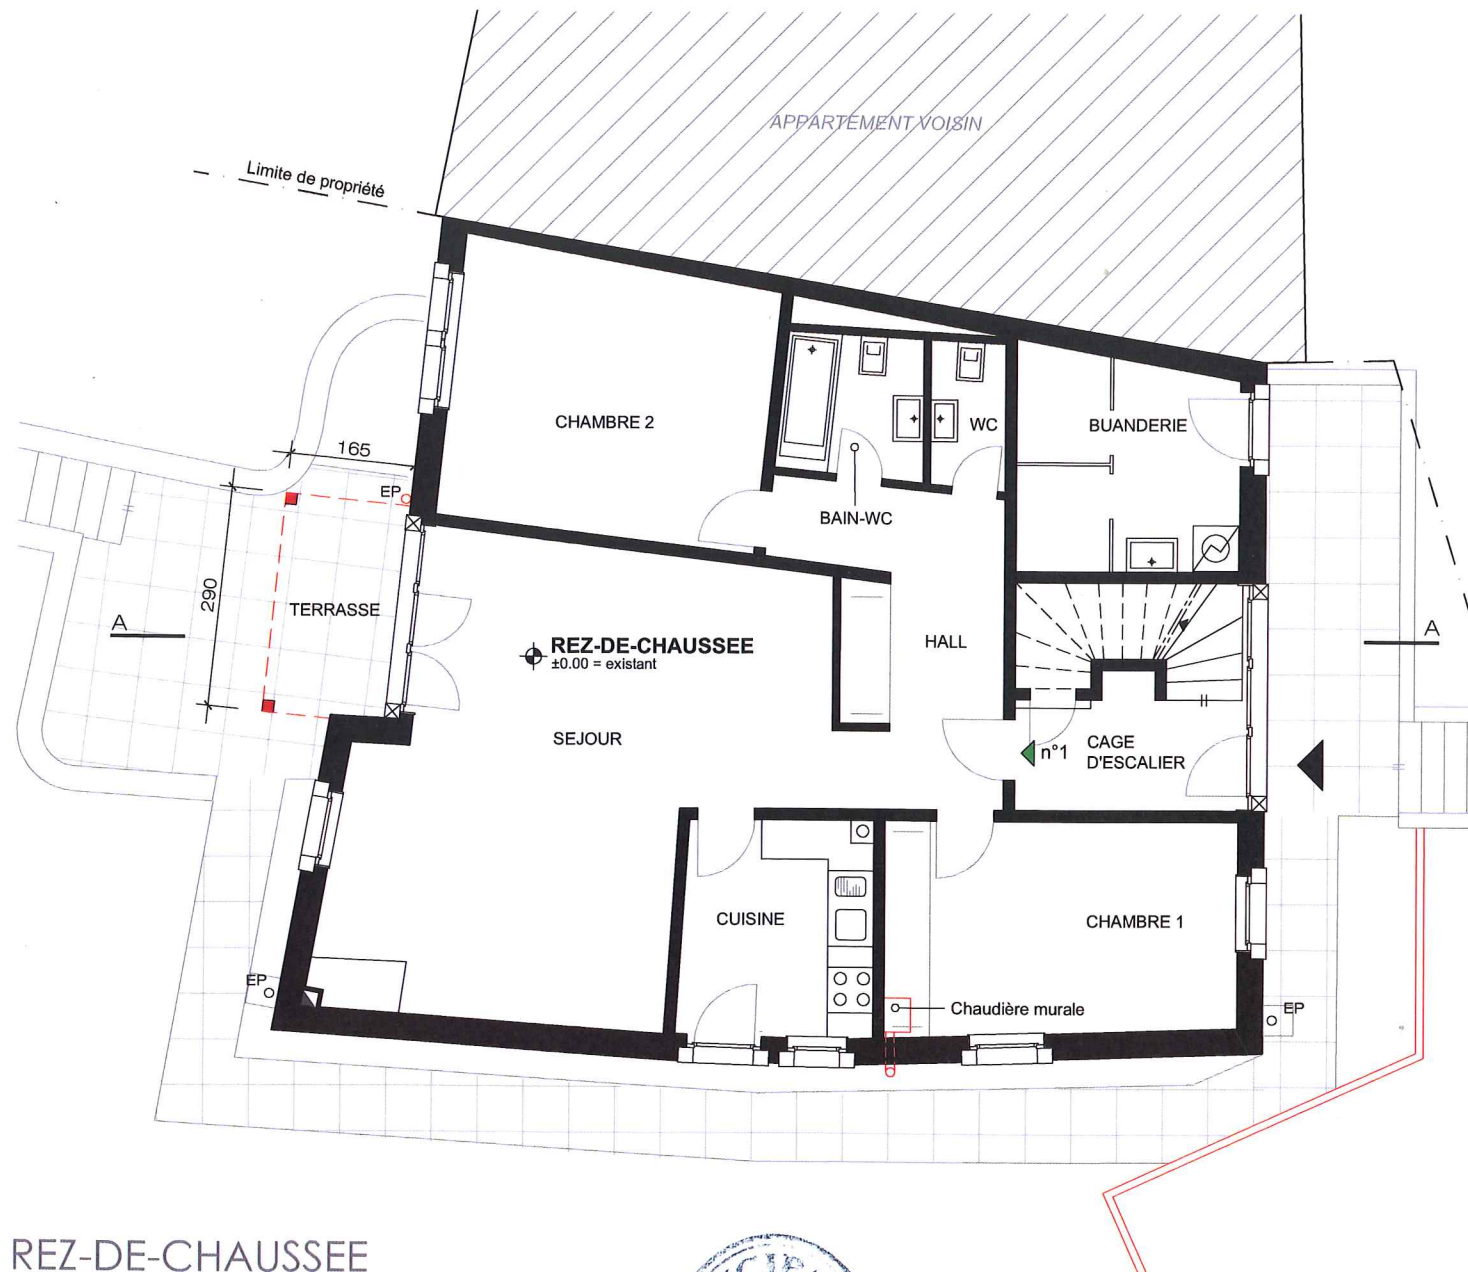

REZ-DE-CHAUSSEE

Architecte:

Propriétaires:

ENQUÊTE	Propriété de M et Mme Abbattista Commune de Denges - Parcelle n°645 - n° ECA 528 Rénovation d'un bâtiment de 3 logements : Rénovation d'un balcon existant - Création d'un balcon au 2 ^{ème} étage - Installation d'une citerne enterrée - Substitution de la clôture par une barrière anti-bruit végétalisée - Création de deux places de parc		ATELIER D'ARCHITECTURE CARNAL Romain sàrl
	REZ-DE-CHAUSSEE & ETAGE		
Plan N°: 1719-01		Date: 11.06.2018	Corr.:
Format: A3		Echelle: 1/100	Dess: c.b.
Ch. de la Bocheire - CP 44 - 1040 VILLARS-LE-TERROIR - Tél 021 / 881 37 33 - Succ. Passage du temple 4 - 1337 VALLORBE - info@romain-carnal.ch			




ETAGE


Plan déposé à l'enquête
publique du 27.12.18
au 5.8.19
Denges, le 27.12.18
Greffier Municipal

LEGENDE :

- NOUVEAU
- DEMOLITION
- EXISTANT

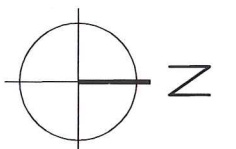


Dérogation à l'article 14 RPGA pour création de balcon

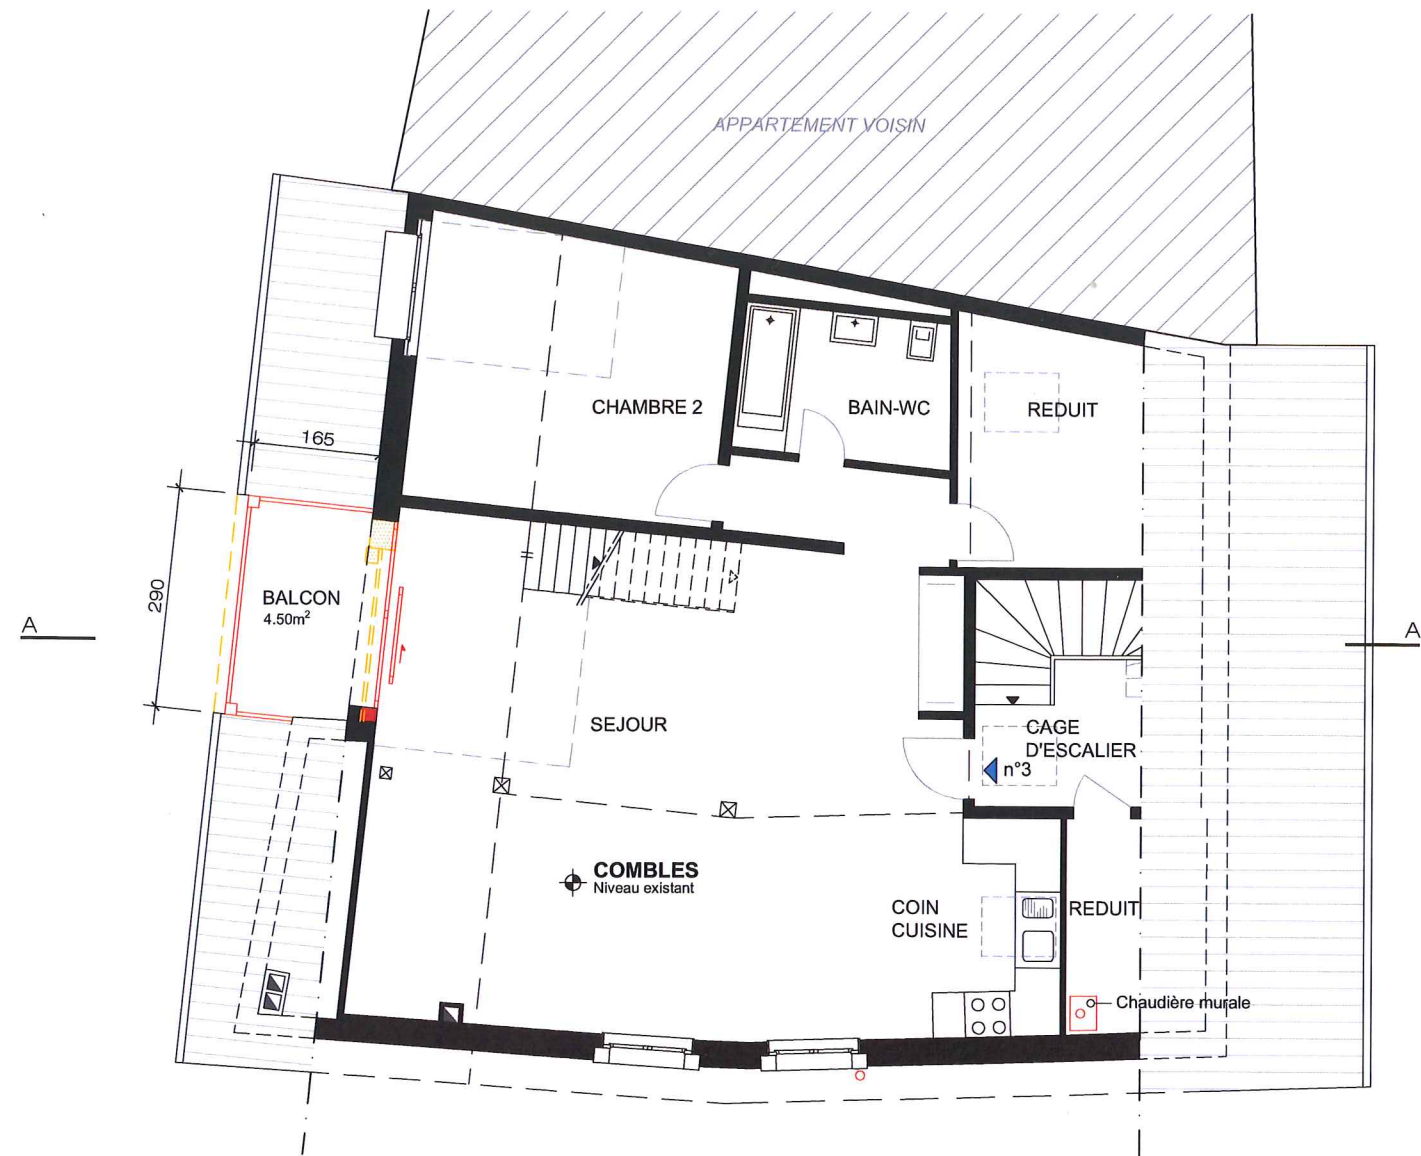


COMBLES

Architecte: 

Propriétaires: 

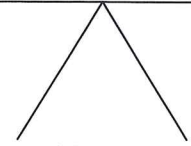ENQUÊTE	Propriété de M et Mme Abbattista Commune de Denges - Parcelle n°645 - n° ECA 528 Rénovation d'un bâtiment de 3 logements : Rénovation d'un balcon existant - Création d'un balcon au 2 ^{ème} étage - Installation d'une citerne enterrée - Substitution de la clôture par une barrière anti-bruit végétalisée - Création de deux places de parc					 ATELIER D'ARCHITECTURE CARNAL Romain sàrl
	COMBLES & SURCOMBLES					
	Plan N°: 1719-02	Date: 11.06.2018	Corr.:	Format: A3	Echelle: 1/100	
Ch. de la Bocheire - CP 44 - 1040 VILLARS-LE-TERROIR - Tél 021 / 881 37 33 - Succ. Passage du temple 4 - 1337 VALLORBE - info@romain-carnal.ch						

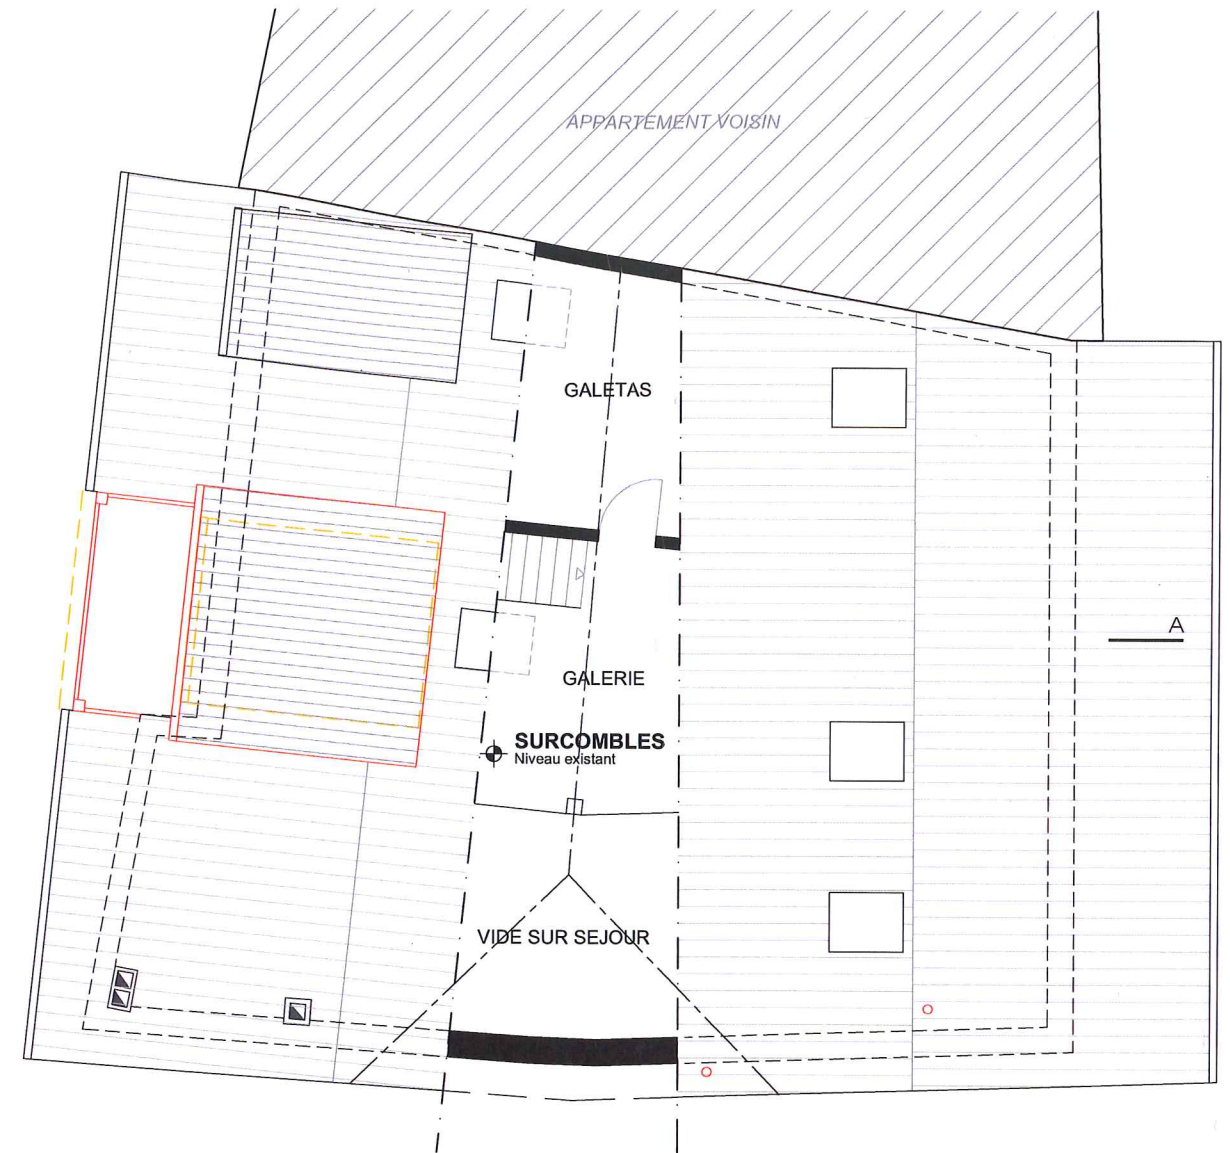



SURCOMBLES

LEGENDE :

- NOUVEAU
- DEMOLITION
- EXISTANT

Dérogation à l'article 14 RPGA pour création de balcon

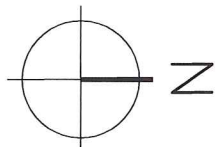

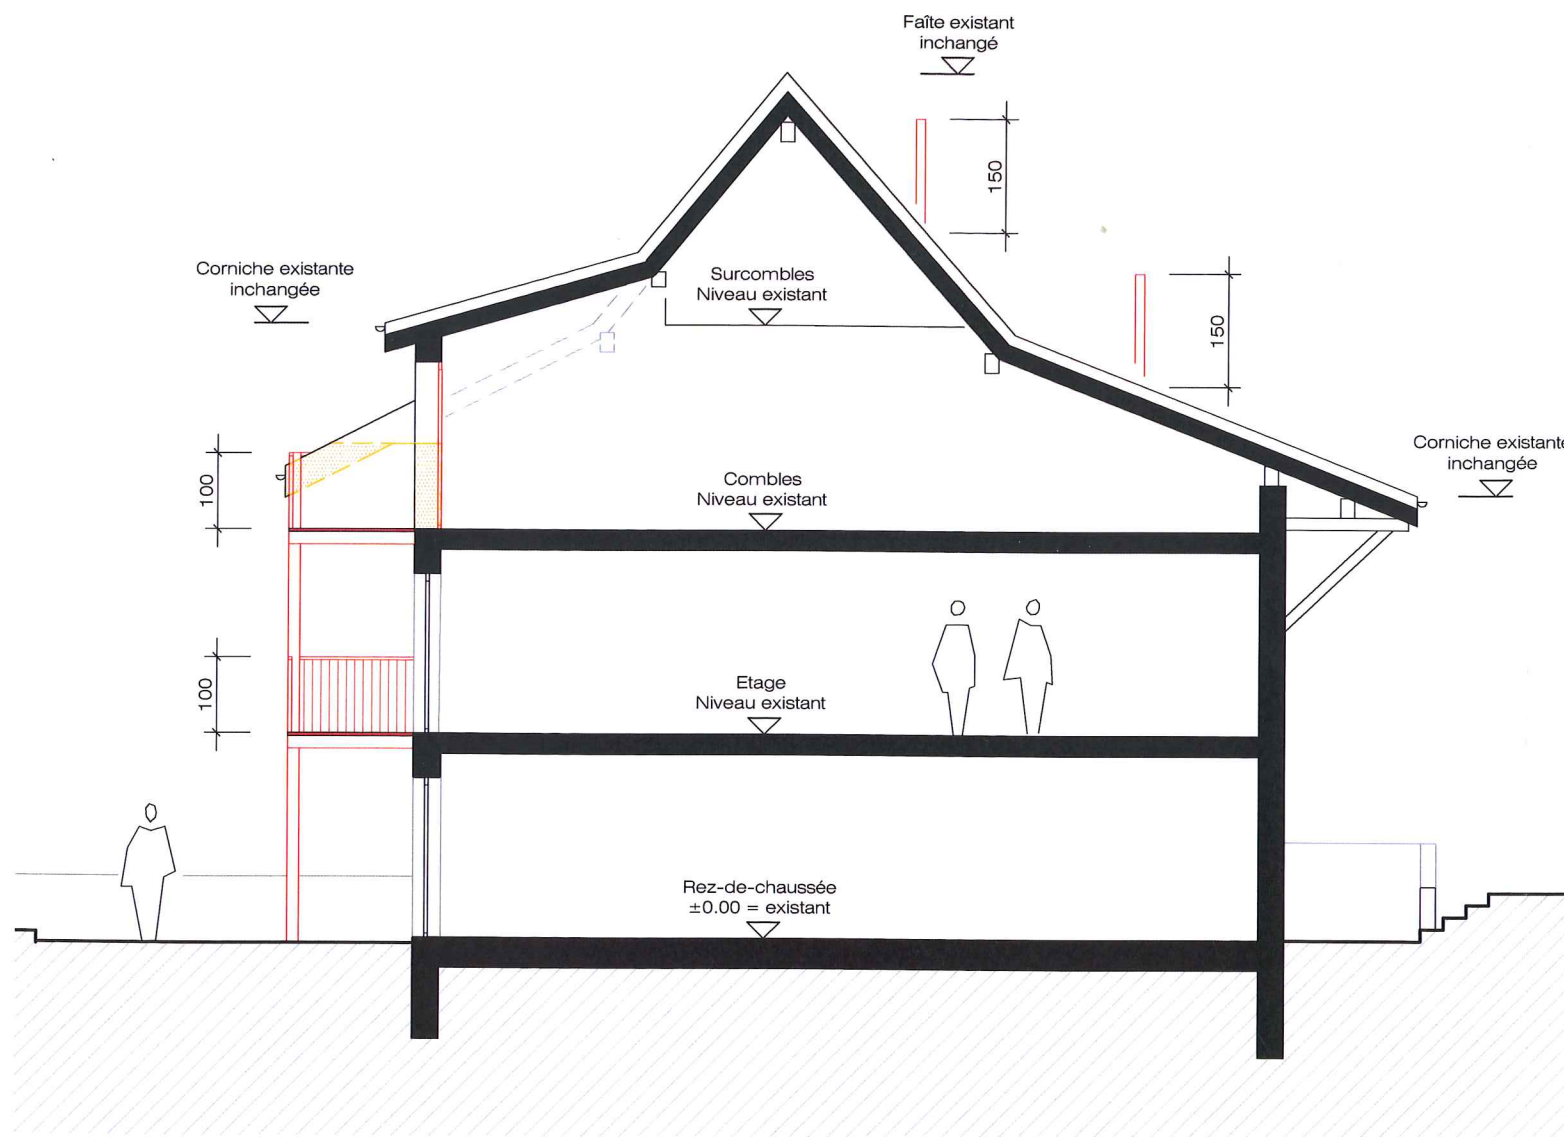

COUPE AA

Architecte:

Propriétaires:

ENQUÊTE	Propriété de M et Mme Abbattista Commune de Denges - Parcelle n°645 - n° ECA 528 Rénovation d'un bâtiment de 3 logements : Rénovation d'un balcon existant - Création d'un balcon au 2 ^{ème} étage - Installation d'une citerne enterrée - Substitution de la clôture par une barrière anti-bruit végétalisée - Création de deux places de parc		 ATELIER D'ARCHITECTURE CARNAL Romain sàrl								
	COUPE AA & FACADE SUD										
Plan N°:	1719-03	Date:	11.06.2018	Corr.:		Format:	A3	Echelle:	1/100	Dess:	c.b.
Ch. de la Bocheire - CP 44 - 1040 VILLARS-LE-TERROIR - Tél 021 / 881 37 33 - Succ. Passage du temple 4 - 1337 VALLORBE - info@romain-carnal.ch											




FACADE SUD

LEGENDE :

- NOUVEAU
- DEMOLITION
- EXISTANT

Dérogation à l'article 14 RPGA pour création de balcon

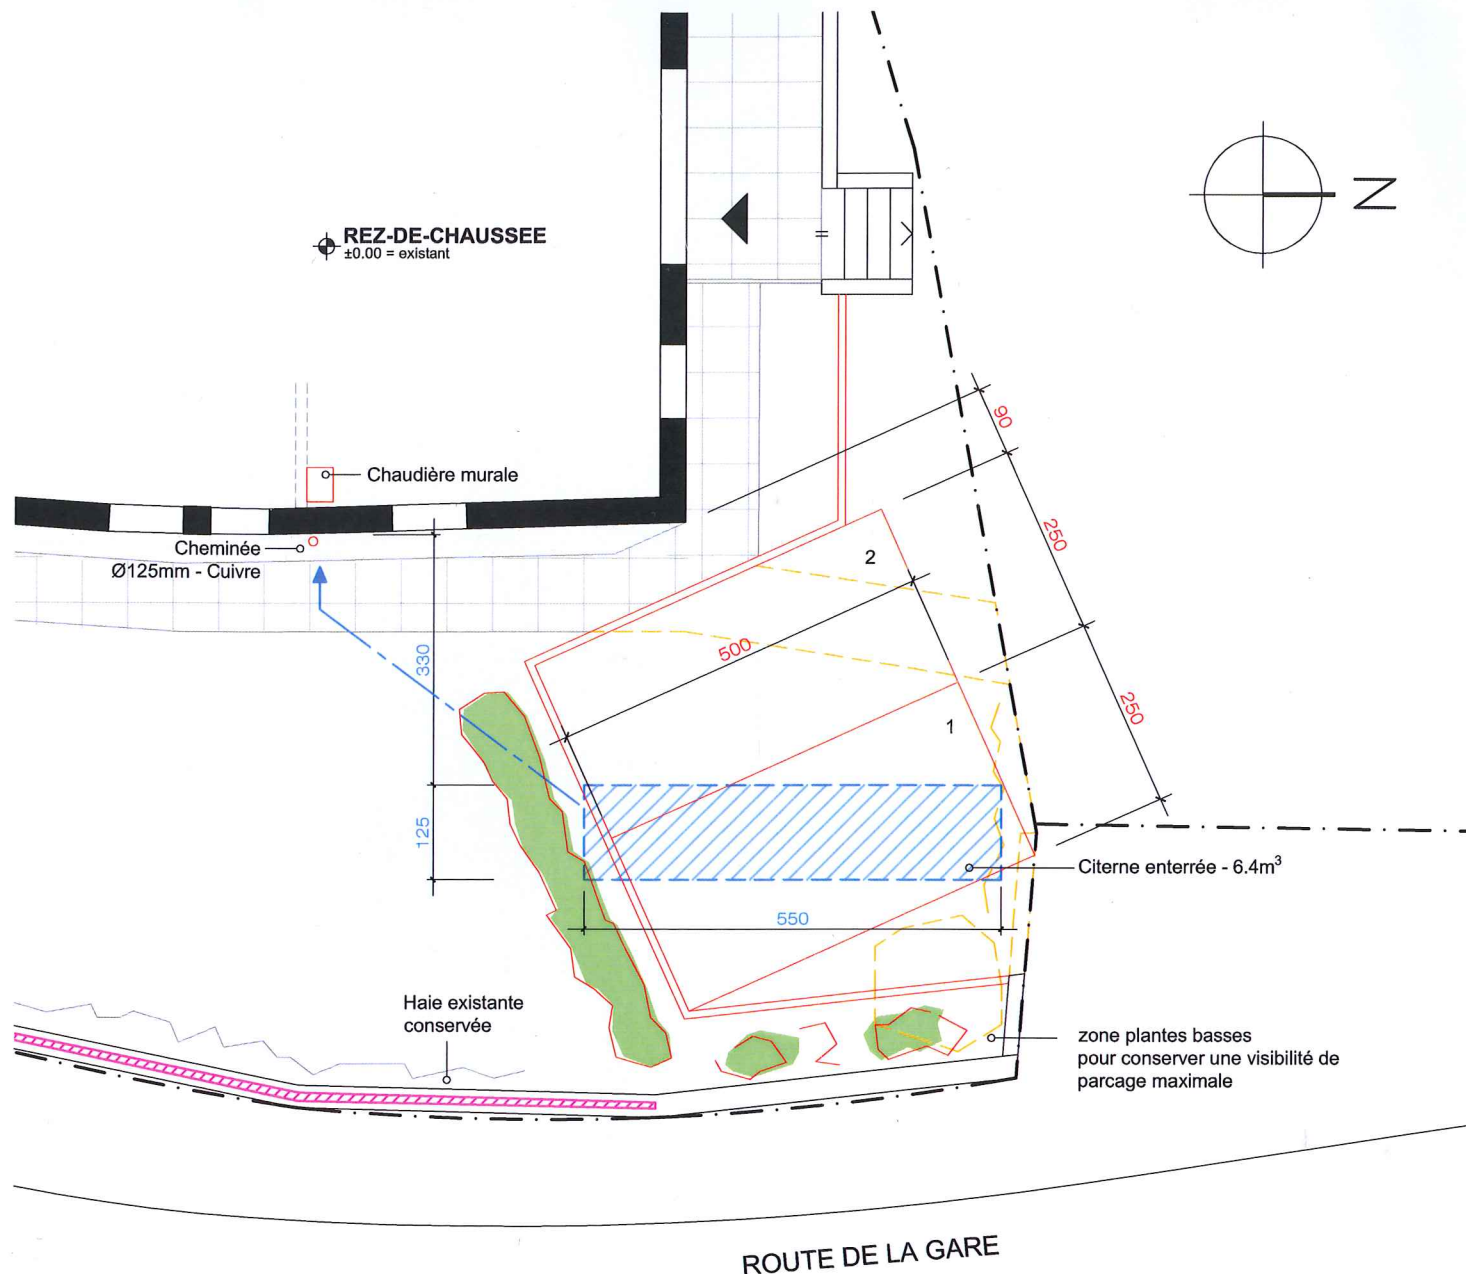

LEGENDE :

 NOUVEAU	 CITERNE ENTERREE
 DEMOLITION	 BARRIÈRE VEGETALISEE (anti-bruit)
 EXISTANT	 LIMITE DE PROPRIETE

Architecte: *[Signature]*

Propriétaires: *[Signature]*

ENQUÊTE

Propriété de M et Mme Abbattista
Commune de Denges - Parcelle n°645 - n° ECA 528
Rénovation d'un bâtiment de 3 logements :
Rénovation d'un balcon existant - Création d'un balcon au 2^{ème} étage - Installation d'une citerne enterrée - Substitution de la clôture par une barrière anti-bruit végétalisée - Création de deux places de parc

AMENAGEMENTS EXTERIEURS

**ATELIER
D'ARCHITECTURE
CARNAL Romain** sàrl

Plan N°: 1719-04

Date: 11.06.2018

Corr.:

Format: A4

Echelle: 1/100

Dess: c.b.