Commune de GRANDSON

Agglo-Y : PM01 "Accès NORD"

Séquence 3 : Les Tuileries
RC 401 : Grandson - Tuileries
Secteur en traversée de localité

SITUATION & COUPES

Aménagement des surfaces

Enquête	
Plan N°	09037-06v
Liste N°	
Echelle	1:500 / 1:50
Dessiné	10.06.2013 S.Lovey
Contrôlé	10.09.2013 G.Apiao
Format	184 x 80 cm

PERRET-GENTIL
Service des Découvertes 12 - CP 157 Fondot-des-Balls
Chemin de Pré-Fleuri 6 1228 Lausanne
+41 24 425 11 12
perret-gentil@megnaus.ch

Indice	Date	Dessiné	Contrôlé	Modifications
a	23.09.14	S.Lovey	G.Apiao	Proposition d'aménagement " team + " séance du 15.9.2014
b	15.10.14	S.Lovey	G.Apiao	Arborisation complémentaire selon proposition " team + "
c	28.11.14	S.Lovey	G.Apiao	Adaptation selon remarques " team + " du 28.11.2014
d	13.04.15	S.Lovey	G.Apiao	Bordures pour gabarit de passage 4 m et arrêt bus en encoche
e	09.06.15	S.Lovey	G.Apiao	Modifications suite à la séance du 4 mai 2015
f	16.06.15	S.Lovey	G.Apiao	Compléments candélabres et indications sur coupes
g	05.02.16	S.Lovey	G.Apiao	Mise à jour selon remarques DGMR du 16 novembre 2015
h	22.06.16	S.Lovey	G.Apiao	Compléments nouveaux bâtiments et éclairage public
i	26.08.16	S.Lovey	G.Apiao	Arrêt bus au droit parcelle 504 avec équipement d'un abribus
j	06.02.17	S.Lovey	G.Apiao	Adaptation accès à parcelle 457 selon séance du 1 février 2017 en présence de MM Valotta et Castro, Commune - Mme Hermabessière, M. Loup, Arch. - M Muller Voyer et Lovey, PG
k	09.05.18	S.Lovey	G.Apiao	Déplacement de l'arrêt de bus direction Yverdon au droit de la boulangerie Ackermann avec création d'un abribus sur PPE parcelle 2001 selon indications du service technique communal du 09.05.2018
l	13.08.18	S.Lovey	G.Apiao	Adaptation des largeurs des accès privés et suppression d'arbres pour sécurisation des accès liée à la visibilité selon VSS 640273a
m	26.01.19	S.Lovey	G.Apiao	Mise à jour suite à séance Agglo-Y du 8 janvier 2019 avec DGMR
n	08.07.19	S.Lovey	G.Apiao	Adaptation de l'aménagement de surface selon propositions Team+ du 11.06.2019
o	13.08.19	S.Lovey	G.Apiao	Mise à jour selon remarques du Service technique communal - séance du 12.08.2019
p	13.10.22	S.Lovey	G.Apiao	Augmentation du gabarit minimum à 3.25 m + 25 cm et adaptation position de l'éclairage public
q	25.10.22	S.Lovey	G.Apiao	Enquête
r	30.12.22	S.Lovey	G.Apiao	Adaptation carrefour Tilleul - Collège
s	10.07.23	S.Lovey	G.Apiao	Adaptations selon oppositions à l'enquête publique
t	19.11.23	S.Lovey	G.Apiao	Adaptations suite à séances entre DGMR et Mont de Grandson
u	20.11.23	R.Weber	G.Apiao	Ajout d'une barrière sur coupe B-B
v	24.01.24	S.Lovey	G.Apiao	Compléments suite à séance de conciliation

LEGENDE :

- Bordure haute type Etat
- Bordure haute - quai bus
- Bordure franchissable
- Bordure pavés
- Chaussée existante
- Chaussée projetée
- Revêtement béton *au droit des arrêts de bus*
- Trottoir projeté
- Piste cyclable
- Gazon ou végétation basse h. max. 60 cm
- Ilot franchissable avec Bande polyvalente avec revêtement différencié *dans les zones de croisements*
- Arbre existant / projeté
- Surface parcage
- Végétation basse
- Candélabre exist. / exist.supprimé
- Candélabre projeté / avec console *Type Teceo 40 hm 8.00 m*

6

APPROUVE PAR LA MUNICIPALITE DANS SA SEANCE DU :

LE SYNDIC : LE SECRETAIRE :

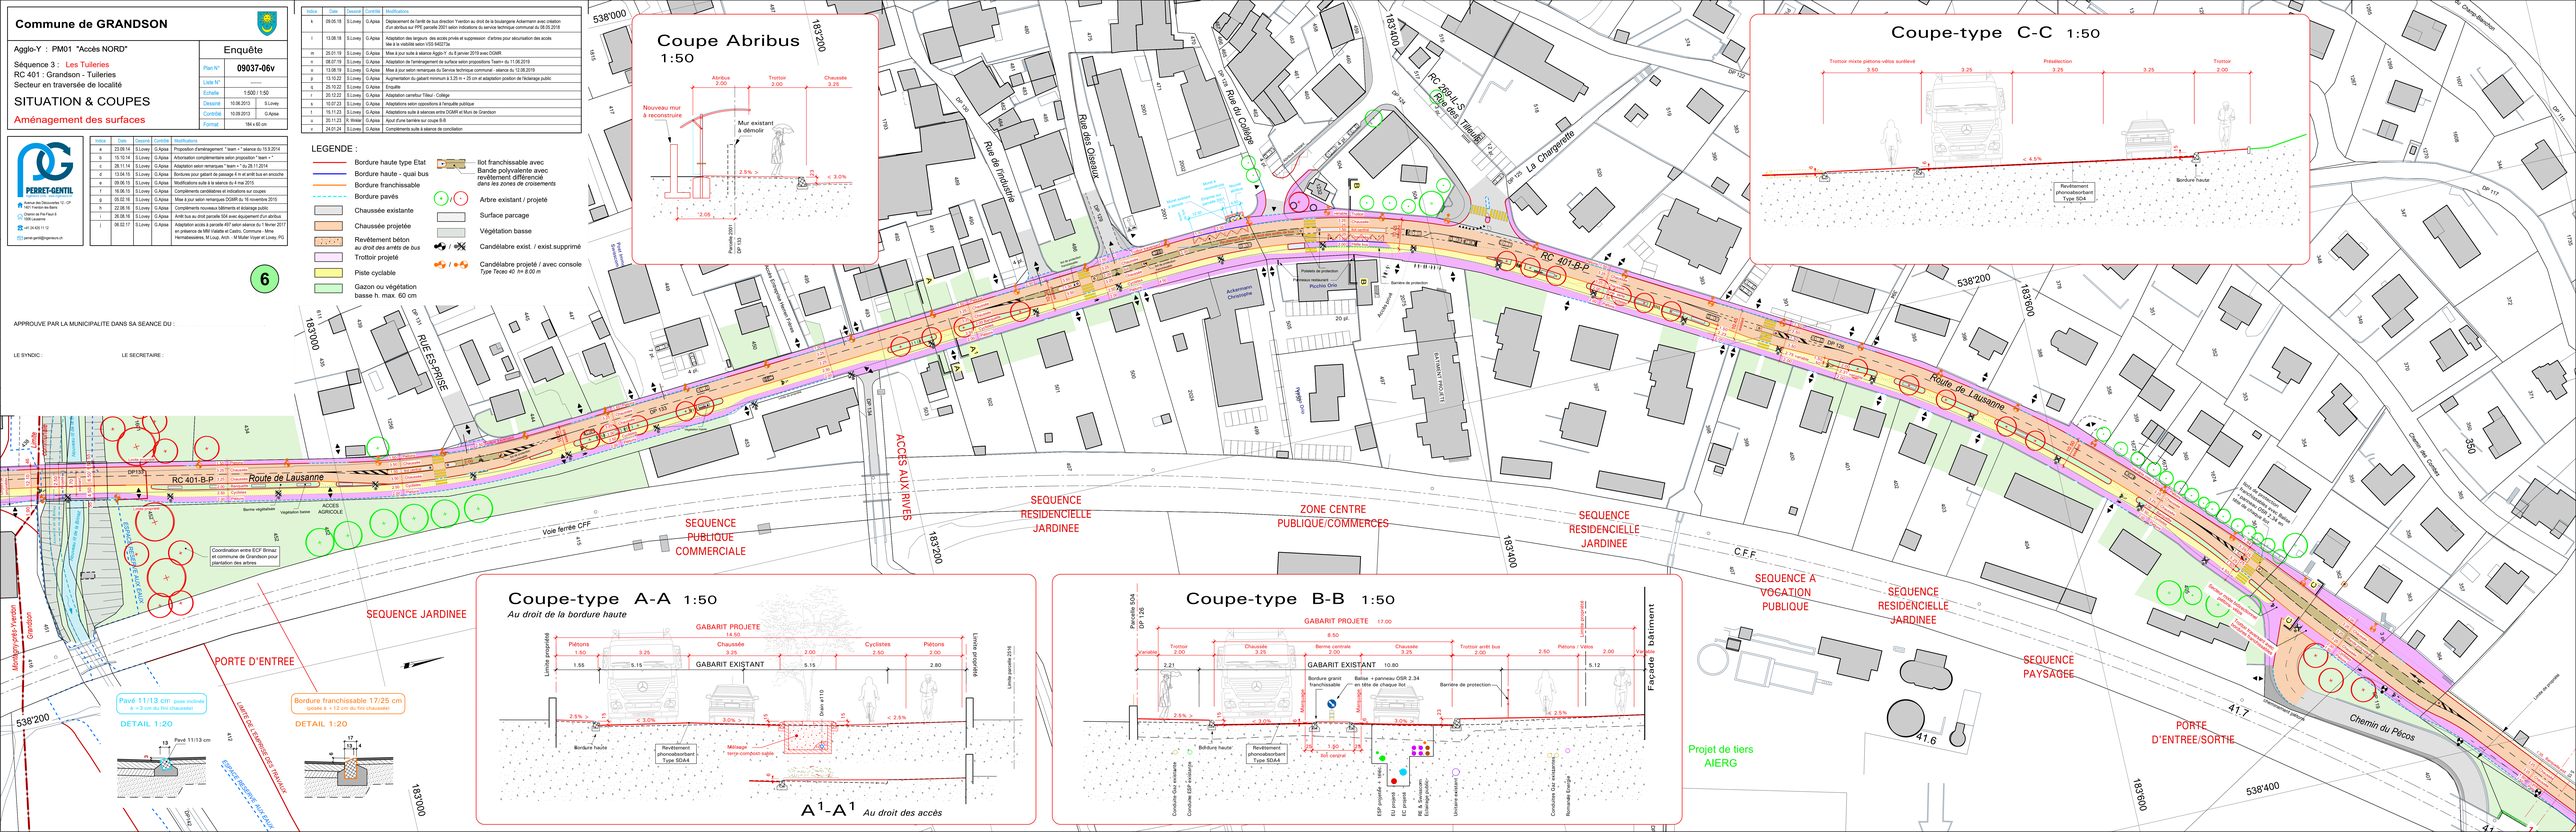
Coupe Abribus 1:50
Abribus 2.00
Trottoir 2.00
Chaussée 3.25
Nouveau mur à reconstruire
Mur existant à démolir
2.5% >
< 3.0%
Coupe-type C-C 1:50
Trottoir mixte piétons-vélos surélevé 3.50
3.25
Présélection 3.25
3.25
Trottoir 2.00
< 4.5%
Revêtement phonoabsorbant Type 5D4
Bordure haute
Coupe-type A-A 1:50
Au droit de la bordure haute
GABARIT PROJETE 14.50
Piétons 1.50
3.25
Chaussée 3.25
2.00
Cyclistes 2.50
Piétons 2.00
GABARIT EXISTANT
1.55
5.15
5.15
2.80
Limite propriété
Limite parcelle 5D4
Bordure haute
Revêtement phonoabsorbant Type 5DA4
Mélange sarp-compost-sable
A1-A1 Au droit des accès
Coupe-type B-B 1:50
Parcelle 5D4 DP 126
Trottoir 2.00
Chaussée 3.25
Berme centrale 2.00
Chaussée 3.25
Trottoir arrêt bus 2.00
2.50
Piétons / Vélos 2.00
Verdure
GABARIT PROJETE 17.00
8.50
GABARIT EXISTANT 10.80
2.21
5.12
Bordure granit franchissable
Balise + panneau OSR 2.34 m en tête de chaque îlot
Barrière de protection
Mélange
2.5% >
< 3.0%
3.0% >
< 2.5%
1.90 sur centre
Bordure haute
Revêtement phonoabsorbant Type 5DA4
Façade bâtiment
Conduite Gaz existante
Conduite EBF existante
EBF projetée
EU projetée
EC projetée
Eclairage public
Utilisation mixte
Conduite Gaz existante
Remarque éclairage
RC 401-B-P
Route de Lausanne
Rue des Tuileries
Rue du Collège
Rue de Innodite
Rue des Granges
La Chargenette
RUE ES-PRISE
ACCES AUX RIVES
Voie ferrée CFF
C.F.F.
Chemin du Pécos
Chemin de Coppet
Ancienne Route de Lausanne
Ancienne Route
Ackermann Christophe
Pizzeria Gino
Poteaux de protection
Barrière de protection
Accès agricole
Berme végétaliser
Végétation basse
Coordination entre ECF Brinaz et commune de Grandson pour plantation des arbres
Mur existant à démolir
Nouveau mur à reconstruire
Mur existant à démolir