

Gemeinde Ried bei Kerzers

Plan: 14

Massstab 1:500

"Galmizstrasse 39"

Parzelle	Anmerkung		
Nr	BV	BLU	ÜA
274	☒	☐	☐
275	☒	☐	☐

Legende:

BV = Bodenverbesserungen

BLU = Baulandumlegung

ÜA = Übertragung Ausnützung

☐ = nicht betroffen

☒ = betroffen



Baugesuch

Spielanlage

Parz. 274

Fläche: 15'955 m²


Eigentümerin: Gemeinde Ried bei Kerzers

Parz. 275

Fläche: 15'955 m²

Eigentümerin: Gemeinde Ried bei Kerzers, Oe.E.

E: 2'580'520 N: 1'200'300

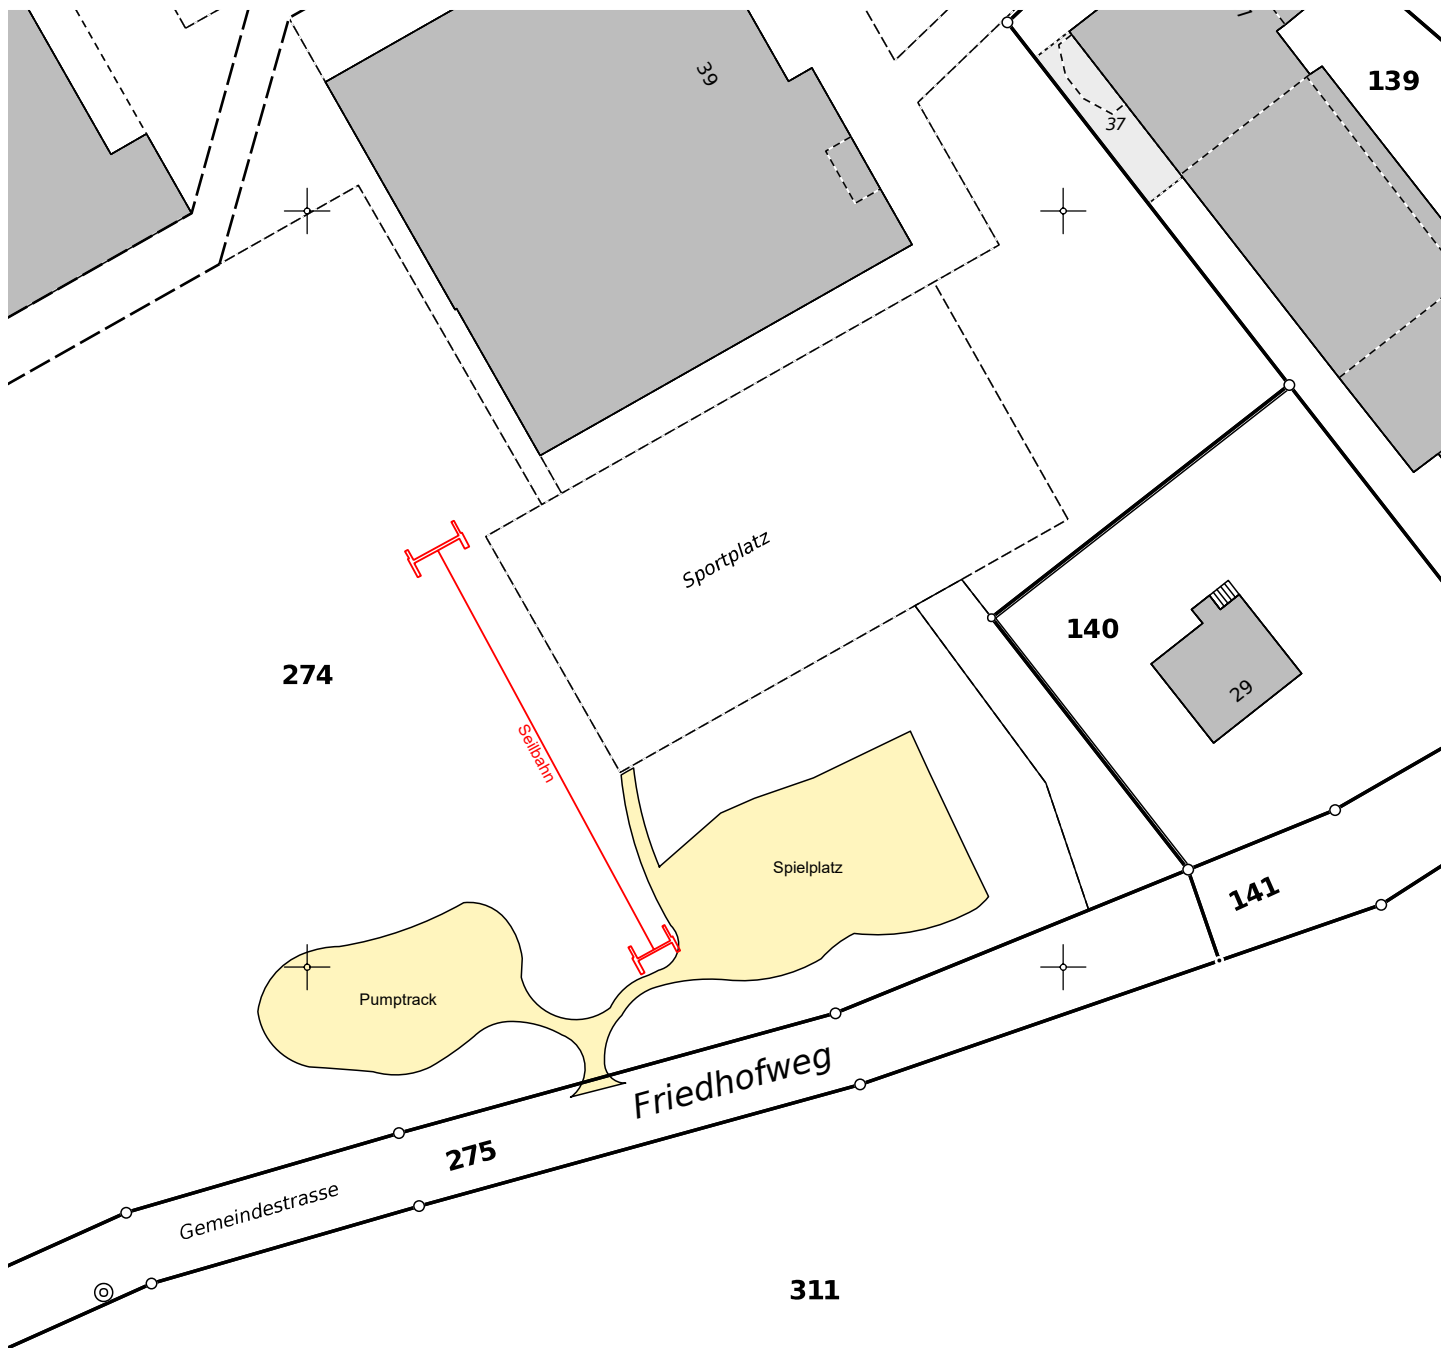

Parz. Eigentümer

139	Gemeinde Ried bei Kerzers
140	Grau Anton, Grau Ruth, Grau Werner, Grau Roberta, Grau Sara und Künzli Corinne
141	Gemeinde Ried bei Kerzers, Oe.E.
275	Gemeinde Ried bei Kerzers, Oe.E.
311	Gutknecht Hans-Peter

Murten, 21.05.2026
M_7024

Bew.Nr. 023/26.05.21./000

Legende: www.cadastre.ch/legende

GEOPLANING

GeoPlanIng Murten - Morat AG www.geoplaning.ch
Bernstrasse 30 3280 Murten 026 672 98 88

Marcel Koller, patentierter Geometer