


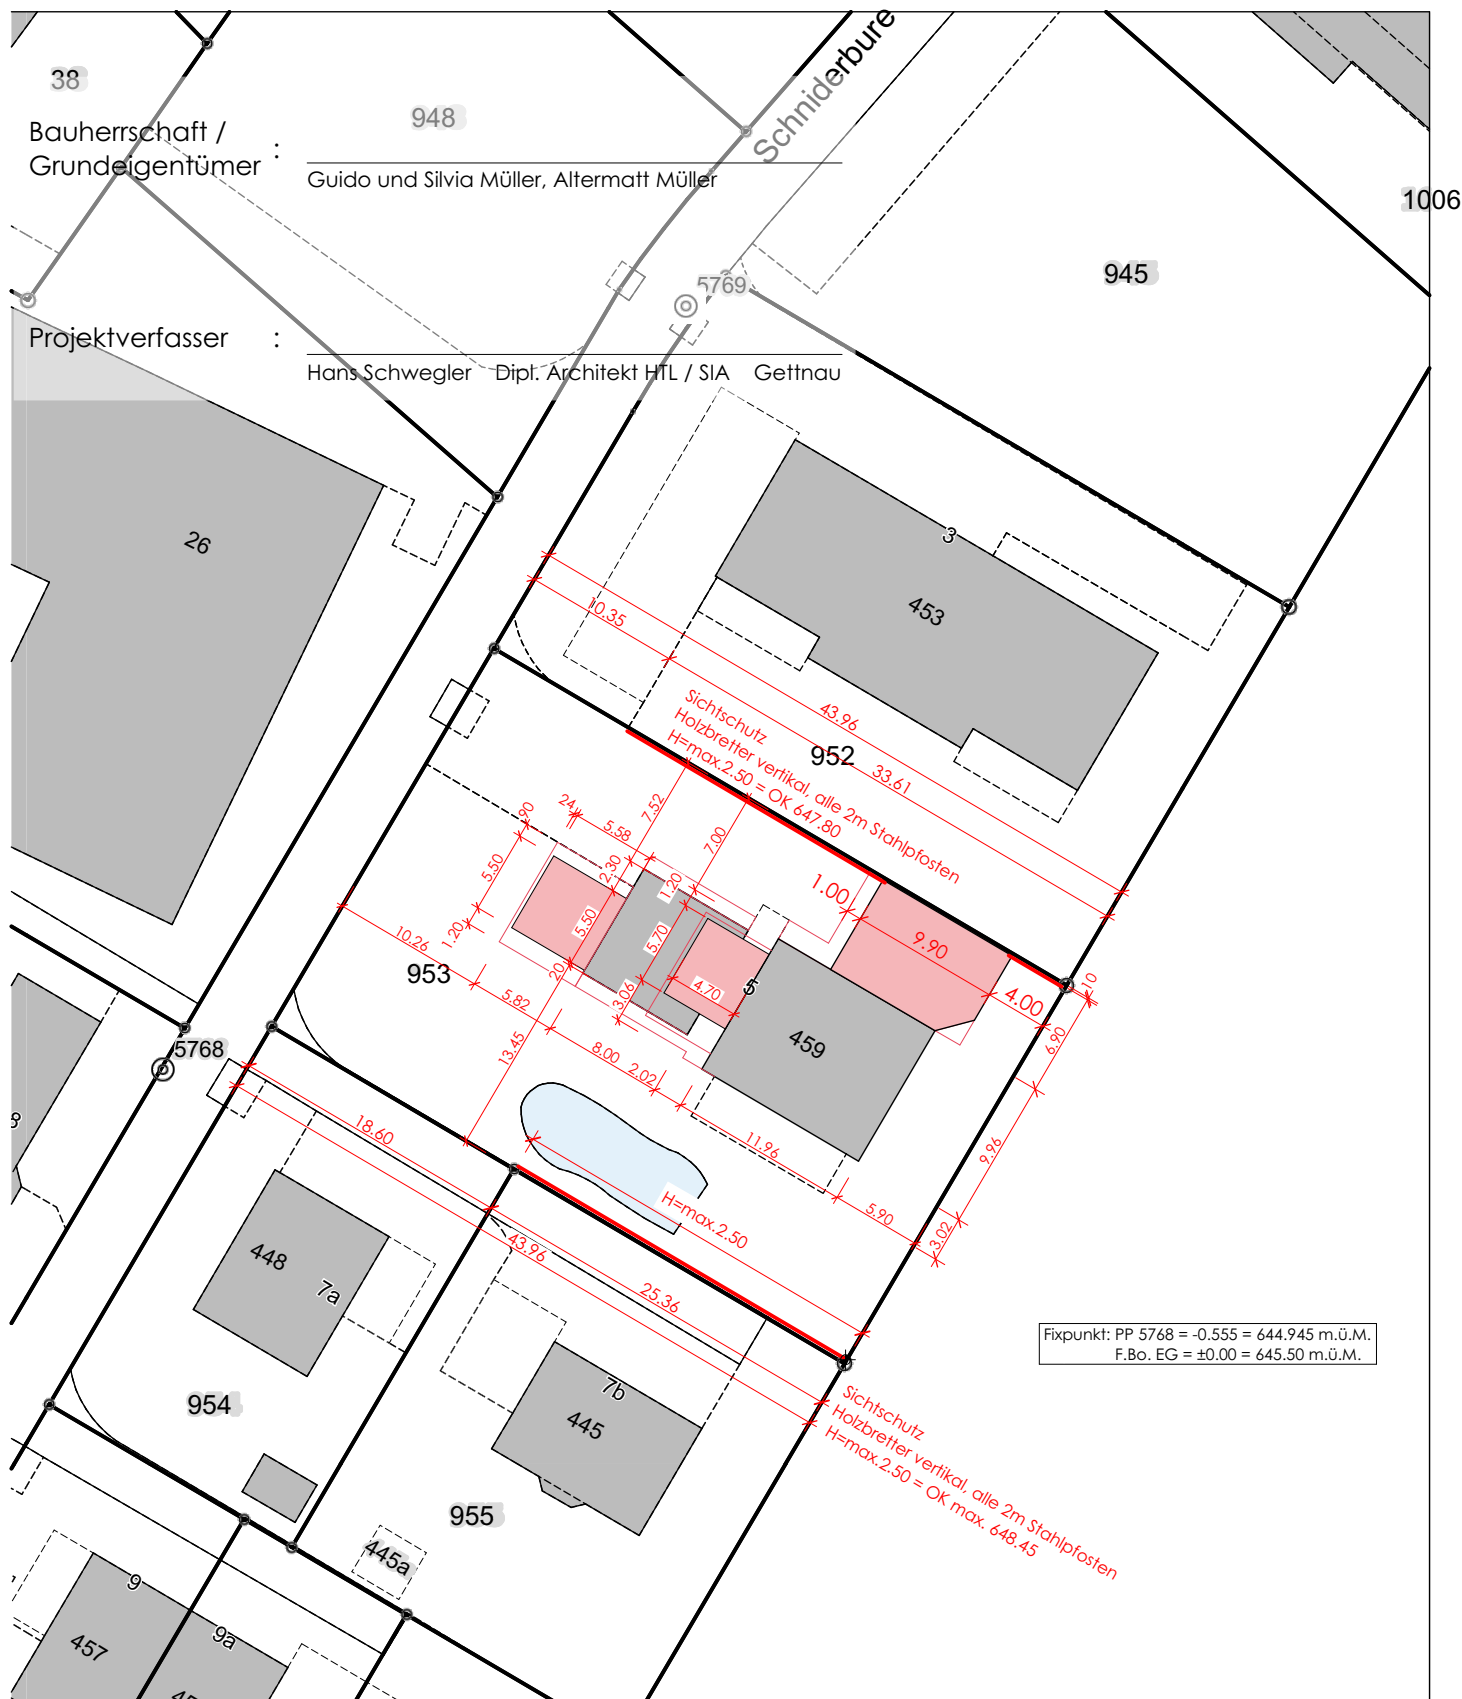

**SCHWEGLER-
ARCHITEKTUR.CH**

SCHWEGLER - ARCHITEKTUR
Dipl. Architekten HTL/SIA
Dorfstrasse 17
6142 Gettnau
Tel. 041 971 00 30

Situation

Objekt: Anbau Zimmer, Garage, Kleintierstall
an bestehendes Einfamilienhaus

Bauherrschaft: Guido und Silvia Müller, Altermatt Müller,
Schniderbure 5, 6133 Hergiswil b. W.

Mst. 1:500

U24.369 1.001
Dat. 20.11.2024
Form. A4
Gez. NS