


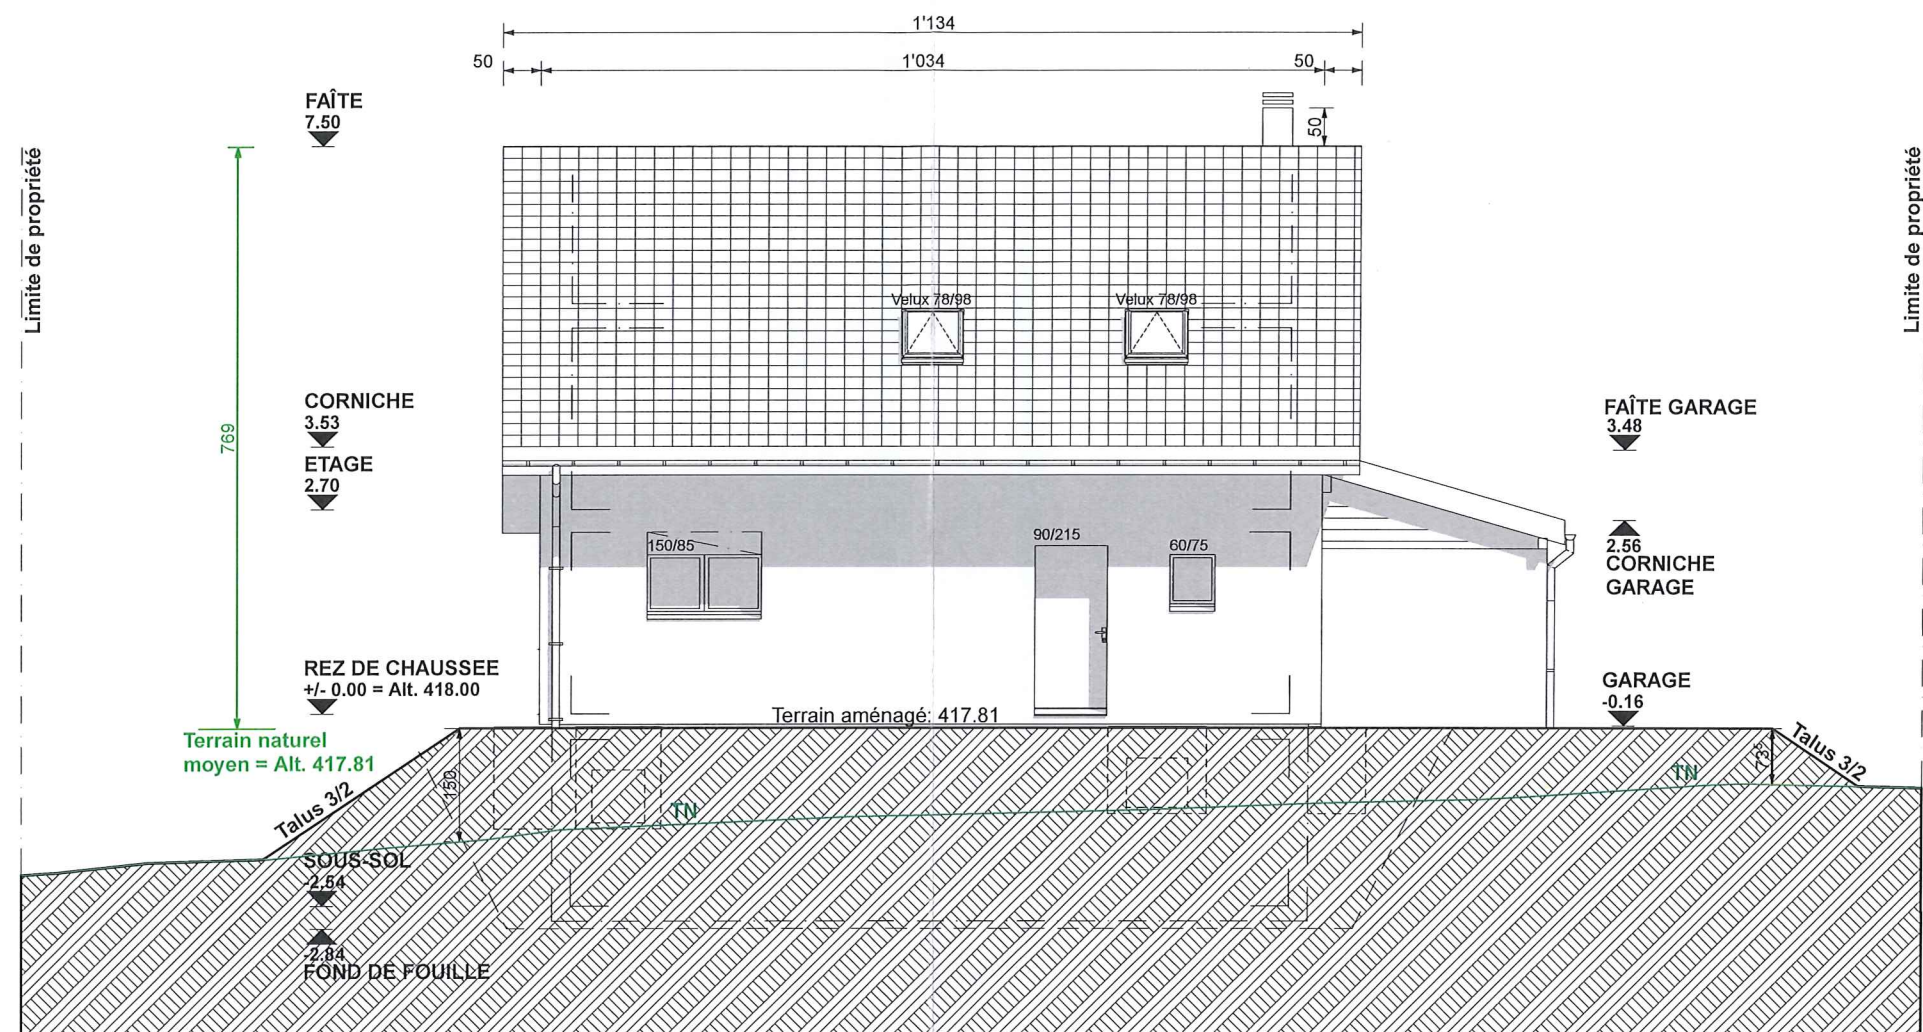

N° : 100.05
 Date : 23.10.2018
 Dessin : N.P.
 Echelle : 1:100

Dossier de mise à l'enquête
 Façade Nord
FL Architecture & Associés SA
 Tél. 021 811 05 80 - Fax 021 811 05 81 - www.flarchitecture.ch - Chemin du Bief 6Bis - 1027 Lonay

Construction d'une villa individuelle
 CONSTRUCTION NOUVELLE
 Commune de Denges
PROLOGIS
 Tél. 021 908 00 50 - Fax 021 908 00 51 - www.prologis.ch - Route de Palézieux 59 - Case Postale 198 - 1610 Oron-la-Ville

Le(s) propriétaire(s)

Pepe Rocco

Pepe Rocco

Le(s) promettant-acquéreur(s)

Mme et Mr
 Irma Magurano et John Galiffa


Galiffa Magurano

L'architecte

David De Rosa

David De Rosa

Indice : - Date : - Modification : -

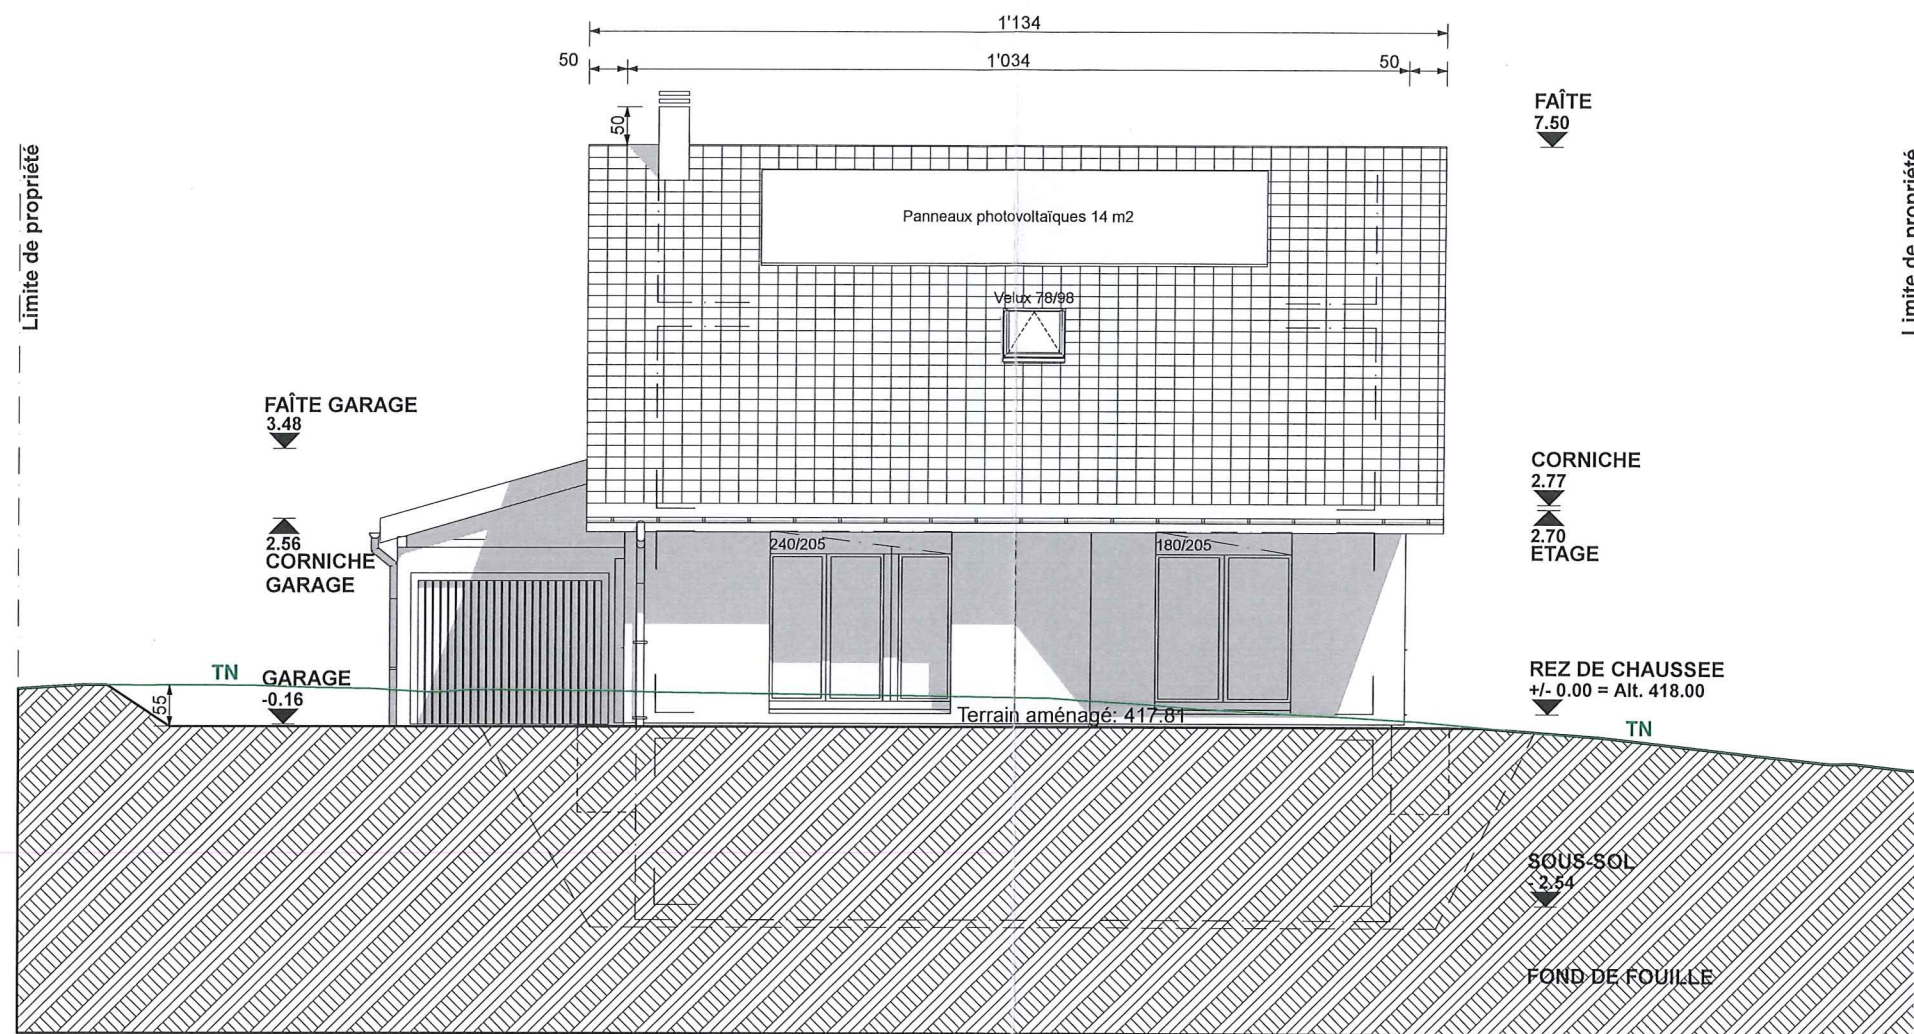


N°	:	100.06
Date	:	23.10.2018
Dessin	:	N.P.
Echelle	:	1:100

Dossier de mise à l'enquête
Façade Sud
FL architecture & associés SA
Tél. 021 811 05 80 - Fax 021 811 05 81 - www.flarchitecture.ch - Chemin du Bief 6Bis - 1027 Lonay

Construction d'une villa individuelle
CONSTRUCTION NOUVELLE
Commune de Denges
PROLOGIS CONSTRUCTION GLEZMAN SA
Tél. 021 908 00 50 - Fax 021 908 00 51 - www.prologis.ch - Route de Palézieux 59 - Case Postale 108 - 1610 Oron-la-Ville

Le(s) propriétaire(s)	Le(s) promettant-acquéreur(s)	L'architecte
Pepe Rocco	Mme et Mr Irma Magurano et John Galiffa	David De Rosa
<i>Pepe Rocco</i>	<i>[Signature]</i>	<i>[Signature]</i>

Indice	:	-	Date	:	-	Modification	:	-
--------	---	---	------	---	---	--------------	---	---

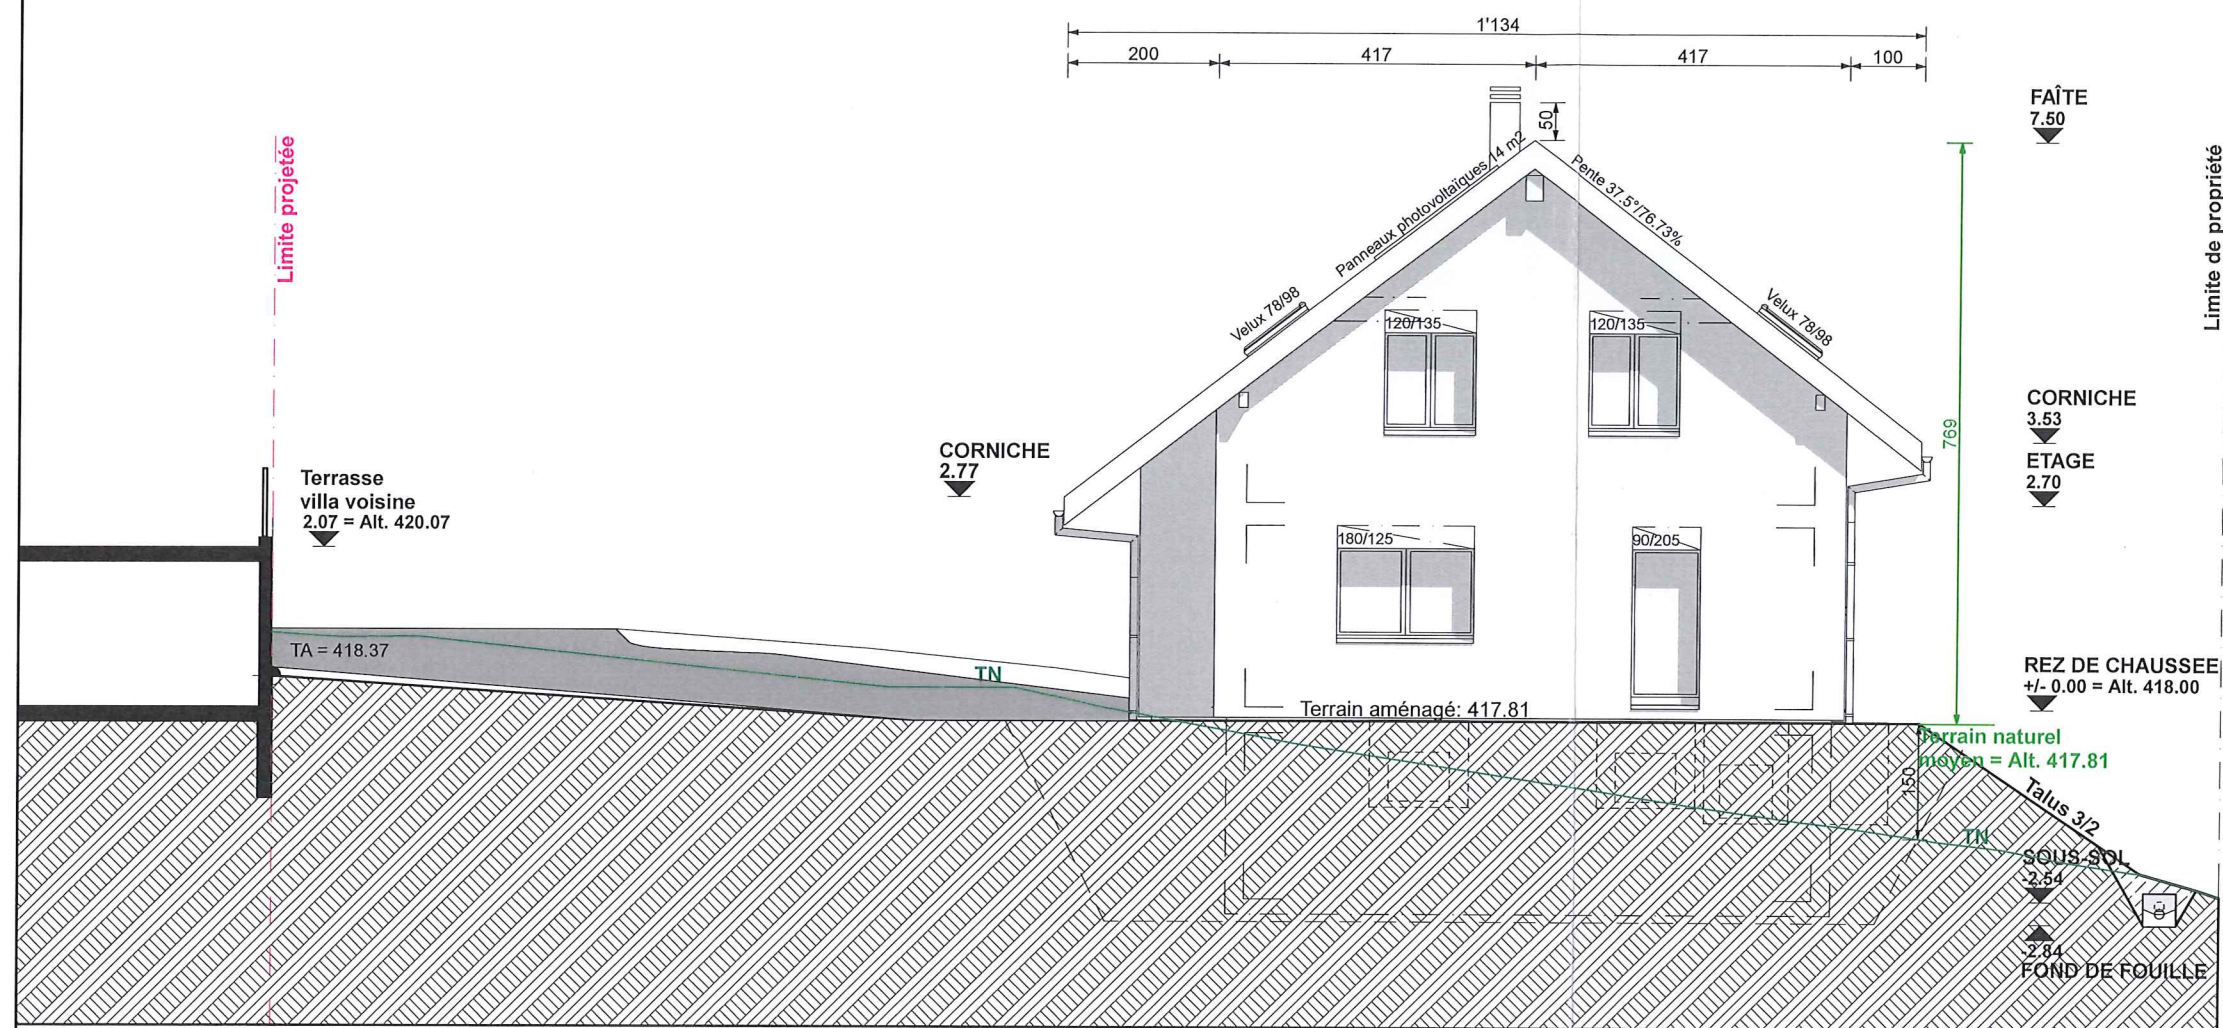

N° : 100.07
 Date : 23.10.2018
 Dessin : N.P.
 Echelle : 1:100

Dossier de mise à l'enquête
 Façade Est
FLarchitecture
 & associés SA
 Tél. 021 811 05 80 - Fax 021 811 05 81 - www.flarchitecture.ch - Chemin du Bief 6Bis - 1027 Lonay


Construction d'une villa individuelle
 CONSTRUCTION NOUVELLE
 Commune de Denges
PROLOGIS
 Tél. 021 908 00 50 - Fax 021 908 00 51 - www.prologis.ch - Route de Palézieux 59 - Case Postale 108 - 1610 Oron-la-Ville

Le(s) propriétaire(s)
 Pepe Rocco
Pepe Rocco

Le(s) promettant-acquéreur(s)
 Mme et Mr
 Irma Magurano et John Galiffa
Magurano

L'architecte
 David De Rosa
David De Rosa

Indice : - Date : - Modification : -

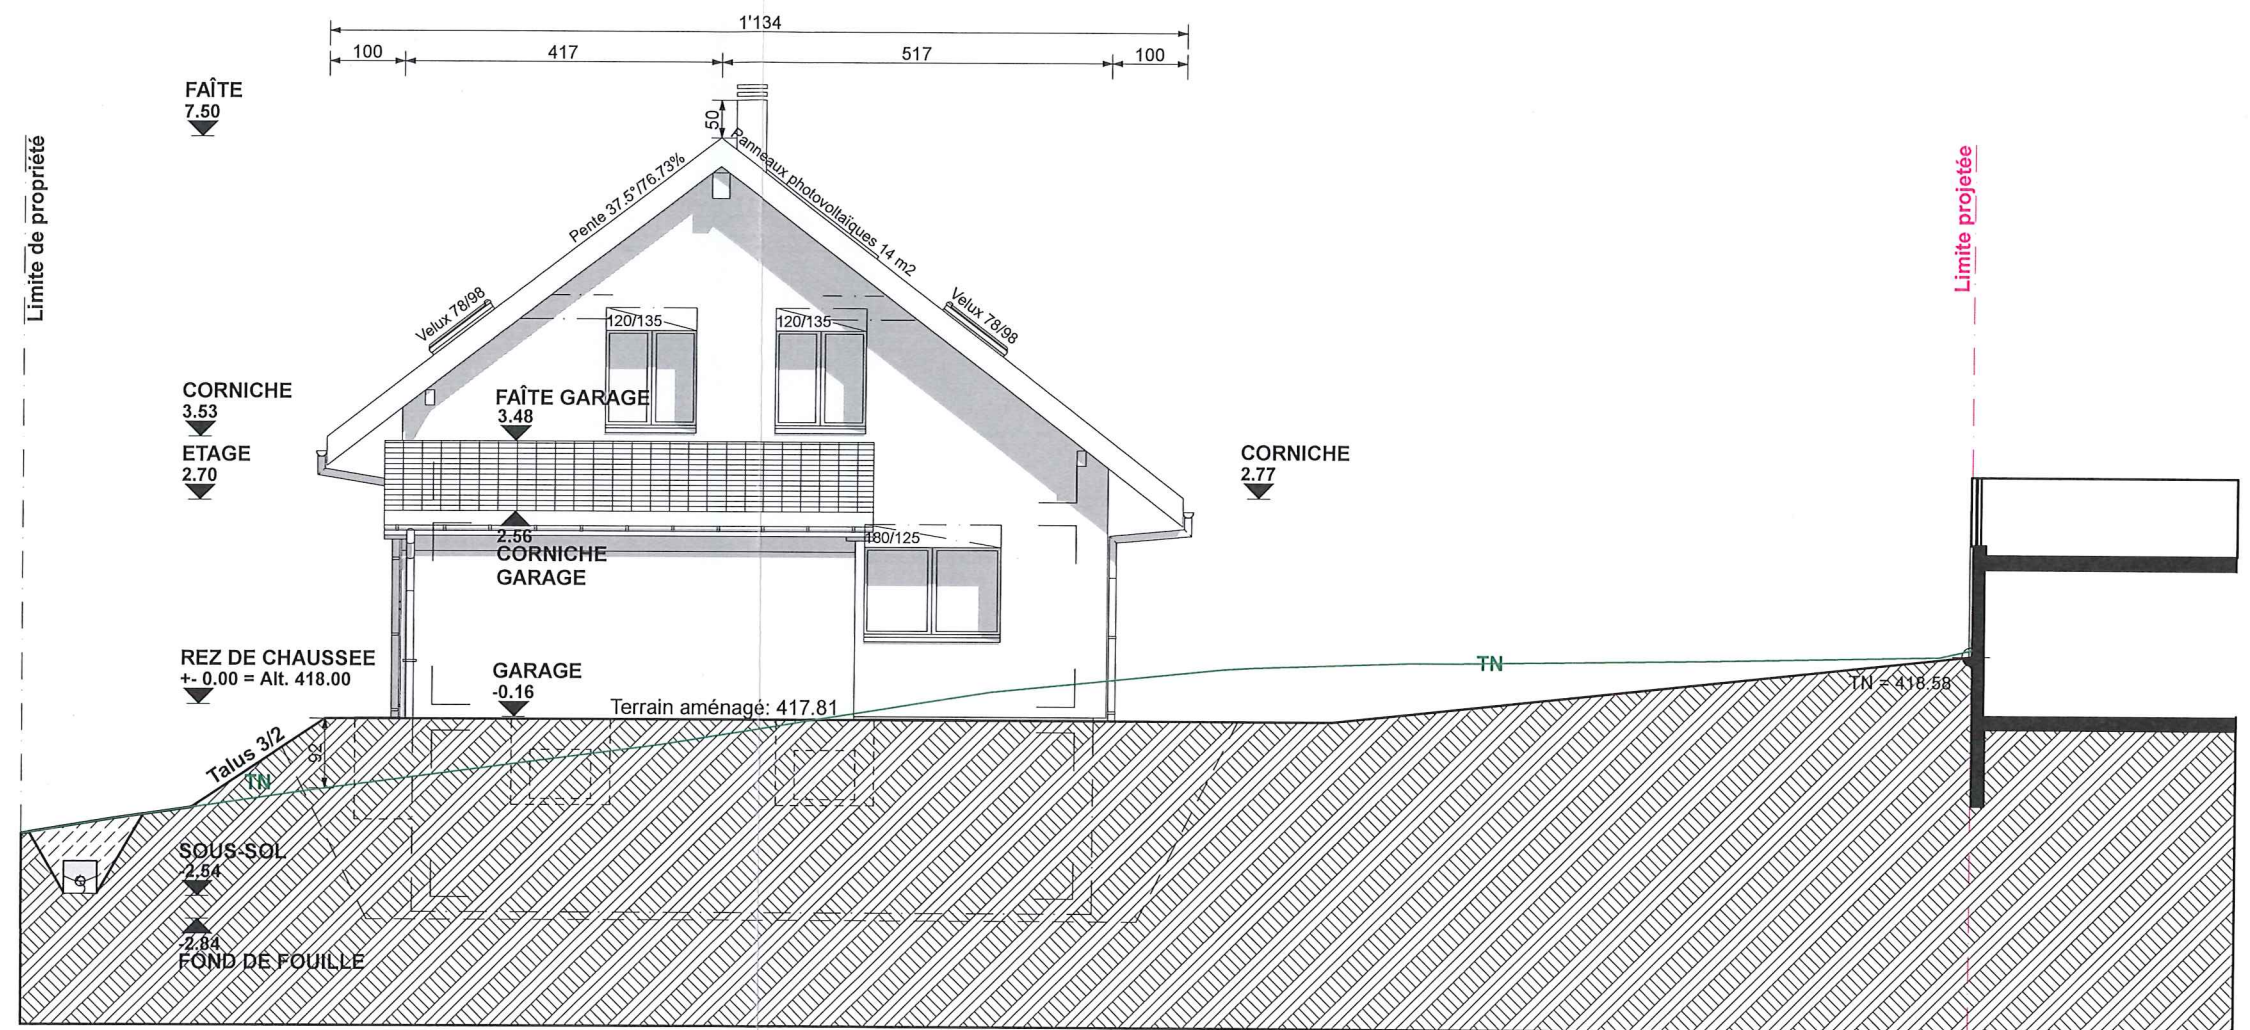


N° : 100.08
 Date : 23.10.2018
 Dessin : N.P.
 Echelle : 1:100

Dossier de mise à l'enquête
 Façade Ouest
FL architecture & associés SA
 Tél. 021 811 05 80 - Fax 021 811 05 81 - www.flarchitecture.ch - Chemin du Bief 8Bis - 1027 Lonay

Construction d'une villa individuelle
 CONSTRUCTION NOUVELLE
 Commune de Denges
PROLOGIS
 Tél. 021 908 00 50 - Fax 021 908 00 51 - www.prologis.ch - Route de Palézieux 59 - Case Postale 108 - 1610 Oron-la-Ville

Le(s) propriétaire(s) Pepe Rocco	Le(s) promettant-acquéreur(s) Mme et Mr Irma Magurano et John Galiiffa	L'architecte David De Rosa
-------------------------------------	--	-------------------------------

Indice : - Date : - Modification : -

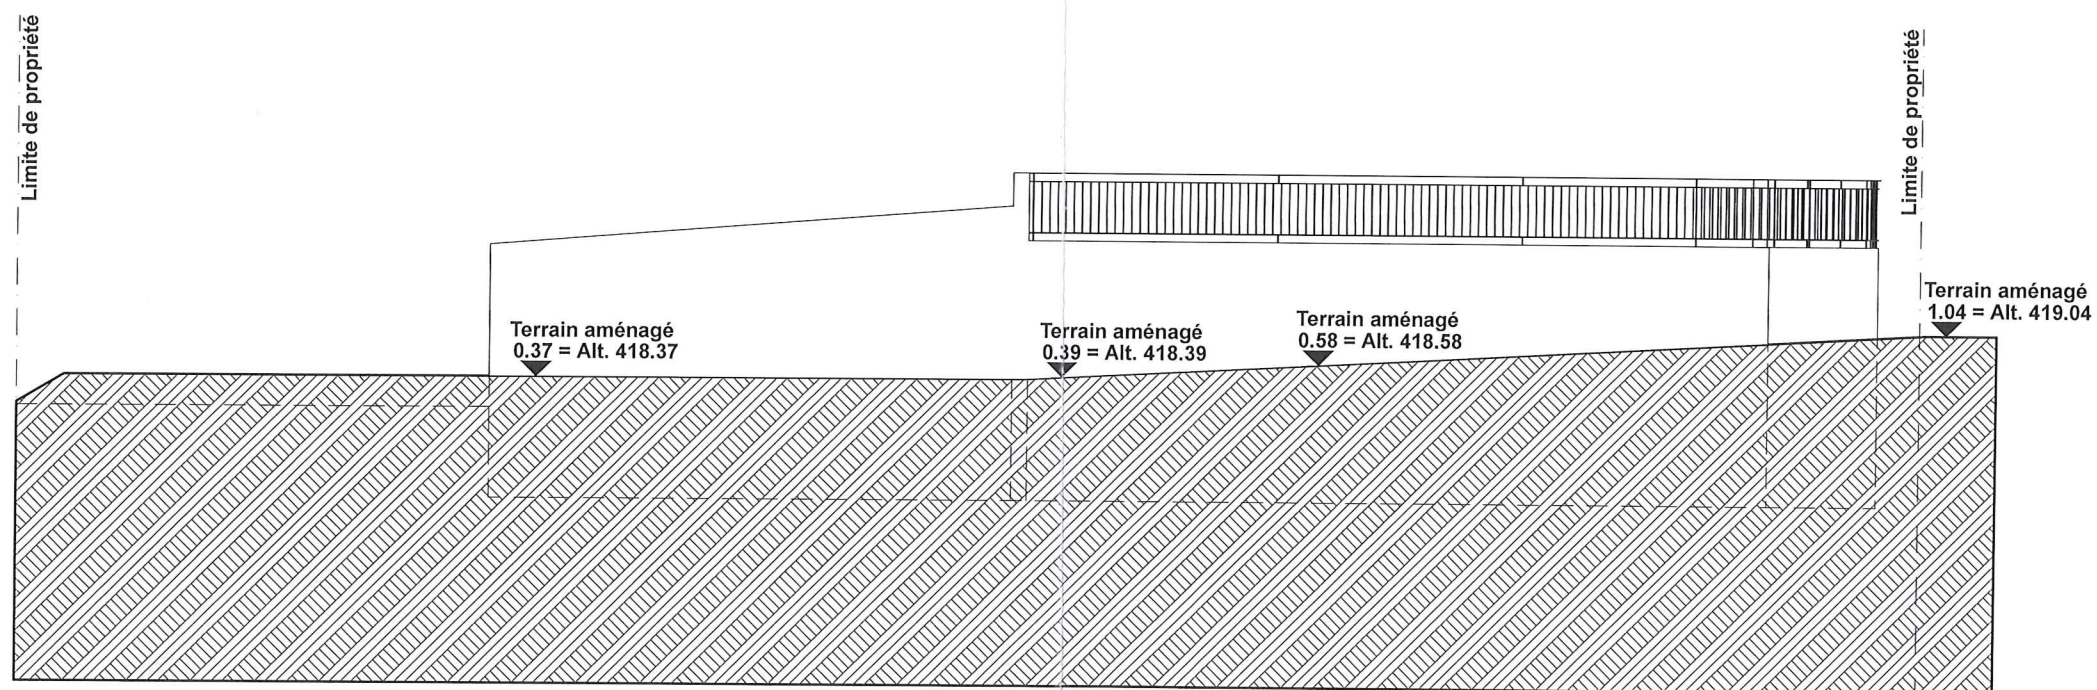

N° : 100.09
Date : 23.10.2018
Dessin : N.P.
Echelle : 1:100

Dossier de mise à l'enquête

Coupe BB

FLrchitecture
& ssociés SA

Tél. 021 811 05 80 - Fax 021 811 05 81 - www.flarchitecture.ch - Chemin du Bief 6Bis - 1027 Lonay

Construction d'une villa individuelle

CONSTRUCTION NOUVELLE

Commune de Denges



Tél. 021 908 00 50 - Fax 021 908 00 51 - www.prologis.ch - Route de Palézieux 59 - Case Postale 108 - 1610 Oron-la-Ville

Le(s) propriétaire(s)

Pepe Rocco

Pepe Rocco

Le(s) promettant-acquéreur(s)

Mme et Mr

Irma Magurano et John Galiffa

Galiffa *Magurano*

L'architecte

David De Rosa

David De Rosa

Indice : -

Date : - Modification : -