



STADT
RORSCHACH

PROJEKT NR. 042.1.039

TEILZONENPLAN LÖWENSTRASSE SÜD (LÖWENHÖFE)

SITUATION 1:1000

29. APRIL 2026

VORPRÜFUNG

Vom Stadtrat erlassen:

Der Stadtpräsident

Der Stadtschreiber


Öffentliche Auflage:

Dem fakultativen Referendum unterstellt:

Genehmigt vom Amt für Raumentwicklung und Geoinformation:

Der Amtsleiter

AUSSCHNITT RECHTSKRÄFTIGER ZONENPLAN

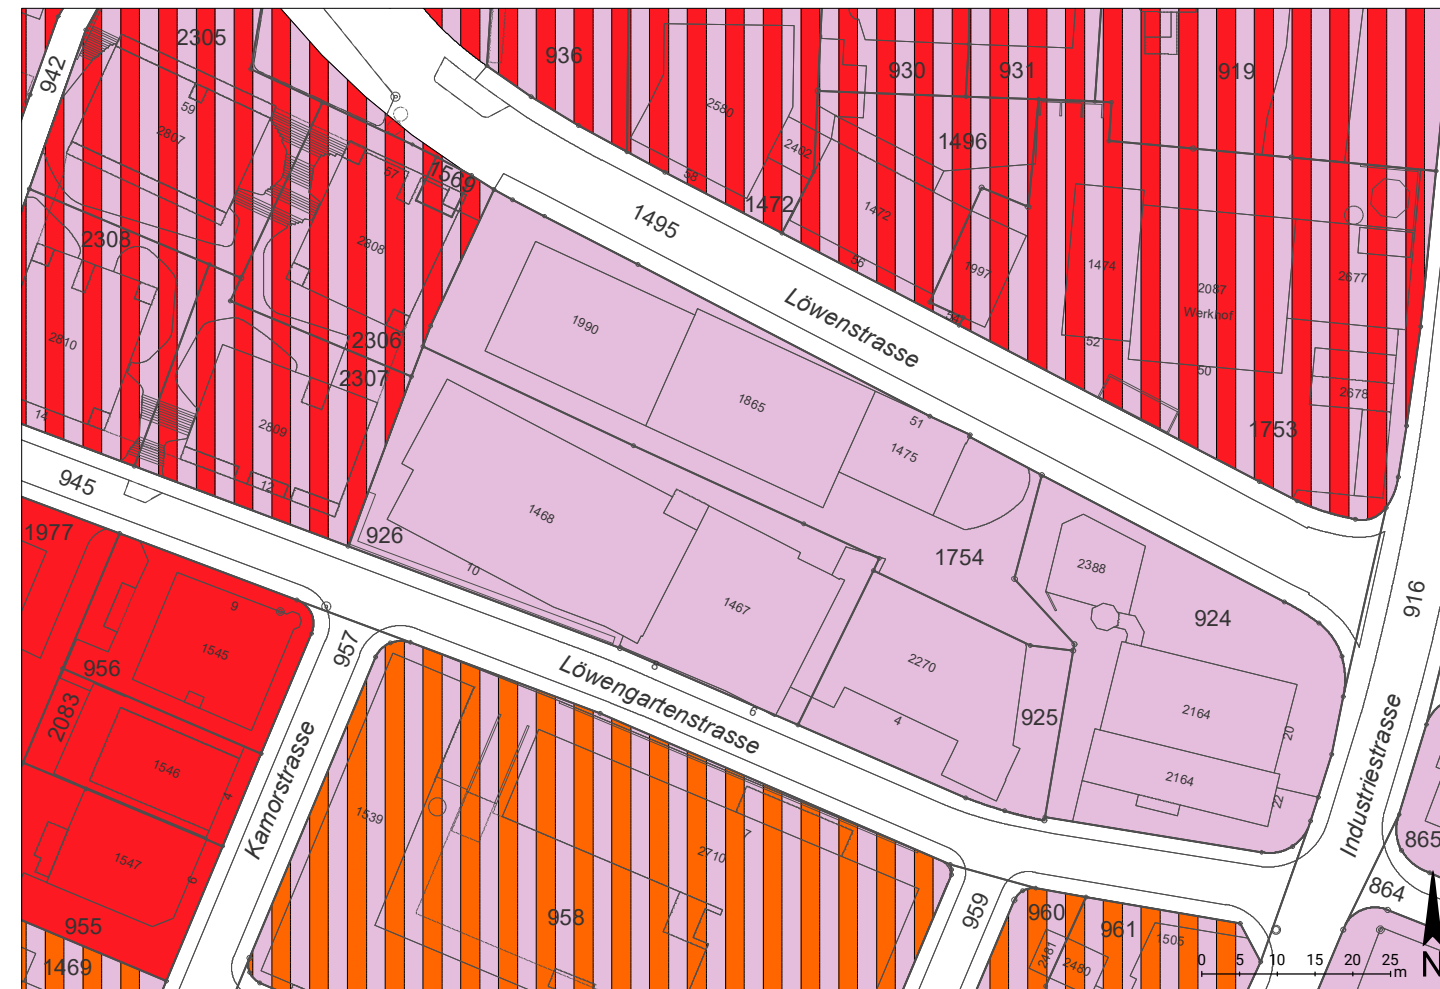

Amtliche Vermessung: Stand Dezember 2024, AREG Kanton SG

FESTLEGUNGEN

BAUZONEN



W4

Wohnzone

II



WG3

Wohn- und Gewerbezone

III



WG4

Wohn- und Gewerbezone

III



GI

Gewerbe-Industriezone

III

Lärmempfindlichkeitsstufe

ÄNDERUNG



Amtliche Vermessung: Stand Dezember 2024, AREG Kanton SG

FESTLEGUNG

BAUZONE



WG4

Wohn- und Gewerbezone

III

Lärmempfindlichkeitsstufe

