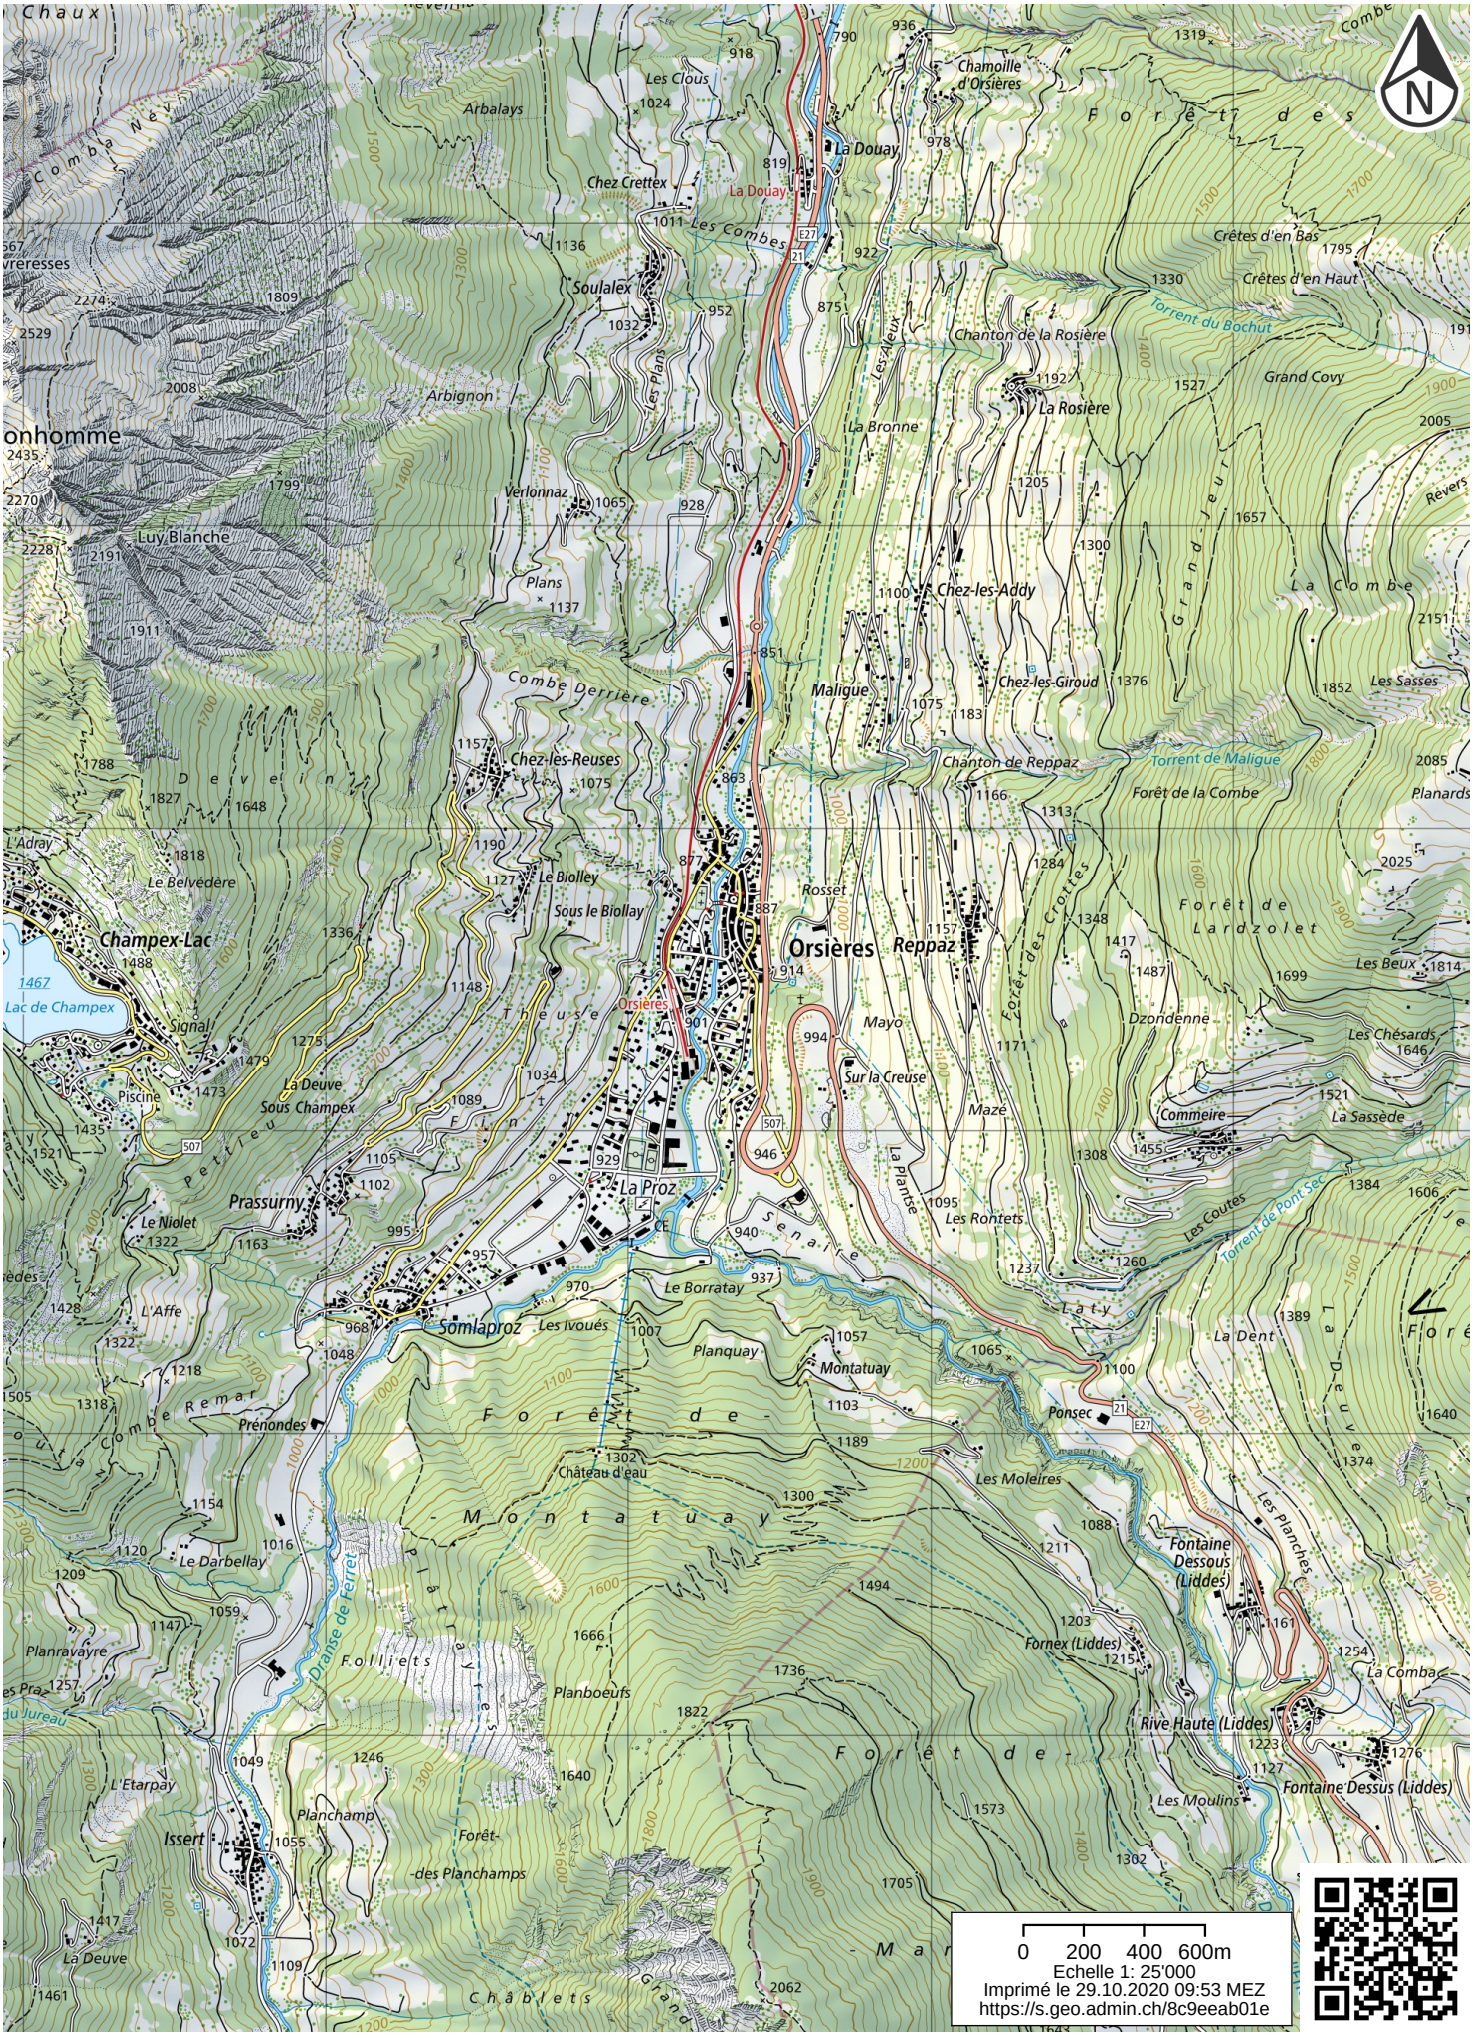


Schweizerische Eidgenossenschaft
Confédération suisse
Confederazione Svizzera
Confederaziun svizra
In collaboration with the cantons

www.geo.admin.ch est un portail d'accès aux informations géolocalisées, données et services qui sont mis à disposition par l'administration fédérale

Responsabilité: Malgré la grande attention qu'elles portent à la justesse des informations diffusées sur ce site, les autorités fédérales ne peuvent endosser aucune responsabilité quant à la fidélité, à l'exactitude, à l'actualité, à la fiabilité et à l'intégralité de ces informations. Droits d'auteur: autorités de la Confédération suisse. http://www.disclaimer.admin.ch/conditions_dutilisation.html
© swisstopo

Coordonnées du projet :

EST : 2'577'410
NORD : 1'097'530

Zone concernée :

Vieux bourg / indice : --
Hors zone / indice : --

Hors zone de danger

COMMUNE D'ORSIERES


PLAN DE MISE A L'ENQUÊTE

PLAN : 30

Propriété de :

ECHELLE 1 : 500

T.51484

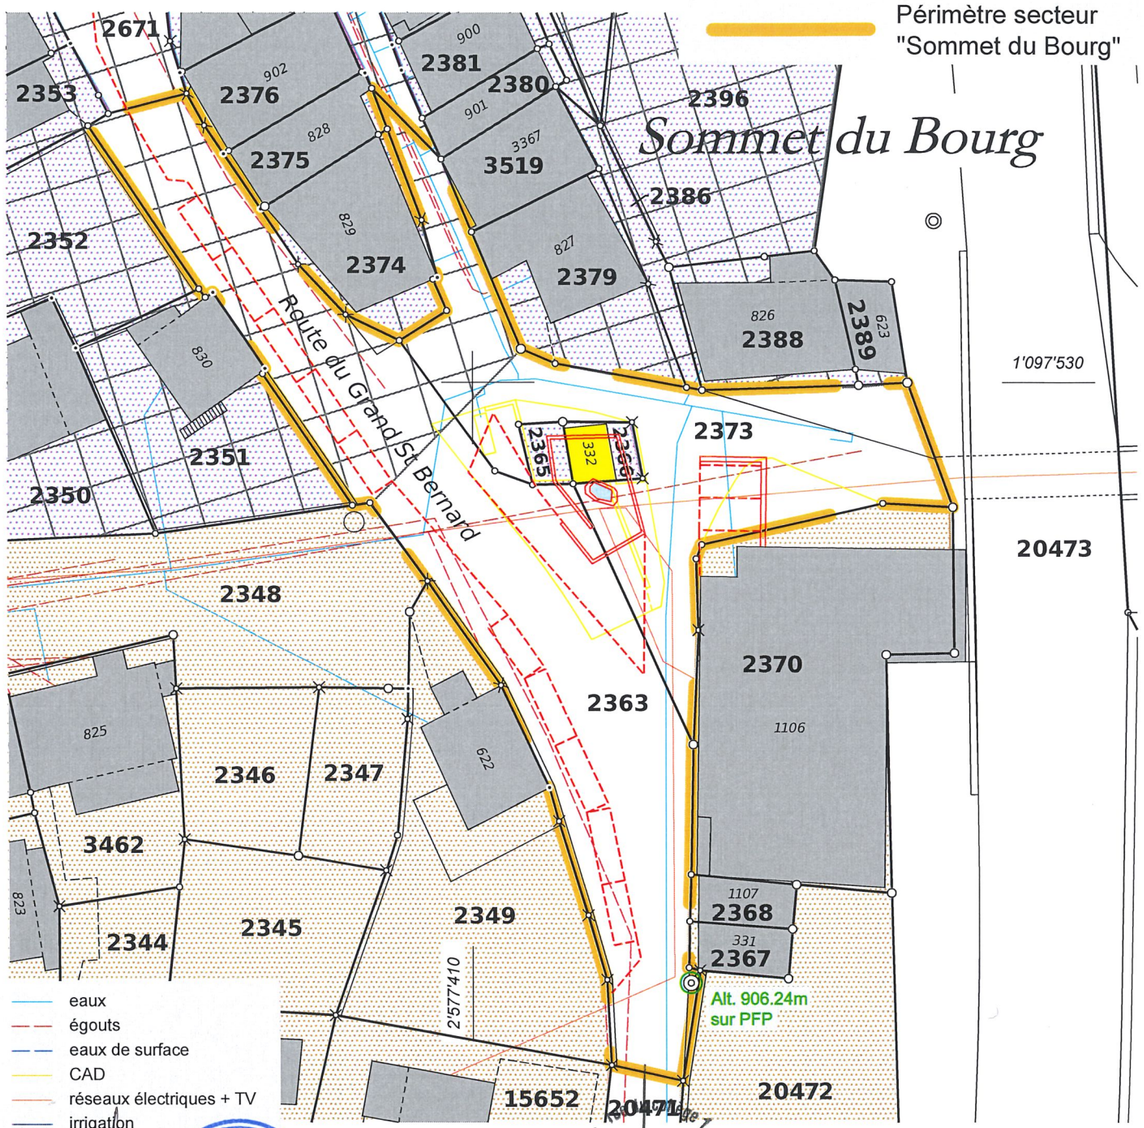

- Le propriétaire :

- L'auteur du projet :

Martigny, le 20 novembre 2020

La signature de l'ingénieur géomètre breveté engage sa responsabilité uniquement pour les données de la mensuration officielle. La précision des données de la mensuration officielle est à interpréter avec précaution. En cas de projets proches des distances imposées par le RCCZ, en limite de parcelle ou à proximité direct d'une construction existante, seule une détermination sur le terrain permet d'assurer le respect des distances. Le projet est dessiné sur la base des éléments transmis par l'architecte/maître d'œuvre qui reste responsable de son projet (dimensions, position, conformité légale, exhaustivité des éléments indiqués). Le solde des informations indiquées sur le plan (canalisations, alignements, limite de zone) sont données sur la base des éléments à disposition de l'ingénieur géomètre breveté. Aucune garantie sur leur position et exhaustivité ne peut être donnée.

GEODRANSE

Ingénieur géomètre breveté
Hudon Frédéric

GEO4ME GROUP

AV. DE LA GARE 21 - 1920 MARTIGNY
RTE DE CLOUCHEVRE 15 - 1934 LE CHABLE

TEL. +41 (0)27 722 15 44

GEODRANSE@GEO4ME.CH
WWW.GEO4ME.CH

N°	2363	898 m²	route	898 m²

PROPRIETAIRE :

ORSIERES, la Commune

N°	2365	18 m²	place	18 m²

PROPRIETAIRE :

MOULIN Samuel Luc Antoine de Gérard

N°	2366	27 m²	remise	16 m²
			place	11 m²

PROPRIETAIRE :

ROSSIER Louis d'Adrien

N°	2373	542 m²	place, chemin	542 m²

PROPRIETAIRE :

ORSIERES, la Commune

****

N°	2348	ORSIERES, la Bourgeoisie
N°	2349	RICHARD Stéphane de Michel
N°	2351	PPE No.23667 à 23669
N°	2352	DELASOIE Ulysse de Maurice
N°	2353	JORIS Anne-Marie de Maurice, épse de DELASOIE Ulysse
N°	2367	FIORA Claudine Marie Cécile d'Antoine, épse de BERRA Gilbert
N°	2368	DARBELLAY Jean-Marcel de Cyrille
N°	2370	PPE No.23289 à 23291
N°	2374	PPE No.22108 et 22109
N°	2375	BOBILLIER Carole de Michel François
N°	2376	PPE No.22500 à 22502
N°	2379	MOULIN Samuel Luc Antoine de Gérard
N°	2386	ORSIERES, la Commune
N°	2388	PPE No.22112 à 22114
N°	2389	TORNAY Paul de Maurice
N°	2671	ORSIERES, la Commune
N°	15652	PPE No.23824 et 23825
N°	20471	ORSIERES, la Commune
N°	20472	Menuiserie et Charpente GAILLARD-MORAND SA, Orsières
N°	20473	ETAT DU VALAIS

périmètre ENQUÊTE :
Secteur 'Châbles'

périmètre ENQUÊTE :
Secteur 'Sommet du Bourg'

105 | Coeur d'Orsières

ENQ-ORS | Enquête - Information

Plan situation générale

ENQ-ORS.01


niv. 0.00 = ± alt. 885.00

plan n°	105.ENQ-ORS.01
échelle	1:500
accès	201117_105_PRO.pln
format	A1
date	26.11.2020 / vc

Réaménagement du Vieux-Bourg à Orsières
pour la Commune d'Orsières


michael darbellay | nicolas meilland | architectes epfl sia
rue du collège 1 | 1920 martigny | tél 027 722 89 00 | fax 027 723 21 92
info@game-vs.ch | www.game-vs.ch

périmètre ENQUÊTE :
Secteur 'Châbles'

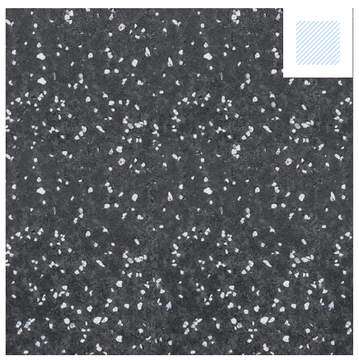

Colcou


variante

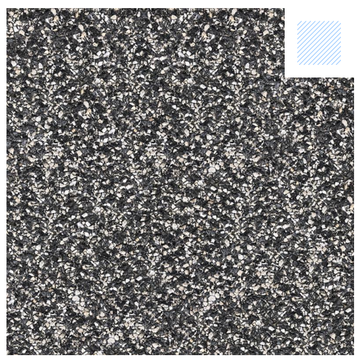

Colbille



pavés - gneiss de luserna

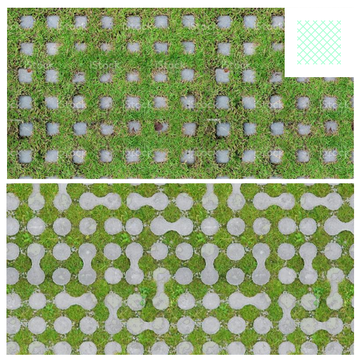

pavés gazons
type "bugnato" ou "parking"

variante


pavés gazons
type "bugnato" ou "parking"



graviers




enrobé
(ou revêtement existant,
hors projet)

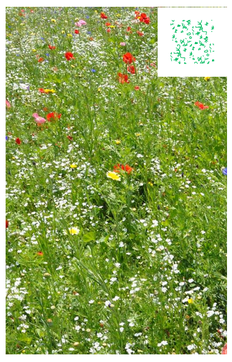

prairies fleuries
et
zones de
parterres
fleuries



prés,
zones de prairie
fleurie fauchées
selon
aménagements et
cheminements

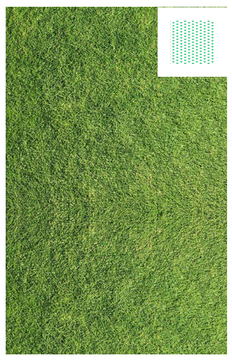

pelouse
(terrain multisport)

périmètre ENQUÊTE :
Secteur 'Sommet du Bourg'

105 | Coeur d'Orsières

ENQ-ORS | Enquête - Information

Plan de revêtements

ENQ-ORS.02

niv. 0.00 = ± alt. 885.00

plan n°	105.ENQ-ORS.02
échelle	1:500
accès	201117_105_PRO.pln
format	A1
date	26.11.2020 / vc

Réaménagement du Vieux-Bourg à Orsières
pour la Commune d'Orsières

GAME
michael darbellay | nicolas meilland | architectes epfl sia
rue du collège 1 | 1920 martigny | tél 027 722 89 00 | fax 027 723 21 92
info@game-vs.ch | www.game-vs.ch

périmètre ENQUÊTE :
Secteur 'Châbles'

(Philemon)
Ø 8m
H 10m

tilleul
existant
(Baucis)
Ø 15m
H 17m

Ø 8m
H 8m

résineux
existant
Ø 9m
H 10m

feuillus
existant
Ø 8m
H 8m

Ø 4.5m
H 4.5m

Ø 4.5m
H 4.5m

Ø 4.5m
H 4.5m

Ø 4m
H 4.5m

Ø 4m
H 4.5m

Ø 4m
H 4.5m

Ø 4m
H 4.5m

Ø 4m
H 4.5m

Ø 4m
H 4.5m

arbre de Noël
(prévoir socle)

Ø 3.5m
H 4.5m

Ø 3.5m
H 4.5m

Ø 5m
H 5m

Ø 6m
H 5.5m


Ø 5m
H 5m

périmètre ENQUÊTE :
Secteur 'Sommet du Bourg'

Ø 3.5m
H 4.5m



pin sylvestre
(pinus sylvestris)

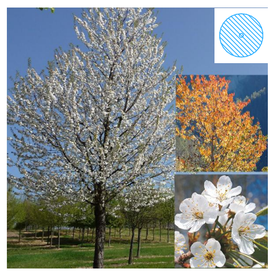

merisier
(prunus Avium)




alisier blanc
(sorbus aria)
sorbier des oiseleurs
(sorbus aucuparia)



mélange de vivaces, graminés,
plantes à fleurs,...



orme montagnard
(ulmus glabra)

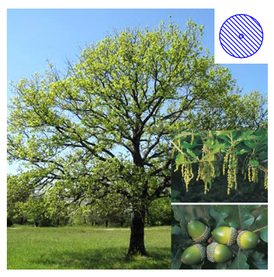

chêne pubescent
(quercus pubescens)



arbre aux quarante écus
(ginkgo biloba)



mélange de vivaces, graminés,
plantes à fleurs,... en "bosquet"
dans la prairie fleurie



érable 'Autumn Blaze'
(acer freemanii)



bouleau
(betula pendula)



arbrisseaux comestibles
(famboisiers,...)
potagers autogérés



érables cépée et tige
(acer campestre,
pseudo-platanus,
platanoides)

105 | Coeur d'Orsières

Réaménagement du Vieux-Bourg à Orsières
pour la Commune d'Orsières

ENQ-ORS | Enquête - Information

Plan d'arborisation

ENQ-ORS.03

niv. 0.00 = ± alt. 885.00

plan n°	105.ENQ-ORS.03
échelle	1:500
accès	201117_105_PRO.pln
format	A1
date	26.11.2020 / vc

michael darbellay | nicolas meilland | architectes epfl sia
rue du collège 1 | 1920 martigny | tél 027 722 89 00 | fax 027 723 21 92
info@game-vs.ch | www.game-vs.ch

ervé)

ervé - modifié)

rimé)

périmètre ENQUÊTE :
Secteur 'Châbles'

éclairage
de la poutraison

éclairage
de la zone d'entrée


éclairage
du clocher,
des vitraux et
des arches d'entrée

éclairage
selon sculpture

éclairage
coloré sur
minuteur

périmètre ENQUÊTE :
Secteur 'Sommet du Bourg'

cariboni - kosmos (flood pole system)

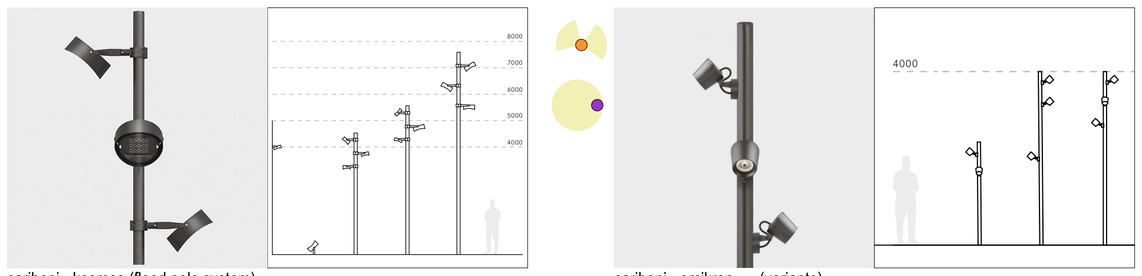

cariboni - omikron (variante)


cariboni - kosmos (suspension arm)




LLD - point (sub)



cariboni - fin (wall-recessed)

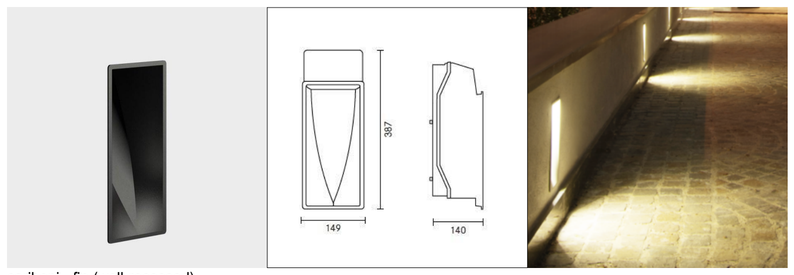

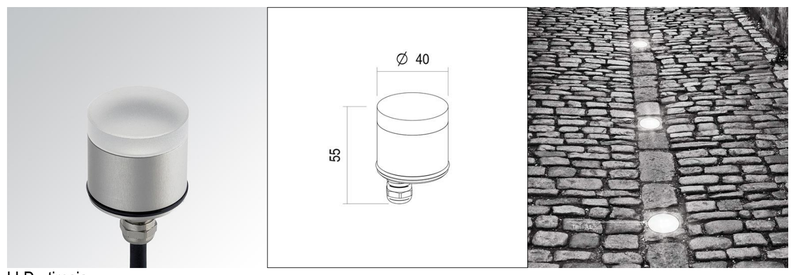

LLD - tiresia

cariboni - kosmos (mât; 1-3 têtes)

cariboni - kosmos (suspension arm (wall))

cariboni - fin (wall-recessed)

LLD - point (sub)

LLD - tiresia

éclairage spécifique

luminaire existant (conservé)

luminaire existant (conservé - modifié)

luminaire existant (supprimé)

105 | Coeur d'Orsières

ENQ-ORS | Enquête - Information

Plan d'éclairage


ENQ-ORS.04

niv. 0.00 = ± alt. 885.00

plan n°	105.ENQ-ORS.04
échelle	1:500
accès	201117_105_PRO.pln
format	A1
date	26.11.2020 / vc

Réaménagement du Vieux-Bourg à Orsières
pour la Commune d'Orsières

michael darbellay | nicolas meilland | architectes epfl sia
rue du collège 1 | 1920 martigny | tél 027 722 89 00 | fax 027 723 21 92
info@game-vs.ch | www.game-vs.ch

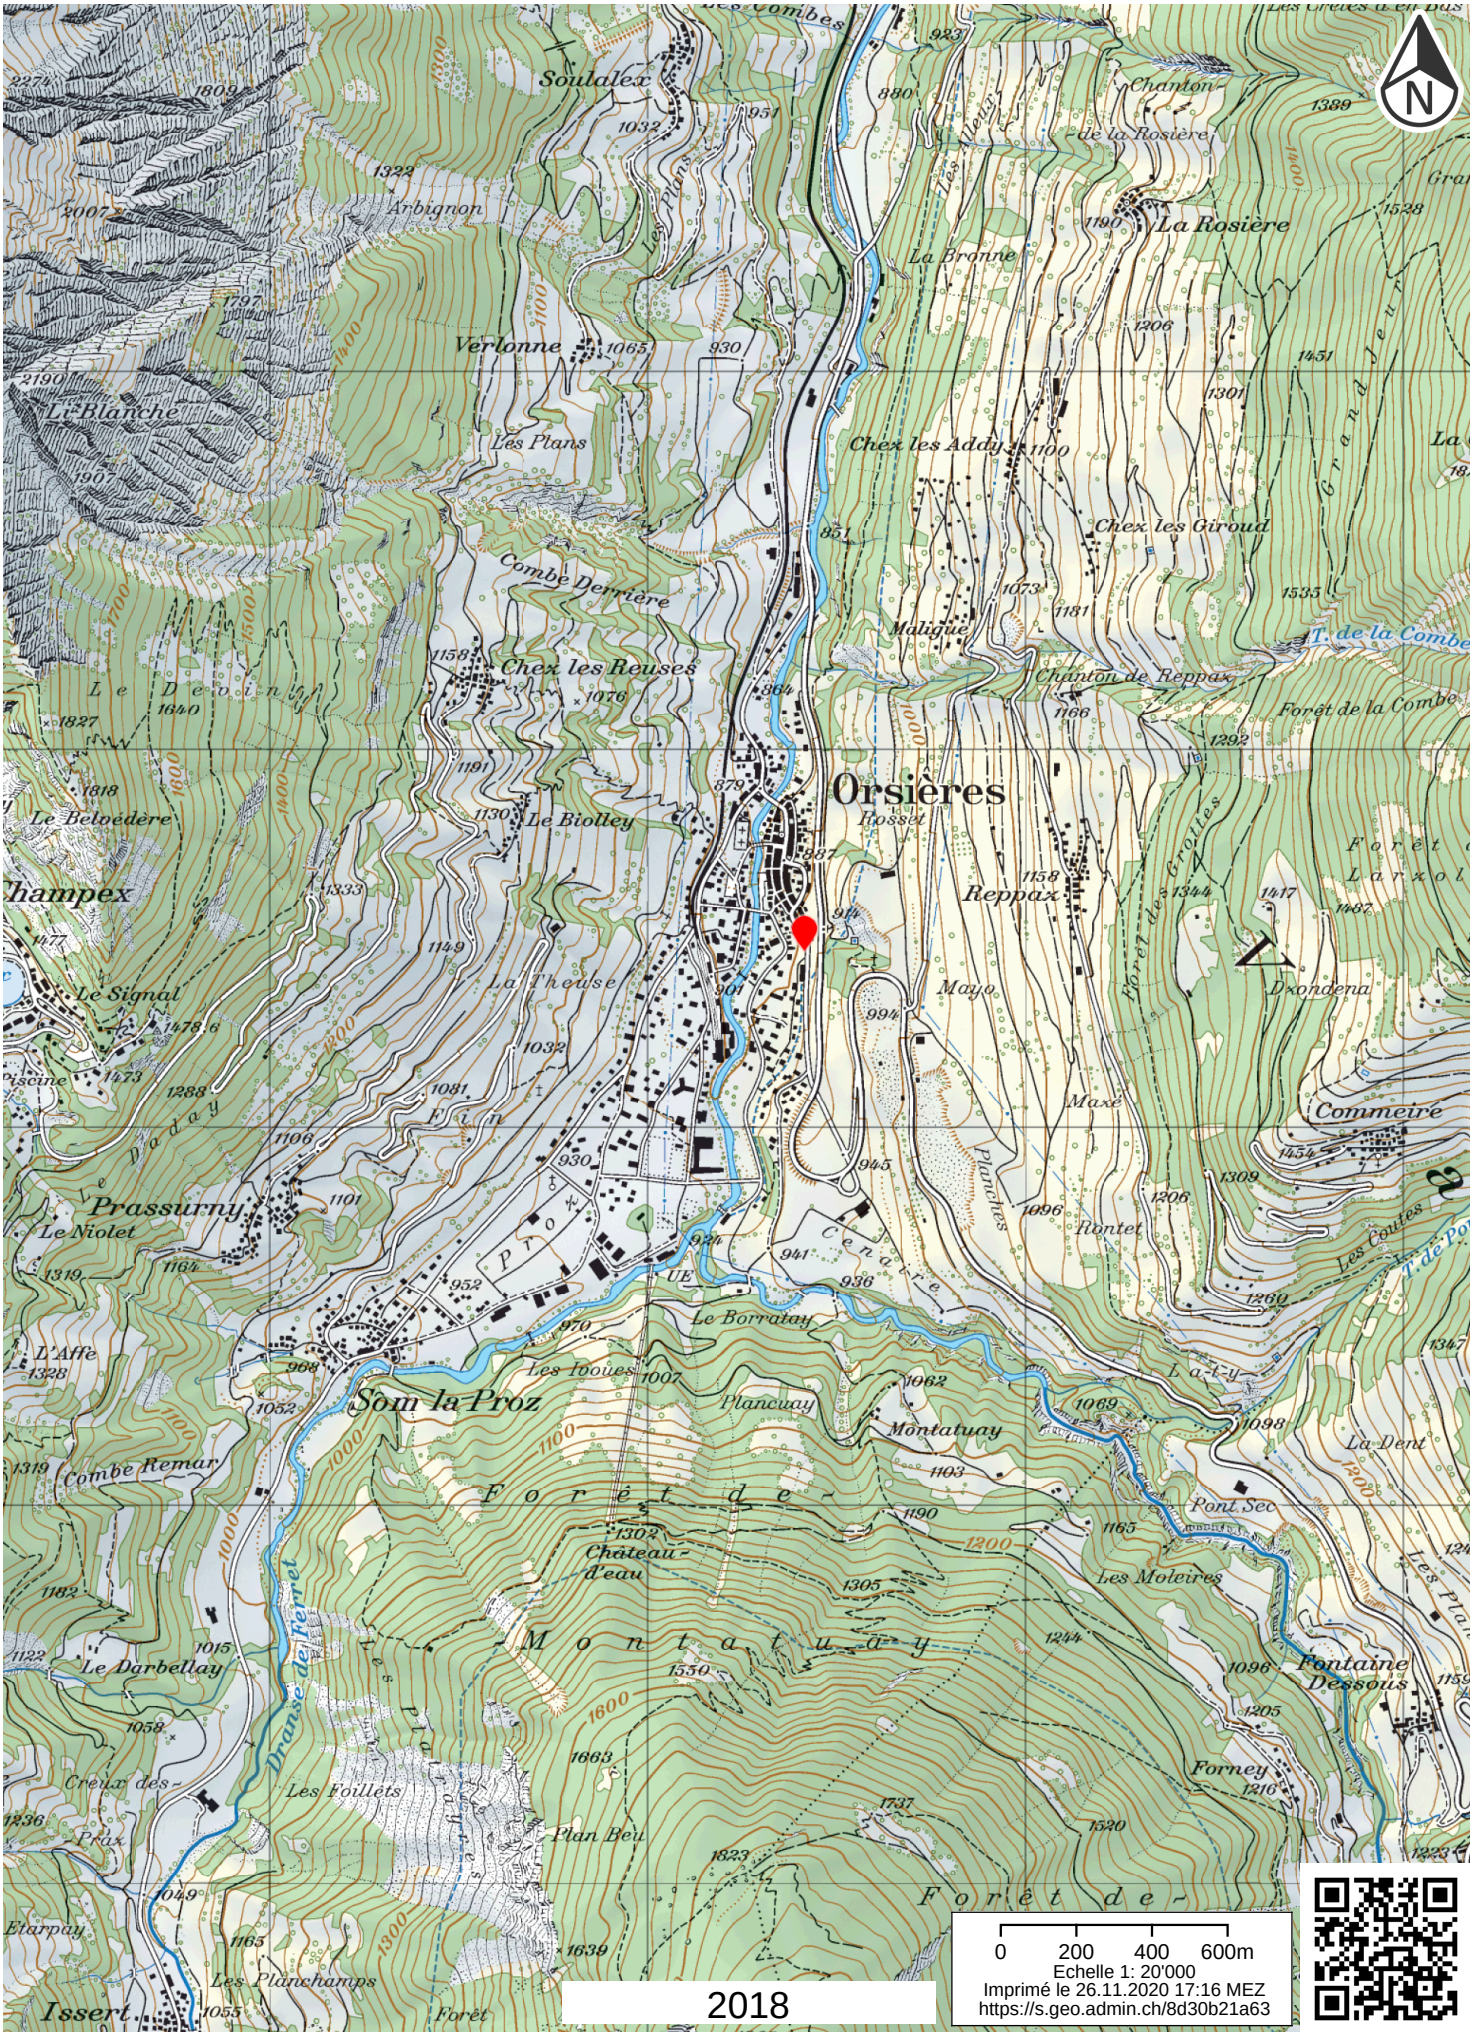

Schweizerische Eidgenossenschaft
Confédération suisse
Confederazione Svizzera
Confederaziun svizra
In collaboration with the cantons

www.geo.admin.ch est un portail d'accès aux informations géolocalisées, données et services qui sont mis à disposition par l'administration fédérale


Responsabilité: Malgré la grande attention qu'elles portent à la justesse des informations diffusées sur ce site, les autorités fédérales ne peuvent endosser aucune responsabilité quant à la fidélité, à l'exactitude, à l'actualité, à la fiabilité et à l'intégralité de ces informations. Droits d'auteur: autorités de la Confédération suisse. http://www.disclaimer.admin.ch/conditions_dutilisation.html
© swisstopo, public.geo.admin.ch




105 | Coeur d'Orsières - Réaménagement du Vieux-Bourg pour la Commune d'Orsières	**ENQ-SOM** | **Enquête - Secteur 'Sommet du Bourg'** ENQ-SOM.02 Photo site - existant niv. 0.00 = ± alt. 885.00	plan n°	105.ENQ-SOM.02
		échelle	
michael darbellay | nicolas meilland | architectes epfl sia rue du collège 1 | 1920 martigny | tél 027 722 89 00 | fax 027 723 21 92 | info@game-vs.ch | www.game-vs.ch		accès	201117_105_PRO.pln
		date	26.11.2020 / vc




105 | Coeur d'Orsières	**ENQ-CIM | Enquête - Secteur 'Châbles'** Plan ENQ-CIM.01 niv. 0.00 = ± alt. 885.00	plan n°	105.ENQ-CIM.01
		échelle	1:200
		accès	201117_105_PRO.pln
		format	A1
		date	26.11.2020 / vc
Réaménagement du Vieux-Bourg à Orsières pour la Commune d'Orsières	GAME michael darbellay | nicolas meilland | architectes epfl sia rue du collège 1 | 1920 martigny | tél 027 722 89 00 | fax 027 723 21 92 info@game-vs.ch | www.game-vs.ch		

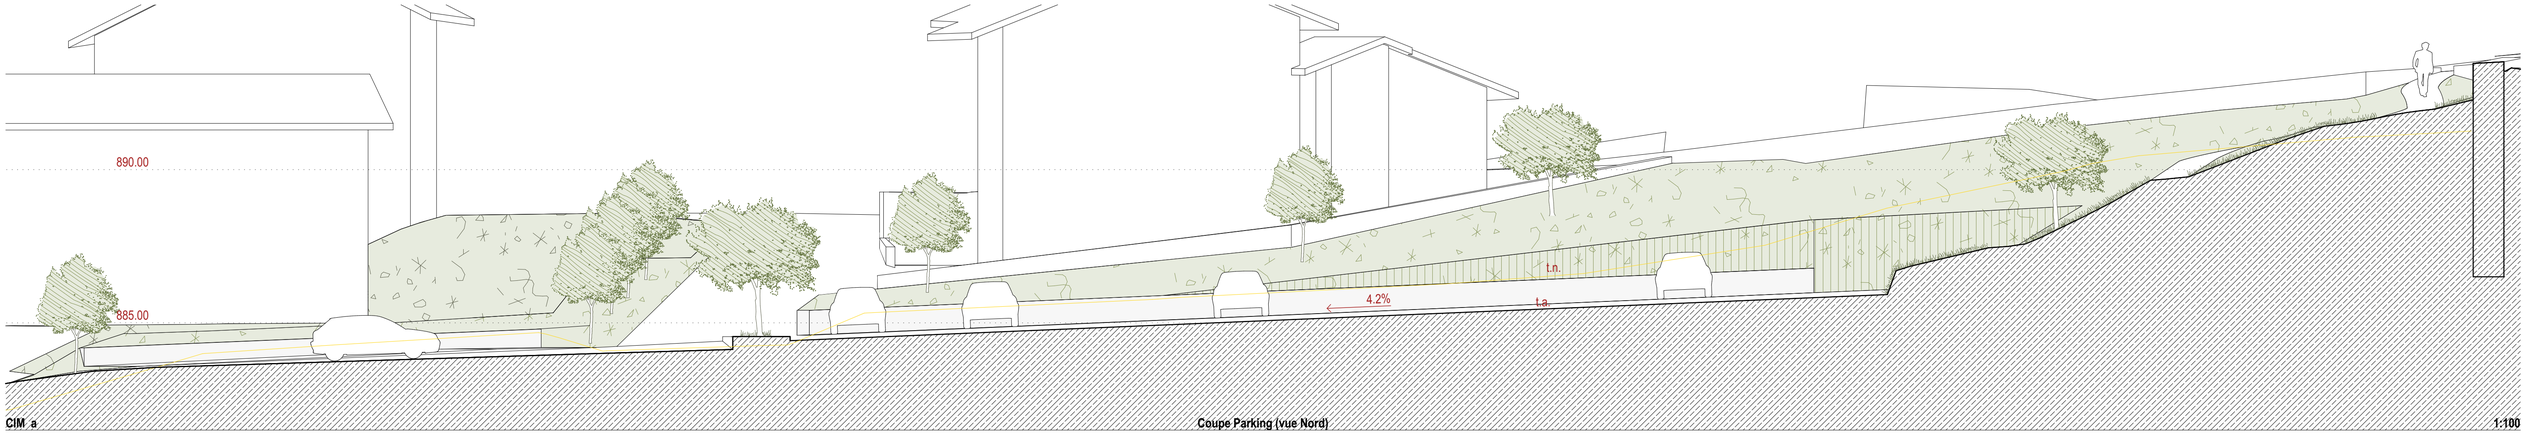


CIM_a — Coupe Parking (vue Nord) — 1:100

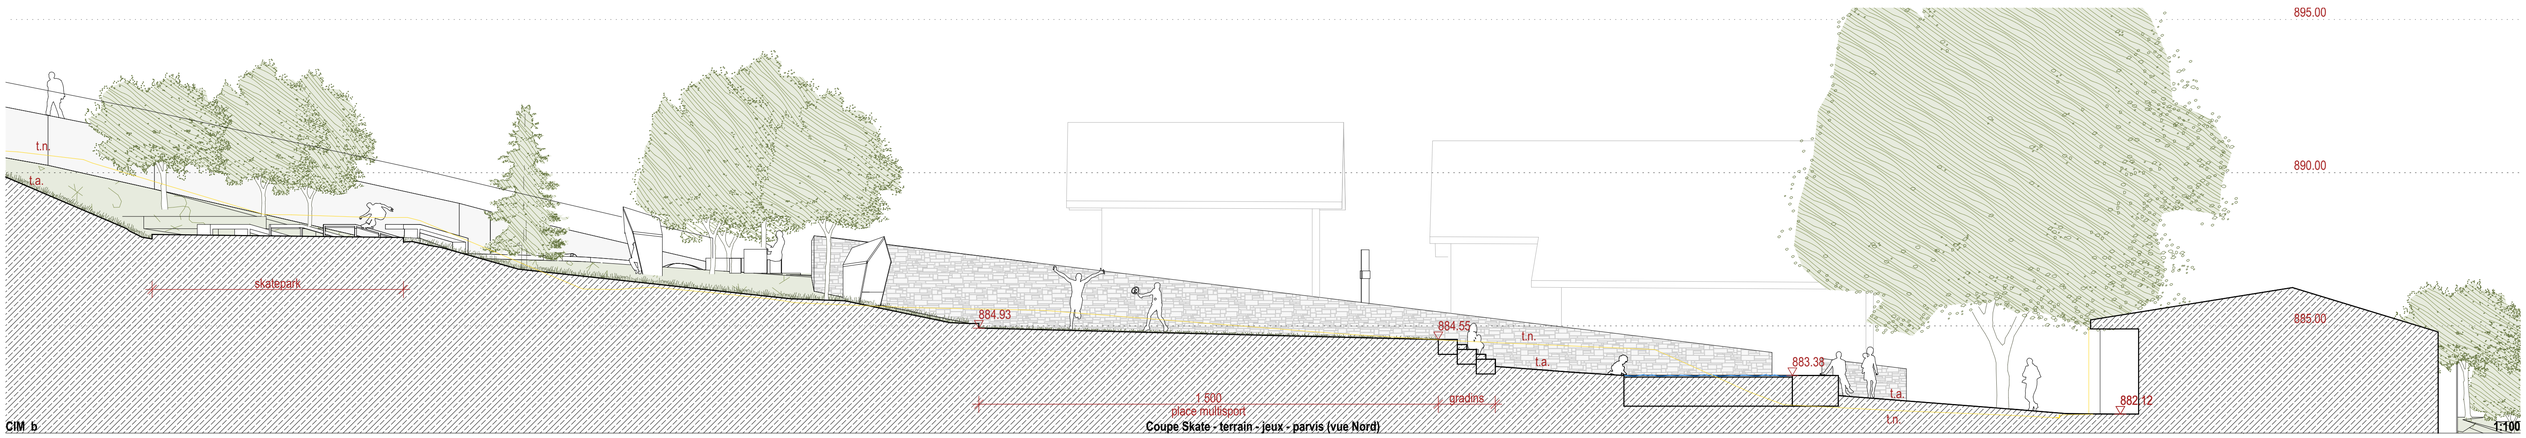


CIM_b — Coupe Skate - terrain - jeux - parvis (vue Nord) — 1:100

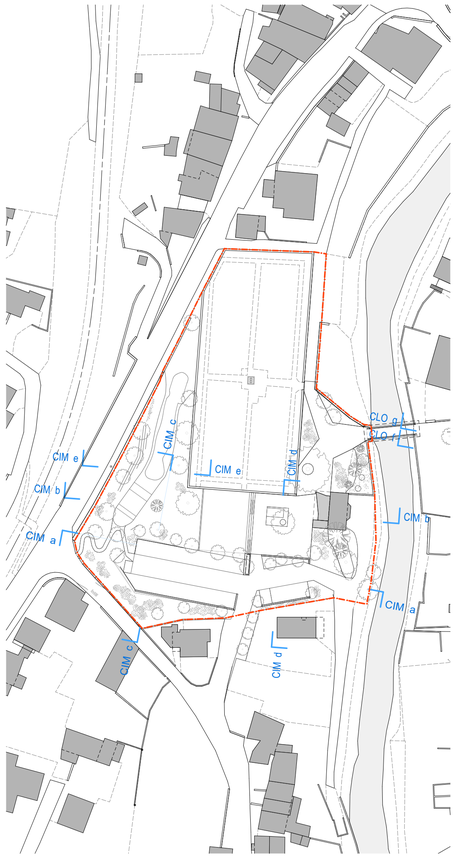


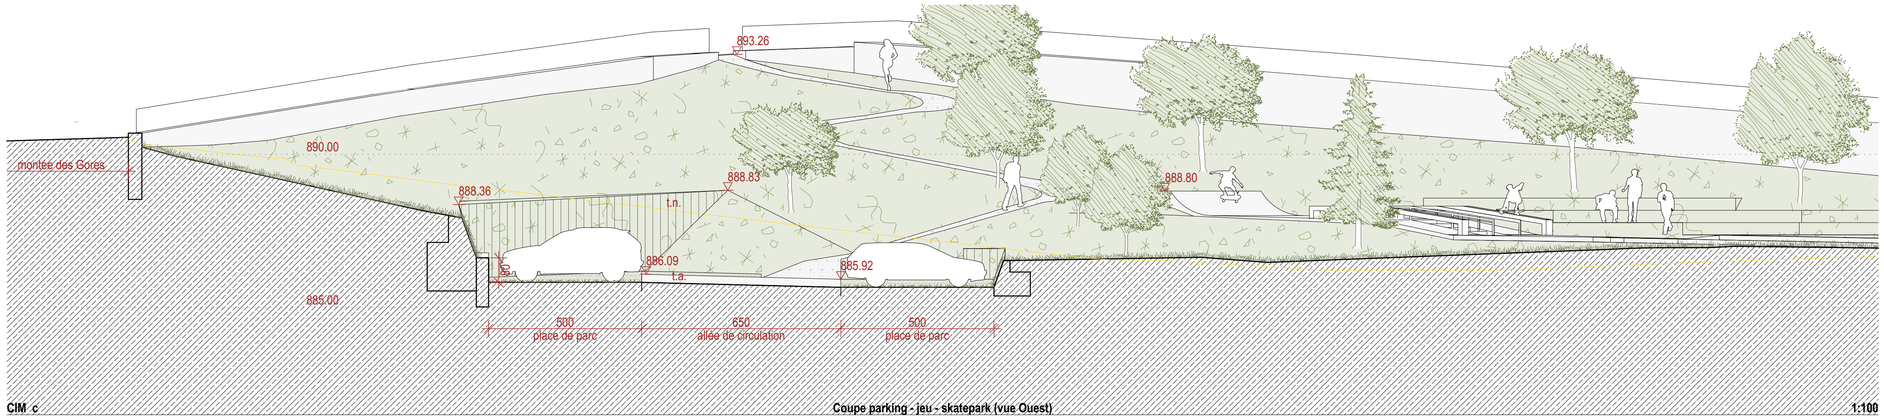

CIM_c — Coupe parking - jeu - skatepark (vue Ouest) — 1:100

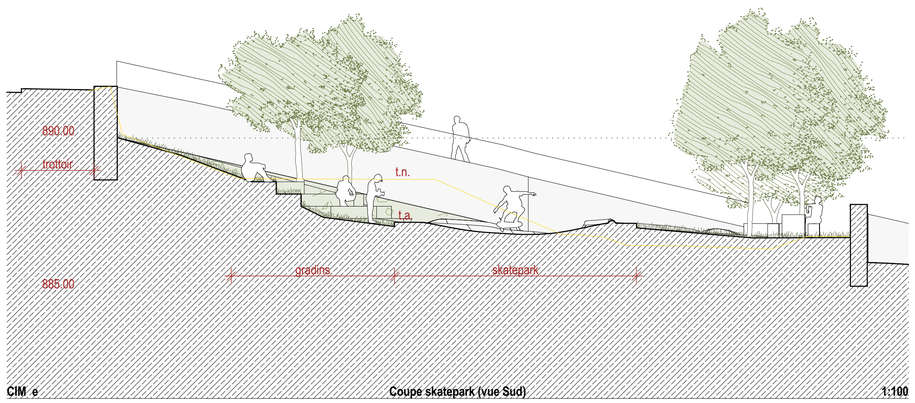

CIM_e — Coupe skatepark (vue Sud) — 1:100

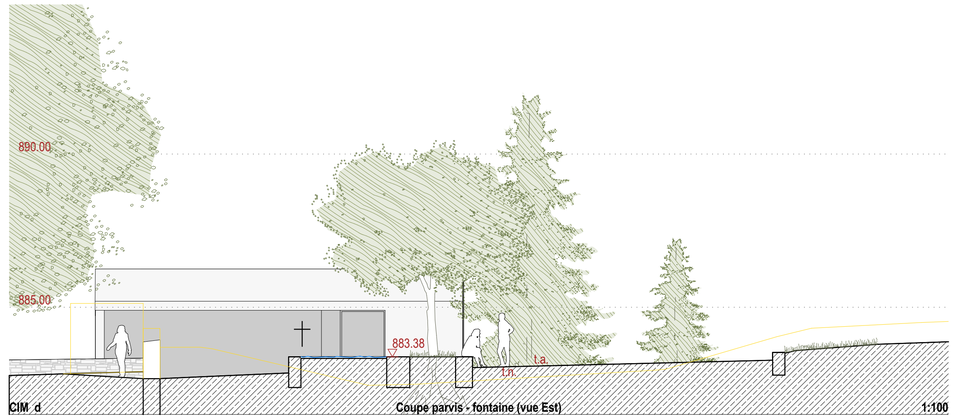

CIM_d — Coupe parvis - fontaine (vue Est) — 1:100

105 | Coeur d'Orsières

ENQ-CIM | Enquête - Secteur 'Châbles'

Coupes

ENQ-CIM.02

niv. 0.00 = alt. 885.00


Réaménagement du Vieux-Bourg à Orsières
pour la Commune d'Orsières

michael dahdah / nicolas meilland | architectes epfl sia
rue du collège 11 | 1920 martigny | tel 027 722 89 00 | fax 027 722 21 92
info@gamv-vs.ch | www.gamv-vs.ch

plan n°	105-ENQ-CIM.02
échelle	1:1000, 1:100
archiv.	201117_105_PRO.pln
format	A1
date	26.11.2020 / vc





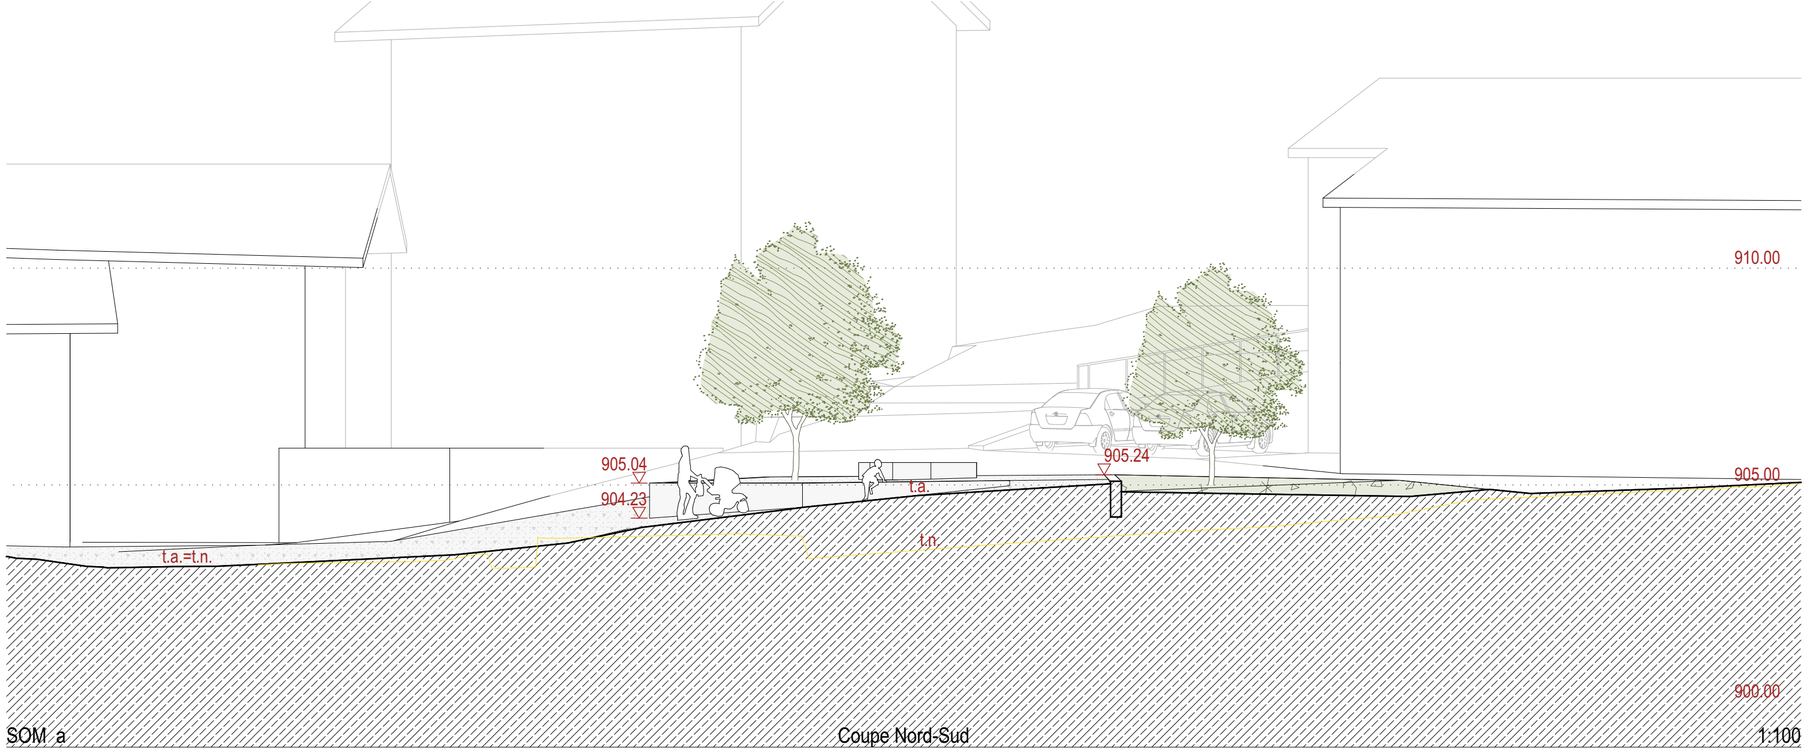



105 | Coeur d'Orsières

Réaménagement du Vieux-Bourg à Orsières
pour la Commune d'Orsières

ENQ-SOM | Enquête - Secteur 'Sommet du Bourg'

Plan - coupes

ENQ-SOM.01

niv. 0.00 = ± alt. 885.00

plan n°	105.ENQ-SOM.01
échelle	1:200, 1:1000, 1:100
accès	201117_105_PRO.pln
format	A1
date	26.11.2020 / vc

michael darbellay | nicolas meilland | architectes epfl sia
rue du collège 1 | 1920 martigny | tél 027 722 89 00 | fax 027 723 21 92
info@game-vs.ch | www.game-vs.ch

Plan de gestion des déchets de chantier

Déclaration/certification d'élimination des déchets

[Cantons, OFEV, ASR, ASED]

F1

Edition du canton du Valais Service de la protection de l'environnement, Rue des Creusets 5, 1950 Sion
Tél. 027 606 31 50 , Fax 027 606 31 54,

But (cocher ce qui convient)

Déclaration d'élimination

☑ ce formulaire comprend des données détaillées sur tous les déchets qu'il est prévu d'éliminer sur le chantier. Il sera rempli **avant l'ouverture du chantier** et remis à l'autorité qui délivre les autorisations.

Certification d'élimination

☐ ce formulaire sert à attester de l'élimination effective des déchets **après l'achèvement du chantier**, conformément au chiffre 5.3 de la Recommandation 430 SIA.

Renseignement sur l'ouvrage

Secteur 'Sommet du Bourg'

Auteur du projet

Nom: GAME-vs Sàrl
Adresse: Rue du collège 1
1920 Martigny
Personne de contact: Michael Darbellay
Téléphone: 027 722 89 00

Maître de l'ouvrage

Nom: Commune d'Orsières
Adresse: Rue de la Commune 3
1937 Orsières
Personne de contact: Joachim Rausis
Téléphone: 027 782 62 62

Entreprise

Nom: -
Adresse: -
-
Personne de contact: -
Téléphone: -

Ouvrage

Type de construction: Aménagements extérieurs
Année de construction:
Localité: 1937 Orsières
Registre foncier/ N° de parcelle: 2373, 2363, 2365, 2366

Début du chantier mars 2021

Achèvement (prévu) fin 2021

Lieu/Date: Martigny, le 27.11.20

Signature du maître de l'ouvrage/ de l'auteur du projet

Lieu/Date

Signature des autorités

Plan de gestion des déchets de chantier

Déclaration/certification d'élimination des déchets [Cantons, OFEV, ASR, ASED]

F1

Edition du canton du Valais Service de la protection de l'environnement, Rue des Creusets 5, 1950 Sion
Tél. 027 606 31 50 , Fax 027 606 31 54,

Indications relatives à l'élimination des déchets

Concernant les filières d'élimination autorisées des déchets, consulter le manuel cantonal des déchets de chantier ou le guide des déchets sur le site www.déchets.ch)

Types de déchets	**Quantités prévues** m³	t	**Indications relatives à l'élimination** (Installation, type et lieu d'élimination des déchets; nom de l'entreprise, remarques)
Matériaux bitumineux	760 m2		DTB La Féronde, 1966 Charrat
Matériaux bitumineux >5000 mg HAP/kg			
Matériaux non bitumineux de démolition des routes	305 m3		DTA Merdenson, 1941 Vollèges
Béton de démolition			
Matériaux de démolition non triés			
Débris de tuiles			
Eléments de maçonnerie en pierre naturelle	2 m3		DTA Merdenson, 1941 Vollèges
Matériaux terreux non pollués de la couche de sol supérieure (humus)	50 m3		DTA Merdenson, 1941 Vollèges
Matériaux terreux pollués de la couche de sol supérieure			
Matériaux terreux non pollués de la couche de sol inférieure (env. 30–100 cm de profondeur)	250 m3		DTA Merdenson, 1941 Vollèges
Matériaux terreux pollués de la couche de sol inférieure (env. 30–100 cm de profondeur)			
Matériaux d'excavation et déblais de découverte et de percement non pollués			
Matériaux d'excavation et déblais de découverte et de percement tolérés			
Matériaux d'excavation et déblais de découverte et de percement pollués			
Béton cellulaire			
Plâtre			
Verre			
Matériaux de toiture			

Plan de gestion des déchets de chantier

Déclaration/certification d'élimination des déchets

[Cantons, OFEV, ASR, ASED]

F1

Edition du canton du Valais Service de la protection de l'environnement, Rue des Creusets 5, 1950 Sion
Tél. 027 606 31 50 , Fax 027 606 31 54,

Types de déchets	Quantités prévues m³	Quantités prévues t	Indications relatives à l'élimination (Installation, type et lieu d'élimination des déchets; nom de l'entreprise, remarques)
Matériaux contenant de l'amiante: panneaux de toitures, de façades, etc. (*)			
Matériaux contenant de l'amiante faiblement aggloméré: revêtements de parois et de sols, tableaux électriques, joints de fenêtres, isolations, etc. (déchets spéciaux!) (*)			
Laine de pierre, laine de verre, matériaux calorifuges, matériaux isolants			
Mastics d'étanchéité contenant des PCB ou des paraffines chlorées (*)			
Déchets de chantiers/déchets encombrants non triés			
Papier, carton, textiles			
Matières plastiques propres triées			
Bois usagé (bois de construction, de second œuvre, de meubles et résidus de bois)	3 m3		DTA Merdenson, 1941 Vollèges
Fenêtres (bois, métal ou plastique)			
Métaux			
Mâchefers			
Panneaux de façades isolation, panneaux en matériaux composites			
Installations de chauffage, de ventilation et de climatisation			
Installations électriques			
Installations électriques contenant des PCB (*)			
Déchets spéciaux (élimination des déchets avec document de suivi selon l'OMoD!)			

(*) Veiller aux exigences suivantes

- Si les matériaux sont susceptibles de contenir des substances nuisibles à la santé (p. ex. amiante ou PCB), il convient qu'un expert effectue des analyses préalables (ordonnance sur les travaux de construction, RS 832.311.141).
- Il convient également de consulter la fiche n° 3 intitulée «Elimination des déchets contenant du fibrociment».

Analyses préalables concernant la présence de PCB et d'amiante:

- Des analyses préalables sont prévues pour le domaine suivant: .....
- Des analyses préalables ont été réalisées et celles-ci ont produit les résultats suivants:

.....

.....