

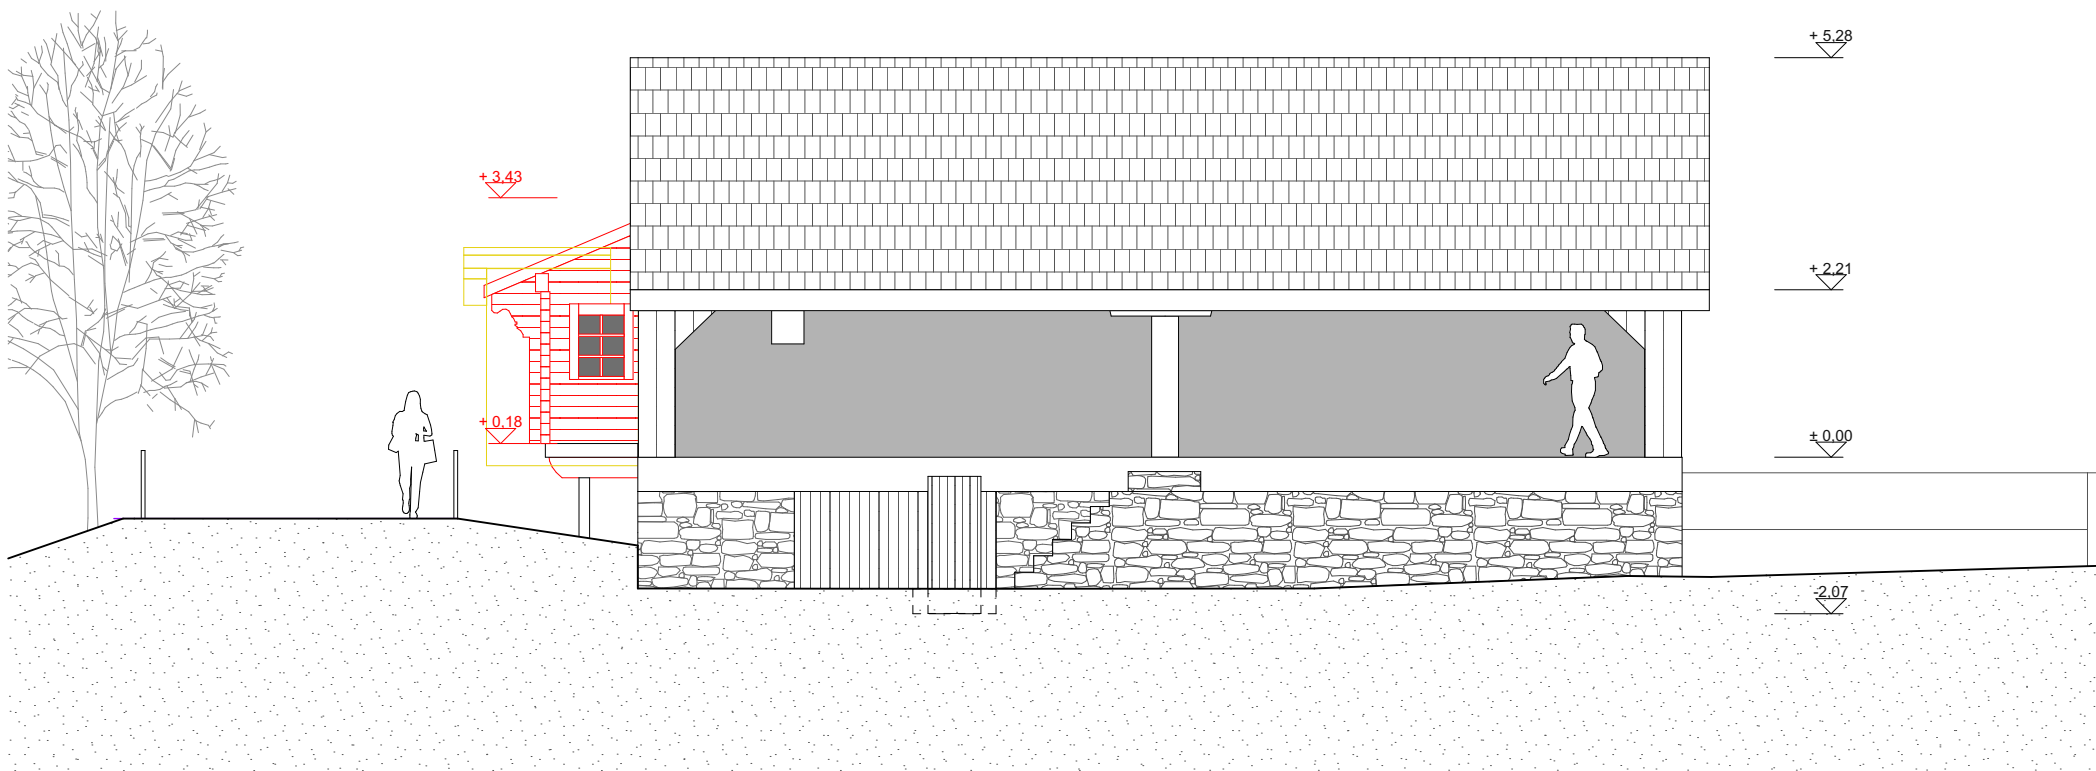


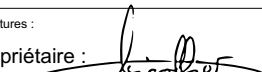

PROJET

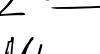

Ph P. ✓

Signatures : Propriétaire :  Architecte : 		Légende : existant nouveau démol limite de construction canalisations		Ouvrage : LA SCIERIE DES PLANCHES Parcelle 6771 - ECA 760 Ch. des Planches, 1864 Vers l'Eglise		Maître d'ouvrage: Fondation VD 3209 Rte du Pillon 12, 1865 Les Diablerets 079 623 54 14 - bphn@bluewin.ch - www.vd3209.ch			Maître d'oeuvre Nadia Gloor Architecte EPFL Rte. Col de la Croix 1 A, 1865 Les Diablerets 079 338 30 07 - gloor.nadia@bluewin.ch						
N° de plan: 33-04		Titre: Facade SUD		Echelle : 1:100		Format : A4		N° de projet : 232		Dessinateur: NG		Date : 23.05.24		Etat du projet : MAE	