

PLAN DE SITUATION DRESSE POUR ENQUETE

Construction d'un chalet d'habitation

Commune d'Ormont-Dessus

Lieu-dit : Es Doux

Coordonnées moyennes : 2°57'29" / 1°13'37"35
altitude : 1385 m. env.

Zones d'affectation : - "zone de chalets familiaux A" selon
PPA "Vers-le-Clédard" du 25.03.1988
- PAC n°286 du 14.10.1996

Zone de danger : glissements de terrain profonds permanents,
danger moyen, classe 5

Secteur de protection des eaux : üB

Degré de sensibilité au bruit (adopté) : II

Raccordements EU/EC : aux collecteurs communaux existants

Mention : n°ID 2017/320, mensuration en cours

Dérogation : aucune

Particularité : aucune

Parcelle n° 6063

Selon feuillet RF en date du 8.03.2023

Place-jardin	1069 m ²
Forêt	640 m ²
Total	1709 m ²

Propriétaire : CANDELAS Alain

Propriétaires des parcelles voisines

2531	BONHOMME Denis LAPALUS BONHOMME Marie-Pascale
4121	STOJCEVIC Predrag LEMIC STOJCEVIC Nada
5068	CANDELAS Alain
5069	OSLÉ Victor OSLÉ Jennifer
5072	PPE "Es Doux"
7313	CENTLIVRES Pierre André CENTLIVRES Christine

La réalisation du projet implique une mise à jour du plan RF


GÉO SOLUTIONS
ingénieurs SA

Chemin du Plan 35 | 1865 Les Diablerets | 024 492 24 14
diablerets@geo-solutions.ch
www.geo-solutions.ch

Le propriétaire :

Les Diablerets, le 14 mars 2023

Stéphane BORLOZ
Géomètre officiel

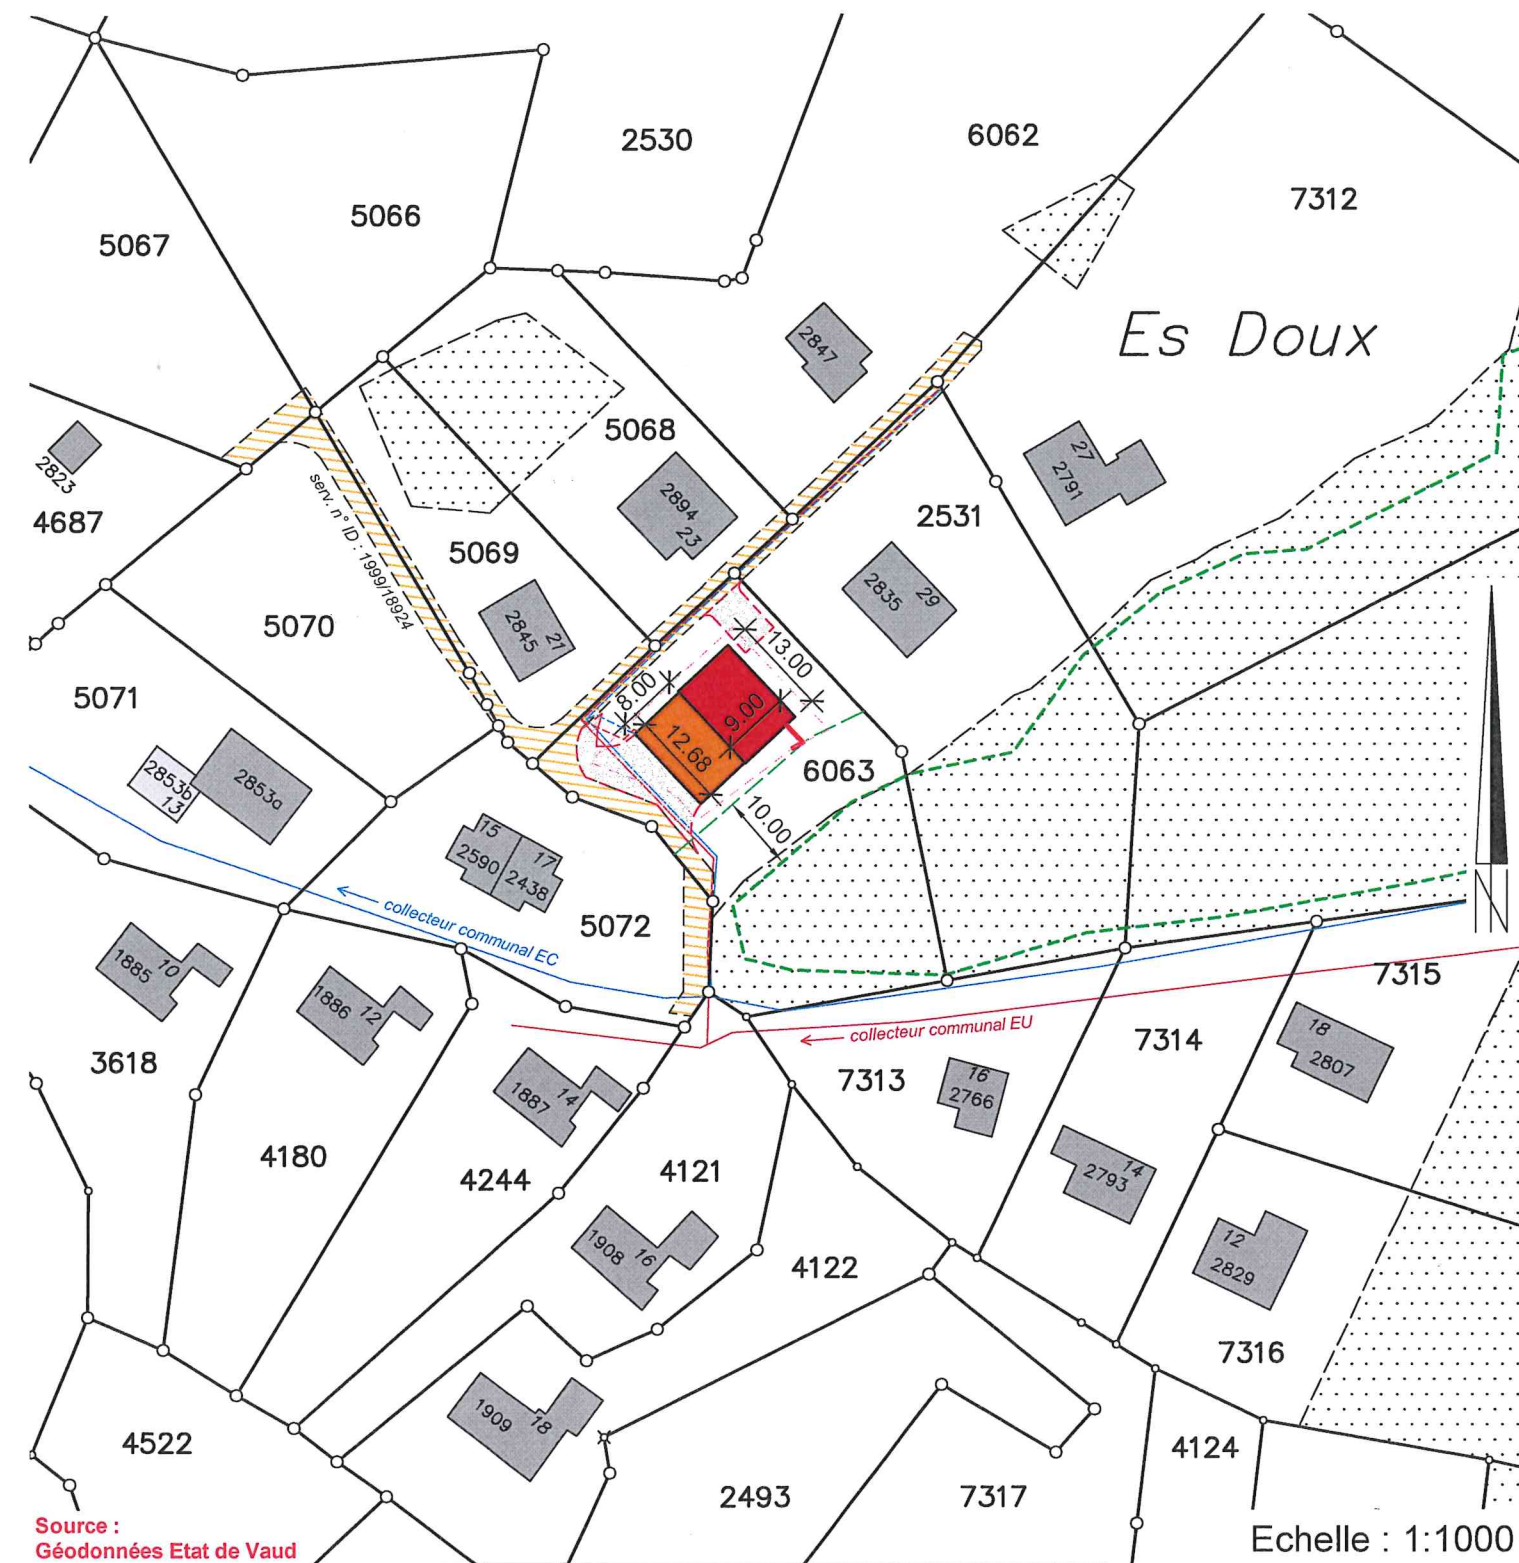

Source :
Géodonnées Etat de Vaud

Servitudes : Seules les PJ du RF font foi

ID 1999/18924	D/C	Passage à pied et pour tous véhicules
ID 1999/19283	D/C	Canalisation(s) et droit d'eau
ID 2000/407	D/C	Canalisation(s) quelconques

Légende :

	chalet projeté
	garage enterré projeté
	accès projeté
	périmètre d'implantation selon le PAC 286 du 14.10.1996
	limite des constructions selon art. 27 LVLFO
	lisière délimitée par l'inspecteur des forêts dans le cadre de la mensuration numérique en cours

Détails : voir plans de l'architecte