
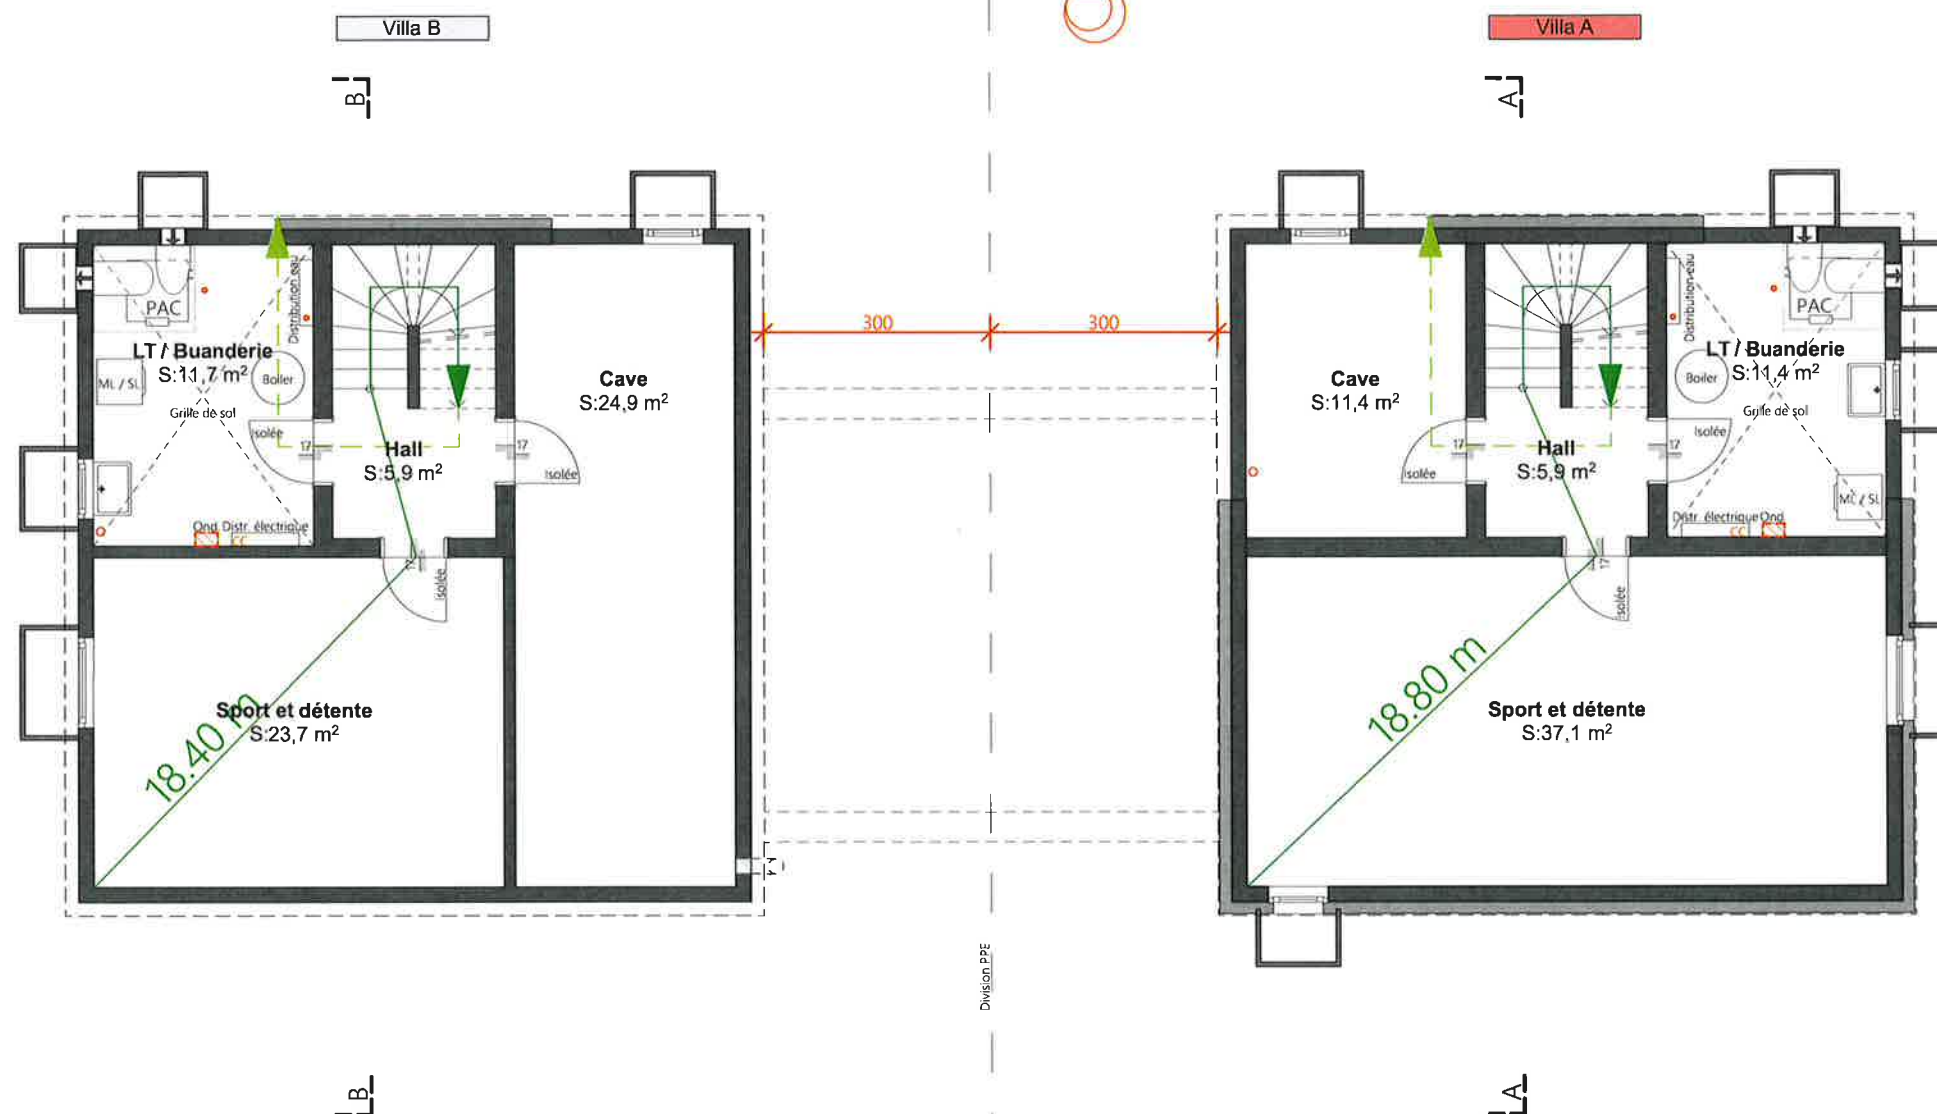


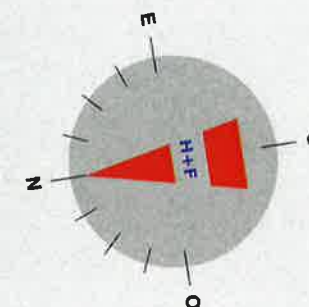

Légende

Mesures organisationnelles

 Chemin de fuite
(avec longueur de fuite en mètres)

Mesures constructives

-  Résistance au feu EI30
-  Résistance au feu EI60
-  Partie de construction RF2
-  Partie de construction RF1
-  Onduleur

Remarques

- Système porteur R60
- CC = Coupe-circuit

HOME+
FOYER

home + foyer sa
rte de prayoud 81
ch - 1618 châtel-st-denis
fon 021 948 65 78
fax 021 948 65 79

impasse de la plaine 8
ch - 1580 avanches
fon 026 672 99 55
fax 026 672 99 59

info@homeetfoyer.ch * www.homeetfoyer.ch

**Démolition de la villa existante et
construction de deux villas
jumelées par des garages**

MISE A L'ENQUETE

SOUS-SOL

échelle : 1/100

Promettants-acquéreurs:

Villa A
Mme Marilou et M.
Romain Loustau-
Chartez
Route de Cossonay
55 1008 Prilly

Villa B
Mme Lorraine et M.
Michele Cane
Rellstenstrasse 18
8134 Adliswil

Propriétaire:
M. Rocco Pepe
Chemin du Monteiron
12
1026 Denges

Responsable assurance qualité
AQ1
Home+Foyer SA
Mme Alexandra
Delacrétaz
Route de Prayoud 81
1618 Châtel-St-Denis

SECURITE INCENDIE


Party SL

Parcelle n° 284 RF
Zone d'habitation individuel (ZHI)
Chemin du Monteiron 12
1026 Denges

Châtel-St-Denis, le 17.12.2025 / TaG

Modifié, le 14.04.2026 / TaG

18.05.2026 / AD

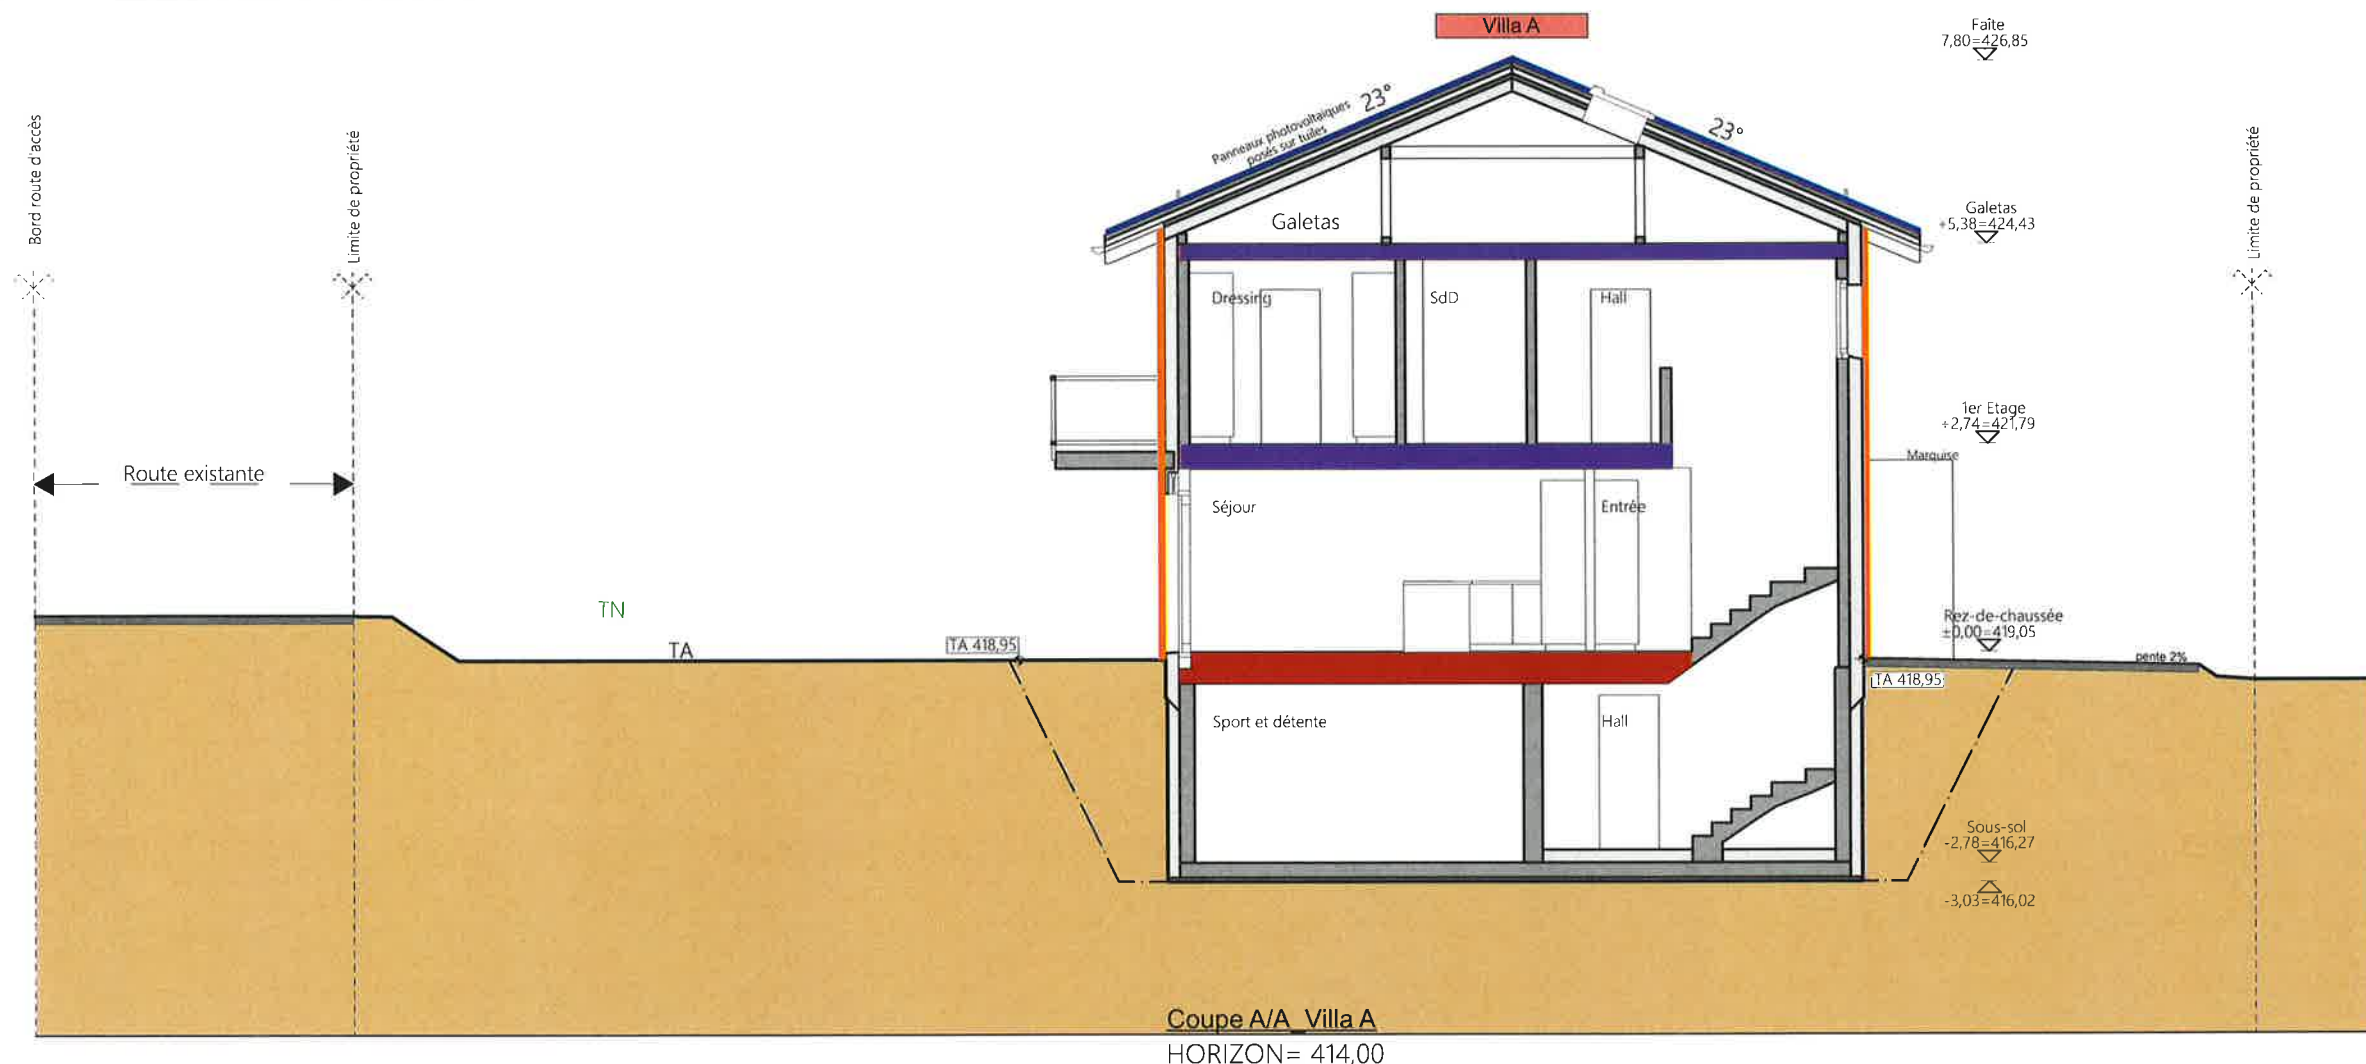

Légende


Mesures organisationnelles

Chemin de fuite
(avec longueur de fuite en mètres)

Mesures constructives

- Résistance au feu EI30
- Résistance au feu EI60
- Partie de construction RF2
- Partie de construction RF1

- Système porteur R30 rez + étage
- Système porteur R60 sous-sol

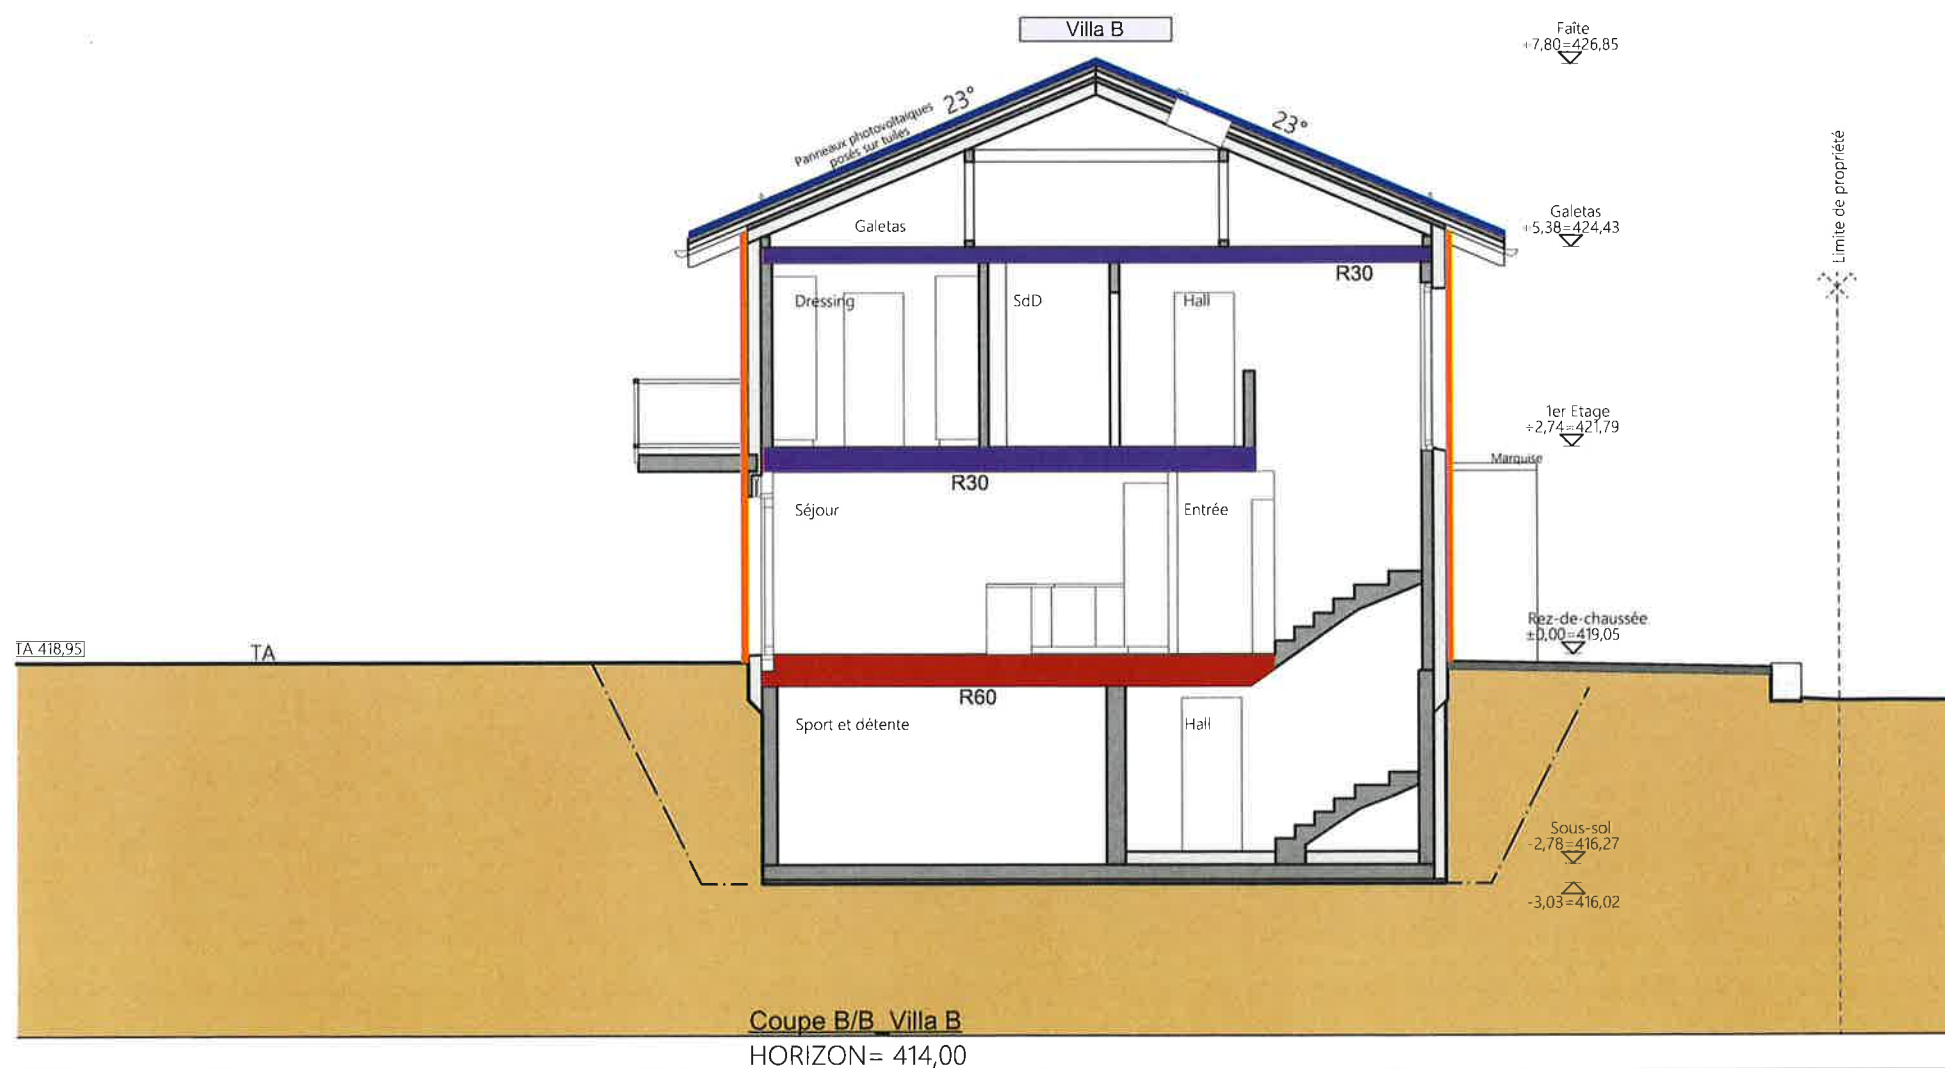

HOME+FOYER

home + foyer sa
rte de prayoud 81
ch - 1618 châtel-st-denis
fon 021 948 65 78
fax 021 948 65 79

Impasse de la plaine 8
ch - 1580 avanches
fon 026 672 99 55
fax 026 672 99 59

info@homeetfoyer.ch * www.homeetfoyer.ch

**Démolition de la villa existante et
construction de deux villas
jumelées par des garages**

MISE A L'ENQUETE

COUPES

échelle : 1/100

Promettants-acquéreurs:

Villa A
Mme Marilou et M.
Romain Loustau-
Chartez
Route de Cossonay
55 1008 Prilly

Villa B
Mme Lorraine et M.
Michele Cane
Rellstenstrasse 18
8134 Adliswil

Propriétaire:

M. Rocco Pepe
Chemin du Monteiron
12
1026 Denges

Responsable assurance qualité

AQ1
Home+Foyer SA
Mme Alexandra
Delacrétaz
Route de Prayoud 81
1618 Châtel-St-Denis

SECURITE INCENDIE


Party SL

Parcelle n° 284 RF
Zone d'habitation individuel (ZHI)
Chemin du Monteiron 12
1026 Denges

Châtel-St-Denis, le 17.12.2025 / TaG

Modifié, le 14.04.2026 / TaG

18.05.2026 / AD

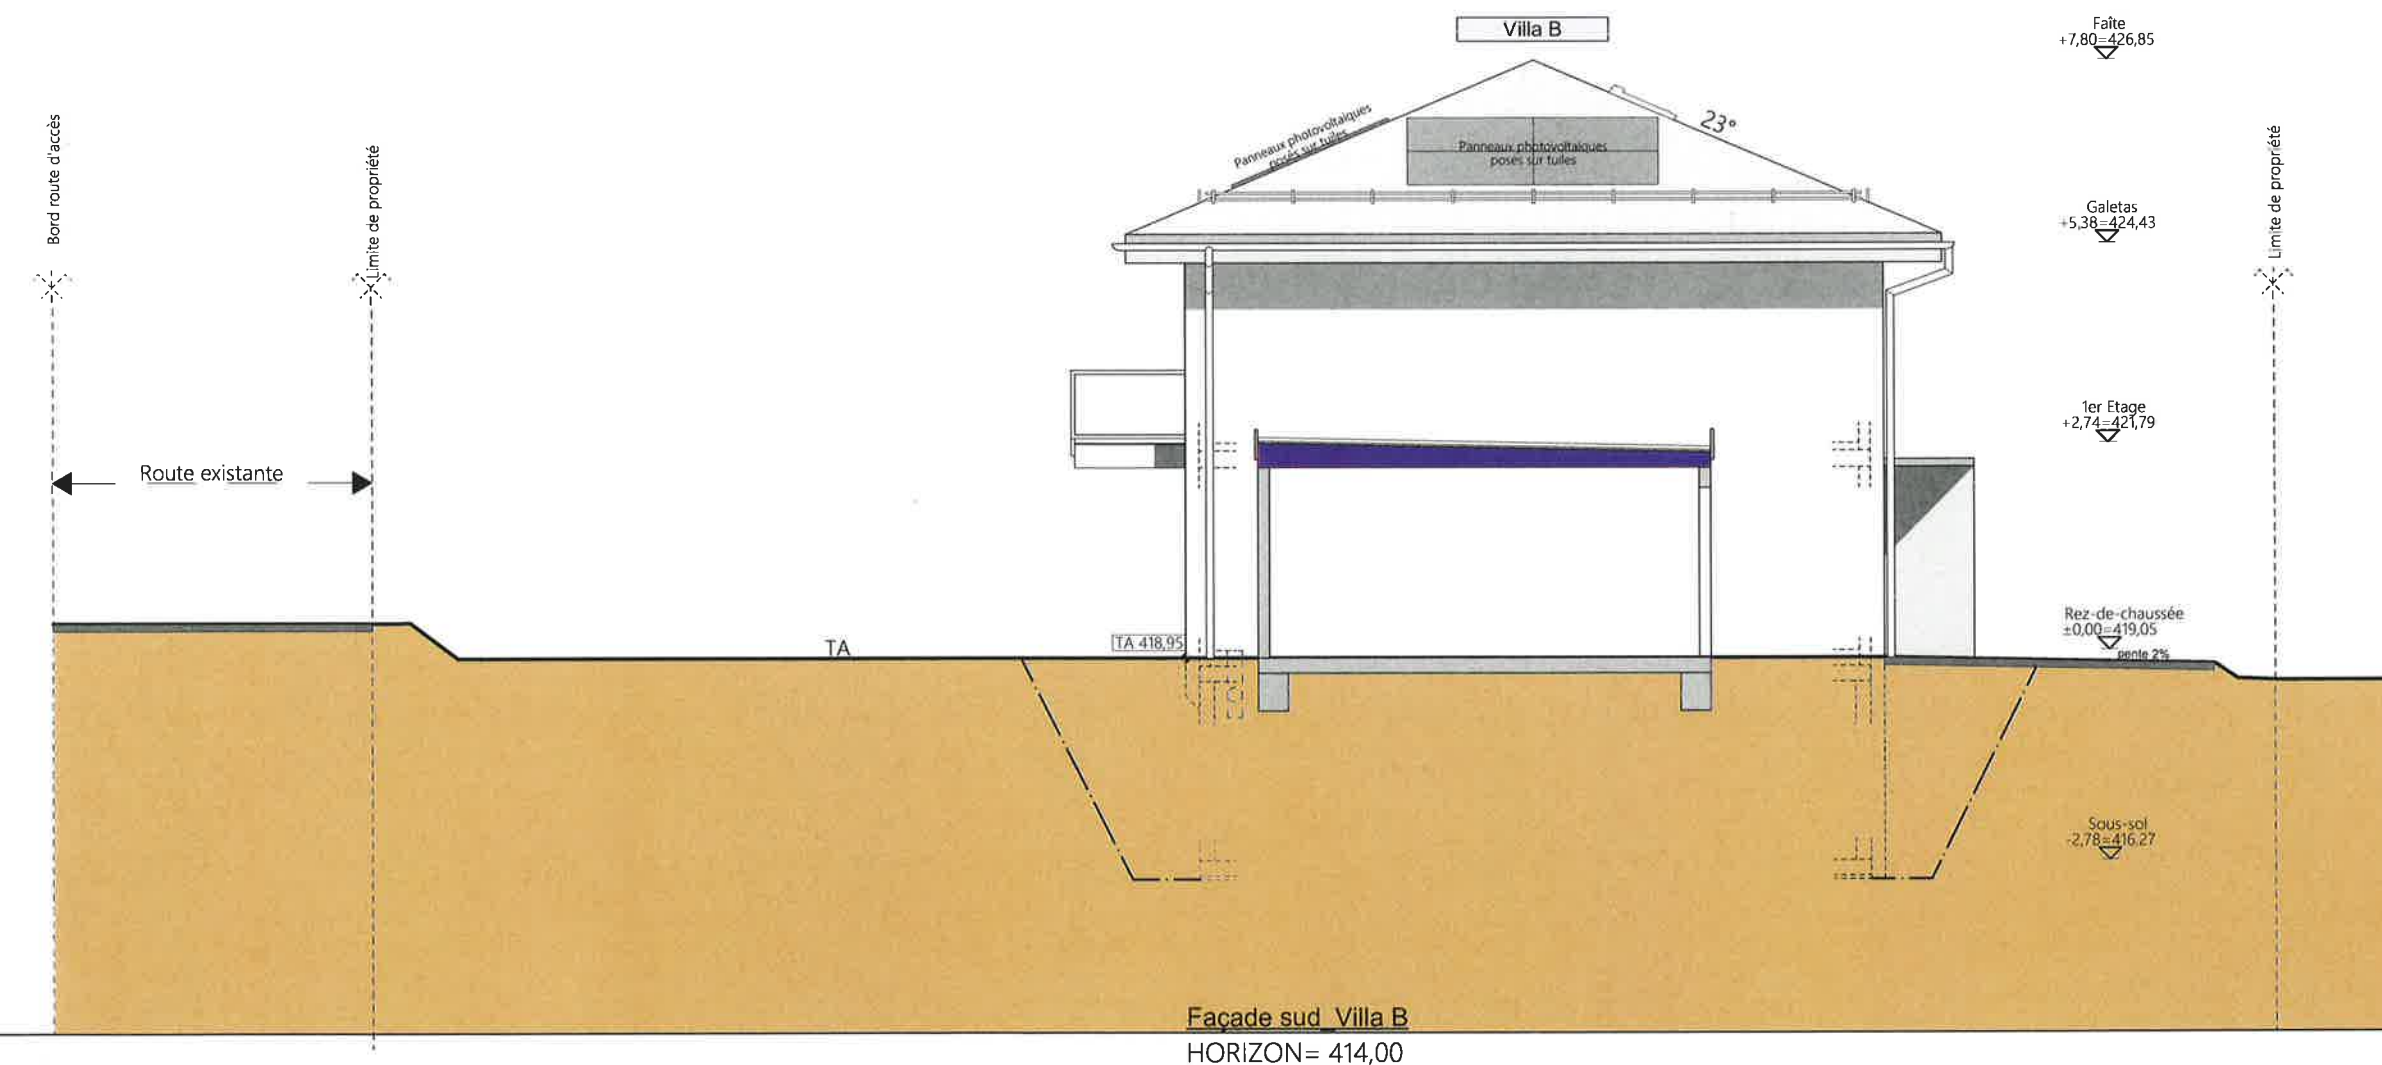

Légende

Mesures organisationnelles

 Chemin de fuite
(avec longueur de fuite en mètres)

Mesures constructives

-  Résistance au feu EI30
-  Résistance au feu EI60
-  Partie de construction RF2
-  Partie de construction RF1

- Système porteur R30 rez + étage
- Système porteur R60 sous-sol

HOME+FOYER
home + foyer sa
rte de prayoud 81
ch - 1618 châtel-st-denis
fon 021 948 65 78
fax 021 948 65 79

impasse de la plaine 8
ch - 1580 avanches
fon 026 672 99 55
fax 026 672 99 59

info@homeetfoyer.ch * www.homeetfoyer.ch

Démolition de la villa existante et construction de deux villas jumelées par des garages

MISE A L'ENQUETE

Coupe garage

échelle : 1/100

Promettants-acquéreurs:

Villa A
Mme Marilou et M.
Romain Loustau-
Chartez
Route de Cossonay
55 1008 Prilly

Villa B
Mme Lorraine et M.
Michele Cane
Reilstenstrasse 18
8134 Adliswil

Propriétaire:
M. Rocco Pepe
Chemin du Monteiron
12
1026 Denges

Responsable assurance qualité
AQ1
Home+Foyer SA
Mme Alexandra
Delacrétaz
Route de Prayoud 81
1618 Châtel-St-Denis

SECURITE INCENDIE

Party SL

Parcelle n° 284 RF
Zone d'habitation individuel (ZHI)
Chemin du Monteiron 12
1026 Denges

Châtel-St-Denis, le 17.12.2025 / TaG
Modifié, le 14.04.2026 / TaG
18.05.2026 / AD