


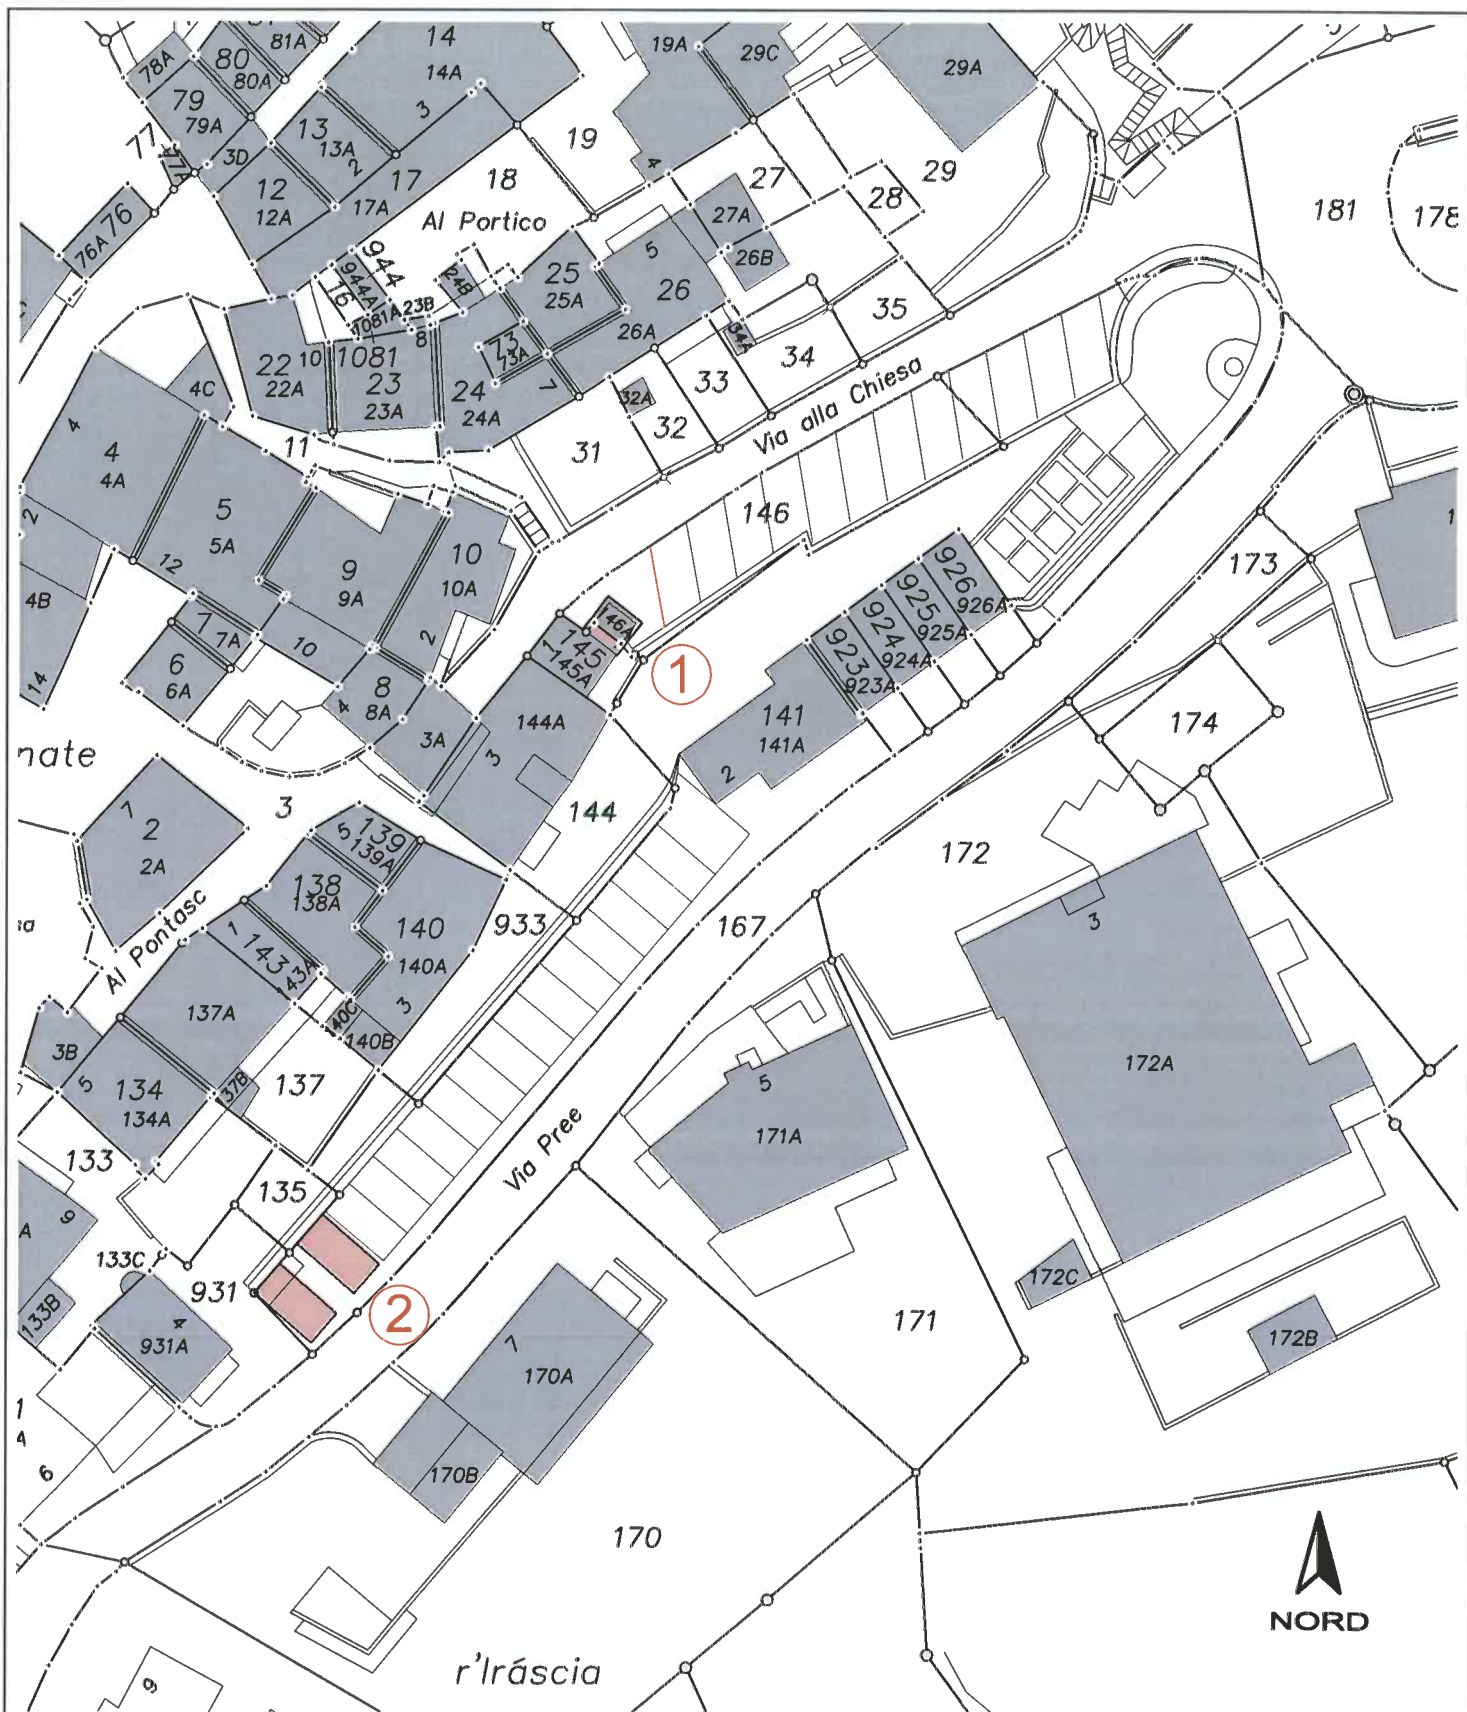

0 5 10 15 20m

±0.00 = ... m.s.m.l



Comune di VERNATE
SISTEMAZIONE AREA PUBBLICA

mapp. no. 146 RFD

Committente: Comune di Vernate

no. piano : 218-10-503

PROGETTO
Planimetria

scala : 1:500

data : 21 ottobre 2019